DOKUMEN PERENCANAAN TAHUNAN

RKPDes

RENCANA KERJA PEMERINTAH DESA

2024



DESA BANYUURIP

KECAMATAN UJUNGPANGKAH KABUPATEN GRESIK

Sekretariat : Jalan Pendidikan No. 17 Banyuurip Ujungpangkah Gresik 61154 Telp. 0858 8000 8224 E-mail : pemdesbanyuurip.ujungpangkah@gmail.com

KEPALA DESA BANYUURIP
KECAMATAN UJUNGPANGKAH KABUPATEN GRESIK

PERATURAN DESA BANYUURIP
NOMOR 03 TAHUN 2023

TENTANG

RENCANA KERJA PEMERINTAH DESA
(RKP Desa)
PEMERINTAH DESA BANYUURIP
KECAMATAN UJUNGPANGKAH KABUPATEN GRESIK
TAHUN 2024

KEPALA DESA BANYUURIP,

Menimbang :

a. Bahwa untuk melaksanakan ketentuan pasal 79 Undang – undang Nomor 6 Tahun 2014 tentang Desa, Pemerintah Desa wajib menyusun Rencana Kerja Pemerintah Desa untuk jangka waktu 1 (satu) tahun yang merupakan penjabaran dari Rencana Pembangunan Jangka Menengah Desa;
b. Bahwa Rencana Kerja Pemerintah Desa memuat rencana prioritas program dan kegiatan berdasarkan penilaian terhadap kebutuhan masyarakat Desa;
c. Bahwa berdasarkan pertimbangan sebagaimana dimaksud pada huruf a dan huruf b, perlu menetapkan Peraturan Desa tentang Rencana Kerja Pemerintah Desa (RKP Desa) Tahun 2024.

Mengingat : 1. Undang-undang No.6 Tahun 2014 tentang Desa
2. Peraturan Pemerintah Nomor 43 Tahun 2014 tentang Peraturan Pelaksanaan Undang-Undang Nomor 6 Tahun 2014 tentang Desa sebagaimana telah diubah beberapakali, terakhir dengan Peraturan Pemerintah Nomor 11 Tahun 2019 tentang Perubahan Kedua Atas Peraturan Pemerintah Nomor 43 Tahun 2014 tentang Peraturan Pelaksanaan Undang-Undang Nomor 6 Tahun 2014 tentang Desa;
3. Peraturan Pemerintah Republik Indonesia Nomor 60 Tahun 2014 Tentang Dana Desa yang Bersumber dari Anggaran Pendapatan Dan Belanja Negara sebagaimana telah diubah beberapakali, terakhir dengan Peraturan Pemerintah Nomor 8 Tahun 2016 tentang Perubahan Kedua Atas Peraturan Pemerintah Peraturan Pemerintah Republik Indonesia Nomor 60 Tahun 2014 Tentang Dana Desa yang Bersumber dari Anggaran Pendapatan Dan Belanja Negara;
4. Peraturan Pemerintah Nomor 11 Tahun 2021 tentang Badan Usaha Milik Desa;
5. Peraturan Presiden Republik Indonesia Nomor 111 Tahun 2022 Tentang Pelaksanaan Pencapaian Tujuan Pembangunan Berkelanjutan;
6. Peraturan Menteri Dalam Negeri Nomor 114 Tahun 2014 tentang Pelaksanaan Pembangunan Desa;
7. Peraturan Menteri Desa, Pembangunan Daerah Tertinggal, dan Transmigrasi Nomor 1 Tahun 2015 tentang Pedoman Kewenangan

Berdasarkan Hak Asal Usul Dan Kewenangan Lokal Berskala Desa;

8. Peraturan Menteri Desa, Pembangunan Daerah Tertinggal, dan Transmigrasi Nomor 3 Tahun 2015 tentang Pendampingan Desa;
9. Peraturan Menteri Dalam Negeri Nomor 81 Tahun 2015 tentang Evaluasi Perkembangan Desa Dan Kelurahan;
10. Peraturan Menteri Dalam Negeri Nomor 1 Tahun 2016 tentang Pengelolaan Aset Desa;
11. Peraturan Menteri Desa, Pembangunan Daerah Tertinggal, dan Transmigrasi Nomor 2 Tahun 2016 tentang Indeks Desa Membangun;
12. Peraturan Menteri Desa, Pembangunan Daerah Tertinggal, dan Transmigrasi Nomor 5 Tahun 2016 Tentang Pembangunan Kawasan Perdesaan;
13. Peraturan Menteri Dalam Negeri Nomor 44 Tahun 2016 tentang Kewenangan Desa;
14. Peraturan Menteri Dalam Negeri Nomor 45 Tahun 2016 tentang Pedoman Penetapan Dan Penegasan Batas Desa;
15. Peraturan Menteri Dalam Indonesia Nomor 47 Tahun 2016 Tahun tentang Administrasi Pemerintahan Desa;
16. Peraturan Menteri Dalam Negeri Nomor 110 Tahun 2016 tentang Badan Permusyawaratan Desa;
17. Peraturan Menteri Dalam Negeri Nomor 1 Tahun 2017 tentang Penataan Desa;
18. Peraturan Menteri Dalam Negeri Nomor 2 Tahun 2017 tentang Standar Pelayanan Minimal Desa;
19. Peraturan Menteri Desa, Pembangunan Daerah Tertinggal, dan Transmigrasi Nomor 23 Tahun

2017 tentang Pengembangan dan Penerapan Teknologi Tepat Guna Dalam Pengelolaan Sumber Daya Alam Desa;

20. Peraturan Menteri Dalam Negeri Nomor 18 Tahun 2018 tentang Lembaga Kemasyarakatan Desa Dan Lembaga Adat Desa;
21. Peraturan Menteri Dalam Negeri Nomor 20 Tahun 2018 tentang Pengelolaan Keuangan Desa;
22. Peraturan Menteri Desa, Pembangunan Daerah Tertinggal, dan Transmigrasi Nomor 16 Tahun 2019 tentang Musyawarah Desa;
23. Peraturan Menteri Desa, Pembangunan Daerah Tertinggal, dan Transmigrasi Nomor 19 Tahun 2020 tentang Perubahan Ataas Peraturan Menteri Desa, Pembangunan Daerah Tertinggal, Dan Transmigrasi Nomor 18 Tahun 2019 Tentang Pedoman Umum Pendampingan Masyarakat Desa;
24. Peraturan Menteri Desa, Pembangunan Daerah Tertinggal, Dan Transmigrasi Nomor 21 Tahun 2020 Tentang Pedoman Umum Pembangunan Desa Dan Pemberdayaan Masyarakat Desa;
25. Peraturan Menteri Desa, Pembangunan Daerah Tertinggal, dan Transmigrasi Nomor 3 Tahun 2021 tentang Pendaftaran, Pendataan Dan Pemeringkatan, Pembinaan Dan Pengembangan, Dan Pengadaan Barang Dan/Atau Jasa Badan Usaha Milik Desa/Badan Usaha Milik Desa Bersama;
26. Peraturan Daerah Kabupaten Gresik Nomor 4 Tahun 2012 tentang Pengarusutamaan Gender Dalam Pembangunan Daerah;

27. Peraturan Daerah Nomor 04 Tahun 2016 Tentang Pengelolaan Keuangan Desa;
28. Peraturan Daerah Nomor 06 Tahun 2016 Tentang Sistem Perencanaan Pembangunan Desa;
29. Peraturan Daerah Nomor 01 Tahun 2017 Tentang Susunan Organisasi Dan Tata Kerja Pemerintah Desa;
30. Peraturan Daerah Nomor 02 Tahun 2017 Tentang Pembentukan Peraturan Di Desa;
31. Peraturan Daerah Nomor 03 Tahun 2017 Tentang Badan Usaha Milik Desa;
32. Peraturan Daerah Kabupaten Gresik Nomor 2 Tahun 2021 Tentang Rencana Pembangunan Jangka Menengah Daerah Kabupaten Gresik Tahun 2021-2026;
33. Peraturan Daerah Kabupaten Gresik Nomor 4 Tahun 2021 Tentang Pemberdayaan Masyarakat Menuju Desa Mandiri;
34. Peraturan Daerah Kabupaten Gresik Nomor 7 Tahun 2021 Tentang Desa Wisata;
35. Peraturan Bupati Nomor 25 Tahun 2019 Tentang Daftar Kewenangan Desa Berdasarkan Hak Asal-Usul Dan Kewenangan Lokal Berskala Desa Di Kabupaten Gresik;
36. Peraturan Bupati Nomor 18 Tahun 2018 Tentang Pengelolaan Aset Desa;
37. Peraturan Bupati Gresik Nomor 52 Tahun 2021 Tentang Tata Cara Pengadaan Barang/Jasa Di Desa;
38. Peraturan Bupati Gresik Nomor 59 Tahun 2022 Tentang Pedoman Pengelolaan Keuangan Desa;
39. Peraturan Desa Banyuurip Nomor 3 Tahun 2019 Tentang Rencana Pembangunan Jangka Menengah

Desa (RPJM Desa) Desa Banyuurip Tahun Anggaran 2020 – 2025 (Lembaran Desa Banyuurip Tahun 2019 Nomor 3) sebagaimana telah diubah dengan Peraturan Desa Banyuurip Nomor 4 Tahun 2020 tentang Review Rencana Pembangunan Jangka Menengah Desa (RPJM Desa) Desa Banyuurip Tahun Anggaran 2020 – 2025 (Lembaran Desa Banyuurip Tahun 2020 Nomor 4) ;

40. Peraturan Desa Banyuurip Nomor 8 Tahun 2019 Tentang Daftar Kewenangan Desa Berdasarkan Hak Dan Asal Usul Daerah.

Dengan Kesepakatan Bersama

BADAN PERMUSYAWARATAN DESA BANYUURIP

dan

KEPALA DESA BANYUURIP

MEMUTUSKAN :

Menetapkan : PERATURAN DESA TENTANG RENCANA KERJA PEMERINTAH DESA (RKP DESA) DESA BANYUURIP KECAMATAN UJUNGPANGKAH KABUPATEN GRESIK TAHUN 2024

BAB I
KETENTUAN UMUM

Pasal 1

Dalam Peraturan Desa ini yang dimaksud dengan:

1. Desa adalah Desa Banyuurip.
2. Pemerintah Desa adalah Pemerintah Desa Banyuurip.
3. Kepala Desa adalah Kepala Desa Banyuurip.
4. Badan Permusyawaratan Desa yang selanjutnya disingkat BPD adalah BPD Desa Banyuurip.
5. Rencana Pembangunan Jangka Menengah Desa yang selanjutnya disebut RPJM Desa adalah dokumen

perencanaan kegiatan Pembangunan Desa untuk jangka waktu 6 (enam) tahun.

6. Rencana Kerja Pemerintah Desa yang selanjutnya disingkat RKP Desa adalah dokumen perencanaan pembangunan desa untuk periode 1 (satu) tahun.
7. Anggaran Pendapatan dan Belanja Desa yang selanjutnya disingkat APB Desa adalah rencana keuangan tahunan Pemerintahan Desa.
8. Pembangunan Desa adalah upaya peningkatan kualitas hidup dan kehidupan untuk sebesar-besarnya kemakmuran masyarakat Desa.
9. Pembangunan Perdesaan adalah pembangunan yang dilaksanakan antar Desa dalam bidang pengembangan usaha, kegiatan kemasyarakatan, pelayanan, pembangunan, pemberdayaan masyarakat, keamanan, dan ketertiban.
10. Pemberdayaan Masyarakat Desa adalah upaya mengembangkan kemandirian dan kesejahteraan masyarakat dengan meningkatkan pengetahuan, sikap, keterampilan, perilaku, kemampuan, kesadaran, serta memanfaatkan sumber daya melalui penetapan kebijakan, program, kegiatan dan pendampingan yang sesuai dengan esensi masalah dan prioritas kebutuhan masyarakat Desa.
11. Kewenangan Desa adalah kewenangan yang dimiliki Desa meliputi kewenangan di bidang penyelenggaraan pemerintahan Desa, pelaksanaan Pembangunan Desa, pembinaan kemasyarakatan Desa, dan Pemberdayaan Masyarakat Desa berdasarkan prakarsa masyarakat, hak asal usul, dan adat istiadat Desa.
12. Pemerintahan Desa adalah penyelenggaraan urusan pemerintahan dan kepentingan masyarakat setempat dalam sistem pemerintahan Negara Kesatuan Republik Indonesia.
13. Musyawarah Desa atau yang disebut dengan nama lain adalah musyawarah antara BPD, Pemerintah Desa, dan

unsur masyarakat yang diselenggarakan oleh BPD untuk menyepakati hal yang bersifat strategis.

14. Musyawarah Perencanaan Pembangunan Desa yang selanjutnya disebut Musrenbang Desa adalah musyawarah antara BPD, Pemerintah Desa, dan unsur masyarakat yang diselenggarakan oleh Pemerintah Desa untuk menetapkan prioritas, program, kegiatan, dan kebutuhan Pembangunan Desa yang didanai oleh anggaran pendapatan dan belanja Desa, swadaya masyarakat Desa, dan/atau anggaran pendapatan dan belanja daerah Kabupaten Gresik.
15. Peraturan Desa adalah peraturan perundang-undangan yang ditetapkan oleh kepala Desa setelah dibahas dan disepakati bersama BPD.
16. Perencanaan Pembangunan Desa adalah proses tahapan kegiatan yang diselenggarakan oleh Pemerintah Desa dengan melibatkan BPD dan unsur masyarakat secara partisipatif guna pemanfaatan dan pengalokasian sumber daya Desa dalam rangka peningkatan kualitas hidup manusia dan penanggulangan kemiskinan.
17. SDGs Desa adalah upaya terpadu Pembangunan Desa untuk percepatan pencapaian tujuan pembangunan berkelanjutan.
18. Pendataan Desa adalah proses penggalian, pengumpulan, pencatatan, verifikasi dan validasi data SDGs Desa, yang memuat data objektif kewilayahan dan kewargaan Desa berupa aset dan potensi aset Desa yang dapat didayagunakan untuk pencapaian tujuan Pembangunan Desa, masalah ekonomi, sosial, dan budaya yang dapat digunakan sebagai bahan rekomendasi penyusunan program dan kegiatan Pembangunan Desa, serta data dan informasi terkait lainnya yang menggambarkan kondisi objektif Desa dan masyarakat Desa.
19. Sistem Informasi Desa adalah sistem pengolahan data kewilayahan dan data kewargaan di Desa yang disediakan Kementerian Desa, Pembangunan Daerah Tertinggal, dan

Transmigrasi serta dilakukan secara terpadu dengan mendayagunakan fasilitas perangkat lunak dan perangkat keras, jaringan, dan sumber daya manusia untuk disajikan menjadi informasi yang berguna dalam peningkatan efektivitas dan efisiensi pelayanan publik serta dasar perumusan kebijakan strategis Pembangunan Desa.

20. Peta Jalan SDGs Desa adalah dokumen rencana yang memuat kebijakan strategis dan tahapan pencapaian SDGs Desa sampai dengan tahun 2030.
21. Daftar Usulan RKP Desa adalah penjabaran RPJM Desa yang menjadi bagian dari RKP Desa untuk jangka waktu 1 (satu) tahun yang akan diusulkan Pemerintah Desa kepada pemerintah daerah kabupaten melalui mekanisme perencanaan pembangunan daerah.
22. Aset Desa adalah barang milik Desa yang berasal dari kekayaan asli Desa, dibeli atau diperoleh atas beban anggaran pendapatan dan belanja Desa, atau perolehan hak lain yang sah.
23. Potensi Aset Desa adalah segala potensi Desa yang meliputi sumber daya alam dan lingkungan hidup, sumber daya manusia, sumber daya sosial dan budaya, sumber daya ekonomi, dan sumber daya lainnya yang dapat diakses, dikembangkan, dan/atau diubah oleh Desa menjadi sumber daya pembangunan yang dimiliki atau menjadi Aset Desa, dikelola, diolah, dimanfaatkan, dan dipergunakan bagi kesejahteraan bersama masyarakat Desa.
24. Dana Desa adalah dana yang bersumber dari anggaran pendapatan dan belanja negara yang diperuntukkan bagi Desa yang ditransfer melalui anggaran pendapatan dan belanja daerah kabupaten dan digunakan untuk membiayai penyelenggaraan Pemerintahan Desa, pelaksanaan Pembangunan Desa, pembinaan kemasyarakatan Desa, dan Pemberdayaan Masyarakat Desa.

25. Alokasi Dana Desa adalah dana perimbangan yang diterima kabupaten dalam anggaran pendapatan dan belanja daerah kabupaten setelah dikurangi dana alokasi khusus.
26. Lembaga Kemasyarakatan Desa atau disebut dengan nama lain adalah lembaga yang dibentuk oleh masyarakat sesuai dengan kebutuhan dan merupakan mitra Pemerintah Desa dalam memberdayakan masyarakat Desa.
27. Tim Pelaksana Kegiatan atau TPK adalah pelaksana kegiatan Pembangunan Desa dan Pemberdayaan Masyarakat Desa, terdiri dari unsur perangkat Desa, Lembaga Kemasyarakatan Desa, dan unsur masyarakat.
28. Pendampingan Desa adalah upaya meningkatkan kapasitas, efektivitas, dan akuntabilitas pemerintahan Desa, Pembangunan Desa, Pemberdayaan Masyarakat Desa, pembentukan dan pengembangan badan usaha milik Desa dan/atau badan usaha milik Desa bersama, peningkatan sinergitas program dan kegiatan Desa, dan kerja sama Desa untuk mendukung pencapaian SDGs Desa.
29. Kader Pemberdayaan Masyarakat Desa adalah anggota masyarakat Desa yang memiliki prakarsa dan/atau yang dipilih oleh Desa untuk menumbuhkan, mengembangkan, dan menggerakkan prakarsa, partisipasi, swadaya, dan gotong royong di kalangan masyarakat Desa.
30. Badan Usaha Milik Desa, yang selanjutnya disebut BUM Desa, adalah badan hukum yang didirikan oleh Desa dan/atau bersama Desa-Desa guna mengelola usaha, memanfaatkan aset, mengembangkan investasi dan produktivitas, menyediakan jasa pelayanan, dan/atau menyediakan jenis usaha lainnya untuk sebesarbesarnya kesejahteraan masyarakat Desa.
31. Pihak Ketiga adalah lembaga swadaya masyarakat, perguruan tinggi, organisasi kemasyarakatan, atau perusahaan, yang sumber keuangan dan kegiatannya tidak berasal dari anggaran pendapatan dan belanja negara, anggaran

pendapatan dan belanja daerah provinsi, anggaran pendapatan dan belanja daerah kabupaten, dan/atau APB Desa.

BAB II
RENCANA KERJA PEMERINTAH DESA

Pasal 2

RKP Desa Tahun 2024 merupakan dokumen perencanaan pembangunan desa dalam jangka waktu 1 (satu) tahun yang dimulai pada tanggal 1 Januari 2024 dan berakhir pada Tanggal 31 Desember 2024.

Pasal 3

(1) RKPDes Tahun 2024 Desa Banyuurip disusun dengan sistematika penyusunan sebagai berikut :
BAB I PENDAHULUAN
BAB II EVALUASI RKPDes TAHUN 2023
BAB III PROGRAM PEMBANGUNAN DESA
BAB IV PENUTUP

(2) Uraian secara rinci RKPDes Tahun 2024 sebagaimana dimaksud pada ayat (1) dimuat dalam Lampiran yang merupakan bagian yang tidak terpisahkan dari Peraturan Desa ini

Pasal 4

RKPDes Tahun 2024 sebagaimana dimaksud dalam pasal 3 merupakan pedoman bagi Pemerintah Desa dalam menyusun Rancangan Anggaran Pendapatan dan Belanja Desa Tahun 2024.

Pasal 5

Dalam rangka menyusun Rancangan Anggaran Pendapatan dan Belanja Desa Gosari Tahun 2024, Pemerintah Desa menggunakan RKPDes sebagai bahan pembahasan dengan BPD.

BAB III
KETENTUAN PENUTUP

Pasal 6

Peraturan Desa ini mulai berlaku sejak tanggal diundangkan.

Agar setip orang mengetahuinya, memerintahkan pengundangan Peraturan Desa ini dengan penempatannya dalam Lembaran Desa Banyuurip Kecamatan Ujungpangkah Kabupaten Gresik.

Ditetapkan di Banyuurip
Pada tanggal, 22 September 2023
KEPALA DESA BANYUURIP,

PEMERINTAH KABUPATEN GRESIK
KEPALA DESA BANYUURIP
KECAMATAN UJUNGPANGKAH

IHSANUL HARIS

Diundangkan di Banyuurip
Pada Tanggal, 23 September 2023
SEKRETARIS DESA BANYUURIP,

M. BISRUL KHAFID

LEMBARAN DESA BANYUURIP TAHUN 2023 NOMOR 03

PEMERINTAH DESA BANYUURIP
KECAMATAN UJUNGPANGKAH KABUPATEN GRESIK

KATA PENGANTAR

Dengan mengucap rasa syukur Alhamdulillah atas Rahmat dan Hidayah dari Allah SWT, akhirnya dokumen "Rencana Kerja Pemerintah Desa (RKP –Des) Banyuurip Kecamatan Ujungpangkah Kabupaten Gresik Tahun 2024" dapat terselesaikan dengan baik. Dokumen ini sebagai tindak lanjut dari berbagai aspirasi yang disampaikan masyarakat dalam menyampaikan permasalahan, potensi maupun kebutuhan-kebutuhan pembangunan di lingkungannya dalam upaya perbaikan tingkat kehidupan dan ekonomi masyarakat.

Dalam penyusunan Rencana Kerja Pemerintah Desa (RKP - Des) telah dilakukan dan disusun melalui program-program yang ada di dalam Rencana Pembangunan Jangka Menengah Desa (RPJM-Des) dan Musyawarah Desa serta Musyawarah Perencanaan Pembangunan Desa yang diikuti oleh Pemerintah Desa, BPD, LPMD dan Tokoh Masyarakat.

Dokumen Rencana Kerja Pemerintah Desa (RKP - Des) merupakan dokumen perencanaan pembangunan tahunan yang disusun untuk menjamin keterkaitan dan konsistensi antara Perencanaan, Penganggaran, Pelaksanaan, Pengendalian dan Pengawasan serta merupakan bagian yang tidak terpisahkan dalam Tahapan Penyusunan Rancangan Anggaran Pendapatan dan Belanja Desa Tahun 2024.

Akhirnya kami mengucapkan terima kasih kepada segenap komponen masyarakat dan para pihak terkait dalam Penyusunan Dokumen Rencana Kerja Pemerintah Desa (RKP - Des) Desa Banyuurip Kecamatan Ujungpangkah Kabupaten Gresik Tahun Anggaran 2024.

Banyuurip, 22 September 2023

KEPALA DESA BANYUURIP

KEPALA DESA BANYUURIP

IHSANUL HARIS, S. Pd.

DAFTAR ISI

HALAMAN JUDUL i
PERATURAN DESA ii
KATA PENGANTAR xiv
DAFTAR ISI xv
DAFTAR TABEL xvi
DAFTAR GAMBAR xvii
DAFTAR LAMPIRAN xviii

BAB I PENDAHULUAN 1
A. Latar Belakang 1
B. Dasar Hukum 2
C. Maksud dan Tujuan 5
D. Visi dan Misi 6
E. Gambaran Umum Desa Banyuurip 11
F. Proses Penyusunan 27
G. Sistematika RKPDesa Banyuurip 28
BAB II EVALUASI PROGRAM/ KEGIATAN PEMBANGUNAN RKPDes TAHUN 2023 30
A. Evaluasi Pelaksanaan Program dan Kegiatan RKPDesa Tahun 2023 30
B. Identifikasi Permasalahan Berdasarkan RPJMDes dan Prioritas Pembangunan Desa 38
C. Kebijakan Keuangan Desa 48
BAB III PROGRAM PEMBANGUNAN DESA 56
A. Bidang Penyelenggaraan Pemerintahan Desa 56
B. Bidang Pelaksanaan Pembangunan Desa 57
C. Bidang Pembinaan Kemasyarakatan Desa 58
D. Bidang Pemberdayaan Masyarakat 59
E. Bidang Penanggulangan Bencana, Keadaan Darurat, dan Mendesak Desa 59
BAB IV PENUTUP 60

DAFTAR TABEL

Tabel 1.2.1 Data Jumlah Penduduk Desa Banyuurip Berdasarkan Usia Tahun 2021

Tabel 1.3.2 Daftar Sumber Daya Alam di Desa Banyuurip

Tabel 1.4.3 Daftar Sumber Daya Manusia di Desa Banyuuurip

Tabel 1.5.4 Daftar Sumber Daya Pembangunan di Desa Banyuuurip

Tabel 1.6.5 Daftar Sumber Daya Sosial Budaya di Desa Banyuurip

Tabel 2.1.6 Data Wilayah Administrasi Desa Banyuurip (Nama-nama Ketua RT dan RW Desa Banyuurip)

Tabel 2.2.7 Nama Pejabat Pemerintah Desa Banyuurip

Tabel 2.8 Evaluasi Dan Capaian Kinerja

Tabel 2.9 Daftar Permasalahan Desa Banyuurip Kecamatan Ujungpangkah Kabupaten Gresik

Tabel 2.10 Identifikasi Permasalahan Berdasarkan Prioritas Pembangunan

Tabel 2.11 Realisasi, Target dan Proyeksi Pendapatan Desa Banyuurip Tahun 2022 Tahun 2023 dan Tahun 2024

Tabel 2.12 Realisasi, Target dan Proyeksi Belanja Desa Banyuurip Tahun 2024

Tabel 2.13 Realisasi Pembiayaan Desa Banyuurip Tahun 2023 ...

DAFTAR GAMBAR

Gambar 1.2.1 Peta Sketsa Desa Banyuurip

Gambar 2.2.2 Struktur Organisasi dan Tata Kerja Pemerintah Desa Banyuurip

LAMPIRAN

1. SK BPD tentang Panitia Pelaksana Musdes Perencanaan Pembangunan Desa
2. Berita Acara Musyawarah Desa
3. SK Tim Penyusun RKPDesa
4. Berita Acara Rembug Stunting
5. Berita Acara Penyusunan Rancangan RKP Desa
6. Berita Acara Musrenbangdes RKP Desa
7. Berita Acara Penyepakatan Rancangan RKP Desa
8. RAB dan Gambar Desain Sederhana

RENCANA KERJA PEMERINTAH DESA (RKP – DES)

DESA BANYUURIP KECAMATAN UJUNGPANGKAH TAHUN 2024

BAB I

PENDAHULUAN

A. Latar Belakang

Sebagaimana diamanatkan dalam Undang-Undang Nomor 6 Tahun 2014 tentang Desa dan Peraturan Menteri Dalam Negeri Nomor 114 Tahun 2014 tentang Perencanaan Pembangunan serta Peraturan Daerah Kabupaten Gresik Nomor 6 Tahun 2016 tentang pedoman Perencanaan Pembangunan Desa, Pemerintah Desa diwajibkan menyusun Rencana Kerja Pemerintah Desa (RKP-Des) yang berpedoman pada Rencana Pembangunan Jangka Menengah Desa (RPJM-Des).

Sehubungan dengan hal tersebut, Pemerintah Desa Banyuurip Kecamatan Ujungpangkah Kabupaten Gresik memiliki kewajiban menyusun rencana pembangunan desa untuk jangka waktu satu tahun.

Rencana Kerja Pemerintah Desa (RKP-Des) adalah Dokumen Perencanaan Pembangunan Tahunan yang disusun untuk menjamin keterkaitan dan konsistensi antara perencanaan, penganggaran, pelaksanaan, pengendalian, dan pengawasan serta merupakan bagian yang tidak terpisahkan dalam tahapan penyusunan Rancangan Anggaran Pendapatan dan Belanja Desa.

Dokumen Rencana Kerja Pemerintah Desa (RKP-Des) Desa Banyuurip Kecamatan Ujungpangkah Kabupaten Gresik Tahun 2024 merupakan periode tahun kelima dalam Rencana Pembangunan jangka Menengah Desa (RPJM-Des) Desa Banyuurip Kecamatan Ujungpangkah Kabupaten Gresik Tahun 2020-2025.

Sebagai suatu Dokumen Resmi Rencana Desa, Rencana Kerja Pemerintah Desa (RKP-Des) menjembatani antara perencanaan Jangka Menengah dengan Perencanaan dan Penganggaran Tahunan. Dokumen Rencana Kerja Pemerintah Desa (RKP-Des) secara umum mempunyai nilai yang sangat penting, antara lain :

1. Merupakan instrument pelaksanaan RPJM-Des.

2. Menjadi acuan penyusunan Rencana Kerja Pemerintah Desa berupa program atau kegiatan.
3. Mewujudkan keselarasan program dan sinkronisasi pencapaian sasaran RPJMDes.
4. Menjadi landasan penyusunan RAPBDes.
5. Menjadi bahan evaluasi rancangan Peraturan Desa tentang APBDes, untuk memastikan APBDes telah disusun berdasarkan RKP-Des.

RKPDes Desa Banyuurip Kecamatan Ujungpangkah Kabupaten Gresik Tahun 2024 ditetapkan dengan Peraturan Desa. Rencana Kerja Pemerintah Desa (RKP-Des) Desa Banyuurip Kecamatan Ujungpangkah Kabupaten Gresik Tahun 2024 yang telah ditetapkan digunakan sebagai bahan evaluasi Rancangan Peraturan Desa Banyuurip Kecamatan Ujungpangkah Kabupaten Gresik tentang APB-Des Desa Banyuurip Kecamatan Ujungpangkah Kabupaten Gresik Tahun 2024 telah disusun berlandaskan Rencana Kerja Pemerintah Desa (RKP-Des) Desa Banyuurip Kecamatan Ujungpangkah Kabupaten Gresik Tahun 2024.

B. Dasar Hukum

Dasar Hukum penyusunan Rencana Kerja Pemerintah Desa (RKP-Des) Desa Banyuurip Kecamatan Ujungpangkah Kabupaten Gresik Tahun 2024 adalah sebagai berikut :

1. Undang-Undang Nomor 6 Tahun 2014 tentang Desa;
2. Peraturan Pemerintah Nomor 43 Tahun 2014 tentang Peraturan Pelaksanaan Undang-Undang Nomor 6 Tahun 2014 tentang Desa sebagaimana telah diubah beberapakali, terakhir dengan Peraturan Pemerintah Nomor 11 Tahun 2019 tentang Perubahan Kedua Atas Peraturan Pemerintah Nomor 43 Tahun 2014 tentang Peraturan Pelaksanaan Undang-Undang Nomor 6 Tahun 2014 tentang Desa;
3. Peraturan Pemerintah Republik Indonesia Nomor 60 Tahun 2014 Tentang Dana Desa yang Bersumber dari Anggaran Pendapatan Dan Belanja Negara sebagaimana telah diubah beberapakali, terakhir dengan Peraturan Pemerintah Nomor 8 Tahun 2016 tentang Perubahan Kedua Atas Peraturan Pemerintah Peraturan Pemerintah Republik Indonesia

Nomor 60 Tahun 2014 Tentang Dana Desa yang Bersumber dari Anggaran Pendapatan Dan Belanja Negara;

4. Peraturan Pemerintah Nomor 11 Tahun 2021 tentang Badan Usaha Milik Desa;
5. Peraturan Presiden Republik Indonesia Nomor 111 Tahun 2022 Tentang Pelaksanaan Pencapaian Tujuan Pembangunan Berkelanjutan;
6. Peraturan Menteri Dalam Negeri Nomor 114 Tahun 2014 tentang Pelaksanaan Pembangunan Desa;
7. Peraturan Menteri Desa, Pembangunan Daerah Tertinggal, dan Transmigrasi Nomor 1 Tahun 2015 tentang Pedoman Kewenangan Berdasarkan Hak Asal Usul Dan Kewenangan Lokal Berskala Desa;
8. Peraturan Menteri Desa, Pembangunan Daerah Tertinggal, dan Transmigrasi Nomor 3 Tahun 2015 tentang Pendampingan Desa;
9. Peraturan Menteri Dalam Negeri Nomor 81 Tahun 2015 tentang Evaluasi Perkembangan Desa Dan Kelurahan;
10. Peraturan Menteri Dalam Negeri Nomor 1 Tahun 2016 tentang Pengelolaan Aset Desa;
11. Peraturan Menteri Desa, Pembangunan Daerah Tertinggal, dan Transmigrasi Nomor 2 Tahun 2016 tentang Indeks Desa Membangun;
12. Peraturan Menteri Desa, Pembangunan Daerah Tertinggal, dan Transmigrasi Nomor 5 Tahun 2016 Tentang Pembangunan Kawasan Perdesaan;
13. Peraturan Menteri Dalam Negeri Nomor 44 Tahun 2016 tentang Kewenangan Desa;
14. Peraturan Menteri Dalam Negeri Nomor 45 Tahun 2016 tentang Pedoman Penetapan Dan Penegasan Batas Desa;
15. Peraturan Menteri Dalam Indonesia Nomor 47 Tahun 2016 Tahun tentang Administrasi Pemerintahan Desa;
16. Peraturan Menteri Dalam Negeri Nomor 110 Tahun 2016 tentang Badan Permusyawaratan Desa;
17. Peraturan Menteri Dalam Negeri Nomor 1 Tahun 2017 tentang Penataan Desa;
18. Peraturan Menteri Dalam Negeri Nomor 2 Tahun 2017 tentang Standar Pelayanan Minimal Desa;

19. Peraturan Menteri Desa, Pembangunan Daerah Tertinggal, dan Transmigrasi Nomor 23 Tahun 2017 tentang Pengembangan dan Penerapan Teknologi Tepat Guna Dalam Pengelolaan Sumber Daya Alam Desa;
20. Peraturan Menteri Dalam Negeri Nomor 18 Tahun 2018 tentang Lembaga Kemasyarakatan Desa Dan Lembaga Adat Desa;
21. Peraturan Menteri Dalam Negeri Nomor 20 Tahun 2018 tentang Pengelolaan Keuangan Desa;
22. Peraturan Menteri Desa, Pembangunan Daerah Tertinggal, dan Transmigrasi Nomor 16 Tahun 2019 tentang Musyawarah Desa;
23. Peraturan Menteri Desa, Pembangunan Daerah Tertinggal, dan Transmigrasi Nomor 19 Tahun 2020 tentang Perubahan Ataas Peraturan Menteri Desa, Pembangunan Daerah Tertinggal, Dan Transmigrasi Nomor 18 Tahun 2019 Tentang Pedoman Umum Pendampingan Masyarakat Desa;
24. Peraturan Menteri Desa, Pembangunan Daerah Tertinggal, Dan Transmigrasi Nomor 21 Tahun 2020 Tentang Pedoman Umum Pembangunan Desa Dan Pemberdayaan Masyarakat Desa;
25. Peraturan Menteri Desa, Pembangunan Daerah Tertinggal, dan Transmigrasi Nomor 3 Tahun 2021 tentang Pendaftaran, Pendataan Dan Pemeringkatan, Pembinaan Dan Pengembangan, Dan Pengadaan Barang Dan/Atau Jasa Badan Usaha Milik Desa/Badan Usaha Milik Desa Bersama;
26. Peraturan Daerah Kabupaten Gresik Nomor 4 Tahun 2012 tentang Pengarusutamaan Gender Dalam Pembangunan Daerah;
27. Peraturan Daerah Nomor 04 Tahun 2016 Tentang Pengelolaan Keuangan Desa;
28. Peraturan Daerah Nomor 06 Tahun 2016 Tentang Sistem Perencanaan Pembangunan Desa;
29. Peraturan Daerah Nomor 01 Tahun 2017 Tentang Susunan Organisasi Dan Tata Kerja Pemerintah Desa;
30. Peraturan Daerah Nomor 02 Tahun 2017 Tentang Pembentukan Peraturan Di Desa;

31. Peraturan Daerah Nomor 03 Tahun 2017 Tentang Badan Usaha Milik Desa;
32. Peraturan Daerah Kabupaten Gresik Nomor 2 Tahun 2021 Tentang Rencana Pembangunan Jangka Menengah Daerah Kabupaten Gresik Tahun 2021-2026
33. Peraturan Daerah Kabupaten Gresik Nomor 4 Tahun 2021 Tentang Pemberdayaan Masyarakat Menuju Desa Mandiri;
34. Peraturan Daerah Kabupaten Gresik Nomor 7 Tahun 2021 Tentang Desa Wisata;
35. Peraturan Bupati Nomor 25 Tahun 2019 Tentang Daftar Kewenangan Desa Berdasarkan Hak Asal-Usul Dan Kewenangan Lokal Berskala Desa Di Kabupaten Gresik;
36. Peraturan Bupati Nomor 18 Tahun 2018 Tentang Pengelolaan Aset Desa;
37. Peraturan Bupati Gresik Nomor 52 Tahun 2021 Tentang Tata Cara Pengadaan Barang/Jasa Di Desa;
38. Peraturan Bupati Gresik Nomor 59 Tahun 2022 Tentang Pedoman Pengelolaan Keuangan Desa;
39. Peraturan Desa Banyuurip Nomor 3 Tahun 2019 Tentang Rencana Pembangunan Jangka Menengah Desa (RPJM Desa) Desa Banyuurip Tahun Anggaran 2020 – 2025 (Lembaran Desa Banyuurip Tahun 2019 Nomor 3) sebagaimana telah diubah dengan Peraturan Desa Banyuurip Nomor 4 Tahun 2020 tentang Review Rencana Pembangunan Jangka Menengah Desa (RPJM Desa) Desa Banyuurip Tahun Anggaran 2020 – 2025 (Lembaran Desa Banyuurip Tahun 2020 Nomor 4) ;
40. Peraturan Desa Banyuurip Nomor 8 Tahun 2019 Tentang Daftar Kewenangan Desa Berdasarkan Hak Dan Asal Usul Daerah.

C. Maksud dan Tujuan

Rencana Kerja Pemerintah Desa (RKP-Des) tahun 2024 disusun untuk mewujudkan sinkronisasi dan sinergitas pembangunan serta untuk mewujudkan keterkaitan dan konsistensi antara perencanaan, penganggaran, pelaksanaan, pengendalian dan pengawasan pembangunan desa.

Adapun tujuan Penyusunan Dokumen Rencana Kerja Pemerintah Desa (RKP-Des) Desa Banyuurip Kecamatan Ujungpangkah Kabupaten Gresik Tahun 2024 adalah sebagai acuan bagi Pemerintah Desa Banyuurip Kecamatan Ujungpangkah Kabupaten Gresik dalam menyusun program dan kegiatan yang dianggarkan melalui Anggaran Pendapatan dan Belanja Desa Tahun Anggaran 2024.

Hasil yang hendak dicapai dalam pelaksanaan Rencana Kerja Pemerintah Desa (RKP-Des) Tahun 2024 sesuai dengan Visi Kepala Desa Banyuurip Kecamatan Ujungpangkah Kabupaten Gresik adalah menyelenggarakan pemerintahan yang bersih, transparan dan bertanggung jawab untuk mewujudkan masyarakat Desa Banyuurip Kecamatan Ujungpangkah Kabupaten Gresik Sebagai Desa yang *Demokratis, Mandiri, dan Sejahtera serta Berkesadaran Lingkungan*.

Visi tersebut dituangkan dalam Misi Desa Banyuurip Kecamatan Ujungpangkah Kabupaten Gresik adalah sebagai berikut :

a. Mewujudkan pelayanan yang profesional melalui peningkatan tata kelola pemerintahan desa yang responsif, akuntabel dan transparan.
b. Mewujudkan kehidupan sosial budaya yang dinamis dan damai.
c. Meningkatkan potensi dan daya dukung lingkungan untuk menciptakan peluang usaha.
d. Meningkatkan kesejahteraan masyarakat melalui pembangunan hijau yang partisipasif.
e. Meningkatkan dan memperluas jaringan kerjasama Pemerintah dan Non Pemerintah.

D. Visi dan Misi

1. Visi

Visi adalah pernyataan tentang keadaan yang diinginkan dalam kurun waktu tertentu. Visi diartikan sebagai gambaran spesifik tentang apa yang ingin dicapai dan misi adalah bagaimana visi itu diwujudkan.

Visi Desa Banyuurip Kecamatan Ujungpangkah Kabupaten Gresik Kabupaten Gresik untuk enam tahun mendatang (2020-2025) adalah :

" TERWUJUDNYA BANYUURIP YANG AGAMIS, GUYUP RUKUN, ADIL SEJAHTERA, MANDIRI DAN PRODUKTIF "

Visi tersebut mengandung pengertian bahwa Pemerintah Desa Banyuurip Kecamatan Ujungpangkah Kabupaten Gresik berkeinginan mewujudkan kehidupan mandiri dan berkesejahteraan dalam kehidupan yang demokratis dengan menyelenggarakan pemerintahan yang bersih, transparan dan bertanggung jawab.

Makna dari masing-masing kata yang terdapat dalam visi tersebut adalah dengan arti makna luas dengan bersandar pada hal-hal sebagai berikut :

Agamis dalam arti Kepala Desa dan Perangkat Desa dan Aparatur Lembaga Pemerintahan Desa di harapkan dapat menjadi suri tauladan bagi warga dan masyarakat desa sebagai tokoh yang berbudi dan berahlaqul karimah sehingga warga dan masyarakat dapat mengikuti jejak para pelaku di lembaga pemerintahan Desa serta terwujudnya masyarakat beriman dan bertaqwa kepada Tuhan Yang Maha Esa dapat tercapai.

Guyub Rukun dalam arti Kepala Desa dan Perangkat Desa dan Aparatur Lembaga Pemerintahan Desa selalu memberikan contoh dalam penyelenggaraan Pemerintahan Desa yang Guyub dan Rukun dalam Pelaksanaan Pembangunan di segala Bidang selalu seirama dan selalu bersama-sama dalam membangun Desa yang berbasi Good Governance;

Adil Sejahtera dalam arti bahwa Kepala Desa dan Perangkat Desa dan Aparatur Lembaga Pemerintahan Desa adanya kebebasan berpendapat, berbeda pendapat dan menerima pendapat orang lain. Akan tetapi apabila sudah menjadi keputusan harus dilaksanakan bersama-sama dengan penuh rasa tanggungjawab, sehinga bisa tercipta Pemerintahan Desa yang adil dalam upaya peningkatan Kesejahteraan warga dan masyarakat Desa dalam arti bahwa kebutuhan dasar masyarakat Desa Banyuurip Kecamatan Ujungpangkah Kabupaten Gresik telah terpenuhi secara lahir dan batin. Kebutuhan dasar tersebut berupa kecukupan dan mutu pangan, sandang, papan, kesehatan, pendidikan, lapangan pekerjaan dan kebutuhan dasar lainnnya seperti lingkungan yang bersih, aman dan

nyaman, juga terpenuhinya hak asasi dan partisipasi serta terwujudnya masyarakat beriman dan bertaqwa kepada Tuhan Yang Maha Esa.

Mandiri dalam arti bahwa kondisi atau keadaan masyarakat Desa Banyuurip Kecamatan Ujungpangkah Kabupaten Gresik yang berdiri sendiri tanpa bergantung kepada orang lain dalam melaksanakan Penyelengaraan Pemerintahan Desa yang .

Sejahtera dalam arti bahwa kebutuhan dasar masyarakat Desa Banyuurip Kecamatan Ujungpangkah Kabupaten Gresik telah terpenuhi secara lahir dan batin. Kebutuhan dasar tersebut berupa kecukupan dan mutu pangan, sandang, papan, kesehatan, pendidikan, lapangan pekerjaan dan kebutuhan dasar lainnnya seperti lingkungan yang bersih, aman dan nyaman, juga terpenuhinya hak asasi dan partisipasi serta terwujudnya masyarakat beriman dan bertaqwa kepada Tuhan Yang Maha Esa.

Produktif dalam arti Kepala Desa dan Perangkat Desa dan Aparatur Lembaga Pemerintahan Desa bisa mencarikan jalan keluar dalam menjadikan segala potensi ekonomi yang ada di Desa bisa menjadi sebuah usaha yang bisa meningkatkan Perekonomian baga warga dan masyarakat Desa.

2. Misi

Misi merupakan pernyataan tentang tujuan operasional pemerintah desa yang diwujudkan dalam kegiatan ataupun pelayanan dan merupakan penjabaran dari visi yang telah ditetapkan. Pernyataan visi merupakan cerminan tentang segala sesuatu yang akan dilaksanakan untuk mencapai gambaran kedepan yang diinginkan. Misi Desa Banyuurip Kecamatan Ujungpangkah Kabupaten Gresik dalam RPJM-Des Tahun 2020-2025 adalah sebagai berikut :

a) Penguatan kinerja Pemerintah Desa Banyuurip berbasis *Good Governance;*
b) Mengimplementasikan nilai-nilai agama dan sosial budaya dalam setiap sendi kehidupan masyarakat untuk menjadikan Banyuurip yang religius, toleran, saling menghormati, dan saling menghargai;

c) Meningkatkan pelayanan yang adil, merata kepada masyarakat serta mendorong pertumbuhan ekonomi dengan upaya menambah peluang kerja dan usaha melalui ekonomi kerakyatan untuk meningkatkan kesejahteraab dan menekan angka kemiskinan;
d) Penguatan kinerja Pemerintah Desa dalam rangka mendorong masyarakat untuk mau dan mampu menolong dirinya, keluarganya, serta lingkungannya untuk hidup lebih produktif dalam meningkatkan kesejahteraan;
e) Penataan ***Aset Desa*** secara menyeluruh dan terpadu;
f) Penguatan peran serta secara aktif pemuda desa, ibu, kelompok masyarakat dan semua komponen dalam pembangunan desa;
g) Membangun kerjasama dan kemitraan strategis.

Dalam rangka mewujudkan Visi tersebut maka perlu dibuat rumusan umum mengenai upaya-upaya yang akan dilaksanakan sebagai berikut :

1. Mendorong masyarakat untuk meraih ilmu pengetahuan seluas-luasnya dan menggali potensi yang dimiliki agar tumbuh berkembang.
2. Menjaga nilai-nilai luhur bangsa
3. Menanamkan rasa cinta tanah air (Desa)
4. Meningkatkan pelayanan yang adil dan merata kepada masyarakat melalui tata kelola Pemerintahan Desa yang baik
5. Membentengi masyarakat dengan nilai-nilai agama
6. Meningkatakan peran serta warga Masyarakat melaui Kelompok Masyarakat dalam upaya pengembangan dan pemberdayaan kelompok Masyarakat Desa.

Motto: CERIA (Cepat, Efisien & Efektif, Ramah, Ikhlas, Akuntabel)

Untuk meraih Visi Desa Banyuurip seperti yang sudah dijabarkan di atas, dengan mempertimbangan potensi dan hambatan baik internal maupun eksternal, maka disusunlah Misi Desa Banyuurip sebagai berikut:

1. Mewujudkan dan mengembangkan kegiatan keagamaan untuk menambah keimanan dan ketaqwaan kepada Tuhan Yang Maha Esa.

2. Mewujudkan dan mendorong terjadinya usaha-usaha kerukunan antar dan intern warga masyarakat yang disebabkan karena adanya perbedaan pandangan

   berpikir dalam berorganisasi, dan lainnya dalam suasana saling menghargai dan menghormati.
3. Membangun dan meningkatkan hasil pertanian, tambak dan hasil nelayan dengan perbaikan jalan sawah / jalan tambak dan Nelayan dan penyediaan fasilitas petambaka, petani dan nelayan yang memadai.
4. Menata Pemerintahan Desa Banyuurip yang kompak dan bertanggung jawab dalam mengemban amanat masyarakat.
5. Meningkatkan pelayanan masyarakat secara terpadu dan serius.
6. Mencari dan menambah debet air untuk mencukupi kebutuhan air bagi daerah yang airnya asin dan kurang sumber air di musim kemarau..
7. Menumbuh Kembangkan Kelompok Tani dan Gabungan Kelompok Tani serta bekerja sama dalam memfasilitasi kebutuhan Petani sawah dan petani tambak.
8. Menumbuhkembangkan usaha kecil dan menengah.
9. Bekerjasama dengan Dinas Kehutanan dan Perkebunan didalam Melestarikan Lingkungan Hidup
10. Membangun dan mendorong majunya bidang pendidikan baik formal maupun informal yang mudah diakses dan dinikmati seluruh warga masyarakat tanpa terkecuali yang mampu menghasilkan insan intelektual, inovatif dan enterpreneur (wirausahawan).

Membangun dan mendorong usaha-usaha untuk pengembangan dan optimalisasi sektor pertanian, perkebunan, peternakan, dan perikanan, baik tahap produksi maupun tahap pengolahan hasilnya.

DATA VISI DAN MISI DESA

TAHUN 2020 S.D 2025

NAMA DESA : PEMERINTAH DESA BANYUURIP
KECAMATAN : KECAMATAN UJUNGPANGKAH
KAB/KOTA : PEMERINTAH KABUPATEN GRESIK

VISI	MISI	TUJUAN	SASARAN
TERWUJUDNYA BANYUURIP YANG AGAMIS, GUYUP RUKUN, ADIL SEJAHTERA, MANDIRI DAN PRODUKTIF	01 Penguatan kinerja Pemerintah Desa Banyuurip berbasis Good governance	01 Terwujudnya penyelenggaraan Pemerintahan Desa yang bertanggungjawab, disiplin, dan amanah	01 Tersedianya penghasilan tetap, tunjangan, dan jaminan sosial kepala desa dan perangkat desa, serta honor staf
			02 Tersedianya tunjangan Badan Permusyawaratan Desa
			03 Tersedianya opersional pemerintah desa, operasional BPD, serta RT/RW
		02 Terwujudnya pelayanan kepada masyarakat yang cepat, mudah, dan ramah	01 Tersedianyan sarana prasarana pemerintahan desa yang memadai
			02 Terselenggaranya pelayanan umum dan kependudukan yang cepat, mudah, dan ramah
	02 Mewujudkan penataan aset desa secara menyeluruh dan terpadu	01 Terwujudnya tata praja pemerintahan, perencanaan, dan keuangan yang transparan	01 Terselenggaranya musyawarah desa, musyawarah perencanaan desa, serta penyusunan dokumen-dokumen yang berkaitan dengan perencanaan, keuangan, serta pertanggungjawaban pemerintahan desa
			02 Tersusunnya dokumen-dokumen yang berkaitan dengan kebijakan desa
			03 Berkembangnya sistem informasi desa
			04 Terlaksananya sosialisasi dan pelaksanaan pemilihan kepala desa, kepala kewilayahan, Badan Permusyawarata Desa, dan Lembaga Desa Lainnya yang transparan
			05 Tersedianya honorarium operator Desa

DATA VISI DAN MISI DESA

TAHUN 2020 S.D 2025

NAMA DESA : PEMERINTAH DESA BANYUURIP
KECAMATAN : KECAMATAN UJUNGPANGKAH
KAB/KOTA : PEMERINTAH KABUPATEN GRESIK

VISI	MISI	TUJUAN	SASARAN
		02 Terwujudnya penataan aset desa yang menyeluruh dan terpadu	01 Terselenggaranya penataan, sertifikasi, pengelolaan, dan inventarisasi aset desa yang menyeluruh dan terpadu
			02 Tersedianya administrasi Pajak Bumi dan Bangunan
			03 Tersedianya batas-batas desa yang jelas
			04 Terselenggaranya kegiatan sertifikasi tanah massal untuk masyarakat desa
	03 Mewujudkan kesejahteraan warga melalui peningkatan pendidikan dan kesehatan warga	01 Terwujudnya masyarakat yang peduli terhadap pendidikan sejak usia dini	01 Tersedianya sarana prasarana PAUD milik Desa
			02 Terselenggaranya kegiatan Pendidikan Anak Usia Dini milik Desa
			03 Tersedianya sarana prasarana perpustakaan Desa
			04 Terselenggaranya pengelolaan perpustakaan milik Desa
		02 Terwujudnya masyarakat yang peduli terhadap kesehatan dirinya, keluarganya, serta masyarakat sekitarnya	01 Tersedianya sarana prasarana Posyandu dan Poskesdes milik Desa
			02 Terselenggaranya kegiatan Posyandu dan Poskesdes

DATA VISI DAN MISI DESA

TAHUN 2020 S.D 2025

NAMA DESA : PEMERINTAH DESA BANYUURIP
KECAMATAN : KECAMATAN UJUNGPANGKAH
KAB/KOTA : PEMERINTAH KABUPATEN GRESIK

VISI	MISI	TUJUAN	SASARAN
			03 Terselenggaranya penyuluhan dan pelatihan-pelatihan bidang kesehatan untuk kader desa serta masyarakat
			04 Terselenggaranya Desa Siaga Kesehatan
	04 Mewujudkan pembangunan kerjasama dan kemitraan strategis	01 Terwujudnya infrastruktur dan tata ruang yang yang mendukung perekonomian warga	01 Tersedianya infrastruktur jalan desa, jalan lingkungan, serta jalan usaha tani
			02 Tersedianya infrastruktur jembatan desa, drainase, serta prasarana jalan lain
			03 Tersedianya sarana prasarana pemakaman milik Desa
			04 Tersedianya sarana prasarana olahraga milik Desa
			05 Tersedianya sarana prasarana balai desa/balai kemasyarakatan yang memadai untuk kegiatan warga
			06 Terbangunnya monumen dan batas-batas desa
		02 Terwujudnya kawasan pemukiman warga yang bersih dan sehat	01 Tersedianya sumur resapan
			02 Tersedianya sumber air bersih serta sambungan air bersih ke rumah tangga

DATA VISI DAN MISI DESA

TAHUN 2020 S.D 2025

NAMA DESA : PEMERINTAH DESA BANYUURIP
KECAMATAN : KECAMATAN UJUNGPANGKAH
KAB/KOTA : PEMERINTAH KABUPATEN GRESIK

VISI	MISI	TUJUAN	SASARAN
			03 Tersedianya fasilitas jamban umum, sanitasi permukiman, serta sistem pembuangan air limbah yang baik
			04 Tersedianya sarana prasarana pengelolaan sampah
			05 Tersedianya penerangan jalan lingkungan dan permukiman warga
			06 Tersedianya dukungan pelaksanaan pembangunan/ rehabilitasi rumah tak layak huni
		03 Terwujudnya kerjasama dan kemitraan strategis dalam pembangunan pariwisata desa	01 Tersedianya sarana prasarana pariwisata Desa
			02 Berkembangnya pariwisata desa untuk peningkatan perekonomian masyarakat desa
	05 Mewujudkan penguatan kinerja Pemerintahan Desa dalam rangka mendorong masyarakat untuk mau dan mampu menolong dirinya, keluarganya, serta lingkungannnya untuk hidup lebih produktif dalam meningkatkan kesejahteraan	01 Terwujudnya lingkungan hidup yang bersih, sehat, dan nyaman	01 Terpeliharanya lingkungan hidup desa yang bersih, sehat, dan nyaman
		02 Terwujudnya sistem perhubungan yang lancar, komunikasi yang baik, serta mengikuti perkembangan teknologi	01 Tersedianya Tersedianya informasi publik desa
			02 Tersedianya instalasi komunikasi dan informasi lokal desa
		03 Terwujudnya penggunaan energi dan sumberdaya mineral yang bijak serta mengupayakan energi alternatif untuk masyarakat desa	01 Tersedianya sarana prasarana energi alternatif desa

DATA VISI DAN MISI DESA

TAHUN 2020 S.D 2025

NAMA DESA : PEMERINTAH DESA BANYUURIP
KECAMATAN : KECAMATAN UJUNGPANGKAH
KAB/KOTA : PEMERINTAH KABUPATEN GRESIK

VISI	MISI	TUJUAN	SASARAN
	06 Mengimplementasikan nilai-nilai agama dan sosial budaya dalam setiap sendi kehidupan masyarakat untuk menjadikan Banyuurip yang religius, toleran, saling menghormati, dan saling menghargai	01 Terwujudnya ketentraman, ketertiban umum, dan perlindungan masyarakat	01 Terciptanya keamanan dan ketertiban desa
			02 Meningkatnya kapasitas tenaga kemanan dan ketertiban desa
		02 Terwujudnya masyarakat yang religius, toleran, saling menghormati dan menghargai	01 Tetap terjaganya kesenian, kebudayaan tradisional, dan keagamaan di desa Banyuurip
			02 Tersedianya sarana prasarana kesenian, kebudayaan, dan keagamaan desa
		03 Terwujudnya pemuda yang aktif dan enerjik	01 Optimalnya kegiatan karang taruna dan club-club olahraga desa
			02 Tersedianya sarana prasarana kepemudaan dan olahraga desa
		04 Terwujudnya kelembagaan masyarakat desa yang aktif dalam membantu penyelenggaraan pemerintahan desa dan masyarakat	01 Optimalnya kegiatan PKK sebagai wadah dan pembinaan bagi ibu-Ibu
			02 Optimalnya kegiatan LPMD, RT/RW, dan lembaga kemasyarakatan lainnya
			03 Terlaksananya kegiatan gotong-royong warga sebagai bentuk kebersamaan dan kerukunan warga
	07 Penguatan peran serta secara aktif pemuda desa, ibu, kelompok masyarakat dan semua komponen dalam pembangunan desa	01 Meningkatnya kapasitas aparatur pemerintahan desa	01 Terlaksananya peningkatan kapasitas kepala desa dan perangkat desa

DATA VISI DAN MISI DESA

TAHUN 2020 S.D 2025

NAMA DESA : PEMERINTAH DESA BANYUURIP
KECAMATAN : KECAMATAN UJUNGPANGKAH
KAB/KOTA : PEMERINTAH KABUPATEN GRESIK

VISI	MISI	TUJUAN	SASARAN
			02 Terlaksananya peningkatan kapasitas BPD dan lembaga lain di desa
		02 Meningkatnya pemberdayaan perempuan, perlindungan anak, dan keluarga	01 Tersedianya bantuan bagi anak yatim/piatu
			02 Tersedianya bantuan bagi rumah tangga miskin
	08 Meningkatkan pelayanan yang adil, merata kepada masyarakat serta mendorong pertumbuhan ekonomi dengan upaya menambah peluang kerja dan usaha melalui ekonomi kerakyatan untuk meningkatkan kesejahteraan dan menekan	01 Meningkatnya perekonomian petani dan nelayan	01 Tersedianya sarana prasarana kelautan dan perikanan serta pertanian dan peternakan yang memadai
			02 Terselenggaranya penguatan ketahanan pangan tingkat desa
			03 Terselenggaranya bimtek teknologi tepat guna untuk kelautan dan perikanan serta pertanian dan peternakan
		02 Berkembangnya perekonomian masyarakat dengan adanya infrastruktur yang memadai serta mengembangkan produk-produk unggulan desa	01 Terselenggaranya pelatihan dan pembinaan UMKM desa
			02 Meningkatnya perekonomian masyarakat dengan mengembangkan sarana prasarana UMKM dan mengembangkan produk-produk unggulan desa
			03 Ketersediaan sarana prasarana pasar desa yang memadai untuk menunjang perekonomian warga
			04 Tersedianya dukungan penanaman modal usaha di desa

DATA VISI DAN MISI DESA

TAHUN 2020 S.D 2025

NAMA DESA : **PEMERINTAH DESA BANYUURIP**
KECAMATAN : **KECAMATAN UJUNGPANGKAH**
KAB/KOTA : **PEMERINTAH KABUPATEN GRESIK**

VISI	MISI	TUJUAN	SASARAN
	09 Menaggulangi Bencana, Keadaan Darurat, dan Mendesak Desa	01 Terselenggaranya penanggulangan bencana di Desa	01 Terbentuknya Pos di Desa/ Dusun/ RT/ RW
			02 Terlaksananya sterilisasi fasilitas umum dan fasilitas sosial di Desa
			03 Terlaksananya pembuatan bilik desinfektan untuk keluar/ masuk desa/ dusun/ perumahan
			04 Terlaksananya dan terbuatnya bahan sosialisasi
			05 Tersedianyan alat pelindung diri, masker, dan lain sebagainya
			06 Tersedianya antiseptik (hand sanitizer)/ desinfektan
			07 Terlaksananya pendataan kondisi warga desa dan penduduk sementara/pemudik
			08 Tersedianya obat-obatan desa
			09 Tersedianya ruang isolasi/ karantina mandiri untuk pendatang
			10 Tersedianya bantuan pangan (sembako) bagi masyarakat dalam isolasi/ karantina mandiri

DATA VISI DAN MISI DESA

TAHUN 2020 S.D 2025

NAMA DESA : PEMERINTAH DESA BANYUURIP
KECAMATAN : KECAMATAN UJUNGPANGKAH
KAB/KOTA : PEMERINTAH KABUPATEN GRESIK

VISI	MISI	TUJUAN	SASARAN
			11 Tersedianya peralatan cuci tangan (wastafel) di beberapa lokasi di Desa beserta sabun cuci
			12 Terselenggaranya pemakaman sesuai protokol Covid-19 sesuai dengan protokol kesehatan
			13 Terserapnya tenaga kerja padat karya tunai
			14 Terlaksananya kegiatan penanggulangan bencana
		02 Terselenggaranya penanggulangan keadaan darurat di Desa	01 Terlaksananya kegiatan yang diakibatkan adanya kerusakan dan/atau ancaman
		03 Terselenggaranya penanggulangan keadaan mendesak di Desa	01 Tersedianya Bantuan Langsung Tunai (BLT) bagi masyarakat miskin dan rentan
			02 Terlaksananya kegiatan penanggulangan keadaan mendesak lain sesuai kebutuhan desa

PEMERINTAH KABUPATEN GRESIK
KEPALA DESA
KEPALA DESA BANYUURIP
BISMILLAH HARIS, S. Pd.
KECAMATAN UJUNGPANGKAH

E. Gambaran Umum Desa Banyuurip

1. Gambaran Umum Desa

Desa Banyuurip Kecamatan Ujungpangkah Kabupaten Gresik merupakan salah satu dari 13 Desa yang terletak Wilayah Administrasi Kecamatan Ujungpangkah Kabupaten Gresik, mempunyai sejarah sebagai berikut :

1.1 Sejarah Desa

Sejarah Desa Banyuurip tidak terlepas dari sejarah Masyarakat Ujungpangkah di Kabupaten Gresik. Desa ini awalnya bernama *Desa Kaklak* dengan lurah bernama SEPO yang menjabat selama 2 Tahun pada jaman penjajahan Belanda, kemudian di gantikan oleh Kepala Desa yang bernama KUTUNG adalah Kepala Desa yang dermawan, karena sangat terpengaruh oleh gaya kehidupan masyarakat wilayah Ujungpangkah.

Karena adanya semangat perubahan maka desa ini pada tahun 1952 diubah namanya menjadi Banyuurip, Nama Banyuurip didasarkan pada banyaknya sumber air bening yang ada di desa ini, Sehingga Berdasarkan Hasil Rembug Desa Pada Waktu Itu di ubahlah Namanya Menjadi Desa Banyuurip.

Adapun Kepala Desa Banyuurip Kecamatan Ujungpangkah Kabupaten Gresik yang pernah menjabat Sebagai kepala Desa Banyuurip Sejak berdirinya Pemerintahan Desa Banyuurip Kecamatan Ujungpangkah Kabupaten Gresik hingga sekarang adalah sebagai berikut :

Kepala Desa Banyuurip Kecamatan Ujungpangkah Kabupaten Gresik di awalai oleh Kepala Desa MAJADI (Tahun 1925 s/d 1927) SEPO (Tahun 1928 s/d 1931) KUTUNG (Tahun 1932 s/d 1936) H. JABAR (Tahun 1937 s/d 1939) GEGER / H. KAHAR (Tahun 1940 s/d 1946) H. KHUDHORI (Tahun 1947 s.d 1957), H. ASDIK (Tahun 1958 s/d 1988), H. ABDULLAH SYOEJA' (Tahun 1989 s.d 1997), H. MOH. MUNDZIR, SH (Tahun 1998 s/d 2006), Hj. MILLATUL MASFUFAH, S. IP (Tahun 2007 s/d 2013), IHSANUL HARIS, S. Pd (Tahun 2013 s/d 2019), dan IHSANUL HARIS, S. Pd. (Tahun 2020 – 2025).


1.2 Aspek Geografi dan Demografi

1. Aspek Geografi

Wilayah Desa Banyuurip Kecamatan Ujungpangkah Kabupaten Gresik terletak di pesisir laut jawa, dengan batas-batas wilayah, sebagai berikut :

- Sebelah Utara : Laut Jawa
- Sebelah Timur : Desa Pangkahkulon
- Sebelah Selatan : Gosari
- Sebelah Barat : Ngemboh

Pusat Pemerintahan Desa Banyuurip Kecamatan Ujungpangkah Kabupaten Gresik terletak di Jalan Pendidikan Nomor 17 Dusun Kaklak RT 01 RW 07 Desa Banyuurip Kecamatan Ujungpangkah Kabupaten Gresik.

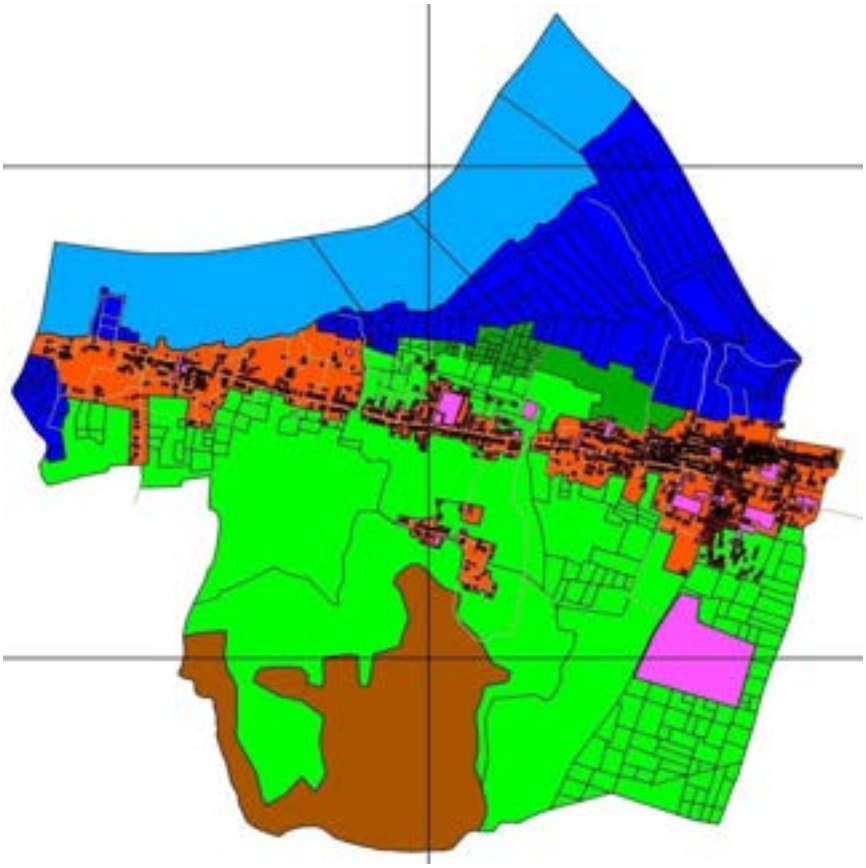

Gambar 1.2.1 Peta Sketsa Desa Banyuurip

2. Aspek Demografi

Berdasarkan data Laporan Kependudukan Desa Banyuurip Kecamatan Ujungpangkah Kabupaten Gresik Tahun 2021 dapat diketahui bahwa perkembangan penduduk Desa Banyuurip selama satu tahun terakhir senantiasa bertambah. Jumlah keseluruhan penduduk Desa adalah 6.557 Orang terdiri dari 2.097 KK, dengan rincian 3.249 Laki-laki dan 3.308 Perempuan. Jumlah Penduduk Desa Banyuurip dapat diuraikan sebagai berikut ini :

Tabel 1.2.1

Data Jumlah Penduduk Desa Banyuurip Berdasarkan Usia

Tahun 2021

NO	USIA	LAKI-LAKI	PEREMPUAN	JUMLAH	PROSENTASE
1	*2*	*3*	*4*	*5*	*6*
1	0 - 4	235	235	470	7%
2	05 – 9	244	269	513	8%
3	10 - 14	220	231	451	7%
4	15 - 19	254	238	492	7%
5	20 - 24	232	254	486	7%
6	25 - 29	231	263	494	7%
7	30 - 34	316	272	588	9%
8	35 - 39	315	304	619	9%
9	40 - 44	308	303	611	9%
10	45 - 49	283	263	546	8%
11	50 - 54	211	191	402	6%
12	55 - 58	167	191	358	5%
13	60 - 64	155	152	307	5%
14	65 - 69	88	75	163	2%
15	70 - 74	48	58	106	2%
16	>75	57	78	135	2%
JUMLAH		**3.364**	**3.377**	**6.741**	**100%**

Dari data di atas nampak bahwa penduduk usia produktif pada usia 20-49 tahun Desa Banyuurip sekitar 3.344 atau hampir 59,5 %. Hal ini merupakan modal berharga bagi pengadaan tenaga produktif dan SDM.

Tingkat kemiskinan di Desa Banyuurip termasuk sedang dari jumlah 1.908 KK di atas, sejumlah 430 KK tercatat sebagai Pra Sejahtera; 461 KK tercatat Keluarga Sejahtera I ; 123 KK tercatat Keluarga Sejahtera II ; 153 KK tercatat Keluarga Sejahtera III ; 105 KK sebagai sejahtera III plus. Jika KK golongan Pra-sejahtera dan KK golongan I digolongkan sebagai KK golongan miskin, maka lebih 25 % KK Desa Banyuurip Kecamatan Ujungpangkah Kabupaten Gresik adalah keluarga miskin.

1.3. Aspek Sumber Daya Alam

Sebagai modal dasar pelaksanaan pembangunan di desa Banyuurip Kecamatan Ujungpangkah Kabupaten Gresik sumber daya alam mutlak diperlukan untuk mendukung tercapainya program pembangunan desa yang direncanakan dengan baik.

Secara geografis Desa Banyuurip terletak pada posisi 06°59'- 45,8' Lintang Utara dan 11n2°31'- 48.0°’ Lintang Selatan. Topografi ketinggian desa ini adalah berupa daratan sedang yaitu sekitar 6 M di atas permukaan air laut.

Secara administratif, Desa Banyuurip terletak di wilayah Kecamatan Ujungpangkah Kabupaten Gresik dengan posisi dibatasi oleh wilayah desa-desa tetangga. Di sebelah Utara berbatasan dengan Laut Jawa, Di sebelah Barat berbatasan dengan Desa Ngemboh Kecamatan Ujungpangkah, Di sisi Selatan berbatasan dengan Desa Gosari Kecamatan Ujungpangkah, sedangkan di sisi timur berbatasan dengan Desa Pangkah Kulon Kecamatan Ujungpangkah.

Jarak tempuh Desa Banyuurip Kecamatan Ujungpangkah Kabupaten Gresik ke ibu kota kecamatan adalah 3 km, yang dapat ditempuh dengan waktu sekitar 15 menit. Sedangkan jarak tempuh ke ibu kota kabupaten adalah 35 km, yang dapat ditempuh dengan waktu sekitar 1 jam.

Pembagian lahan di desa Banyuurip sebagian besar adalah lahan Pertanian tanaman pangan Padi di musim penghujan sedangkan Jagung dan Polowijo di musim kemarau. Pada lahan tegalan banyak digunakan untuk tanaman perkebunan mangga Gadung yang di kirim ke Jakarta maupun Bandung, adapun lahan lainnya tercatat sebagaimana pada tabel berikut :

Tabel 1.3.2

Daftar Sumber Daya Alam di Desa Banyuurip

NO	URAIAN SUMBER DAYA ALAM	VOLUME	SATUAN	KET.
1	Lahan Persawahan	58.000	Ha	
2	Lahan Perkebunan	357,07	Ha	
3	Tambak	77,35	Ha	
4	Bangunan Pekarangan	10,38	Ha	
5	Lahan Galian C	150	Ha	
6	Lain – lain	32	Ha	

1.4. Aspek Sumber Daya Manusia (SDM)

Sebagai pelaku utama pelaksanaan pembangunan di desa, tentunya peran serta dan daya dukung sumber daya manusia menjadi bagian terpenting suksesnya pelaksanaan pembangunan. Salah satu hal penting dalam memajukan tingkat SDM yang dapat berpengaruh dalam jangka panjang pada peningkatan perekonomian ialah pendidikan. Dengan tingkat pendidikan yang tinggi maka akan mendongkrak tingkat kecakapan masyarakat yang pada gilirannya akan mendorong tumbuhnya ketrampilan kewirausahaan dan lapangan kerja baru, sehingga akan membantu program pemerintah dalam mengentaskan pengangguran dan kemiskinan. Prosentase tingkat pendidikan Desa Banyuurip rata – rata berpendidikan SD atau sedarajat sampai SMA atau sederajat.

Dalam hal kesediaan sumber daya manusia (SDM) yang memadahi dan mumpuni, keadaan ini merupakan tantangan tersendiri. Sedangkan Tingkat Pendikan di Desa Banyuurip terbilang pada posisi menengah,

Sarana pendidikan di Desa Banyuurip. Sudah tersedia sampai pada tingkat perguruan tinggi.

Beberapa solusi yang mungkin bisa dilakukan untuk lebih meningkatkan persoalan Sumber Daya Manusia (SDM) di Desa Banyuurip. yaitu melalui pelatihan dan kursus. Namun sarana atau lembaga ini ternyata juga belum tersedia dengan baik di Desa Banyuurip. Bahkan beberapa lembaga bimbingan belajar dan pelatihan yang pernah ada tidak bisa berkembang.

Sumberdaya Manusia di Desa Banyuurip Kecamatan Ujungpangkah Kabupaten Gresik dapat dilihat pada tabel berikut :

Tabel 1.4.3

Daftar Sumber Daya Manusia di Desa Banyuuurip

NO	URAIAN SUMBER DAYA MANUSIA	VOLUME	SATUAN	KET.
1	**Penduduk dan Keluarga**			
	a. Jumlah Penduduk laki-laki	3.249	Orang	
	b. Jumlah Penduduk perempuan	3.377	Orang	
	c. Jumlah Keluarga (KK)	2.097	KK	
	d. Jumlah Rumah tangga	2.097	RTA	
2	**Jenis kelamin Kepala Rumah Tangga**			
	a. Laki – laki	1.713	Orang	
	b. Perempuan	384	Orang	
3	**Pendidikan Kepala Keluarga**			
	1. SD/Sederajat	973	Orang	
	2. SMP/Sederajat	385	Orang	
	3. SMA Sederajat	8	Orang	
	4. Diploma I	8	Orang	
	5. Diploma II	0	Orang	
	6. Diploma III/S.Muda	4	Orang	
	7. Strata I	101	Orang	
	8. Strata II	6	Orang	
	9. Strata III	1	Orang	
4	**Pendidikan Penduduk**			

	1. Tidak / Belum Sekolah		Orang	
	2. Belum Tamat SD / Sederajat	542	Orang	
	3. SD/Sederajat	1768	Orang	
	4. SMP/Sederajat	1183	Orang	
	5. SMA Sederajat	1397	Orang	
	6. Diploma I	5	Orang	
	7. Diploma II	5	Orang	
	8. Diploma III/S.Muda	32	Orang	
	9. Strata I	325	Orang	
	10. Strata II	11	Orang	
	11. Strata III	1	Orang	
5	**Lapangan Usaha Penduduk**			
	1. Wiraswasta	679	Orang	
	2. Mengurus Rumah Tangga	1183	Orang	
	3. Belum/ Tidak Bekerja	1242	Orang	
	4. Dosen	4	Orang	
	5. Guru	140	Orang	
	6. Nelayan/ Perikanan	285	Orang	
	7. Pelajar / Mahasiswa	1284	Orang	
	8. Karyawan Swasta	149	Orang	
	9. Buruh Harian Lepas	448	Orang	
	10. Petani / Pekebun	1046	Orang	
	11. Pelaut	1	Orang	
	12. Pedagang	59	Orang	
	13. Perawat	5	Orang	
	14. Sopir	2	Orang	
	15. Lainnya	10	Orang	
	16. Buruh Tani / Perkebunan	9	Orang	
	17. PNS	15	Orang	
	18. Mekanik	2	Orang	
	19. Pensiunan	3	Orang	
	20. Bidan	5	Orang	
	21. Karyawan Honorer	4	Orang	

	22. Pembantu Rumah Tangga	1	Orang	
	23. Tukang Kayu	1	Orang	
	24. Polisi	1	Orang	
	25. Dokter	1	Orang	
	26. Seniman	2	Orang	
	27. Perangkat Desa	13	Orang	
	28. Buruh Nelayan / Perikanan	215	Orang	
	29. TNI	1	Orang	

1.5. Aspek Sumber Daya Pembangunan

Sebagai Sumber Pendapatan Asli Desa (PADes) sangat berperan dalam Pelaksanaan Pemerintahan, Pembangunan, Pembinaan Kemasyarakatan dan Pemberdayaan Masyarakat. Sesuai pembagian pengelolaan yang disepakati bersama maka Kepala Desa mendapat 0,5 ha, Sekretaris Desa mendapat 0,5 Ha, meskipun tanah tersebut digunakan/ dipinjamkan untuk Pembangunan Fasilitas Umum Seperti Sekolah Dasar Negeri I dan SDN II Desa Banyuurip, Lapangan Olahraga, dan Pasar Desa, Kantor Desa Banyuurip maupun Balai Desa Banyuurip saat ini sudah Representatif untuk melayani warga masyarakat, meskipun masih kekurangan, Ruang Pelayanan, Meubelair untuk Rak Buku, Maupun Meja Kursi Tamu.

Yang masih perlu penangan lebih lanjut bahwa Lembaga Kemasyarakatan di desa yang masih belum mempunyai kantor sendiri, antara lain, PKK, Karang Taruna, LPMD dan BPD hal tersebut tidak mengurangi Lembaga tersebut beraktifitas di desa.

Pasar Desa Banyuurip sampai saat ini dipandang sangat perlu untuk dukungan Pembangunannya selain bangunanya yang sudah tua juga sangat perlu perluasan area untuk jualan, Kehadiran pasar yang representatif akan meningkatkan taraf perekonomian warga, selain itu keberadaan BUMDes yang berkaitan dengan peningkatan perekonomian juga sebagai Modal Pembangunan dan Upaya peningkatan Pemndapatan Asli Desa (PADesa), meskipun belum berjalan Optimal akan tetapi ke depan di harapkan BUMDesa bisa manjadi Lahan utama

dalam upaya Peningkatan Pendapatan Asli Desa (PADesa) mengingat banyaknya Potensi perekonomian di desa Banyuurip Kecamatan Ujungpangkah Kabupaten Gresik, yang antara lain ;

a. Pasar Desa
b. TPI
c. KOPWAN
d. KUB
e. Ekowisata Banyuurip Mangrove Center (BMC)
f. Usaha Simpan Pinjam (SPP)
g. Sarana Air Bersih (HIPPAM) BSPAMS,
h. Panambangan Galian C
i. GAPOKTAN

yang mana semua Potensi Desa tersebut di atas apabila di intregasikan ke dalam BUMDesa akan menghasilkan Pendapatan Asli Desa (PADesa) yang sangat membanggakan.

Sebagai sarana pendukung pelaksanaan pembangunan di desa, ketersediaan sumber daya pembangunan mutlak diperlukan dalam rangka untuk menentukan langkah, arah dan strategi pembangunan di desa secara tepat. Sumber daya pembangunan di desa Banyuurip Kecamatan Ujungpangkah Kabupaten Gresik dapat dilihat pada tabel berikut :

Tabel 1.5.4

Daftar Sumber Daya Pembangunan di Desa Banyuuurip

NO	URAIAN SUMBER DAYA PEMBANGUNAN	VOLUME	SATUAN	KET.
1	*2*	*3*	*4*	*5*
1	Aset Desa			
1.1	Tanah Kas Desa	100	Ha	
1.2	Kantor Pemerintah Desa	1	Bh	
1.3	Gapura Desa	1	Bh	
1.4	Pondok Kesehatan Desa (Ponkesdes)	1	Bh	
1.5	Pasar Desa	1	Bh	

1.6	Tempat Pelelangan Ikan	2	Bh	
1.7	Tambatan Perahu	1	Bh	
1.8	Tempat Pemandian Umum	1	Bh	
1.9	Makam Desa	5	Bh	
1.10	Lapangan Olah raga	5	Bh	
2	Kelompok Usaha Ekonomi Desa			
2.1	BUMDes	1	Lmbg	
2.2	Kelompok Tani	1	Kel	
2.3	Kelompok Nelayanan	1	Kel	
2.4	Kopwan	1	Kel	
2.4	Kelompok SPP	4	Kel	
3	Lembaga Pemberdayaan Masyarakat Desa	1	Lmbg	
3.1	RT	36	Lmb	
3.2	RW	11	Lmb	
3.3	Karang Taruna	1	Lmb	
3.4	PKK	1	Lmb	
3.5	LPMD	1	Lmb	
3.6	BPD	1	Lmb	
3.7	KPM	1	Lmb	
4	Keuangan Desa			
4.1	Hasil BUMDes	7.287.500	Rp	
4.2	Hasil Aset Desa	14.500.000	Rp	
4.3	Tambatan Perahu	2	Bh	
4.4	Pasar Desa	15.265.000	Rp	
5	Hasil Swadaya dan Gotong royong masyarakat	20.000.000		
5.1	Hasil swadaya masyarakat	-		
6	Lain - lain Pendapatan Asli Desa yang sah	1.266.056,33	Rp	
7	Aset prasarana umum			

7.1	Jalan Poros Desa	4	Km	
7.2	Jembatan	1	Bh	
7	Aset Prasarana Pendidikan			
7.1	Gedung PAUD	4	Bh	
7.2	Gedung TK	4	Bh	
7.3	Gedung SD / MI	6	Bh	
7.4	Taman Pendidikan Al qur'an	11	Bh	
7.5	Gedung SMP /MTs	3	Bh	
7.6	Gedung SMA/ MA/ SMK	2	Bh	
7.7	Pondok Pesantren	2	Bh	
8	Aset Prasarana Kesehatan			
8.1	Posyandu	5	Bh	
8.2	Poskesdes	1	Bh	
8.3	MCK	6		
8.4	Sarana Air Bersih	2	Bh	
9	Aset prasarana ekonomi			
9.1	Pasar desa	1	Bh	
9.2	Tempat Pelelangan Ikan	1	Bh	
10	Kelompok Usaha Ekonomi Produktif			
10.1	Jumlah kelompok usaha	4	Kel	
10.2	Jumlah kelompok usaha yang sehat	4	Kel	

1.6. Aspek Sumber Daya Sosial Budaya

Sebagai bangsa yang besar, Indonesia yang terdiri dari berbagai budaya yang merupakan modal pendukung untuk mencapai suksesnya pembangunan di desa, terutama sebagai modal dasar untuk mempromosikan diri desa dalam kancah persaingan tingkat lokal, daerah, nasional maupun internasional. Sumber daya sosial budaya di desa Banyuurip Kecamatan Ujungpangkah Kabupaten Gresik dapat dilihat pada tabel berikut :

Tabel 1.6.5

Daftar Sumber Daya Sosial Budaya di Desa Banyuurip

NO	URAIAN DAYA SOSIAL BUDAYA	VOLUME	SATUAN	KETERANGAN
1	*2*	*3*	*4*	*5*
1	Festival Budaya tari	2	Kali	
2	Sedekah Bumi	1	Kali	
3	Peringatan PHBN / PHBI	4	Kali	

2. Kondisi Pemerintahan Desa

2.1. Wilayah Desa

Wilayah Desa Banyuurip Kecamatan Ujungpangkah Kabupaten Gresik terdiri dari 5 Dusun, Yaitu Dusun Bangsalsari, Dusun Mulyosari, Dusun Banyulegi, Dusun Kaklak, dan Dusun Bondot. Kelima Dusun tersebut dibagi menjadi 11 RW dan 36 RT, yang merupakan wilayah Administrasi Desa. Data Wilayah Administrasi Desa dapat dilihat dari tabel berikut ;

Tabel 2.1.6

Data Wilayah Administrasi Desa Banyuurip
(Nama-nama Ketua RT dan RW Desa Banyuurip)

NO	NAMA	JABATAN	ALAMAT	KET.
1	ABDUL HALIM	KETUA RW 1	RT 02 RW 01 DUSUN BANGSALSARI	
2	SOMADI	KETUA RT 01 RW 01	RT 01 RW 01 DUSUN BANGSALSARI	
3	FERRI IRAWAN	KETUA RT 02 RW 01	RT 02 RW 01 DUSUN BANGSALSARI	
4	HUSNUL HAMID	KETUA RT 03 RW 01	RT 03 RW 01 DUSUN BANGSALSARI	
5	WAN MUHAMMAD ARIF	KETUA RW 02	RT 02 RW 02 DUSUN BANGSALSARI	

6	ALIMIN	KETUA RT 01 RW 02	RT 01 RW 02 DUSUN BANGSALSARI	
7	MUHAMMAD YULIYANTO	KETUA RT 02 RW 02	RT 02 RW 02 DUSUN BANGSALSARI	
8	MIFTAHUDDIN	KETUA RT 03 RW 02	RT 03 RW 02 DUSUN BANGSALSARI	
9	SALIM	KETUA RW 3	RT 02 RW 03 DUSUN MULYOSARI	
10	WINDA SARI, S. Pd	KETUA RT 01 RW 03	RT 01 RW 03 DUSUN MULYOSARI	
11	WIWIK SYAFA'ATIN, S. Pd.I	KETUA RT 02 RW 03	RT 02 RW 03 DUSUN MULYOSARI	
12	ASRODI	KETUA RT 03 RW 03	RT 03 RW 03 DUSUN MULYOSARI	
13	SUTARNO	KETUA RT 04 RW 03	RT 04 RW 03 DUSUN MULYOSARI	
14	MAT CHAMIM	KETUA RW 04	RT 04 RW 04 DUSUN BANYULEGI	
15	ABDULLAH HASAN	KETUA RT 01 RW 04	RT 01 RW 04 DUSUN BANYULEGI	
16	RIA ARISTA	KETUA RT 02 RW 04	RT 02 RW 04 DUSUN BANYULEGI	
17	FATAHUL ALIM, SE	KETUA RT 03 RW 04	RT 03 RW 04 DUSUN BANYULEGI	
18	ULIL AKBAR	KETUA RT 04 RW 04	RT 04 RW 04 DUSUN BANYULEGI	
19	H. SUBANDI, M. Pd	KETUA RW 05	RT 01 RW 05 DUSUN BANYULEGI	
20	MUHAMMAD KHORIB	KETUA RT 01 RW 05	RT 01 RW 05 DUSUN BANYULEGI	
21	BASHOR	KETUA RT 02 RW 05	RT 02 RW 05 DUSUN BANYULEGI	
22	FATA YASIN	KETUA RT 03 RW 05	RT 03 RW 05 DUSUN	


			BANYULEGI	
23	AINUL MAHFUDLO	KETUA RW 06	RT 01 RW 06 DUSUN BANYULEGI	
24	Hj. KHOFIFAH	KETUA RT 01 RW 06	RT 01 RW 06 DUSUN BANYULEGI	
25	SUZADI	KETUA RT 02 RW 06	RT 02 RW 06 DUSUN BANYULEGI	
26	HUSNUL KHOTIM	KETUA RW 07	RT 01 RW 07 DUSUN KAKLAK	
27	SULIS HIDAYATUL FAHMI, S. Pd.I	KETUA RT 01 RW 07	RT 01 RW 07 DUSUN KAKLAK	
28	NURFI'ATIN	KETUA RT 02 RW 07	RT 02 RW 07 DUSUN KAKLAK	
29	MUKHLISIN	KETUA RT 03 RW 07	RT 03 RW 07 DUSUN KAKLAK	
30	ABDUL HAFIDZ ZAM ZAMI', S. Pd.I	KETUA RW 08	RT 01 RW 08 DUSUN KAKLAK	
31	H. AINUR ROSYAD	KETUA RT 01 RW 08	RT 01 RW 08 DUSUN KAKLAK	
32	AINUR ROFIQ	KETUA RT 02 RW 08	RT 02 RW 08 DUSUN KAKLAK	
33	NUR ALI	KETUA RT 03 RW 08	RT 03 RW 08 DUSUN KAKLAK	
34	AINUL YAQIN, S. Pd.I	KETUA RW 09	RT 04 RW 09 DUSUN BONDOT	
35	NURUL CHADAD	KETUA RT 01 RW 09	RT 01 RW 09 DUSUN BONDOT	
36	KHOLIDATIN NIYYAH	KETUA RT 02 RW 09	RT 02 RW 09 DUSUN BONDOT	
37	ASLUKHA	KETUA RT 03 RW 09	RT 03 RW 09 DUSUN BONDOT	
38	MUHAMMAD ANIS	KETUA RT 04 RW 09	RT 04 RW 09 DUSUN BONDOT	
39	H. ROFIIN HAYYI	KETUA RW 10	RT 01 RW 10 DUSUN BONDOT	
40	SOETARJI	KETUA RT 01 RW 10	RT 01 RW 10 DUSUN BONDOT	
41	ENY HIKMATIN	KETUA RT 02 RW 10	RT 02 RW 10 DUSUN BONDOT	
42	NASHIH ROHMAN	KETUA RT 03 RW 10	RT 03 RW 10 DUSUN BONDOT	
43	H. YAHYA	KETUA RW 011	RT 01 RW 11 DUSUN BONDOT	
44	QUDRON	KETUA RT 01 RW 11	RT 01 RW 11 DUSUN BONDOT	

45	AHMAD AMROZI	KETUA RT 02 RW 11	RT 02 RW 11 DUSUN BONDOT	
46	HUMAIDI MUNIR	KETUA RT 03 RW 11	RT 03 RW 11 DUSUN BONDOT	
47	WILDA ANUM MUBAAROK	KETUA RT 04 RW 11	RT 04 RW 11 DUSUN BONDOT	

2.2. Struktur Organisasi Pemerintah Desa

Sesuai dengan peraturan Desa Nomor 03 Tahun 2017 tentang Susunan & Tata Kerja Pemerintah Desa (SOTK) Organisasi Pemerintah Desa dapat digambarkan sebagai berikut :

STRUKTUR ORGANISASI PEMERINTAH DESA

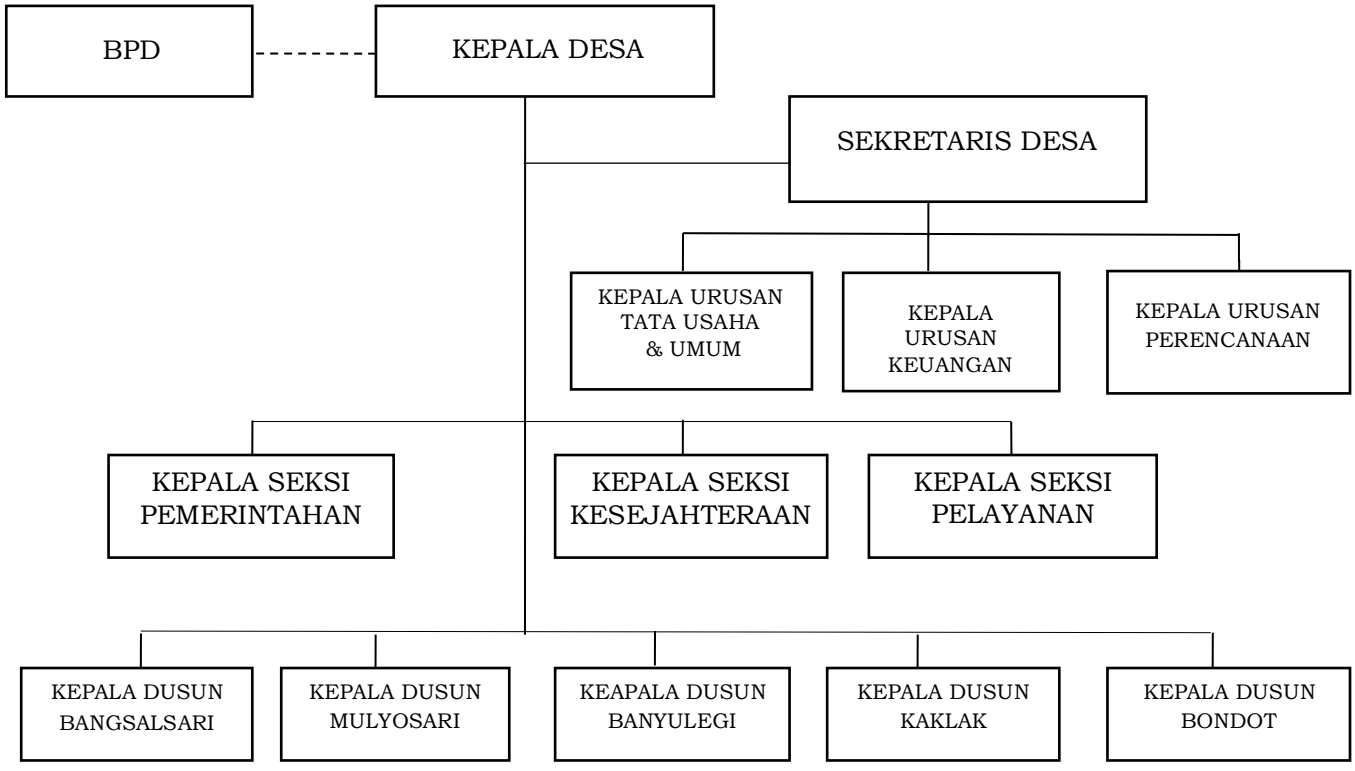

Gambar 2.2.2

Struktur Organisasi dan Tata Kerja Pemerintah Desa Banyuurip

Tabel 2.2.7

Nama Pejabat Pemerintah Desa Banyuurip

NO	NAMA	JABATAN
1	IHSANUL HARIS, S.Pd.	Kepala Desa
2	M. BISRUL KHAFID, S.IP.	Sekretaris Desa
3	LAILATUL MASYRIFA, S.TP.	Kepala Urusan Tata Usaha & Umum
4	WINDA NUR HIDAYATI	Kepala Urusan Keuangan
5	RUSDIYAH FATATI, S.T.	Kepala Urusan Perencanaan
6	ALIMAN	Kepala Seksi Kesejahteraan
7	AHMAD MUHAMMAD ASSHOFI	Kepala Seksi Pemerintahan
8	TARIKHUL AMSYA	Kepala Seksi Pelayanan
9	AHMAD FATICH S , S.Pd.I.	Kepala Dusun Bondot
10	FAUZI	Kepala Dusun Kaklak
11	MOHAMMAD KHIZAM, S.Pd.I.	Kepala Dusun Banyulegi
12	A S H I F	Kepala Dusun Mulyosari
13	WANTIONO	Kepala Dusun Bangsalsari

F. Proses Penyusunan

Proses Penyusunan Rencana Kerja Pemerintah Desa (RKP-Des) Desa Banyuurip Kecamatan Ujungpangkah Kabupaten Gresik Tahun 2024 melalui tahapan sebagai berikut :

1) Penyusunan perencanaan pembangunan desa melalui MUSDES (Musyawarah Desa), Musdes Desa Banyuurip Kecamatan Ujungpangkah Kabupaten Gresik diselenggarakan oleh BPD (Badan Permusyawaratan Desa) pada hari Sabtu tanggal 8 Juli 2023 di Aula Desa Banyuurip Kecamatan Ujungpangkah Kabupaten Gresik yang melaksanakan kegiatan :
   a. Mencermati ulang dokumen RPJMDes;
   b. Menyepakati Hasil Pencermatan Ulang RKPDesa 2024;
   c. Membentuk Tim Verifikasi dengan Susunan Tim Sebagai berikut :
      1. Ketua : SUPANDI (Tokoh Masyarakat)
      2. Sekretaris : IDHAM KHOLID, S. Pd. I (Tokoh Masyarakat)
      3. Anggota : 1. WANTIONO (Kepala Dusun)
         2. ASHIF (Kepala Dusun)
         3. MOHAMMAD KHIZAM, S. Pd. I (Kepala Dusun)
         4. H. FAUZI (Kepala Dusun)
         5. AHMAD FATICH. S, S. Pd. I (Kepala Dusun)
         6. ZULIS FAROH, S. Pd (Ketua PKK)
         7. Hj. NUR ROSYIDAH, S. Pd. I (Unsur Perempuan)
2) Membentuk Tim Penyusun Rencana Kerja Pemerintah Desa (RKP-Des) Desa Banyuurip Kecamatan Ujungpangkah Kabupaten Gresik dengan susunan Personil :
   1. Ketua : M. BISRUL KHAFID, S. IP. (Sekretaris Desa)
   2. Sekretaris : RUSDIYAH FATATI, S.T. (Perencanaan)
   3. Anggota : 1. AHMAD MUHAMMAD ASSHOFI (Pemerintahan)
      2. MOHAMMAD KHIZAM, S. Pd. I (Kepala Dusun)
      3. IDHAM KHOLID, S.Pd.I., S.KOM. (BPD)
      4. ABDULLAH NAJIH (Ket LPMD)
      5. WANTIONO (Kepala Dusun)
      6. FAUZI (Kepala Dusun)
      7. AHMAD FATICH S, S.Pd.I (Kepala Dusun)

3) Penyusunan Rencana Kerja Pemerintah Desa (RKP-Des) Desa Banyuurip Kecamatan Ujungpangkah Kabupaten Gresik melalui MUSRENBANGDES Pada Hari Jum'at Tanggal Dua Puluh Dua Tahun 2023 di Pendopo Balai Desa Banyuurip Kecamatan Ujungpangkah Kabupaten Gresik
4) Penetapan Rencana Kerja Pemerintah Desa (RKP-Des) Desa Banyuurip Kecamatan Ujungpangkah Kabupaten Gresik Tahun Anggaran 2024.

G. Sistematika Rencana Kerja Pemerintah Desa (RKP-Des) Desa Banyuurip Kecamatan Ujungpangkah Kabupaten Gresik Tahun Anggaran 2024

Dokumen Rencana Kerja Pemerintah Desa (RKP-Des) Disusun dengan sistemaka penulisan sebagai berikut :

BAB I : PENDAHULUAN

Bab ini berisi tentang gambaran umum penyusunan dokumen RKP-Desa yang mencakup latar belakang, dasar hukum penyusunan, Visi dan Misi, maksud dan tujuan, Proses penyusunan serta Sistematika Penyusunan Rencana Kerja Pemerintah Desa (RKP-Des).

BAB II : EVALUASI RKP-DESA TAHUN 2023

Bab ini memuat penjelasan terhadap perkiraan capaian tahun berjalan, mengacu pada APBDesa tahun berjalan. Selanjutnya dikaitkan dengan capaian target Rencana Kerja Pemerintah Desa (RKP-Des) berdasarkan realisasi program dan kegiatan, serta menguraikan identifikasi masalah desa berdasarkan RPJM-Des dan berdasarkan prioritas desa.

BAB III : PROGRAM PEMBANGUNAN DESA TAHUN 2024

Bab ini menguraikan tentang Perumusan Prioritas Program/Kegiatan Skala Desa atau Program/Kegiatan yang bisa diselesaikan di tingkat desa melalui Dana APBDesa Tahun Anggaran 2024.

BAB IV : PENUTUP

Bab ini memuat kaidah pelaksanaan yang meliputi penjelasan antara lain Rencana Kerja Pemerintah Desa (RKP-Des) sebagai pedoman dalam penyusunan program prioritas pembangunan, penguatan peran desa dalam pelaksanaan pembangunan dan merupakan dasar evaluasi dan laporan pelaksaan atas kinerja tahunan, serta catatan dan harapan Kepala Desa Banyuurip Kecamatan Ujungpangkah Kabupaten Gresik.

BAB II
EVALUASI PROGRAM/KEGIATAN PEMBANGUNAN
RKP DESA TAHUN 2023

A. Evaluasi Pelaksanaan Program dan Kegiatan RKP-Desa Tahun 2023

Evaluasi Pelaksanaan Program dan Kegiatan Tahun 2023 merupakan data dasar dalam Penyusunan Rencana Kerja Pemerintah Desa (RKP-Des) Tahun 2024. Evaluasi pelaksanaan Program dan kegiatan Tahun 2023. Evaluasi pelaksanaan Program dan kegiatan Tahun 2023 meliputi 5 (lima) bidang.

Aspek evaluasi yang dilakukan mencakup :

1. Realisasi program atau kegiatan yang tidak memenuhi target kinerja hasil yang direncanakan.
2. Realisasi program atau kegiatan yang telah memenuhi target kinerja hasil yang direncanakan.
3. Realisasi program atau kegiatan yang melebihi target kinerja hasil yang direncanakan.
4. Faktor-faktor penyebab tidak tercapainya, terpenuhinya atau melebihi target kinerja program atau kegiatan.

Adapun hasil evaluasi capaian program dan kegiatan Tahun 2023 disajikan dalam tabel 2.8 berikut ini :

Tabel 2.8

Evaluasi Dan Capaian Kinerja Tahun 2023

Kode Rekening				Urusan / Program / Kegiatan	Target Capaian Tahun 2023	Realiasasi Capaian s/d Akhir Juni 2023	Proyeksi Realisasi Capaian s/d Akhir Tahun 2023	Anggaran (Rp)	Sumber Dana	Ket
				BELANJA						
1				**BIDANG PENYELENGGARAAN PEMERINTAHAN DESA**						
1	1			***Sub Bidang Penyelenggaraan Belanja Penghasilan Tetap, Tunjangan dan Operasional Pemerintahan Desa (Maksimal 30 % untuk kegiatan 1-7)***						
1	1	01		Penyediaan Penghasilan Tetap dan Tunjangan Kepala Desa						
1	1	01	01	Penyediaan Penghasilan Tetap Kepala Desa	100%	50,00%	100%	60.000.000	ADD	
1	1	01	02	Penyediaan Tunjangan Kepala Desa	100%	6,25%	50%	40.000.000	PBH	
1	1	02		Penyediaan Penghasilan Tetap dan Tunjangan Perangkat Desa						
1	1	02	01	Penyediaan Penghasilan Tetap Perangkat Desa	100%	50,00%	100%	421.200.000	ADD	
1	1	02	02	Penyediaan Tunjangan Perangkat Desa	100%	5,84%	50%	166.000.000	PBH	
1	1	03		Penyediaan Jaminan Sosial bagi Kepala Desa dan Perangkat Desa						
1	1	03	01	Jaminan Sosial Kesehatan Kepala Desa	100%	50,00%	100%	600.000	ADD	
1	1	03	02	Jaminan Sosial Kesehatan Perangkat Desa	100%	50,00%	100%	6.511.824	ADD	
1	1	03	03	Jaminan Sosial Ketenagakerjaan Kepala Desa	100%	50,00%	100%	5.544.000	ADD, DLL	

1	1	03	04	Jaminan Sosial Ketenagakerjaan Perangkat Desa	100%	50,00%	100%	38.918.880	ADD, DLL	
1	1	04		Penyediaan Operasional Pemerintah Desa (ATK, Honorarium PKPKD dan PPKD, perlengkapan perkantoran, pakaian dinas/atribut, listrik/telpon, dll)	100%	16,60%	80%	62.285.296	ADD, PBH, DLL	
1	1	05		Penyediaan Tunjangan BPD	100%	50,00%	100%	74.400.000	ADD	
1	1	06		Penyediaan Operasional BPD (Rapat-rapat (ATK, makan-minum), perlengkapan	100%	11,73%	100%	8.000.000	ADD, DLL	
1	1	07		Penyediaan Insentif/Operasional RT/RW	100%	50,00%	100%	47.000.000	ADD, PBH	
1	1	08		Penyediaan Operasional Pemerintah Desa yang Bersumber dari Dana Desa	100%	10,23%	100%	31.757.000	DD	
1	1	90		Tambahan Tunjangan Kepala Desa	100%	17,85%	100%	16.800.000	DLL, PAD	
1	1	91		Tambahan Tunjangan Perangkat Desa	100%	16,67%	100%	46.800.000	DLL	
1	1	93		Honorarium Staf Perangkat Desa	100%	16,67%	100%	20.400.000	DLL	
1	1	99		Lain-lain kegiatan sub bidang Siltap dan Operasional Pemerintahan Desa	100%	0,00%	50%	72.787.864,29	PBH, DLL, PAD	
				Sub Bidang Sarana dan Prasarana Pemerintahan Desa						
1	2	01		Penyediaan sarana (aset tetap) perkantoran/pemerintahan	100%	0,00%	100%	72.647.400	DLL	
1	2	03		Pembangunan/Rehabilitasi/Peningkatan Gedung/Prasarana Kantor Desa**	100%	0,00%	100%	28.114.900	PBH	
1	3			***Sub Bidang Administrasi Kependudukan, Pencatatan Sipil, Statistik dan Kearsipan***						
1	3	02		Penyusunan/Pendataan/Pemutakhiran Profil Desa (profil kependudukan dan potensi desa)**	100%	0,00%	100%	5.000.000	DD	

1	4			***Sub Bidang Tata Praja Pemerintahan, Perencanaan, Keuangan dan Pelaporan***						
1	4	01		Penyelenggaraan Musyawarah Perencanaan Desa/ Pembahasan APBDes (Musdes, Musrenbangdes/Pra-Musrenbangdes, dll, bersifat reguler)	100%	0,00%	100%	9.810.000	DLL	
1	4	02		Penyelenggaraan Musyawarah Desa lainnya (musdus, rembug warga, dll., yang bersifat non-reguler sesuai kebutuhan desa)	100%	0,00%	100%	4.625.000	PAD	
1	4	03		Penyusunan Dokumen Perencanaan Desa (RPJMDes/RKPDes,dll)	100%	0,00%	100%	1.823.000	DLL	
1	4	04		Penyusunan Dokumen Keuangan Desa (APBDes/ APBDes Perubahan/ LPJ APBDes, dan seluruh dokumen terkait)	100%	24,55%	100%	10.540.000	DLL	
1	4	07		Penyusunan Laporan Kepala Desa/Penyelenggaraan Pemerintahan Desa (laporan akhir tahun anggaran, laporan akhir masa jabatan, laporan keterangan akhir tahun anggaran, informasi kepada masyarakat)	100%	40,86%	100%	5.072.500	DLL	
1	4	08		Pengembangan Sistem Informasi Desa (SID)	100%	0,00%	100%	40.000.000	DD	
1	4	90		Honorarium Operator Siskeudes/Prodeskel/Sipades/SIPD/SID/Adminduk	100%	51,47%	100%	13.600.000	ADD, DD	
1	5			***Sub Bidang Pertanahan***						
1	5	06		Administrasi Pajak Bumi dan Bangunan (PBB)	100%	0,00%	50%	15.235.000	PBH	
2				**BIDANG PELAKSANAAN PEMBANGUNAN DESA**						
2	1			***Sub Bidang Pendidikan***						
2	1	01		Penyelenggaraan PAUD/TK/TPA/TKA/TPQ/Madrasah Non-Formal Milik Desa** (Bantuan Honor Pengajar, Pakaian Seragam, Operasional, dst)	100%	60,95%	100%	10.757.900	DD	
2	2			***Sub Bidang Kesehatan***						
2	2	02		Penyelenggaraan Posyandu	100%	50,00%	100%	40.000.000	DD	

2	2	03		Penyuluhan dan Pelatihan Bidang Kesehatan (untuk Masyarakat, Tenaga Kesehatan, Kader Kesehatan, dll)	100%	0,00%	100%	4.502.100	DD	
2	2	04		Penyelenggaraan Desa Siaga Kesehatan	100%	59,20%	100%	10.000.000	DD	
2	3			***Sub Bidang Pekerjaan Umum dan Penataan Ruang***						
2	3	11		Pembangunan/Rehabilitasi/Peningkatan/Pengerasan Jalan Lingkungan Permukiman/Gang **	100%	42,96%	100%	908.825.300	DD, BK	
2	3	12		Pembangunan/Rehabilitasi/Peningkatan/Pengerasan Jalan Usaha Tani **	100%	0,00%	100%	200.000.000	BK	
2	3	14		Pembangunan/Rehabilitasi/Peningkatan Prasarana Jalan Desa (Gorong-gorong, Selokan, Box/Slab Culvert, Drainase, Prasarana Jalan lain) **	100%	15,35%	100%	100.165.700	DD, BK	
2	3	15		Pembangunan/Rehabilitasi/Peningkatan Balai Desa/Balai Kemasyarakatan**	100%	0,00%	100%	350.000.000	BK	
2	3	16		Pembangunan/Rehabilitasi/Peningkatan Pemakaman Milik Desa/Situs Bersejarah Milik Desa/Petilasan	100%	0,00%	100%	13.176.500	DD	
2	3	90		Pembangunan/Rehabilitasi/Peningkatan Sarana dan Prasarana Olahraga Milik Desa	100%	40,32%	100%	179.727.700	BK	
2	4			***Sub Bidang Kawasan Permukiman***						
2	5			***Sub Bidang Kehutanan dan Lingkungan Hidup***						
2	6			***Sub Bidang Perhubungan, Komunikasi, dan Informatika***						
2	6	03		Pengelolaan dan Pembuatan Jaringan/Instalasi Komunikasi dan Informasi Lokal Desa	100%	30,17%	100%	43.992.200	DD	
2	7			***Sub Bidang Energi dan Sumber Daya Mineral***						
2	8			***Sub Bidang Pariwisata***						
2	8	02		Pembangunan/Rehabilitasi/Peningkatan Sarana dan Prasarana Pariwisata Milik Desa	100%	0,00%	100%	199.785.800	DD, BK. DLL	
3				**BIDANG PEMBINAAN KEMASYARAKATAN DESA**						

3	1			***Sub Bidang Ketenteraman, Ketertiban Umum, dan Pelindungan Masyarakat***						
3	1	02		Penguatan dan Peningkatan Kapasitas Tenaga Keamanan/Ketertiban oleh Pemerintah Desa (Satlinmas desa)	100%	0,00%	100%	6.500.000	PAD	
3	1	03		Koordinasi Pembinaan Ketentraman, Ketertiban, dan Pelindungan Masyarakat (dengan masyarakat/instansi pemerintah daerah, dll) Skala Lokal Desa	100%	0,00%	100%	1.500.000	PAD	
3	2			***Sub Bidang Kebudayaan dan Keagamaan***						
3	2	03		Penyelenggaraan Festival Kesenian, Adat/Kebudayaan, dan Keagamaan (perayaan hari kemerdekaan, hari besar keagamaan, kegiatan Ramadhan) tingkat Desa	100%	0,00%	100%	12.000.000	DLL	
3	2	90		Insentif Moden Desa	100%	0,00%	100%	1.000.000	DLL	
3	3			***Sub Bidang Kepemudaan dan Olah Raga***						
3	3	06		Pembinaan Karang Taruna/Klub Kepemudaan/Klub Olah raga	100%	0,00%	50%	15.000.000	PBH	
3	4			***Sub Bidang Kelembagaan Masyarakat***						
3	4	02		Pembinaan LKMD/LPM/LPMD	100%	0,00%	100%	1.500.000	PAD	
3	4	03		Pembinaan PKK	100%	16,67%	100%	15.000.000	ADD, PBH, DLL	
3	4	90		Pelaksanaan Bulan Bhakti Gotong Royong Masyarakat	100%	0,00%	100%	8.500.000	PAD	
4				**BIDANG PEMBERDAYAAN MASYARAKAT DESA**						
4	1			***Sub Bidang Kelautan dan Perikanan***						
4				***Sub Bidang Pertanian dan Peternakan***						
4	2	#		lain-lain kegiatan sub bidang Pertanian dan Peternakan*	100%	0,00%	100%	211.718.400	DD	
4	3			***Sub Bidang Peningkatan Kapasitas Aparatur Desa***						

4	3	01		Peningkatan kapasitas kepala Desa	100%	0,00%	100%	3.800.000	DLL	
4	3	02		Peningkatan kapasitas perangkat Desa	100%	0,00%	100%	36.300.000	DLL	
4	3	03		Peningkatan kapasitas BPD	100%	0,00%	100%	27.300.000	PBH, DLL	
4	4			***Sub Bidang Pemberdayaan Perempuan, Perlindungan Anak dan Keluarga***						
4	4	92		Penyediaan Iuran Jaminan Sosial Ketenagakerjaan Pekerja Rentan (JKK dan JKN)	100%	50,00%	100%	20.160.000	DD	
4	5			***Sub Bidang Koperasi, Usaha Mikro Kecil dan Menengah (UMKM)***						
4	6			***Sub Bidang Dukungan Penanaman Modal***						
4	7			***Sub Bidang Perdagangan dan Perindustrian***						
4	7	02		Pembangunan/Rehabilitasi/Peningkatan Pasar Desa/Kios milik Desa **	100%	18,60%	100%	614.279.800	BK, DLL	
5				**BIDANG PENANGGULANGAN BENCANA, KEADAAN DARURAT DAN MENDESAK DESA**						
5	1			***Sub Bidang Penanggulangan Bencana***						
5	2			***Sub Bidang Keadaan Darurat***						
5	3			***Sub Bidang Keadaan Mendesak.***						
5	3	0		Kegiatan BLT DD	100%	41,67%	100%	126.000.000	DD	

Pada tahun 2023 dikarenakan ada kebijakan terkait BLT yang batas minimal 10% dan maksimal 25% dari anggaran Dana Desa, yang asalanya hanya berakibat dampak klinis maupun dampak ekonomi bagi warga masyarakat Desa Banyuurip Kecamatan Ujungpangkah Kabupaten Gresik Hal tersebut menyebabkan terjadinya perubahan pelaksanaan program dan kegiatan tahun 2023. Progam atau kegiatan tahun 2023 diprioritaskan untuk Pembangunan Sarana dan prasarana Infrastruktur Pemerintaha Desa.

Adapun faktor-faktor penyebab tidak tercapainya, terpenuhinya atau melebihi target kinerja program atau kegiatan sebagai berikut :

1. Dalam kegiatan atau program ada salah satu belanja yang tidak dianggarkan/direncanakan tapi harus dilaksanakan yaitu :
   a. Pemeliharaan Gedung/Prasarana Kantor Desa (Pembuatan MCK);
   b. Pembangunan Paving Belakang Kantor Desa;
   c. Bantuan Langsung Tunai (BLT-DD)
2. Dalam kegiatan atau program ada salah satu belanja yang dianggarkan/direncanakan tapi karena suatu hal tidak dilaksanakan yaitu :
   a. Pembangunan Ruko Pasar Milik Desa;
   b. Pengerukan Kali Proyek TPI (Lokasi Tambatan Perahu Nelayan)
   c. Pembagunan Balai Dusun Mulyosari
   d. Rehabilitasi Penanaman Mangrove di Pesisir laut Jawa Ekowisata Banyuurip mangrove Center (BMC).
   e. Pembangunan Pengerasan Jalan Usaha Tani (JUT) Dusun Bangsalsari
   f. Pembangunan Pengerasan Jalan Lingkungan Dusun Bangsalsari
   g. Pembangunan Gapura Dusun Bondot
   h. Pembangunan Dreinase Pasar Desa
3. Dalam kegiatan atau program ada sebagian anggaran belanja yang dialihkan penggunaannya untuk kegiatan penanganan dan pencegahan Corona Virus Disease 2019 (Covid 19). Hal tersebut menyebabkan pelaksanaan kegiatan atau program tidak mencapai

target 100% (seratus persen). Anggaran tersebut dialihkan antara lain untuk pengadaan Termogan, masker, handsanitezier, sabun tangan, vitamin, Aplikasi dampak Covid 19, disinfektan, makan dan minum relawan, dan sembako korban ekonomi Covid-19, dan sebagainya. Kegiatan atau Program yang Sebagian anggaranya dialihkan dari program-program yang antara lain sebagai berikut :

a. Operasional Pemerintah Desa;
b. Penyediaan Operasional BPD;
c. Penyediaan Sarana (Aset Tetap) Perkantoran/Pemerintahan;
d. Dukungan Penyelenggaraan PAUD;
e. Penyelenggaraan Posyandu;
f. Penyelenggaraan Desa Siaga Kesehatan;
g. Pembinaan Karang Taruna/Klub kepemudaan/Olah Raga Tingkat Desa;
h. Pembinaan PKK;
i. Optimlisasi Peran Tim Koordinasi Penanggulangan Kemiskinan Desa;

4. Ada salah satu kendala atau hambatan yang menyebabkan tidak terlaksananya suatu kegiatan atau program.
   a. Dana yang belum cair/Tidak Cair.
   b. Adanya regulasi hukum atau kebijakan teknis yang tidak sesuai dengan kondisi desa sehingga menyulitkan dalam pelaksanaan kegiatan.
   c. Terjadi Pandemi Bencana Corona Virus Disease 2019 (Covid19).

B. Identifikasi Permasalahan Berdasarkan RPJMDes dan Prioritas Pembangunan Desa

Permasalahan pembangunan desa merupakan permasalahan antara kinerja pembangunan yang dicapai saat ini dengan yang direncanakan serta antara apa yang ingin dicapai dimasa datang dengan kondisi riil saat perencanaan dibuat. Tujuan perumusan permasalahan pembangunan desa adalah untuk mengidentifikasi berbagai faktor yang mempengaruhi keberhasilan atau kegagalan kinerja pembangunan desa dimasa lalu.

1. Identifikasi Permasalahan berdasarkan RPJM-Desa

Perumusan permasalahan di desa bertujuan untuk mengidentifikasi berbagai faktor yang mempengaruhi keberhasilan/kegagalan kinerja pembangunan desa, khususnya yang berhubungan dengan yang berhubungan dengan kemampuan manajemen pemerintahan dalam memberdayakan kewenangan yang dimiliki desa.

Daftar Permasalahan ini didapat dari hasil pengkajian desa melalui kegiatan workshop atau FGD yang menghadirkan masing-masing perwakilan dusun dan lembaga masyarakat yang berkompeten dan mewakili unsur-unsur yang ada didalamnya dengan menggunakan alat kaji potret desa, hubungan kelembagaan dan kalender musim. Dibawah ini adalah daftar masalah yang secara kualitatif dirasakan oleh masyarakat yang bersumber dari potret desa, kalender musim dan bagan kelembagaan yang dikelompokkan menurut bidang Penyelenggaraan Pemerintahan, Pelaksanaan Pembangunan, Pembinaan Kemasyarakatan, Pemberdayaan Masyarakat dan Penanggulangan Bencana, Keadaan Darurat dan Mendesak Desa. Daftar Permasalahan Desa Banyuurip Kecamatan Ujungpangkah Kabupaten Gresik tercantum dalam tabel 2.2 berikut ini :

Tabel 2.9

Daftar Permasalahan Desa Banyuurip Kecamatan Ujungpangkah Kabupaten Gresik

NO	BIDANG	MASALAH	
I	Penyelenggaraan Pemerintahan Desa	1.	Pendataan Desa / Pemutakhiran data yaitu Profil desa
		2.	Penyusunan tata ruang desa, yaitu pembangunan tata ruang hijau desa
		3.	Penyelenggaraan kerjasama antar desa, yaitu sapras dan SPP PNPM-MPd
		4.	Pembangunan Sarana dan prasarana kantor desa, yaitu Rehab Kantor Desa, Aula

			atau gedung pertemuan/ Pendopo Balai Desa, Balai Dusun
		5.	Implementasi sistem perencanaan dan penganggaran berbasis kinerja belum sepenuhnya direncanakan.
		6.	Pengadaan Papan Informasi Lembaga Pemerintahan Desa
		7.	Tunjangan Aparatur Lembaga Pemerintahan Desa karena kurangnya Dana, dan besarnya Lemabaga Paratur Pemerintahan Desa Khususnya Kepala Dusun karena di Desa Banyuurip ada Lima Dususn Sehingga Kepala Dusunya ada Lima
II	Pelaksanaan Pembangunan	1.	Pembangunan, pemanfaatan dan pemeliharaan infrastruktur dan lingkungan desa, yaitu Pembangunan Jalan Paving (Pengerasan Jalan Lingkungan), Drainase, Saluran Irigasi dan TPT
		2.	Pembangunan, pemanfaatan dan pemeliharaan sarana dan prasarana kesehatan, yaitu POLINDES, POSYANDU
		3.	Pembangunan, pemanfaatan dan pemeliharaan sarana dan pra sarana pendidikan dan kebudayaan, yaitu PAUD
		4.	Pengembangan usaha ekonomi produktif serta pembangunan, Pembangunan, pemanfaatan dan pemeliharaan sarana dan pra sarana ekonomi, yaitu BUMDes,
		5.	Pelestarian Lingkungan Hidup
III	Pembinaan Kemasyarakatan	1.	Pembinaan Lembaga Kemasyarakatan, Yaitu RT, LPMD, PKK, Karang Taruna
		2.	Penyelenggaraan ketentraman dan ketertiban, yaitu siskamling

		3.	Pembinaan kerukunan umat beragama, yaitu PHBA
		4.	Pengadaan sarana dan pra sarana olah raga, yaitu lapangan olah raga
		5.	Pembinaan lembaga adat, yaitu bersih desa atau merti dusun
		6.	Pembinaan kesenian dan sosial budaya masyarakat yaitu Bumi Panggung, Muslimat
IV	Pemberdayaan Masyarakat	1	Kurangnya dukungan dari lembaga terkait dalam otimalisasi pemanfaatan potensi Desa dalam peningkatan perekonomian
		2	Kurangnya dukungan dari lembaga terkait dalam optimalisasi pemanfaatan potensi SDM warga dan masyarakat Desa
V	Penanggulangan Bencana, Keadaan Darurat dan Mendesak Desa	1.	Terjadinya pandemi bencana corona virus desease 2019 (Covid 2019) yang menyebabkan adanya dampak klinis dan dampak ekonomi bagi warga

2. Identifikasi Permasalahan Berdasarkan Prioritas Pembangunan

   Suatu permasalahan desa dianggap memiliki nilai prioritas jika berhubungan dengan tujuan dan sasaran pembangunan desa.

   Permasalahan pembangunan desa merupakan permasalahan antara kinerja pembangunan yang dicapai saat ini dengan yang direncanakan serta antara apa yang ingin dicapai dimasa datang dengan kondisi riil saat perencanaan dibuat. Tujuan perumusan permasalahan pembangunan desa adalah untuk mengidentifikasi berbagai faktor yang mempengaruhi keberhasilan atau kegagalan kinerja pembangunan desa dimasa lalu.

   Permasalahan desa merupakan permasalahan pembangunan yang dibuat tiap urusan yang menyangkut layanan dasar dan tugas/fungsi tiap bagian. Suatu identifikasi permasalahan

menjelaskan apa yang menjadi masalah dimasa lalu dan masa mendatang. Identifikasi Permasalahan pembangunan desa seperti pada tabel 2.3 sebagai berikut :

Tabel 2.10

Identifikasi Permasalahan Berdasarkan Prioritas Pembangunan

NO	BIDANG	PERMASALAHAN	SOLUSI
1	Pendidikan	Belum semua masyarakat dapat melanjutkan ke jenjang pendidikan sampai Sarjana karena faktor ekonomi	Penerapan program satu rumah satu sarjana
		Masih ada pembayaran tunggakan SPP Pendidikan dari masyarakat karena faktor ekonomi	Program santunan Pendidikan dengan Peningkatan dasn Optimalisasi Potensi Perekonomian yang ada
		Masih ada keluarga dengan anak yang berkebutuhan khusus dan putus sekolah.	• Pendampingan Keluarga dengan anak berkebutuhan khusus/putus sekolah • Pengembangan pendidikan berbasis keluarga • Fasilitasi layanan konseling pendidikan keluarga
		Dengan terjadinya bencana Corona Virus Desease 2019 (Covid 2019) yang menyebabkan semangat belajar anak-anak berkurang	• siswa siswi tidak masuk sekolah atau tidak melakukan pembelajaran di sekolah • pembelajaran dilakukan secara online (daring, luring)
2	Kesehatan	- Masih terdapat permasalahan kesehatan utama DB, gizi buruk, AKI, AKB, Lansia, penyakit menular dan penyakit tidak menular - Kesadaran masyarakat terhadap perilaku hidup	Pembinaan / Promosi / Kesehatan, PHBS
			PSN (Pemberatasan Sarang Nyamuk)
			Penyuluhan dan pembinaan pengurangan Angka Kematian Ibu dan Angka Kematian Bayi
			Kartu Sehat dan Kartu KIA
			Adanya Perawat Desa

		bersih dan sehat belum optimal	Optimalisasi Posyandu Balita dan Posyandu Lansia
			Penyelenggaraan Posbindu Fasilitasi pendampingan keluarga dengan TBC
			Pendampingan keluarga dengan ibu hamil dan balita
			Pengasuhan bersama atau Bina Keluarga Balita
			Penguatan keluarga BKL
			Fasilitasi kegiatan KP Ibu
			Monitoring dan pendampingan balita penderita kurang gizi/suspect gizi buruk dan stunting
			Peningkatan Akses Gizi Keluarga melalui pemanfaatan lahan pekarangan
			Peningkatan Akses Gizi Keluarga melalui pemanfaatan lahan pekarangan
			konvergensi pencegahan stunting
			Optimalisasi Kader PPKBD dan Sub PPKBD
3	Pekerjaan Umum dan Tata Ruang	Masih terdapat jalan lingkungan pemukiman yang mengalami kerusakan	Rehabilitasi/Pemeliharaan jalan lingkungan pemukiman
		Prasarana jalan (Gorong-gorong, selokan, parit, drainase) belum tercukupi	Pembangunan / Rehabilitasi / Peningkatan Prasarana Jalan (Gorong-gorong, selokan, parit, drainase)
		Masih terdapat saluran irigasi yang belum terbangun dan Saluran Dreinase yang mngalami kerusakan	Pemeliharaan Saluran irigasi
4	Kawasan Pemukiman	Masih terdapat rumah tidak layak huni karena keterbatasan kemampuan masyarakat berpenghasilan	Program Pembangunan/Rehab RTLH Gakin

		rendah	
		Masih ada wilayah yang tergenang air akibat bencana banjir	Pembangunan sumur resapan
		Pengelolaan sampah belum optimal	Pembangunan/Rehabilitasi/Peningkatan pengelolaan sampah desa/pemukiman
		Masih ada keluarga yang belum mempunyai jamban karena faktor ekonomi	Pembangunan/Rehabilitasi/Peningkatan Fasilitas Jamban Umum/MCK Umum dll (STBM)
5	Urusan Ketentraman dan Ketertiban Umum dan Perlindungan Masyarakat	Masih rendahnya kesadaran masyarakat untuk berpartispasi secara mandiri dalam menjaga ketertiban dan keamanan lingkungan	Pelatihan atau penyuluhan kepada Masyarakat di bidang hukum dan perlindungan
			Penyelenggaraan satuan keamanan linmas desa
			Penguatan dan Peningkatan kapasitas tenaga keamanan dan ketertiban (LINMAS Desa)
		Masih sering terjadi kejadian kriminalitas dan penyakit masyarakat (judi, miras, dll)	Penguatan kelembagaan sistem keamanan lingkungan
			Pembentukan dan pembinaan tim penanggulangan penyakit masyarakat
			Penguatan peran keluarga dalam pencegahan penyakit masyarakat
			Pembinaan dan pelatihan pengelola sitem keamanan lingkungan
		Masih terjadi bencana banjir, angin ribut	Pengembangan dan pengelolaan desa siaga
			Penguatan kelembagaan FPRB tingkat desa dan pedukuhan
		Masih terdapat permasalahan sengketa waris, utang piutang dalam masyarakat	Pemberdayaan Lembaga Mediasi Desa (LMD)
6	Kepemudaan dan Olahraga	Belum optimalnya kegiatan Karang Taruna	Pembentukan dan pembinaan pengurus Karang Taruna yang baru

		Kondisi sarana dan pra sarana olah raga belum optimal	Pembangunan / Rehabilitasi / Peningkatan Sarana Prasarana Olah Raga Milik Desa
7	Pengendalian penduduk dan Keluarga Berencana	Belum optimalnya data kependudukan	Validasi data kependudkan
		Keterlibatan masyarakat dalam program KB masih rendah	Penyuluhan dan Pembinaan Keluarga Berencana
			Pembinaan PPKBD dan Sub PPKBD
8	Komunikasi dan Informatika	Belum optimalnya pemahaman masyarakat terhadap program/kegiatan Pemerintah Desa	Peningkatan sosialisasi tentang program/kegiatan Pemerintah Desa melalui Musdus, SID (Instagram, Fanpage, Website)
			Pengembangan Sistem Informasi Desa
		SDM yang menguasai teknologi informasi terbatas	Perekrutan SDM yang mempunyai Kemampuan Teknologi Informasi
9	Pertanahan	Ada sebagian tanah Desa yang belum bersertifikat	Pensertifikatan Tanah Desa
		Masih ada tanah milik masyarakat yang belum bersertifikat karena faktor ekonomi	Fasilitasi sertifikat tanah untuk masyarakat
10	Pemberdayaan Masyarakat	Belum optimalnya partisipasi masyarakat desa dalam pembangunan desa belum optimal	Meningkatkan partisipasi masyarakat desa dalam pembangunan desa
			Penguatan keluarga dan Kader Mitra Keluarga
			Pemberdayaan lansia produktif
		Belum optimalnya peran perempuan dalam pembangunan desa	Pengutan kelembagaan forum pemberdayaan perempuan dan perlindungan anak
			Pelatihan, penyuluhan pemberdayaan perempuan
		Masih ada masyarakat yang tidak mempunyai pekerjaan (miskin)	Perekrutan tenaga kerja masyarakat melalui unit usaha BUMDes
			Peningkatan kesejahteraan keluarga (tabungan, jaminan hari tua dan kesehatan

		Masih terjadi permasalahan bersumber pada keluarga	Penyelenggaraan klinik konsultasi keluarga
			Peningkatan akses layanan kesehatan keluarga RTM
			Revitalisasi infrastuktur sosial berbasis masyarakat
11	Kebudayaan dan Keagamaan	Pengelolaan aset seni budaya, benda cagar budaya Belum optimal	Peningkatan pemahaman dan Apresiasi seni budaya kepada Masyarakat
		Minat generasi muda untuk mempelajari budaya lokal dan keagamaan masih kurang	Pengembangan dan pembinaan kehidupan sosial keagamaan
			Peningkatan literasi budaya desa
		Pemahaman masyarakat terhadap pentingnya pelestarian aset seni budaya masih rendah	Pembinaan group kesenian dan kebudayaan tingkat desa
			Penyelenggaraan Festival kesenian, Adat/Kebudayaan tingkat desa
12	Kearsipan	Belum optimalnya pengelolaan kearsipan	Peningkatan kuantitas dan kualitas perpustakaan
			Pengembangan SDM Perpustakaan
13	Perpustakaan	Pengelolaan perpustakaan desa belum optimal	Peningkatan kuantitas dan kualitas perpustakaan
			Pengembangan SDM Perpustakaan
14	Pertanian	Produksi hasil pertanian belum optimal	Penguatan kelembagaan usaha tani
			Pemberdayaan kelompok Tani
			Pengembangan tanaman dalam pot
		Minat generasi muda untuk mengolah pertanian masih rendah	Peningkatan partisipasi pemuda dalam usaha tani
		Alih fungsi lahan petanian ke non pertanian masih tinggi	Pemanfaatan lahan pekarangan berbasis keluarga
15	Lingkungan Hidup	Penurunan kualitas lingkungan hidup yang disebabkan oleh	Peningkatan kualitas unit usaha BUMDes dalam pengelolaan sampah

		pembuangan sampah sembarangan	
		Kesadaran masyarakat dalam mengelola sampah masih rendah	Peningkatan fasilitas pengelolaan sampah dengan Bank Sampah
			Penetapan Peraturan Desa tentang Pengelolaan Sampah Rumah Tangga dan Pedoman Penyelenggaran Bank Sampah
16	Perencanaan Pembangunan	Kualitas SDM perencana belum optimal	Peningkatan kapasitas SDM Perencana
		Kualitas data perencanaan belum optimal	Peningkatan kualitas data perencanaan
17	Urusan Kepegawaian	Belum optimalnya kinerja perangkat desa	Peningkatan kapasitas perangkat desa Peningkatan kinerja melalui bea siswa kuliah
			Perbaikan kultur birokrasi pemerintahan desa
			Peningkatan budaya kerja
18	Koperasi dan Usaha Kecil Menengah	Pengelolaan Managemen usaha koperasi dan UMKM belum optimal	Penyelenggaraan klinik konsultasi bisnis
			Perluasan layanan zakat produktif
19	Urusan Kesekretariatan Desa	Belum optimalnya pengadministrasian pelaksanaan kegiatan APBDes	Peningkatan pengadminitrasian pelaksanaan kegiatan APBDes
			Peningkatan kapasitas TPK (Tim Pelaksana Kegiatan)
		Pembaharuan Data profil desa belum maksimal	Penyusunan / Pendataan / Pemutakhiran Profil Desa
20	Ketahanan Pangan	Ketertarikan terhadap bahan pangan lokal masih rendah	Peningkatan literasi pangan lokal berbasis keluarga
			Peningkatan Akses Gizi Keluarga Melalui Pemanfaatan lahan pekarangan

C. Kebijakan Keuangan Desa

1. Kebijakan Pendapatan Desa

Hal-hal yang menjadi dasar pertimbangan dalam penentuan target pendapatan atau penerimaan desa adalah sebagai berikut :

1. Pendapatan Asli Desa
   a. Hasil Usaha (Bumdes) Rp. 7.287.500,00
   b. Hasil Aset (Pengelolaan Tanah Desa) Rp. 27.500.000 ,00
   c. Pasar Desa Rp. 15.925.000,00
   d. Swadaya, Partisipasi dan Gotong royong Rp. 0,00
   e. Lain-lain PAD yang sah Rp. 0,00
2. Pendapatan Transfer
   a. Dana Desa Rp. 1.058.592.000,00
   b. Bagian dari Hasil Pajak dan Retribusi Daerah Rp. 277.816.000,00
   c. Alokasi Dana Desa Rp. 626.722.000,00
   d. Bantuan Keuangan Rp. 2.245.000.000 ,00
3. Pendapatan Lain –Lain
   a. Bunga Bank Rp. 3.070.194,00
   b. Penerimaan dari Bantuan Perusahaan Yg Berlokasi Di Desa Rp. 217.000.000,00

Tabel 2.11

Realisasi, Target dan Proyeksi Pendapatan Desa Banyuurip
Tahun 2022 Tahun 2023 dan Tahun 2024

No	Uraian	Tahun		
		Realisasi 2022 (Rp)	Target 2023 (Rp)	Proyeksi 2024 (Rp)
1	Pendapatan Asli Desa	17.500.000,-	50.712.500,-	50.712.500,-
2	Pendapatan Transfer	3.566.698.400,-	3.541.808.600,-	4.208.130.000,-
3	Pendapatan Lain-lain	189.155.193,16,-	455.070.194,-	220.070.194,-

2. Kebijakan Belanja Desa

Hal-hal yang menjadi dasar pertimbangan dalam penentuan target belanja desa atau pengeluaran belanja adalah sebagai berikut :

1. Bidang Penyelenggaraan Pemerintahan Desa

1.1 Sub Bidang Penyelenggaraan Belanja Penghasilan Tetap, Tunjangan dan Operasional Pemerintahan Desa

a.	Penyediaan Penghasilan Tetap dan Tunjangan Kepala Desa	Rp.	90.000.000,00
b.	Penyediaan Penghasilan Tetap dan Tunjangan Perangkat Desa	Rp.	548.400.000,00
c.	Penyediaan Jaminan Sosial bagi Kepala Desa dan Perangkat Desa	Rp.	51.574.704,00
d.	Penyediaan Operasional Pemerintah Desa	Rp.	47.164.296,00
e	Penyediaan Tunjangan BPD	Rp.	74.400.000,00
f.	Penyediaan Operasional BPD	Rp.	8,000,000,00
g.	Penyediaan operasional RT / RW	Rp.	47.000.000,00
h.	Penyediaan Operasional Pemerintah Desa yang Bersumber dari Dana Desa	Rp.	31.757000,00
i.	Tambahan Tunjangan Kepala Desa	Rp.	16.800.000,00
j.	Tambahan Tunjangan Perangkat Desa	Rp.	46.800.000,00
k.	Honorarium Staff Perangkat Desa	Rp.	20.400.000,00
l.	Lain-lain Kegiatan Sub Bidang SIltap & Operasionala pemerintahan Desa	Rp.	24.993.694,00

1.2 Sub Bidang Sarana & Prasarana Pemerintahan Desa

a.	Penyediaan Sarana /Aset tetap Perkantoran / Pemerintahan Desa	Rp	4.500.000,00

1.3 Sub Bidang Administrasi Kependudukan, Pencatatan Sipil, Statistik dan Kearsipan

a.	Penyusunan/ pendataan/pemukhiran Profil Desa (pemutahiran SDGs Desa dll)**	Rp	5.000.000,00

1.4 Sub Bidang Tata Praja Pemerintahan, Perencanaan, Keuangan dan Pelaporan

a.	Penyelenggaraan Musyawarah Perencanaan Desa / Pembahasan RKPDesa dan APBDes	Rp.	9.810.000,00
b.	Penyelenggaraan Musyawarah Desa lainya (MUSDUS, Rembug Warga) dll	Rp.	4.625.000,00
c.	Penyusunan Dokumen Perencanaan Pemerintahan Desa (RKPDesa)	Rp.	1.823.000,00
d.	Penyusunan Dokumen Keuangan Desa (APBDESa, APBDesa Perubahan/LPJ APBDesa dan Seluruh Dokumen terkait)	Rp.	10.540.000,00
e.	Penyusunan Laporan Kepala Desa / Penyelenggaraan Pemerintahan Desa	Rp.	5.072.500,00
f.	Pengembangan Sistem Informasi Desa	Rp.	10.000.000,00
g.	Honorarium Operator Siskeudes, Prodeskel, SIPD, e-HDW, SIPADES, ADMINDUK, dll	Rp.	13.600.000,00

1.5 Sub Bidang Pertanahan

a.	Administrasi Pajak Bumi dan Bangunan (PBB)	Rp.	7.617.500,00

2 Bidang Pelaksanaan Pembangunan

2.1 Sub Bidang Pendidikan

a.	Penyelenggaraan PAUD Milik Desa	Rp.	10.757.900,00

2.2 Sub Bidang Kesehatan

a.	Penyelenggaraan POSYANDU (Makanan Tambahan, Kelas Ibu Hamil, Kelas Lansia, Insentif Kader Posyandu, Penyuluhan Pencegahan dan Penanggulangan Stunting)	Rp.	44.502.100,00
b.	Penyelenggaraan Desa Siaga Kesehatan (Pencegahan dan Penanggulangan Covid-19, Penyuluhan tentang TBC)	Rp.	7.000.000,00
c.	Penyuluhan dan Pelatihan Bidang Kesehatan (Penyuluhan Pencegahan Narkoba)	Rp.	3.000.000,00

2.3 Sub Bidang Pekerjaan Umum dan Penataan Ruang

a	Pembangunan/Rehabilitasi/Peningkatan /Pengerasan Jalan Lingkungan Permukiman/Gang	Rp	604.819.750,00
b	Pembangunan Dreinase & Tutup Cor	Rp	292.648.100,00
c	Pembangunan/Rehabilitasi Pendopo Balai Desa/ Balai Dusun	Rp.	400.000.000,00
d	Pembangunan/Rehabilitasi/Peningkatan / Pengerasan Jalan Usaha Tani (JUT)	Rp	400.000.000,00
e	Pembangunan/Rehabilitasi/Peningkatan Gapura/ Batas Desa	Rp	10.000.000,00
f	Pembangunan/Rehabilitasi/Peningkatan Sarana dan Prasarana Olah Raga Milik Desa	Rp	100.000.000,00

2.4 Sub Bidang Kawasan Pemukiman

a.	Pembangunan/Rehabilitasi/Rumah GAKIN	Rp.	100.000.000,00
b.	Pembangunan Ruang Terbuka Hijau (Depan Pertokoan/ Lapangan Sepak	Rp.	200.000.000,00

Bola)

c.	Pembangunan Penerangan Jalan Desa	Rp.	45.000.000,00

2.5 Sub Bidang Pariwisata

a.	Pembangunan/Rehabilitasi/Peningkatan Sarana & Prasarana Pariwisata Milik Desa	Rp.	200.000.000,00

3 Bidang Pembinaan Kemasyarakatan Desa

3.1 Sub Bidang Ketenteraman, Ketertiban Umum, dan Pelindungan Masyarakat

a.	Koordinasi Pembinaan Ketentraman, Ketertiban, dan Perlindungan Masyarakat (Dengan Masyarakat / Instansi pemerintah Daerah dll) Skala Lokal Desa	Rp.	1,500,000,00
b	Penguatan dan Peningkatan kapasitas LINMAS	Rp.	6.500.000,00

3.2 Sub Bidang Kebudayaan dan Keagamaan

a.	Penyelenggaraan Festival Kesenian, Adat/Kebudayaan, dan KeAgamaan (Perayaan hari Kemerdekaan, Hari Besar keagamaan, Keg Ramadlon Tingkat Desa)	Rp.	12.000,000,00
b.	Honorarium Modin Desa Non Perangkat Desa	Rp.	1.000.000,00

3.3. Sub Bidang Kepemudaan dan Olah Raga

a.	Pembinaan Karang Taruna	Rp.	15.000.000,00

3.4 Sub Bidang Kelembagaan Masyarakat

a.	Pembinaan LPMD	Rp.	1.500.000,00
b.	Pembinaan PKK	Rp.	15.000.000,00

c.	Pelaksanaan Bulan Bhakti Gotong Royong	Rp.	8.500.000,00
d.	Penguatan Kapasitas RT, RW dan Lembaga Desa Lainnya	Rp.	15.000.000,00

4 *Bidang Pemberdayaan Masyarakat Desa*

4.1 Sub Bidang Pertanian dan Peternakan

a	Program Ketahan Pangan Nabati & Hewani	Rp.	211.718.400,00

4.2 Sub Bidang Kelautan dan Perikanan

a	Pengerukan/ Pengurukan Kali Proyek TPI	Rp.	228.555.000,00

4.3 Sub Bidang Dukungan Penanaman Modal

a	Penguatan Permodalan BUMDES	Rp.	20.000.000,00

4.4 Sub Bidang Peningkatan Kapasitas Aparatur Desa

a.	Peningkatan Kapasitas Kepala Desa	Rp.	3.800.000,00
b.	Peningkatan Kapasitas Perangkat Desa	Rp.	36.300.000,00
c	Peningkatan kapasitas BPD	Rp.	27.300.000,00

4.5 Sub Bidang Pemberdayaan Perempuan, Perlindungan Anak, dan Keluarga

a.	Penyediaan Iuran Jaminan Sosial Ketenagakerjaan Pekerja Rentan (JKK dan JKN)	Rp.	20.160.000,00

5 *Bidang Penaggulangan Bencana, Keadaan Darurat dan Mendesak Desa*

1.1 Sub Bidang Penanggulangan Bencana

a.	Kegiatan Penanggulangan bencana	Rp.	0,00

1.2 Sub Bidang Keadaan Darurat

a. Penanganan Keadaan darurat Rp. 0,00

1.3 Sub Bidang Keadaan Mendesak

a. Penanganan Keadaan Mendesak Rp. 266.400.000,00

Tabel 2.12

Realisasi, Target dan Proyeksi Belanja Desa Banyuurip Tahun 2024

No	Uraian	Tahun		
		Realisasi 2022 (Rp)	Target 2023 (Rp)	Proyeksi 2024 (Rp)
1	Bidang Penyelenggaraan Pemerintahan	1.082.255.559,83,-	1.325.472.664,29,-	1.109.506.444,-
2	Bidang Pembangunan	1.341.832.900,-	2.060.933.200,-	2.507.727.850,-
3	Bidang Pembinaan Kemasyarakatan	14.500.000,-	61.000.000.-	76.000.000,-
4	Bidang Pembedayaan Masyarakat	451.968.000,-	913.558.200,-	547.833.400,-
5	Bidang Penanggulan Bencana, Darurat, dan Mendesak Desa	432.000.000,-	126.000.000,-	266.400.000,-

3. Kebijakan Pembiayaan Desa

Hal-hal yang menjadi dasar pertimbangan dalam penentuan pembiayaan desa adalah sebagai berikut :

1. Penerimaan Pembiayaan

a.	Silpa	Rp.	459.372.770,29
b.	Pencairan Dana Cadangan	Rp.	0,00

2. Pengeluaran Pembiayaan

a.	Pembentukan dana cadangan	Rp.	0,00
b.	Penyertaan Modal Desa (BUMDESMA)	Rp.	20.000.000,00

Tabel 2.13

Realisasi Pembiayaan Desa Banyuurip Tahun 2023

No	Uraian	Realisasi Pembiayaan Tahun 2023 (Rp)
1	Penerimaan Pembiayaan	459.372.770,29
2	Pengeluaran Pembiayaan	20.000.000,00
	Jumlah	439.372.770,29

BAB III
PRIORITAS PROGRAM PEMBANGUNAN DESA
TAHUN 2024

Prioritas pembangunan desa merupakan program kegiatan yang secara khusus berhubungan dengan sasaran pembangunan desa dan memiliki daya ungkit yang besar bagi kinerja pembangunan desa.Perumusan prioritas pembangunan dilakukan dengan melakukan evaluasi terhadap permasalahan pembangunan desa.

Pada tahun 2024 Pelaksanaan Pembangunan Desa Banyuurip Kecamatan Ujungpangkah Kabupaten Gresik secara umum diprioritaskan untuk :

1. Pembangunan Sarana Prasarana Infrastruktur Desa;
2. Peningkatan manajemen pemulihan ekonomi dan sosial serta penguatan infrastruktur dengan memperhatikan protokol kesehatan;
3. Peningkatan Cakupan dan Kualitas Pelayanan Kesehatan khusunya kasus Stunting;
4. Peningkatan Akses dan Mutu Pendidikan Pada PAUD Milik Desa;
5. Pemantapan Ketahanan Pangan;
6. Peningkatan Sarana Prasarana dan Papan Informasi Lemabaga Pemerintahan Desa;
7. Melindungi dan meningkatkan kualitas kehidupan masyarakat yang diwujudkan dalam bentuk peningkatan kinerja pelayanan dan peningkatan kesejahteraan masyarakat Desa Banyuurip.

Prioritas pembangunan Desa Banyuurip Kecamatan Ujungpangkah Kabupaten Gresik Tahun 2024 dalam rangka mewujudkan pembangunan tahun kelima RPJMDes 2020-2025 dijabarkan dalam bentuk program atau kegiatan. Prioritas Program dan Kegiatan Tahun 2024 meliputi 5 (lima) bidang sebagai berikut :

A. BIDANG PENYELENGGARAAN PEMERINTAHAN DESA

1. Penyediaan Penghasilan Tetap dan Tunjangan Kepala Desa
2. Penyediaan Penghasilan Tetap dan Tunjangan Perangkat Desa
3. Penyediaan Jaminan Sosial bagi Kepala Desa dan Perangkat Desa
4. Penyediaan Operasional Pemerintah Desa

5. Penyediaan Tunjangan BPD
6. Penyediaan Operasional BPD
7. Penyediaan operasional RT / RW
8. Penyediaan Operasional Pemerintah Desa yang Bersumber dari Dana Desa
9. Tambahan Tunjangan Kepala Desa
10. Tambahan Tunjangan Perangkat Desa
11. Honorarium Staff Perangkat Desa
12. Lain-lain Kegiatan Sub Bidang SIltap & Operasionala pemerintahan Desa
13. Penyediaan Sarana /Aset tetap Perkantoran / Pemerintahan Desa
14. Penyusunan/ pendataan/pemukhiran Profil Desa (pemutahiran SDGs Desa dll)**
15. Penyelenggaraan Musyawarah Perencanaan Desa / Pembahasan RKPDesa dan APBDes
16. Penyelenggaraan Musyawarah Desa lainya (MUSDUS, Rembug Warga) dll
17. Penyusunan Dokumen Perencanaan Pemerintahan Desa (RKPDesa)
18. Penyusunan Dokumen Keuangan Desa (APBDESa, APBDesa Perubahan/LPJ APBDesa dan Seluruh Dokumen terkait)
19. Penyusunan Laporan Kepala Desa / Penyelenggaraan Pemerintahan Desa
20. Pengembangan Sistem Informasi Desa
21. Honorarium Operator Siskeudes, Prodeskel, SIPD, e-HDW, SIPADES, ADMINDUK, dll
22. Administrasi Pajak Bumi dan Bangunan (PBB)

B. BIDANG PELAKSANAAN PEMBANGUNAN

1. Penyelenggaraan PAUD Milik Desa
2. Penyelenggaraan POSYANDU (Makanan Tambahan, Kelas Ibu Hamil, Kelas Lansia, Insentif Kader Posyandu, Penyuluhan Pencegahan dan Penanggulangan Stunting)
3. Penyelenggaraan Desa Siaga Kesehatan (Pencegahan dan Penanggulangan Covid-19, Penyuluhan tentang TBC)

4. Penyuluhan dan Pelatihan Bidang Kesehatan (Penyuluhan Pencegahan Narkoba)
5. Pembangunan/Rehabilitasi/Peningkatan/Pengerasan Jalan Lingkungan Permukiman/ Gang
6. Pembangunan Prasarana Jalan (Dreinase & Tutup Cor)
7. Pembangunan/Rehabilitasi Pendopo Balai Desa/ Balai Dusun
8. Pembangunan/Rehabilitasi/Peningkatan / Pengerasan Jalan Usaha Tani (JUT)
9. Pembangunan/Rehabilitasi/PeningkatanGapura/ Batas Desa
10. Pembangunan/Rehabilitasi/Peningkatan Sarana dan Prasarana Olah Raga Milik Desa
11. Pembangunan/Rehabilitasi/Rumah GAKIN
12. Pembangunan Ruang Terbuka Hijau
13. Pembangunan Penerangan Jalan Desa
14. Pembangunan/Rehabilitasi/Peningkatan Sarana & Prasarana Pariwisata Milik Desa
15. Pembinaan/Promosi Kesehatan (PHBS);
16. Dukungan Pendidikan bagi Siswa Miskin / Berprestasi;

C. BIDANG PEMBINAAN KEMASYARAKATAN DESA

1. Koordinasi Pembinaan Ketentraman, Ketertiban, dan Perlindungan Masyarakat (Dengan Masyarakat / Instansi pemerintah Daerah dll) Skala Lokal Desa
2. Penguatan dan Peningkatan kapasitas LINMAS
3. Persiapan Kesiapsiagaan/Tanggap Bencana Skala Lokal Desa;
4. Penyelenggaraan Festival Kesenian, Adat/Kebudayaan, dan KeAgamaan (Perayaan hari Kemerdekaan, Hari Besar keagamaan, Keg Ramadlon Tingkat Desa)
5. Honorarium Modin Desa Non Perangkat Desa
6. Pembinaan Karang Taruna/Klub Olah Raga Tingkat Desa;
7. Pembinaan LPMD
8. Pembinaan PKK
9. Pelaksanaan Bulan Bhakti Gotong Royong
10. Penguatan Kapasitas RT, RW dan Lembaga Desa Lainnya

D. BIDANG PEMBERDAYAAN MASYARAKAT

1. Program Ketahan Pangan Nabati & Hewani
2. Pengerukan/ Pengurukan Kali Proyek TPI
3. Peningkatan Kapasitas Kepala Desa
4. Peningkatan Kapasitas Perangkat Desa
5. Peningkatan kapasitas BPD
6. Penyediaan Iuran Jaminan Sosial Ketenagakerjaan Pekerja Rentan (JKK dan JKN)
7. Penguatan Permodalan BUMDES
8. Fasilitasi Kelompok-kelompok Masyarakat di bidang pertanian dan peternakan dan Perikanan;
9. Pelatihan dan Penyuluhan Pemberdayaan Perempuan;
10. Optimalisasi Peran Tim Koordinasi Penanggulangan Kemiskinan Desa.
11. Optimalisasi Bank Sampah

E. BIDANG PENANGGULANGAN BENCANA, KEADAAN DARURAT DAN MENDESAK DESA

1. Penanggulangan Bencana;
2. Keadaan Darurat; dan
3. Keadaan Mendesak.

RENCANA KERJA PEMERINTAH DESA

TAHUN 2024

DESA : **PEMERINTAH DESA BANYUURIP**

KECAMATAN : **KECAMATAN UJUNGPANGKAH**

KABUPATEN/KOTA : **KABUPATEN GRESIK**

PROVINSI : **PROVINSI JAWA TIMUR**

KD	BIDANG/SUB BIDANG/JENIS KEGIATAN		LOKASI (RT / RW DUSUN)	PERKIRAAN VOLUME	SASARAN / MANFAAT	WAKTU PELAKSANAAN	PRAKIRAAN BIAYA & SUMBERDANA		POLA PELAKSANAAN			RENCANA PELAKSANA KEGIATAN
	BIDANG/SUB BIDANG	JENIS KEGIATAN					JUMLAH (RUPIAH)	SUMBER	SWA KELOLA	KERJA SAMA	PIHAK KETIGA	
1	2	3	4	5	6	7	8	9	10	11	12	13
01	**BIDANG PENYELENGGARAN PEMERINTAHAN DESA**											
	Penyelenggaran Belanja Siltap, Tunjangan dan Operasional Pemerintahan Desa	Penyediaan Penghasilan Tetap dan Tunjangan Kepala Desa	Pemerintah Desa Banyuurip	1 OB	Kepala Desa	12 Bln	60.000.000,00	ADD	✓			Kaur Umum & Tata Usaha
			Pemerintah Desa Banyuurip	1 OB	Kepala Desa	12 Bln	30.000.000,00	PBH	✓			Kaur Umum & Tata Usaha
		Penyediaan Penghasilan Tetap dan Tunjangan Perangkat Desa	Pemerintah Desa Banyuurip	12 OB	Perangkat Desa	12 Bln	421.200.000,00	ADD	✓			Kaur Umum & Tata Usaha
			Pemerintah Desa Banyuurip	12 OB	Perangkat Desa	12 Bln	127.200.000,00	PBH	✓			Kaur Umum & Tata Usaha
		Penyediaan Jaminan Sosial bagi Kepala Desa dan Perangkat Desa	Pemerintah Desa Banyuurip	13 OB	Kepala Desa dan Perangkat Desa	12 Bln	27.514.704,00	ADD	✓			Kaur Umum & Tata Usaha
			Pemerintah Desa Banyuurip	13 OB	Kepala Desa dan Perangkat Desa	12 Bln	24.060.000,00	DLL	✓			Kaur Umum & Tata Usaha
		Penyediaan Operasional Pemerintah Desa (ATK, Honor PKPKD dan PPKD dll)	Pemerintah Desa Banyuurip	1 Pkt	Pemerintahan Desa	12 Bln	5.407.296,00	ADD	✓			Kaur Umum & Tata Usaha
			Pemerintah Desa Banyuurip	1 Pkt	Pemerintahan Desa	12 Bln	12.958.500,00	DLL	✓			Kaur Umum & Tata Usaha
			Pemerintah Desa Banyuurip	1 Pkt	Pemerintahan Desa	12 Bln	28.798.500,00	PBH	✓			Kaur Umum & Tata Usaha
		Penyediaan Tunjangan BPD	Desa Banyuurip	9 OB	Ketua dan Anggota BPD	12 Bln	74.400.000,00	ADD	✓			Kaur Umum & Tata Usaha

KD	BIDANG/SUB BIDANG/JENIS KEGIATAN		LOKASI (RT / RW DUSUN)	PERKIRAAN VOLUME	SASARAN / MANFAAT	WAKTU PELAKSANAAN	PRAKIRAAN BIAYA & SUMBERDANA		POLA PELAKSANAAN			RENCANA PELAKSANA KEGIATAN
	BIDANG/SUB BIDANG	JENIS KEGIATAN					JUMLAH (RUPIAH)	SUMBER	SWA KELOLA	KERJA SAMA	PIHAK KETIGA	
1	2	3	4	5	6	7	8	9	10	11	12	13
	Penyelenggaran Belanja Siltap, Tunjangan dan Operasional Pemerintahan Desa	Penyediaan Operasional BPD (rapat, ATK, Makan Minum, Pakaian Seragam, Listrik dll)	Desa Banyuurip	1 Pkt	Ketua dan Anggota BPD	12 Bln	2.000.000,00	ADD	✓			Kaur Umum & Tata Usaha
			Desa Banyuurip	1 Pkt	Ketua dan Anggota BPD	12 Bln	6.000.000,00	DLL	✓			Kaur Umum & Tata Usaha
		Penyediaan Insentif/Operasional RT/RW	Desa Banyuurip	47 RT/RW	RT/RW	12 Bln	18.800.000,00	ADD	✓			Kaur Umum & Tata Usaha
			Desa Banyuurip	47 RT/RW	RT/RW	12 Bln	28.200.000,00	PBH	✓			Kaur Umum & Tata Usaha
		Penyediaan Operasional Pemerintah Desa yang bersumber dari Dana Desa	Pemerintah Desa Banyuurip	1 Pkt	Pemerintah Desa	12 Bln	31.757.000,00	DDS	✓			Kaur Umum & Tata Usaha
		Tambahan Tunjangan Kepala Desa	Pemerintah Desa Banyuurip	1 OB	Kepala Desa	12 Bln	12.000.000,00	DLL	✓			Kaur Umum & Tata Usaha
			Pemerintah Desa Banyuurip	1 OB	Kepala Desa	12 Bln	4.800.000,00	PAD	✓			Kaur Umum & Tata Usaha
		Tambahan Tunjangan Perangkat Desa	Pemerintah Desa Banyuurip	12 OB	Perangkat Desa	12 Bln	46.800.000,00	DLL	✓			Kaur Umum & Tata Usaha
		Honorarium Staf Perangkat Desa	Pemerintah Desa Banyuurip	2 OB	Staf Pemdes	12 Bln	20.400.000,00	DLL	✓			Kaur Umum & Tata Usaha
		Lain-lain Sub Bidang Siltap dan Operasional Pemerintahan Desa	Pemerintah Desa Banyuurip	1 Pkt	Pemerintahan Desa	12 Bln	1.706.194,00	DLL	✓			Kaur Umum & Tata Usaha
			Pemerintah Desa Banyuurip	1 Pkt	Pemerintahan Desa	12 Bln	23.287.500,00	PAD	✓			Kaur Umum & Tata Usaha
	Penyediaan Sarana Prasarana Pemerintahan Desa	Penyediaan Sarana (Aset Tetap) Perkantoran/Pemerintahan	Pemerintah Desa Banyuurip	1 Pkt	Pemerintahan Desa	12 Bln	4.500.000,00	DLL	✓			Kasi Pemerintahan
	Pengelolaan Administrasi Kependudukan, Pencatatan Sipil, Statistik dan Kearsipan	Penyusunan, Pendataan, dan Pemutakhiran Profil Desa (Dipilih)	Desa Banyuurip	1 Pkt	Pendataan, Penyusunan, dan Pemutakhiran	12 Bln	5.000.000,00	DDS	✓			Kasi Pemerintahan

KD	BIDANG/SUB BIDANG/JENIS KEGIATAN		LOKASI (RT / RW DUSUN)	PERKIRAAN VOLUME	SASARAN / MANFAAT	WAKTU PELAKSANAAN	PRAKIRAAN BIAYA & SUMBERDANA		POLA PELAKSANAAN			RENCANA PELAKSANA KEGIATAN
	BIDANG/SUB BIDANG	JENIS KEGIATAN					JUMLAH (RUPIAH)	SUMBER	SWA KELOLA	KERJA SAMA	PIHAK KETIGA	
1	2	3	4	5	6	7	8	9	10	11	12	13
	Penyelenggaraan Tata Praja Pemerintahan, Perencanaan, Keuangan dan Pelaporan	Penyelenggaraan Musyawarah Perencanaan Desa/Pembahasan APBDes (Reguler)	Pemerintah Desa Banyuurip	1 Pkt	Pemerintahan Desa dan Masyarakat Desa	4 Bln	9.810.000,00	DLL	✓			Kaur Perencanaan
		Penyelenggaraan Musyawaran Desa Lainnya (Musdus, rembug desa Non Reguler)	Desa Banyuurip	1 Pkt	Masyarakat Desa	12 Bln	4.625.000,00	PAD	✓			Kasi Pemerintahan
		Penyusunan Dokumen Perencanaan Desa (RPJMDesa/RKPDesa dll)	Desa Banyuurip	1 Pkt	Masyarakat Desa	7 Bln	1.823.000,00	DLL	✓			Kaur Perencanaan
		Penyusunan Dokumen Keuangan Desa (APBDes, APBDes Perubahan, LPJ dll)	Pemerintah Desa Banyuurip	1 Pkt	Pemerintahan Desa dan Masyarakat Desa	12 Bln	10.540.000,00	DLL	✓			Kaur Perencanaan
		Penyusunan Laporan Kepala Desa, LPPDesa dan Informasi Kepada Masyarakat	Desa Banyuurip	1 Pkt	Pemerintahan Desa dan Masyarakat Desa	1 Bln	5.072.500,00	DLL	✓			Kaur Perencanaan
		Pengembangan Sistem Informasi Desa	Desa Banyuurip	1 Pkt	Warga Masyarakat Desa Banyuurip	12 Bln	39.628.750,00	DDS	✓			Kasi Pemerintahan
		Honorarium Operator Siskeudes/Prodeskel/Sipades/e-Planing	Pemerintah Desa Banyuurip	6 OB	Operator Desa	12 Bln	12.400.000,00	ADD	✓			Kaur Perencanaan
			Pemerintah Desa Banyuurip	1 Orang	Operator Desa	12 Bln	1.200.000,00	DDS	✓			Kaur Perencanaan
	Sub Bidang Pertanahan	Adminstrasi Pajak Bumi dan Bangunan (PBB)	Desa Banyuurip	3.047 OP	Petugas Pemungut Pajak	12 Bln	7.617.500,00	PBH	✓			Kasi Pemerintahan
JUMLAH PER BIDANG							**1.109.506.444,00**					
02	**BIDANG PELAKSANAAN PEMBANGUNAN DESA**											
	Sub Bidang Pendidikan	Penyelenggaran PAUD/TK/TPA/TKA/TPQ/Madrasah NonFormal Milik Desa (Honor, Pakaian dll)	PAUD Desa Banyuurip	1 Pkt	Masyarakat Desa	12 Bln	10.757.900,00	DDS	✓			Kasi Pelayanan
	Sub Bidang Kesehatan	Penyelenggaraan Posyandu (Mkn Tambahan, Kls Bumil, Lamsia, Insentif)	Posyandu Desa Banyuurip	3 Paket	Warga Masyarakat	12 Bln	44.502.100,00	DDS	✓			Kasi Pelayanan
		Penyuluhan dan Pelatihan Bidang Kesehatan (Untuk Masy, Tenaga dan Kader Kesehatan dll)	Desa Banyuurip	1 Pkt	Warga Masyarakat	12 Bln	3.000.000,00	DDS	✓			Kasi Pelayanan

KD	BIDANG/SUB BIDANG/JENIS KEGIATAN		LOKASI (RT / RW DUSUN)	PERKIRAAN VOLUME	SASARAN / MANFAAT	WAKTU PELAKSANAAN	PRAKIRAAN BIAYA & SUMBERDANA		POLA PELAKSANAAN			RENCANA PELAKSANA KEGIATAN
	BIDANG/SUB BIDANG	JENIS KEGIATAN					JUMLAH (RUPIAH)	SUMBER	SWA KELOLA	KERJA SAMA	PIHAK KETIGA	
1	2	3	4	5	6	7	8	9	10	11	12	13
	Sub Bidang Kesehatan	Penyelenggaraan Desa Siaga Kesehatan	Desa Banyuurip	2 Pkt	Penyelenggaraan desa siaga kesehatan	12 Bln	7.000.000,00	DDS	✓			Kasi Kesejahteraan
	Sub Bidang Pekerjaan Umum dan Penataan Ruang	Pembangunan/Rehabilitasi/Peningkatan/Pengerasan Jalan Lingkungan Permukiman (Dipilih)	Desa Banyuurip	2.691 M2	Peningkatan Sarana Prasarana Infrastruktur Desa	12 Bln	304.819.750,00	DDS	✓			Kasi Kesejahteraan
			Desa Banyuurip	1.360 M2	Peningkatan Sarana Prasarana Infrastruktur Desa	12 Bulan	300.000.000,00	PBK	✓			Kasi Kesejahteraan
		Pembangunan/Rehabilitasi/Peningkatan/Pengerasan Jalan Usaha Tani (Dipilih)	Desa Banyuurip	2.400 M2	Warga Masyarakat	12 Bln	400.000.000,00	PBK	✓			Kasi Kesejahteraan
		Pembangunan/Rehabilitasi/Peningkatan Prasarana Jalan Desa (Gorong, selokan dll)	Desa Banyuurip	3 Pkt	Warga Masyarakat	12 Bln	92.648.100,00	DDS	✓			Kasi Kesejahteraan
			Desa Banyuurip	136 M3	Warga Masyarakat	12 Bln	200.000.000,00	PBK	✓			Kasi Kesejahteraan
		Pembangunan/Rehabilitasi/Peningkatan Balai Desa/Balai Kemasyarakatan (Dipilih)	Desa Banyuurip	2 Pkt	Warga Masyarakat	12 Bln	400.000.000,00	PBK	✓			Kasi Kesejahteraan
		Pembangunan/Rehabilitasi/Peningkatan Monumen/Gapura/Batas Desa (Dipilih)	Desa Banyuurip	1 Pkt	Warga Masyarakat	12 Bln	100.000.000,00	PBK	✓			Kasi Kesejahteraan
		Pembangunan/Rehabilitasi/Peningkatan Sarana dan Prasarana Olah Raga Milik Desa	Desa Banyuurip	1 Pkt	Warga Masyarakat	12 Bln	100.000.000,00	PBK	✓			Kasi Kesejahteraan
	Sub Bidang Kawasan Pemukiman	Dukungan Pelaksanaan Program Pembangunan/Rehab Rumah Tidak Layak Huni GAKIN	Desa Banyuurip	3 KPM	Warga Kurang Mampu	12 Bln	100.000.000,00	PBK	✓			Kasi Kesejahteraan
		Pembangunan/Rehabilitasi/Peningkatan Taman/Taman Bermain Anak Milik Desa (dipilih)	Desa Banyuurip	1.000 M2	Tersedianya Taman/ Ruang Terbuka Hijau	12 Bln	200.000.000,00	PBK	✓			Kasi Kesejahteraan
		Pengadaan/Pembangunan/Pengembangan /Pemeliharaan Penerangan Permukiman/Jalan Lingkungan/Desa	Desa Banyuurip	18 Titik	Warga Masyarakat	12 Bln	45.000.000,00	PBK	✓			Kasi Kesejahteraan
	Sub Bidang Pariwisata	Pembangunan/Rehabilitasi/Peningkatan Sarana dan Prasarana Pariwisata Milik (Dipilih)	Desa Banyuurip	525 M2	Warga Masyarakat dan Wisatawan	12 Bln	200.000.000,00	PBK	✓			Kasi Kesejahteraan

KD	BIDANG/SUB BIDANG/JENIS KEGIATAN		LOKASI (RT / RW DUSUN)	PERKIRAAN VOLUME	SASARAN / MANFAAT	WAKTU PELAKSANAAN	PRAKIRAAN BIAYA & SUMBERDANA		POLA PELAKSANAAN			RENCANA PELAKSANA KEGIATAN
	BIDANG/SUB BIDANG	JENIS KEGIATAN					JUMLAH (RUPIAH)	SUMBER	SWA KELOLA	KERJA SAMA	PIHAK KETIGA	
1	2	3	4	5	6	7	8	9	10	11	12	13
JUMLAH PER BIDANG							**2.507.727.850,00**					
03	**BIDANG PEMBINAAN KEMASYARAKATAN**											
	Sub Bidang Ketenteraman, Ketertiban Umum dan Perlindungan Masyarakat	Penguatan & Peningkatan Kapasitas Tenaga Keamanan/Ketertiban oleh Pemdes	Desa Banyuurip	33 OK	Linmas Desa Banyuurip	12 Bln	6.500.000,00	PAD	✓			Kasi Pemerintahan
		Koordinasi Pembinaan Keamanan, Ketertiban & Perlindungan Masy. Skala Lokal Desa	Desa Banyuurip	1 Pkt	Linmas Desa Banyuurip	12 Bln	1.500.000,00	PAD	✓			Kasi Pemerintahan
	Sub Bidang Kebudayaan dan Keagamaan	Penyelenggaran Festival Kesenian, Adat/Kebudayaan, dan Kegamaan (HUT RI, Raya Keagamaan dll)	Desa Banyuurip	1 Pkt	Warga Masyarakat	1 Bln	12.000.000,00	DLL	✓			Kasi Pelayanan
		Honorarium Modin Desa non Perangkat Desa	Desa Banyuurip	4 Orang	Modin Desa	12 Bln	1.000.000,00	DLL	✓			Kasi Pelayanan
	Sub Bidang Kepemudaan dan Olahraga	Pembinaan Karangtaruna/Klub Kepemudaan/Olahraga Tingkat Desa	Desa Banyuurip	1 Pkt	Pemuda Pemudi Desa Banyuurip	12 Bln	15.000.000,00	PBH	✓			Kasi Pelayanan
	Sub Bidang Kelembagaan Masyarakat	Pembinaan LKMD/LPM/LPMD	Desa Banyuurip	1 Pkt	Ketua dan Anggota LPMD	12 Bln	1.500.000,00	PAD	✓			Kasi Pelayanan
		Pembinaan PKK	Desa Banyuurip	1 Pkt	PKK Desa Banyuurip	12 Bln	5.000.000,00	ADD	✓			Kasi Pelayanan
			Desa Banyuurip	1 Pkt	PKK Desa Banyuurip	12 Bln	5.000.000,00	DLL	✓			Kasi Pelayanan
			Desa Banyuurip	1 Pkt	PKK Desa Banyuurip	12 Bln	5.000.000,00	PBH	✓			Kasi Pelayanan
		Pelaksanaan Bulan Bhakti Gotong Royong Masyarakat	Desa Banyuurip	1 Pkt	Warga Masyarakat	12 Bln	8.500.000,00	PAD	✓			Kasi Pelayanan
		Penguatan Kapasitas RT, RW dan Lembaga Desa Lainnya	Desa Banyuurip	1 Pkt	Lembaga Desa	12 Bln	15.000.000,00	PBH	✓			Kasi Pemerintahan
JUMLAH PER BIDANG							**76.000.000,00**					
04	**BIDANG PEMBERDAYAAN MASYARAKAT**											

KD	BIDANG/SUB BIDANG/JENIS KEGIATAN		LOKASI (RT / RW DUSUN)	PERKIRAAN VOLUME	SASARAN / MANFAAT	WAKTU PELAKSANAAN	PRAKIRAAN BIAYA & SUMBERDANA		POLA PELAKSANAAN			RENCANA PELAKSANA KEGIATAN
	BIDANG/SUB BIDANG	JENIS KEGIATAN					JUMLAH (RUPIAH)	SUMBER	SWA KELOLA	KERJA SAMA	PIHAK KETIGA	
1	2	3	4	5	6	7	8	9	10	11	12	13
	Sub Bidang Kelautan dan Perikanan	Pembangunan/Rehabilitasi/Peningkatan Pelabuhan Perikanan Sungai/Kecil Milik Desa	TPI Bangsalsari	180 M2	Warga Nelayan	12 Bln	28.555.000,00	DLL	✓			Kasi Kesejahteraan
			TPI Banyulegi	18.000 M3	Warga Nelayan	12 Bln	200.000.000,00	PBK	✓			Kasi Kesejahteraan
	Sub Bidang Pertanian dan Peternakan	Penguatan Ketahanan Pangan Tingkat Desa (Lumbung Desa dll)	Desa Banyuurip	1 Pkt	Warga Masyarakat	12 Bln	211.718.400,00	DDS	✓			Kasi Kesejahteraan
	Sub Bidang Peningkatan Kapasitas Aparatur Desa	Peningkatan Kapasitas Kepala Desa	Pemerintah Desa Banyuurip	1 Orang	Kepala Desa	12 Bln	3.800.000,00	DLL	✓			Kasi Pemerintahan
		Peningkatan Kapatitas Perangkat Desa	Pemerintah Desa Banyuurip	12 Orang	Perangkat Desa	12 Bln	36.300.000,00	DLL	✓			Kasi Pemerintahan
		Peningkatan Kapasitas BPD	Desa Banyuurip	9 Orang	BPD	12 Bln	6.300.000,00	DLL	✓			Kasi Pemerintahan
			Desa Banyuurip	9 Orang	BPD	12 Bln	21.000.000,00	PBH	✓			Kasi Pemerintahan
	Sub Bidang Pemberdayaan Perempuan, Perlindungan Anak dan Keluarga	Penyediaan Iuran Jaminan Sosial Ketenagakerjaan Pekerja Rentan (JKK dan JKN)	Desa Banyuurip	100 Orang	Pekerja Rentan	12 Bln	20.160.000,00	DDS	✓			Kasi Kesejahteraan
	Sub Bidang Dukungan Penanaman Modal	Lain-lain Kegiatan Sub Bidang Dukungan Penanaman Modal	Desa Banyuurip	1 Pkt	Warga Masyarakat	12 Bln	20.000.000,00	DDS	✓			Kasi Kesejahteraan
JUMLAH PER BIDANG							**547.833.400,00**					
05	**BIDANG PENANGGULANGAN BENCANA, DARURAT DAN MENDESAK**											
	Sub Bidang Penanggulangan Bencana	Kegiatan Penanggulanan Bencana	Desa Banyuurip	1 Pkt	Warga Masyarakat	12 Bln	0,00	DDS	✓			Kasi Kesejahteraan
	Sub Bidang Keadaan Darurat	Penanganan Keadaan Darurat	Desa Banyuurip	1 Pkt	Warga Masyarakat	12 Bln	0,00	DDS	✓			Kasi Kesejahteraan
	Sub Bidang Keadaan Mendesak	Penanganan Keadaan Mendesak	Desa Banyuurip	74 KPM	Warga Masyarakat	12 Bln	266.400.000,00	DDS	✓			Kasi Kesejahteraan

KD	BIDANG/SUB BIDANG/JENIS KEGIATAN		LOKASI (RT / RW DUSUN)	PERKIRAAN VOLUME	SASARAN / MANFAAT	WAKTU PELAKSANAAN	PRAKIRAAN BIAYA & SUMBERDANA		POLA PELAKSANAAN			RENCANA PELAKSANA KEGIATAN
	BIDANG/SUB BIDANG	JENIS KEGIATAN					JUMLAH (RUPIAH)	SUMBER	SWA KELOLA	KERJA SAMA	PIHAK KETIGA	
1	2	3	4	5	6	7	8	9	10	11	12	13
JUMLAH PER BIDANG							266.400.000,00					
JUMLAH TOTAL							4.507.467.694,00					

KEPALA DESA BANYUURIP,

IHSANUL HARIS, S.Pd

BAB IV
PENUTUP

Program Kerja Pembangunan Desa Rencana Kerja Pemerintah Desa (RKP-Des) Desa Banyuurip Kecamatan Ujungpangkah Kabupaten Gresik Tahun 2024 yang ditetapkan dengan Peraturan Desa Banyuurip Kecamatan Ujungpangkah Kabupaten Gresik ini digunakan sebagai pedoman dalam penyusunan Anggaraan Pendapatan dan Belanja Desa (APBDesa) Desa Banyuurip Kecamatan Ujungpangkah Kabupaten Gresik Tahun Anggaraan 2024.

Disamping itu, RKP-Desa Banyuurip Kecamatan Ujungpangkah Kabupaten Gresik Tahun 2024 ini digunakan sebagai bahan evaluasi Rancangan Peraturan Desa Banyuurip Kecamatan Ujungpangkah Kabupaten Gresik tentang APBDesa Banyuurip Kecamatan Ujungpangkah Kabupaten Gresik Tahun 2024, untuk memastikan APBDesa Banyuurip Kecamatan Ujungpangkah Kabupaten Gresik Tahun 2024 telah disusun berlandaskan RKPDesa Banyuurip Kecamatan Ujungpangkah Kabupaten Gresik Tahun 2024.

Dokumen ini diharapkan menjadi media komunikasi secara berkelanjutan antar semua pelaku pembangunan dan sebagai media evaluasi pelaksanaan program/kegiatan supaya tetap sesuai dengan rencana.

Bantuan dan dukungan dari Pemerintah Pusat, Provinsi, Kabupaten, Pihak Ke Tiga dan Doa Restu serta dukungan masayarakat sangat di harapkan demi terlaksananya Program Kerja Tahunan Desa Banyuurip Kecamatan Ujungpangkah Kabupaten Gresik

Banyuurip, 22 September 2023

KEPALA DESA BANYUURIP,



IHSANUL HARIS, S.Pd.

LAMPIRAN

RKPDes

RENCANA KERJA PEMERINTAH DESA

2024







DESA BANYUURIP

KECAMATAN UJUNGPANGKAH KABUPATEN GRESIK

Sekretariat : Jalan Pendidikan No. 17 Banyuurip Ujungpangkah Gresik 61154 Telp. 0858 8000 8224 E-mail : pemdesbanyuurip.ujungpangkah@gmail.com

BADAN PERMUSYAWARATAN DESA
DESA BANYUURIP
KECAMATAN UJUNGPANGKAH

Sekretarian : Jalan Pendidikan Nomor 17 Banyuurip Telp. 031 3942370 Kode Pos 61154
Gmail ; banyuurip.ujungpangkah@gmail.com

KEPUTUSAN BADAN PERMUSYAWARATAN DESA BANYUURIP
Nomor : 145 / 02 / 437.116.11 / BPD / 2023

TENTANG

PEMBENTUKAN PANITIA MUSYAWARAH DESA (MUSDES) TENTANG PERENCANAAN DESADALAM RANGKA PENYUSUNAN RKP DESA TAHUN 2024 DESA BANYUURIP KECAMATAN UJUNGPANGKAH

BADAN PERMUSYAWARATAN DESA BANYUURIP

Menimbang : a. bahwa untuk pelaksanaan ketentuan pasal 21 ayat (1) Peraturan Menteri Desa, Pembangunan Daerah Tertinggal, dan Transmigrasi Nomor 16 Tahun 2019 tentang Musyawarah Desa, perlu membentuk panitia pelaksana Musyawarah Desa yang ditetapkan dengan keputusan BPD; dan

b. bahwa pertimbangan sebagaimana dimaksud pada hurufa, maka perlu menetapkan Keputusan Badan Permusyawaratan Desa (BPD) tentang pembentukan panitia pelaksana musyawarah desa tentang Perencanaan Desa dalam rangka Penyusunan Rencana Kerja Pemerintah Desa (RKP Desa) Tahun 2024 di Desa Banyuurip Kecamatan Ujungpangkah Kabupaten Gresik;

Mengingat : 1. Undang-Undang Nomor 25 Tahun 2004 tentang Sistem Perencanaan Pembangunan Nasional (Lembaran Negara Republik Indonesia Tahun 2004 Nomor 104, Tambahan Lembaran Negara Republik Indonesia Nomor 4421);

2. Undang-Undang Nomor 6 Tahun 2014 tentang Desa

(Lembaran Negara Republik Indonesia Tahun 2014 Nomor 7, Tambahan Lembaran Negara Republik Indonesia Nomor 5495);

3. Peraturan Pemerintah Republik Indonesia Nomor 43 Tahun 2014 tentang Peraturan Pelaksanaan Undang-Undang Nomor 6 Tahun 2014 tentang Desa (Lembaran Negara Republik Indonesia Tahun 2014 Nomor 123, Tambahan Lembaran Negara Republik Indonesia Nomor 5539), sebagaimana telah diubah dengan Peraturan Pemerintah Nomor 47 Tahun 2015 (Lembaran Negara Republik Indonesia Tahun 2015 Nomor 157, Tambahan Lembaran Negara Republik Indonesia Nomor 5717);
4. Peraturan Pemerintah Republik Indonesia Nomor 60 Tahun 2014 tentang Dana Desa yang Bersumber dari Anggaran Pendapatan dan Belanja Negara (Lembaran Negara Republik Indonesia Tahun 2014 Nomor 168, Tambahan Lembaran Negara Republik Indonesia Nomor 5558), sebagaimana telah diubah dengan Peraturan Pemerintah Nomor 22 Tahun 2015 (Lembaran Negara Republik Indonesia Tahun 2015 Nomor 88, Tambahan Lembaran Negara Republik Indonesia Nomor 5694);
5. Peraturan Menteri Dalam Negeri Republik Indonesia Nomor 111 Tahun 2014 tentang Pedoman Teknis Peraturan di Desa (Berita Negara Republik Indonesia Tahun 2014 Nomor 2091;
6. Peraturan Menteri Dalam Negeri Republik Indonesia Nomor 112 Tahun 2014 tentang Pemilihan Kepala Desa (Berita Negara Republik Indonesia Tahun 2014 Nomor 2092;
7. Peraturan Menteri Dalam Negeri Republik Indonesia Nomor 113 Tahun 2014 tentang Pengelolaan Keuangan Desa (Berita Negara Republik Indonesia Tahun 2014 Nomor 2093;
8. Peraturan Menteri Dalam Negeri Republik Indonesia Nomor

114 Tahun 2014 tentang Pedoman Pembangunan Desa (Berita Negara Republik Indonesia Tahun 2014 Nomor 2094;

9. Peraturan Desa Nomor 04 Tahun 2020 tentang Rencana Pembangunan Jangka Menengah Desa (RPJMDes) Tahun 2020 -2025.

Memperhatikan : Keputusan hasil rapat Badan Permusyawaratan Desa (BPD) Desa Banyuurip Kecamatan Ujungpangkah Kabupaten Gresik Pada Hari Senin Tanggal 03 Juli 2023 membahas tentang Pembentukan Panitia Musyawarah Desa (MUSDES) tentang Perencanaan Desa dalam rangka Penyusunan RKP Desa Tahun Anggaran 2024 Desa Banyuurip Kecamatan Kabupaten Gresik.

MEMUTUSKAN

Menetapkan :

KESATU : Membentuk Panitia Musyawarah Desa (MUSDES) tentang Perencanaan Desa di Desa Banyuurip Kecamatan Ujungpangkah Kabupaten Gresik dengan susunan keanggotaan sebagaimana tercantum dalam Lampiran yang merupakan bagian tidak terpisahkan dari Keputusan ini.

KEDUA : Menugaskan kepada Panitia Pelaksana Musyawarah Desa sebagaimana dimaksud pada diktum KESATU untuk:

1. Menyiapkan materi Musyawarah Desa diantara-nya:
   a. Dokumen Rancangan RKP Desa dan DU-RKP Desa; dan
   b. Dokumen Pandangan Resmi BPD.
2. Menyusun jadwal kegiatan dan agenda acara Musdes tentang perencanaan Desa;
3. Menyiapkan akomodasi rapat;
4. Menyiapkan daftar hadir;
5. Menyiapkan draft tata tertib musyawarah;

6. Menyampaikan undangan kepada peserta musdes dan tamu undangan, paling lambat 3 (tiga) hari sebelum pelaksanaan musdes;
7. Melakukan registrasi peserta musdes bagi peserta yang berkeinginan hadir, paling lambat 1 (satu) hari sebelum pelaksanaan musdes.

KETIGA : Dalam melaksanakan tugas sebagaimana dimaksud diktum KEDUA Panitia Musyawarah Desa (Musdes) bertanggung jawab kepada Badan Permusyawaratan Desa (BPD).

KEEMPAT : Segala biaya yang timbul sebagai akibat ditetapkannya Keputusan ini dibebankan kepada Anggaran Pendapatan dan Belanja Desa Banyuurip Kecamatan Ujungpangkah Kabpaten Gresik Tahun Anggaran 2023.

KELIMA : Keputusan ini berlaku sejak tanggal ditetapkan, dengan ketentuan apabila terdapat kekeliruan didalamnya akan diadakan perbaikan sebagaimana mestinya.

Ditetapkan di : Banyuurip
Pada tanggal, : 03 Juli 2023

KETUA BPD DESA BANYUURIP,

SUPANDI SHOFAR

LAMPIRAN Keputusan Badan Permusyawaratan Desa Banyuurip

Nomor : 145 / 02 / 437.116.11 / BPD /2023

Tanggal : .03 Juli 2023

Tentang : Pembentukan Panitia Musyawarah Desa tentang Perencanaan Desa dalam Rangka Penyusunan RKP Desa Tahun Anggaran 2024

SUSUNAN KEANGGOTAAN PANITIA MUSYAWARAH DESA TENTANG PERENCANAAN DESA DALAM RANGKA PENYUSUNAN RKP DESA

DESA BANYUURIP KECAMATAN UJUNGPANGKAH KABUPATEN GRESIK

TAHUN ANGGARAN 2024

No.	NAMA	JABATAN	UNSUR
1.	SUPANDI SHOFAR	Ketua	Ketua BPD
	JAM'UL FAWAID, S. Pd	Anggota	Wakil Ketua BPD
2.	IDHAM KHOLID, S. Pd.I	Sekretaris	Sekretaris BPD
3.	HJ. NUR ROYIDAH, S. Pd.I	Anggota	Bendahara BPD
4.	LAILATUL MASYRIFAH, S. TP	Anggota	Perangkat Desa
5.	ABDULLAH NAJIH	Anggota	Ketua LPMD
6	M. AHYAR ROSYIDI AL FUTURI, S. d.I	Anggota	Anggota BPD
7	ALWI MUSTA'IN, S. Ag	Anggota	Anggota BPD
8	HJ. NUR ROYIDAH, S. Pd.I	Anggota	Anggota BPD
9	AUNUR ROHMAH	Anggota	Anggota BPD
10	MAKHSYUFAH	Anggota	Anggota BPD
11	ERMAWATI	Anggota	Anggota BPD

KETUA BPD DESA BANYUURIP

SUPANDI SHOFAR

BERITA ACARA
PENYUSUNAN RKP DESA
MELALUI MUSYAWARAH DESA

Berkaitan dengan Penyusunan RKP Desa di Desa Banyuurip Kecamatan Ujungpangkah Kabupaten Gresik Provinsi Jawa Timur pada :

Hari dan Tanggal	:	Kamis, 06 Juli 2023
Jam	:	19.00 - Selesai
Tempat	:	Balai Desa Banyuurip

telah diadakan acara musyawarah Desa yang diikuti oleh Kepala Desa, Unsur Perangkat Desa, BPD, Kelompok masyarakat, sebagaimana daftar peserta terlampir.

Materi yang dibahas dalam Musyawarah Desa ini serta yang bertindak selaku Unsur Pimpinan Musyawarah dan Narasumber adalah :

A. Materi

Pencermatan RPJM Desa
Kriteria dan Pembentukan Tim Verifikasi

- Jumlah Tim terdiri dari unsur BPD, Pemdes, dan LPMD
- Kreteria Tim Verifikasi sbb :
  1. Menguasai Ilmu Technologi
  2. Mempunyai KEMAMPUAN MEMBUAT Desain, RAB dan Gambar
  3. Menguasai Kondisi Wilayah Desa
  4. Menguasai Kondisi Warga Desa

Tim Verifikasi :

1. SUPANDI SHOFAR	:	dari Tokoh Masyarakat
2. M. BISRUL KHAFID, S. IP.	:	dari Perangkat Desa
3. WANTIONO	:	dari Perangkat Desa
4. ASHIF	:	dari Perangkat Desa
5. MOH KHIZAM, S. Pd. I.	:	dari Perangkat Desa
6. FAUZI	:	dari Perangkat Desa
7. A. FATIH S, S. Pd. I.	:	dari Perangkat Desa
8. ABDULLAH NAJIH	:	dari LMPD

B. Pimpinan Musyawarah dan Narasumber

Pemimpin musyawarah	:	SUPANDI SHOFAR	; dari BPD
Notulen	:	IDHAM KHOLID, S. Pd. I.	: dari BPD
Narasumber	:	1. SHOFWAN HADI, S. Ag.	: dari Camat / yang mewakili
		2. SUPANDI SHAFAR	: dari BPD
		3. IHSANUL HARIS, S. Pd.	: dari Pemerintah Desa

Setelah dilakukan Pembahasan terhadap Materi, selanjutnya Seluruh Peserta Musyawarah Desa

1. Rekapitulasi Usulan Rencana Kegiatan Pembangunan Desa sebagaimana tersebut dalam lampiran I Berita Acara Musyawarah Desa ini yang merupakan bagian tak terpisahkan.
2. Rekapitulasi Usulan Belanja Langsung OPD / APBD / APBD PROV. / APBN sebagaimana tersebut dalam lampiran II Berita Acara Musyawarah Desa ini yang merupakan bagian tak terpisahkan.
3. Rekapitulasi Usulan Bantuan Keuangan Khusus Desa APBD / APBD PROV. / APBN sebagaimana tersebut dalam lampiran III, Berita Acara Musyawarah Desa ini yang merupakan bagian tak terpisahkan.
4. Rekapitulasi Usulan Bantuan Hibah APBD / APBD PROV. / APBN sebagaimana tersebut dalam lampiran IV Berita Acara Musyawarah Desa ini yang merupakan bagian tak terpisahkan.
5. Rekapitulasi Usulan Bansos APBD / APBD PROV / APBN sebagaimana tersebut dalam lampiran V Berita Acara Musyawarah Desa ini yang merupakan bagian tak terpisahkan.

Demikian Berita Acara ini dibuat dan disahkan dengan penuh tanggungjawab agar dapat dipergunakan sebagaimana mestinya.

Banyuurip, 06 Juli 2023

Kepala Desa Banyuurip,

IHSANUL HARIS, S. Pd.

Ketua BPD Banyuurip

SUPANDI SHOFAR

Wakil Kelompok Masyarakat

ABDULLAH NAJIH

LAMPIRAN I : Berita Acara Musyawarah Desa Usulan Kegiatan Pembangunan Desa (RKP) Tahun 2024

REKAPITULASI USULAN RENCANA KEGIATAN PEMBANGUNAN DESA
BERDASARKAN TUJUAN SDGs DESA

DESA : BANYUURIP
KECAMATAN : UJUNGPANGKAH
KABUPATEN : GRESIK
PROVINSI : JAWA TIMUR

No	Bidang		Pencapaian SDGs Desa	Rencana Lokasi	Perkiraan Volume	Satuan
I	**BIDANG PENYELENGGARAAN PEMERINTAHAN DESA**					
	1	**Sub Bidang Penyelenggaraan Belanja Penghasilan Tetap, Tunjangan dan Operasional Pemerintahan Desa**				
		Penyediaan Penghasilan Tetap dan Tunjangan Kepala Desa	SDGs ke - 8	Pemdes Banyuurip	1	OB
		Penyediaan Penghasilan Tetap dan Tunjangan Perangkat Desa	SDGs ke - 8	Pemdes Banyuurip	12	OB
		Penyediaan Jaminan Sosial Bagi Kepala Desa dan Perangkat Desa	SDGs ke - 8	Pemdes Banyuurip	13	OB
		Penyediaan Operasional Pemerintah Desa (ATK, Honorarium PKPKD dan PPKD, Perlengkapan Perkantoran, Pakaian Dinas / Atribut, Listrik / Telpon, dll)	SDGs ke - 8	Pemdes Banyuurip	1	Paket
		Penyediaan Tunjangan BPD	SDGs ke - 8	Desa Banyuurip	9	OB
		Penyediaan Operasional BPD (Rapat - rapat (ATK , makan - minum, perlengkapan perkantoran, pakaian seragam, perjalanan dinas, listrik / Telpon, dll)	SDGs ke - 8	Desa Banyuurip	1	Paket
		Penyediaan Insentif/ Operasional RT/RW	SDGs ke - 8	Desa Banyuurip	47	RT/RW
		Penyediaan Operasional Pemerintah Desa yang Bersumber dari Dana Desa	SDGs ke - 8	Pemdes Banyuurip	1	Paket
		Tambahan Tunjangan Kepala Desa	SDGs ke - 8	Pemdes Banyuurip	1	OB
		Tambahan Tunjangan Perangkat Desa	SDGs ke - 8	Pemdes Banyuurip	12	OB
		Honorarium Staf Perangkat Desa	SDGs ke - 8	Pemdes Banyuurip	2	OB
		Biaya Perjalanan Dinas	SDGs ke - 8	Pemdes Banyuurip	1	Paket
		Lain-lain Sub Bidang Siltap dan Operasional Pemerintahan Desa (Admin Bank dan Pajak Bunga Bank)	SDGs ke - 8	Pemdes Banyuurip	1	Paket
		Lain-lain Sub Bidang Siltap dan Operasional Pemerintahan Desa (Peningkatan Kesejahteraan Aparatur Lembaga Pemerintahan Desa, THR (Kepala Desa, Sek. Desa, Perangkat Desa, BPD, LPMD, RT RW, Kader Desa, LINMAS))	SDGs ke - 8	Pemdes Banyuurip	150	Org
	2	**Penyediaan Sarana Prasrana Pemerintahan Desa**				
		Penyediaan Sarana/Aset Tetap Perkantoran/ Pemerintahan (Printer, Lemari Arsip, dll)	SDGs ke - 9	Desa Banyuurip	1	Paket
		Pembangunan/ Rehab Pendopo Balai Desa/ Peningkatan Kantor Desa	SDGs ke - 9	Kantor Desa/ Balai Desa	10.65 x 28.80	M
	3	**Sub Bidang Administrasi Kependudukan, pencatatan sipil, Statistik dan Kearsipan**				
		Penyusunan, Perdataan, Pemutakhiran Profil Desa (Pendataan SDG's Desa)	SDGs ke - 18	Pemdes Banyuurip	1	Paket
	4	**Sub bidang Tata Praja Pemerintahan, Perencanaan Keuangan**				
		Penyelenggaraan Musyawarah Perencanaan Desa (MUSDES, MUSRENBANGDES)	SDGs ke - 18	Pemdes Banyuurip	1	Paket
		Penyelenggaraan Musyawarah Desa lainnya (MUSDUS, Rembug Warga, dll, yang bersifat Non -Reguler Sesuai Kebutuhan Desa)	SDGs ke - 18	Pemdes Banyuurip	1	Paket
		Penyusunan Dokumen Perencanaan Desa (RKPDes)	SDGs ke - 18	Pemdes Banyuurip	1	Paket
		Penyusunan Dokumen Keuangan Desa (APBDes /APBDes Perubahan/ LPJ APBdes, dan Seluruh Dokumen terkait)	SDGs ke - 18	Pemdes Banyuurip	1	Paket
		Penyusunan Kebijakan Desa (Perdes/Perkades, dll - Di luar dokumen Rencana Pembangunan/ Keuangan)	SDGs ke - 18	Desa Banyuurip	1	Paket
		Penyusunan Laporan Kepala Desa / Penyelenggaraan Pemerintahan Desa (LPPD, LKPPD)	SDGs ke - 18	Pemdes Banyuurip	1	Paket

No		Bidang	Pencapaian SDGs Desa	Rencana Lokasi	Perkiraan Volume	Satuan
		Pengembangan Sistem Informasi Desa (Web Desa, Internet Bulanan)	SDGs ke - 9	Desa Banyuurip	1	Paket
		Honorarium Operator Aplikasi Siskeudes, Prodeskel, SIPD, eHDW, Sipades, Adminduk	SDGs ke - 18	Pemdes Banyuurip	6	Org
	5	**Sub Bidang Pertanahan**				
		Administrasi Pajak Bumi dan Bangunan (PBB)/ Honor Petugas Penarik Pajak	SDGs ke - 8	Desa Banyuurip	3027	OP
		Pengadaan Sertifikat Massal	SDGs ke - 8	Desa Banyuurip	1	Paket
II		**BIDANG PELAKSANAAN PEMBANGUNAN DESA**				
	1	**Sub Bidang Pendidikan**				
		Penyelenggaraan PAUD Milik Desa	SDGs ke - 4	PAUD Candra Kirana	1	Paket
		Pengelolaan Perpustakaan Milik Desa (Pengadaan buku bacaan, Honor, Taman Baca)	SDGs ke - 4	Perpustakaan Gemar Membaca	1	Paket
	2	**Sub Bidang Kesehatan**				
		Penyelenggaraan Posyandu (Honor Kader, Makanan Tambahan Posyandu - Balita dan Lansia)	SDGs ke - 3	Desa Banyuurip	1	Paket
		Penyuluhan dan Pelatihan Bidang Kesehatan (Penyuluhan Pencegahan dan Penanggulangan Stunting)	SDGs ke - 3	Desa Banyuurip	1	Paket
		Penyelenggaraan Desa Siaga Kesehatan	SDGs ke - 3	Desa Banyuurip	1	Paket
		Pembangunan Prasarana Posyandu (Pembangunan Gedung Posyandu)	SDGs ke - 3	Bondot RT 02/ RW 09	10 x 20	M
		Pengadaan Alat Kesehatan (Alat pemeriksaan kolesterol/gula darah/asam urat, Alat pemeriksa tensi, timbangan badan)	SDGs ke - 3	Desa Banyuurip	1	Paket
	3	**Sub Bidang Pekerjaan Umum dan Penataan Ruang**				
		Pembangunan Pengerasan Jalan Usaha Tani (JUT) - Masru'ah	SDGs ke - 9	Bangsalsari RT 01/RW 01	3 x 0.40 x 400	M
		Pembangunan Pengerasan Jalan Usaha Tani (JUT) - H. Siyal/ Samawi	SDGs ke - 9	Bangsalsari RT 01/RW 02	3 x 0.40 x 400	M
		Pembangunan Drainase (MASJID DARUS SALAM)	SDGs ke - 9	Bangsalsari RT 02/RW 01	0,75 x 0.75 x 140 m	M
		Pembangunan Drainase (Musholah Nurul Islam)	SDGs ke - 9	Bangsalsari RT 02/RW 02	0,75 x 0.75 x 200	M
		Pengerasan Jalan Lingkungan Permukiman (Bpk. Sueb)	SDGs ke - 9	Bangsalsari RT 03/RW 02	215 x x 0,40 x 2,5	M
		Pembangunan Drainase (Bpk. Mail)	SDGs ke - 9	Bangsalsari RT 01/RW 01	0,75 x 0.75 x 40	M
		Pengurukan/ Perluasan TPI	SDGs ke - 9	Bangsalsari RT 01/RW 01	6 x 12 x 2,5 M	M
		Pembangunan Jalan Lingkungan Paving	SDGs ke - 9	Mulyosari RT 04/RW 03	300 x 2,75	M
		Rehabilitasi Jalan Lingkungan Paving (Goswaru ke Barat)	SDGs ke - 9	Mulyosari RT 01/RW 03	200 x 2,5	M
		Pembangunan TPT	SDGs ke - 9	Mulyosari RT 01/RW 03	60 x 0,75	M
		Pembangunan Jalan Lingkungan Paving (Mbak Sri)	SDGs ke - 9	Mulyosari RT 02/RW 03	50 x 2	M
		Pembangunan Jalan Lingkungan Paving (Depan Qodim)	SDGs ke - 9	Mulyosari RT 02/RW 03	50 x 3	M
		Pembangunan Jalan Lingkungan Paving (Depan Asrodi)	SDGs ke - 9	Mulyosari RT 03/RW 03	106 x 3	M
		Pembangunan Jalan Lingkungan Paving (Sukarti)	SDGs ke - 9	Mulyosari RT 04/RW 03	40 x 3	M
		Pembangunan Jalan Lingkungan Paving (Jarwo)	SDGs ke - 9	Mulyosari RT 04/RW 03	40 x 3	M
		Pembangunan Drainase Jalan Nglajar	SDGs ke - 9	Mulyosari RT 02/RW 03	0.50 x 0.40 x 213	M
		Pembangunan Balai Dusun	SDGs ke - 9	Mulyosari RT 03/ RW 03	6 x 12	M
		Pembangunan Jalan Lingkungan Pengerasan dan Jembatan ke Makam	SDGs ke - 9	Banyulegi RT 03/ RW 05	200 x 2,75 ; 4 x 6	M
		Pembangunan Jalan Lingkungan Permukiman Paving (Bu Winda)	SDGs ke - 9	Banyulegi RT 04/ RW 04	112 x 3	M
		Pembangunan Rehabilitasi Jalan Lingkungan Permukiman Paving (Jamaluddin)	SDGs ke - 9	Banyulegi RT 01/ RW 05	120 x 3	M
		Rehabilitasi Jalan Lingkungan Paving	SDGs ke - 9	Banyulegi RT 02/ RW 04	215 x 2,5	M
		Pengerasan Jalan Lingkungan Permukiman	SDGs ke - 9	Banyulegi RT 02/ RW 04	92 x 4	M
		Pengerasan Jalan Lingkungan Permukiman	SDGs ke - 9	Banyulegi RT 03/ RW 04	63 x 4	M
		Pembangunan Jalan Lingkungan Paving (Pojok Lapangan Bola)	SDGs ke - 9	Kaklak RT 01/RW 07	202 x 3	M
		Rehabilitasi Jalan Lingkungan Permukiman Paving	SDGs ke - 9	Kaklak RT 02,03/RW 08	100 x 2,5	M
		Pembangunan Drainase Jalan Pasar Desa	SDGs ke - 9	Kaklak RT 01/RW 07	0,40 x 0,40 x 83	M

No		Bidang	Pencapaian SDGs Desa	Rencana Lokasi	Perkiraan Volume	Satuan
		Pembangunan Tutup Cor Drainase	SDGs ke - 9	Kaklak RT 02,03 /RW 07	0,50 x 150	M
		Pembangunan Jalan Lingkungan Paving	SDGs ke - 9	Bondot RT 04/RW 09	60 x 2,5	M
		Pembangunan Jalan Lingkungan Paving (Bpk. H.Rodhi)	SDGs ke - 9	Bondot RT 04/RW 11	100 x 2,5	M
		Rehabilitasi Drainase dan Tutup Drainase (Perbaikan Drainase dan Penggantian Tutup Drainase)	SDGs ke - 9	Bondot RT 03/RW 10	5 Titik	M
		Pembangunan Gapura	SDGs ke - 9	Bondot RT 03/RW 09	2 x 2 x 9 ; 2	M
		Pembangunan Sarana Prasarana Olahraga Atletik (di Lapangan Sepak Bola)	SDGs ke - 9	Kaklak RT 01/RW 07		M
		Pembangunan Sarana & Prasarana Olahraga Milik Desa (Lapangan futsal)	SDGs ke - 9	Kaklak RT 01/RW 07	20 x 30	M
	4	**Sub Bidang Kawasan Pemukiman**				
		Dukungan Pelaksanaan Program Pembangunan/ Rehab Rumah Tidak Layak Huni (Gakin)	SDGs ke - 1	RTSM Banyuurip	5	RTSM
		Pembangunan Ruang Terbuka Hijau (Depan Pertokoan/ Lapangan Sepak Bola)	SDGs ke - 15	Kaklak RT 01/RW 07	20 x 50	M
		Pembangunan Rehab Tutup Cor Udith Dusun Bondot RT 03 RW 10	SDGs ke - 9	Bondot RT 04/RW 11	6	Titik
	5	**Sub Bidang Kehutanan, dan Lingkungan Hidup**				
		Kegiatan Pelestarian Lingkungan Desa (Penghijauan, Terasering, Pemeliharaan Mangrove, dll) dan infrastruktur pendukung lainnya	SDGs ke - 14, 15	Desa Banyuurip	1	Paket
	6	**Sub Bidang Perhubungan, Komunikasi dan Informatika**				
		Penyelenggaraan Informasi Publik Desa (Poster, Baliho, dll) - Papan Informasi Lembaga Pemerintah Desa	SDGs ke - 18	Desa Banyuurip	1	Paket
		Pembangunan Penerangan Jalan Desa	SDGs ke - 18	Banyuurip - Cangaan	18	Titik
	7	**Sub Bidang Pariwisata**				
		Pembangunan Sarana Prasarana Pariwisata Desa (Pembangunan rehab Jogging Track Ekowisata BMC)	SDGs ke - 9	BMC	1,5 x 350	M
III		**BIDANG PEMBINAAN KEMASYARAKATAN**				
	1	**Sub Bidang Ketenteraman, Ketertiban Umum dan Perlindungan Masyarakat**				
		Koordinasi Pembinaan Ketentraman, Ketertiban, dan Perlindungan Masyarakat (dengan Masyarakat / Instansi Pemerintahan Daerah, dll) Skala Lokal Desa	SDGs ke - 18	Desa	1	Paket
		Penguatan dan Peningkatan Kapasitas Linmas	SDGs ke - 18	Desa	1	Paket
	2	**Sub Bidang Kebudayaan dan Keagamaan**				
		Penyelenggaraan Festival Kesenian, Adat/Kebudayaan, dan Keagamaan (Perayaan Hari Kemerdekaan, Hari Besar Keagamaan, dll) Tingkat Desa	SDGs ke - 18	Desa	1	Paket
		Insentif Moden Desa	SDGs ke - 8	Desa	4	Org
	3	**Sub Bidang Kepemudaan dan Olahraga**				
		Pembinaan Karang Taruna	SDGs ke - 18	Kantor Tirta Jaya	1	Paket
	4	**Sub Bidang Kelembagaan Masyarakat**				
		Pembinaan LPMD	SDGs ke - 18	Desa	1	Paket
		Pembinaan PKK	SDGs ke - 5, SDGs ke -18	Desa	1	Paket
		Bulan Bhakti Gotong Royong	SDGs ke - 18	Desa	1	Paket
		Penguatan Kapasitas RT, RW, dan Lembaga Desa Lainnya	SDGs ke - 18	Desa	1	Paket
IV		**BIDANG PEMBERDAYAAN MASYARAKAT**				
	1	**Sub Bidang Pertanian dan Peternakan**				
		Penguatan Ketahanan Pangan Tingkat Desa	SDGs ke - 2	Warga Desa	1	Paket
	2	**Sub Bidang Peningkatan Kapasitas Aparatur Desa**				
		Peningkatan Kapasitas Kepala Desa	SDGs ke - 18	Desa	1	OK
		Peningkatan Kapasitas Perangkat Desa	SDGs ke - 18	Desa	12	OK
		Peningkatan Kapasitas BPD	SDGs ke - 18	Desa	9	OK
	3	**Sub Bidang Pemberdayaan Perempuan, Perlindungan Anak dan Keluarga**				
		Penyediaan Iuran Jaminan Sosial Ketenagakerjaan Pekerja Rentan (JKK dan JKN)	SDGs ke - 1	Desa	100	Orang
	4	**Sub Bidang Koperasi, Usaha Micro Kecil dan Menengah (UMKM)**				
		Pelatihan Manajemen Pengelolaan UMKM	SDGs ke - 8	Desa	1	Paket
	5	**Sub Bidang Dukungan Penanaman Modal**				

No	Bidang		Pencapaian SDGs Desa	Rencana Lokasi	Perkiraan Volume	Satuan
		Pembangunan / Rehabilitasi Sarana Prasarana BUMDes dan infrastruktur pendukung lainnya	SDGs ke - 9	BUMDES	1	Paket
		Penguatan Permodalan BUMDes	SDGs ke - 8	BUMDES	1	Paket
	6	**Sub Bidang Perdagangan dan Perindustrian**				
		Pembangunan Rehab Lapak Kios / Pasar Desa	SDGs ke - 9	Pasar Desa Banyuurip	3 x 5 x 8 Lokal	M
V	**BIDANG PENANGGULANGAN BENCANA, DARURAT DAN MENDESAK DESA**					
	1	**Sub Bidang Penanggulangan Bencana**				
		Kegiatan Penanggulangan Bencana	SDGs ke - 10	Desa	1	Paket
	2	**Sub Bidang Keadaan Darurat (Bila diperlukan)**				
		Penanganan Keadaan Darurat	SDGs ke - 10	Desa	1	Paket
	3	**Sub Bidang Keadaan Mendesak Desa**				
		Penanganan Keadaan Mendesak	SDGs ke - 10	Desa	1	Paket

Kepala Desa Banyuurip

KEPALA DESA BANYUURIP

IHSANUL HARIS, S.Pd.

Banyuurip, 06 Juli 2023

Ketua BPD Banyuurip

SUPANDI SHODAR

Wakil Kelompok Masyarakat

ABDULLAH NAJIH

LAMPIRAN III : Berita Acara Musyawarah Desa Usulan Kegiatan Pembangunan Desa (RKP) Tahun 2024

REKAPITULASI USULAN BANTUAN KEUANGAN KHUSUS DESA APBD/APBD PROV/APBN BERDASARKAN TUJUAN SDGs DESA

DESA : BANYUURIP
KECAMATAN : UJUNGPANGKAH
KABUPATEN : GRESIK
PROVINSI : JAWA TIMUR

No	Bidang		Pencapaian SDGs Desa	Rencana Lokasi Kegiatan	Perkiraan Volume	Satuan
I	**BIDANG PEMBANGUNAN DESA**					
	1	**Sub Bidang Pekerjaan Umum dan Penataan Ruang**				
		Pembangunan Gedung Edukasi Mangrove Ekowisata BMC	SDGs ke - 9	Area Ekowisata BMC	6 x 8	M
		Pembangunan Tower (Pos Pantau) Ekowisata Mngrove Pembangunan GAZEBO Ekowisata BMC	SDGs ke - 9	Area Ekowisata BMC	4x4x10	M
		Pembangunan Embung / Waduk Desa	SDGs ke - 9	Dusun Mulyosari Rt 04 RW 03	50 x 5	M
		Pembangunan Lanjutan Sarana Olah Raga (SOR)	SDGs ke - 9	Dusun Kaklak RT 01 RW 07	20 x 30	M
		Pembangunan Paving Jalan Tambak Desa	SDGs ke - 9	Jalan Tambak Desa	300 x 3	M
		Pembangunan Lanjutan Dreinase Jalan Tambak Desa	SDGs ke - 9	Jalan Tambak Desa	200 x 2	M
		Pembangunan Tandon Air HIPPAM	SDGs ke - 9	Tanah Kas Desa Dusun Mulyosari	3 x 3 x 10	M
		Pembangunan Gapura Desa	SDGs ke - 9	Pertigaan Dusun Bondot	2 x 6 x 6	M
		Pembangunan Jalan Usaha Tani (JUT) Dsn. Bangsalsari RT 01 RW 01	SDGs ke - 9	Dsn. Bangsalsari RT 001 RW 001	300 x 3	M
		Pembangunan Pendopo Balai Desa	SDGs ke - 9	Dusun Kaklak RT 01 RW 07	13 x 13	M
		Pengerukan Kali Proyek TPI Tambatan Perahu	SDGs ke - 9	Jl Kali Proyek TPI	6 x 3000	M
	2	**Sub Bidang Kawasan Pemukiman**				
		Pembangunan Ruang Terbuka Hijau	SDGs ke - 9, 11	Dusun Kaklak RT 01 RW 07	20 x 40	M
		Pengadaan Solar Cell Pemakaman Umum	SDGs ke - 7, 9	Pemakaman Umum Desa	5	Paket
II	**BIDANG PEMBERDAYAAN MASYARAKAT**					
	1	**Sub Bidang Perdagangan dan Perindustrian**				
		Pembangunan Lanjutan Gedung BUMDes	SDGs ke - 9	TKD Dsn. Bondot RT 02 RW 09	15 x 10	M
		Pembangunan/ Rehabilitasi Pasar Desa	SDGs ke - 9	Dusun Kaklak RT 01 RW 07	15 x 10	M

Kepala Desa Banyuurip

IHSANUL HARIS, S. Pd.

Banyuurip, 06 Juli 2023
Ketua BPD Banyuurip

SUPANDI SHOFAR

Wakil Kelompok Masyarakat

ABDULLAH NAJIH

LAMPIRAN II : Berita Acara Musyawarah Desa Usulan Kegiatan Pembangunan Desa (RKP) Tahun 2024

REKAPITULASI USULAN BELANJA LANGSUNG OPD / APBD / APBD PROV / APBN
BERDASARKAN TUJUAN SDGs DESA

DESA : BANYUURIP
KECAMATAN : UJUNGPANGKAH
KABUPATEN : GRESIK
PROVINSI : JAWA TIMUR

No	Bidang		Pencapaian SDGs Desa	Rencana Lokasi Kegiatan	Perkiraan Volume	Satuan
II	**Bidang Pelaksanaan Pembangunan Desa**					
	1	**Sub Bidang Kawasan Permukiman**				
		Pembangunan / Rehabilitasi Penerangan Jalan Umum	SDGs ke - 9	Bangsalsari - Cangaan	18	Titik
		Pembangunan / Rehabilitasi/ Pelebaran Jalan Desa	SDGs ke - 9	Ujungpangkah-Ngemboh	3500 x 11	M
		Pembangunan / Rehabilitasi/ Pelebaran Jalan Desa	SDGs ke - 9	Banyuurip - Cangaan	2500 x3	M
		Pembangunan / Rehabilitasi Drainase Jalan Desa (Dari makam ke arah utara, ke barat)	SDGs ke - 9	RT 01, RT 02. RT 03 / RW 11	300	M

Kepala Desa Banyuurip

IHSANUL HARIS, S. Pd

Banyuurip, 06 Juli 2023
Ketua BPD Banyuurip

SUPARDI SHOFAR

Wakil Kelompok Masyarakat

ABDULLAH NAJIH

LAMPIRAN IV : Berita Acara Musyawarah Desa Usulan Kegiatan Pembangunan Desa (RKP) Tahun 2024

REKAPITULASI USULAN BANTUAN HIBAH APBD/APBD PROV / APBN
BERDASARKAN TUJUAN SDGs DESA

DESA : BANYUURIP
KECAMATAN : UJUNGPANGKAH
KABUPATEN : GRESIK
PROVINSI : JAWA TIMUR

No	Bidang		Pencapaian SDGs Desa	Rencana Lokasi	Perkiraan Volume	Satuan
II	BIDANG PELAKSANAAN PEMBANGUNAN DESA					
	1	Sub Bidang Pendidikan				
		-				
	2	Sub Bidang Kesehatan				
		-				
	3	Sub Bidang Kelautan dan Perikanan				
		-				
	4	Sub Bidang Pertanian dan Peternakan				
		-				
	5	Sub Bidang Koperasi, Usaha Micro Kecil dan Menengah (UMKM)				
		-				
	6	Sub Bidang Dukungan Penanaman Modal				
		-				
	7	Sub Bidang Perdagangan dan Perindustrian				
		-				

Banyuurip, 06 Juli 2023

Kepala Desa Banyuurip

IHSANUL HARIS, S. Pd.

Ketua BPD Banyuurip

SUPANDI KHOFAR

Wakil Kelompok Masyarakat

ABDULLAH NAJIH

LAMPIRAN V : Berita Acara Musyawarah Desa Usulan Kegiatan Pembangunan Desa (RKP) Tahun 2024

REKAPITULASI USULAN BANSOS APBD / APBD PROV / APBN
BERDASARKAN TUJUAN SDGs DESA

DESA : BANYUURIP
KECAMATAN : UJUNGPANGKAH
KABUPATEN : GRESIK
PROVINSI : JAWA TIMUR

No	Bidang	Pencapaian SDGs Desa	Rencana Lokasi Kegiatan	Perkiraan Volume	Satuan
1	Bantuan Pemugaran Rumah Keluarga Miskin / Rumah Swadaya	SDGs ke - 1, 8, 10	Desa Banyuurip	5	KPM
2	Bantuan/ Santunan Janda Miskin	SDGs ke - 1, 8, 10	Desa Banyuurip	271	Org
3	Bantuan/ Santunan Anak Yatim	SDGs ke - 1, 8, 10	Desa Banyuurip	75	Org
4	Bantuan/ Santunan Disabilitas	SDGs ke - 1, 8, 10	Desa Banyuurip	21	Org

Banyuurip, 06 Juli 2023

Kepala Desa Banyuurip

PEMERINTAH KABUPATEN GRESIK
KEPALA DESA BANYUURIP
KECAMATAN UJUNGPANGKAH

IHSANUL HARIS, S. Pd.

Ketua BPD Banyuurip

BADAN PERMUSYAWARATAN DESA
KECAMATAN UJUNGPANGKAH
KABUPATEN GRESIK
DESA BANYUURIP

SUPANDI SHOFAR

Wakil Kelompok Masyarakat

ABDULLAH NAJIH

NOTULENSI RAPAT

Hari/ Tanggal : Kamis/ 06 Juli 2023

Tempat : Balai Desa Banyuurip

Waktu : 19.00 WIB – selesai

Acara : Musyawarah Desa Perumusan Prioritas Pembangunan Desa Tahun 2024

Hasil Rapat:

1. Pembukaan : Bapak Supandi Shafar dari BPD
2. Sambutan :

   Bapak Ihsanul Haris, S.Pd. selaku Kepala Desa Banyuurip menyampaikan bahwa Musdes RKPDes ini sudah melalui Musyawarah Dusun yang telah dilaksanakan sebelumnya di 5 Dusun, baik itu Bangsalsari, Mulyosari, Banyulegi, Kaklak, dan Bondot yang menghasilkan beberapa usulan-usulan dari setiap Dusun yang telah dirangkum dalam matriks Usulan Kegiatan terlampir. Semua aspek masyarakat yang ada telah dilibatkan, baik itu Perangkat Desa, BPD, LPMD, RT/RW, maupun Tokoh Masyarakat lainnya, sehingga diharapkan usulan-usulan yang ada ini mampu menampung aspirasi seluruh masyarakat Desa Banyuurip.
3. Hasil pemaparan review RPJMDes Banyuurip Tahun 2020-2025 hasil penyusunan rancangan RKP Desa Tahun 2024, yang merupakan program/kegiatan Desa Banyuurip yang sudah terlaksana maupun belum dikarenakan beberapa faktor, seperti adanya Covid-19 yang mengakibatkan beberapa kegiatan beberapa tahun lalu belum bisa dilaksanakan, maupun karena ada program wajib Pemerintah yang besaran prosentase nilainya juga sudah diatur oleh Pemerintah, seperti kegiatan Desa Siaga Kesehatan, Bantuan Langsung Tunai (BLT DD), Ketahanan Pangan, dan lainnya yang mengakibatkan beberapa kegiatan terutama pembangunan maupun pemberdayaan masyarakat dikurangi atau bahkan dihapus. Usulan yang ada telah dirangkum dalam matriks Usulan terlampir yang terdiri dari usulan Rencana Kegiatan Pembangunan Desa, usulan Kegiatan Bantuan Keuangan Khusus Desa, Bantuan Langsung, serta usulan Kegiatan Bantuan Sosial.
4. Pembentukan Tim Verifikasi yang terdiri dari unsur Pemdes, BPD, serta LPMD.

5. Pembentukan Tim penyusun RKPDes (Tim 11) yang terdiri dari unsur Pemdes, BPD, LPMD, serta unsur Perempuan yang dituangkan dalam SK terlampir.
6. Selanjutnya penyerahan hasil Musyawarah Desa oleh BPD kepada Tim Penyusun RKPDes didampingi Forkopimca serta Pendamping Desa.
7. Penutup dan Do'a : Bpk. H. Rofi'in Hayyi

Banyuurip, 06 Juli 2023

Notulis,

LAILATUL MASYRIFA

BADAN PERMUSYAWARATAN DESA
DESA BANYUURIP
KECAMATAN UJUNGPANGKAH

Jl. Pendidikan No ; 17 Banyuurip Telp 031 3942370 Kode Pos 61154

Nomor : 005/ 13 /437.116.11/BPD/2023
Sifat : Penting
Perihal : Undangan

K E P A D A Yth. ;
Bapak / Ibu / Saudara / i

Di
Tempat

Assalamu'alakum Wr. Wb.

Dengan Hormat,

Bersama ini Badan Permusyawaratan Desa Banyuurip Kecamatan Ujungpangkah Kabupaten Gresik, mengharap dengan hormat atas kehadiran Bapak / Ibu / Saudara / i, besok pada:

Hari	: KAMIS
Tanggal	: 06 Juli 2023
Pukul	: 19.00 WIB – Selesai
Tempat	: Balai Desa Banyuurip
Acara	: ***Musyawarah Desa Penyusunan RKPDes Banyuurip Tahun 2024***

Demikian Undangan ini disampaikan, atas perhatian dan kehadiran Bapak / Ibu / Saudara / i kami sampaikan terima kasih.

Wassalamu'alakum Wr. Wb.

Banyuurip, 03 Juli 2023
Ketua BPD Desa Banyuurip

SUPANDI SHAFAR

DAFTAR HADIR

Tanggal : Kamis, 06 - Juli - 2023
: MUSDES RKPDES 2023-2024
: BALAI DESA BANYULEGI

NAMA	UNSUR	TANDA TANGAN
Ketua Hadi	Camat Upung Pangkalan	1. 2.
Cutah Hadi	Ibu Camat -	3. 4.
		5. 6.
[illegible]		7. 8.
[illegible]		9. 10.
[illegible]		11. 12.
[illegible]		13. 14.
[illegible]		15. 16.
[illegible]		17. 18.
[illegible]		19. 20.
[illegible]		21. 22.
[illegible]		23. 24.
[illegible]		25. 26.
[illegible]		27. 28.
[illegible]		29. 30.
[illegible]		31. 32.
[illegible]		33. 34.
[illegible]		35. 36.
[illegible]		37. 38.
[illegible]		39. 40.

DAFTAR HADIR

Hari / Tanggal : .....

Acara : .....

Tempat : .....

NO	NAMA	UNSUR	TANDA TANGAN
1	Nur Fi'atin		1. 2.
2	Syaiful Khotimin		
3	ASRODI		3. 4.
4	H. Yahya		
5	Sudrón		5. 6.
6	Kholidatin niyyah		
7	Hamik Syafi'aty		7. 8.
8	Asuklud		
9	A-Rofiih Hayyi		9. 10.
10	Sylv		
11	Nahsufah.		11. 12.
12	Ali Mustain		
13	Ali Akbar		13. 14.
14	ST-Romadh	Ketua Pemb.	
15	Nofinatin	pendamping kec.	15. 16.
16	Saeddin	Ketua Pokja.	
17	Mat Chamim	RW 09.	17. 18.
18	Khoiriah	RT 01 RW 06	
19	Samsul Fawaid	BPD.	19. 20.
20	Nafiatun	Gapoktan	
21	M. Pena	Ketua tanah	21. 22.
22	Hasan Abdus Shomad	Ketua Pokja. Teg.	
23	Mawardi Mukmin		23. 24.
24	Ismul Yaqin	RW. 09	
25	Ahmad Anwar	RT. 07	25. 26.
26	SABIH AKMAL	PLD	
27			27. 28.
28			
29			29. 30.
30			
31			31. 32.
32			
33			33. 34.
34			
35			35. 36.
36			
37			37. 38.
38			
39			39. 40.
40			

DOKUMEN KEGIATAN MUSDES (MUSYAWARAH DESA)

RENCANA KERJA PEMERINTAH DESA (RKP-Des)

D E S A B A N Y U U R I P

KECAMATAN UJUNGPANGKAH KABUPATEN GRESIK

TAHUN ANGGARAN 2024













PEMERINTAH KABUPATEN GRESIK
KECAMATAN UJUNGPANGKAH
DESA BANYUURIP

Jl. Pendidikan No. 17 Banyuurip Ujungpangkah Gresik Kode Pos 61154

Telp. 0858 8000 8224 Email : Pemdesbanyuurip.ujungpangkah@gmail.com

KEPUTUSAN KEPALA DESA BANYUURIP

NOMOR : 145/04/437.116.11/2023

TENTANG

PEMBENTUKAN TIM PENYUSUN RENCANA KERJA PEMERINTAH DESA (RKP-DESA)

D E S A B A N Y U U R I P

KECAMATAN UJUNGPANGKAH KABUPATEN GRESIK

TAHUN ANGGARAN 2024

KEPALA DESA BANYUURIP,

Menimbang :

a. bahwa dalam rangka mencapai keselarasan perencanaan pembangunan desa dam daerah dibutuhkan Rencana Kerja Pemerintah (RKP) Desa;

b. bahwa berdasarkan pertimbangan sebagaimana dimaksud pada huruf a tersebut, Kepala Desa Banyuurip perlu untuk menetapkan Tim Penyusun RKP Desa .

Mengingat :

1. Undang-undang Nomor 6 Tahun 2014 tentang Desa Lembaran Negara Republik Indonesia Tahuri 2014 Nomor 7, Tambahan Lembaran Negara Republik Indonesia Nomor 5495)

2. Undang-Undang Republik Indonesia Nomor 2 Tahun 2020 Tentang Penetapan Peraturan Pemerintah Pengganti Undang-Undang Nomor 1 Tahun 2020 Tentang Kebijakan Keuangan Negara Dan Stabilitas Sistem Keuangan Untuk Penanganan Pandemi *Corona Virus Disease* 2019 (Covid-19) Dan/Atau

Dalam Rangka Menghadapi Ancaman Yang Membahayakan Perekonomian Nasional Dan/Atau Stabilitas Sistem Keuangan Menjadi Undang-Undang (Lembaran Negara Republik lndonesta Tahun 2020 Nomor 134);

3. Peraturan pemerintah Nomor 40 Tahun 1991 Tentang Penanganan Wabah Penyakit Menular (Lembaran Negara Republik Indonesia Tahun 1991 Nomor 49 Tambahan Lembaran Negara Republik Indonesia Tahun 1991 Nomor 3447);
4. Peraturan pemerintah Nomor 43 Tahun 2014 tentang Peraturan Pelaksanaan Undang-Undang Nomor 6 tahun 2014 tentang Desa sebagainana beberapa kali diubah, terakhir dengan Peraturan Pemerintah Nomor 11 Tahun 2019 tentang Perubahan Kedua alas Peraturan Pemerintah Nomor 43 Tahun 2014 tentang Peraturan Pelaksanaan Undang-Undang Nomor 6 Tahun 2014 tentang Desa;
5. Peraturan pemerintah Nomor 60 Tahun 2014 tentang Dana Desa yang Bersumber dari Anggaran Pendapatan. dan Belanja Negara sebagaimana telah beberapa kali diubah, terakhir dengan Peraturan Pemerintah Nomor 8 Tahun 2016 tentang Perubahan Kedua atas Peraturan Pemerintah Nomor 60 Tahun 2014 tentang Dana Desa yang Bersumber dari Anggaran Pendapatan dan Belanja Negara;
6. Keputusan Presiden Nomor 11 Tahun 2020 Tentang Penetapan Kedaruratan Kesehatan Masyarakat *Corona Virus Disease* (Covid-19);
7. Keputusan presiden nomor 12 tahun 2020 tentang penetapan bencana non alam penyebaran *Corona Virus Disease* (Covid-19);

8. Peraturan Menteri Dalam Negeri Republik Indonesia Nomor 111 Tahun. 2014 Tentang Pedoman Teknis Peraturan di Desa;
9. Peratinan Menteri Dalaln Negeri Republik Indonesia Nomor 1 Tahuri 2016 Tentang Pengelolaan Aset Desa;
10. Peraturari Menteri Dalam Negeri Republik Indonesia Nomor Nomor 44 Tahun 2016 Tentang Kewenangan Desa;
11. Peraturan Menteri Desa PDTT Nomor 1 tahun 2015 tentang Pedoman Kewenangan Berdasarkan Hak Asal Usul dan Kewenangan Lokal Berskala Desa;
12. Peraturan Menteri Desa PDTT Nomor 2 Tahun 2015 Tentang Pedoman Tata Tertib Dan Mekanisme Pengambilan Keputusan Musyawarah Desa;
13. Peraturan Menteri Desa PDTT Nomor 2 tahun 2016 tentang Indek Desa Mandiri;
14. Peraturan Menteri Desa PD'IT Nomor 16 Tahun 2019 Tentang Musyawarah Desa (Berita Negara Republik Indonesia Tahun 2019 Nomor 1203);
15. Peraturan Menteri Desa PDTT Nomor 17 Tahun 2019 Tentang Pedoman Umum Pembangunan dan Pemberdayaan Masyarakat Desa Berita Negara Republik Indonesia Tahun 2019 Nomor 1261);
16. Peraturan Menteri Desa PDTT Nomor 13 Tahun 2020 Tentang Prioritas Penggunaan Dana Desa Tahun 2021 (Berita Negara Republik Indonesia Tahun 2019 Nomor 1012);
17. Peraturan Menteri Keuangan Republik Indonesia 156 /PMK.07 /2020 Teritang Perubahan Ketiga Atas Peraturan Menteri Keuangan Nomor 205/PMK.07 /2019 Tentang Pengelolaan Dana Desa;

18. Peraturan Daerah Nomor 4 Tahun 2016 tentang Pengelolaan Keuangan Desa;
19. Peraturan Daerah Nomor 6 Tahun 2016 tentang Sistem Perencanaan Pembangunan Desa;
20. Peraturan Daerah Kabupaten Gresik Nomor 1 Tahun 2017 Tentarig Susunan Organisasi Dan Tata Kerja Pemerintah Desa (Lembaran Daerah Kabupaten Gresik Tahun 2017 Nomor 1);
21. Peraturan Daerah Nomor 2 Tahun 2017 tentang Pembentukan Peraturan di Desa;
22. Peraturan Daerah Nomor 3 Tahun 2017 tentang Badan Usaha Milik Desa;
23. Peraturan Daerah Nomor 19 Tahun 2020 tentang Anggaran Pendapatan dan Belanja Daerah Tahun Anggaran 2021;
24. Peraturan Bupati Nomor 34 Tahun 2015 tentang Pendelegasian Sebagian Kewenangan Bupati Gresik Kepada Camat;
25. Peraturan Bupati Nomor 18 Tahun 2018 tentang Pengelolaan Aset Desa;
26. Peraturan Bupati Nomor 25 Tahun 2019 tentang Pedoman Kewenangan Berdasarkan Hak Asal Usul dan Kewenangan Lokal Berskala Desa di Kabupaten Gresik;
27. Peraturan Bupati Nomor 33 Tahun 2019 tentang Pedoman Pelaksanaan Anggaran Penda.patan dan Belanja Daerah;
28. Peraturan Bupati Nomol 56 tahun 2020 tentang Penjabaran Anggaran Pendapatan dan Belanja Daerah tahun Anggaran 2021;

29. Keputusan Bupati Gresik Nomor: 188/290/HK/437.12/2020 tanggal 21 Maret 2020 Tentang Status Keadaan Darurat Bencana Wabah Penyakit Akibat *Corona Virus Disease* (Covid-19) ;

30. Peraturan Desa Banyuurip Nomor 3 Tahun 2019 Tentang Rencana Pembangunan Jangka Menengah Desa (RPJM Desa) Desa Banyuurip Tahun Anggaran 2020 – 2025 (Lembaran Desa Banyuurip Tahun 2019 Nomor 3) sebagaimana telah diubah dengan Peraturan Desa Banyuurip Nomor 4 Tahun 2020 tentang Review Rencana Pembangunan Jangka Menengah Desa (RPJM Desa) Desa Banyuurip Tahun Anggaran 2020 – 2025 (Lembaran Desa Banyuurip Tahun 2020 Nomor 4);

31. Peraturan Desa Banyuurip Nomor 8 Tahun 2019 Tentang Daftar Kewenangan Desa Berdasarkan Hak Dan Asal Usul Daerah (Lembaran Desa Banyuurip Tahun 2019 Nomor 8);

32. Peraturan Desa Banyuurip Kecamatan Ujungpangkah Nomor 2 Tahun 2022 tentang Rencana Kerja Pemerintah Desa Tahun Anggaran 2023 (Lembaran Desa Banyuurip Tahun 2022 Nomor 2);

33. Peraturan Desa Banyuurip Kecamatan Ujungparigkah Nomor 5 Tahun 2022 tentang Anggaran Pendapatan dan Belanja Desa Tahun 2023 (Lembaran Desa Banyuurip Tahun 2022 Nomor 5).

Memperhatikan: 1. Surat Edaran Menteri Keuangan Nomor : SE-2/PK/2021 tanggal 08 Februari 2021 tentang Penyesuaian Penggunaan Anggaran Transfer ke Daerah Dana Desa Tahun Anggaran 2021 untuk Penanganan Pandemi *Corona Virus Disease 19*;

2. Surat Kementerian Dalam Negeri Nomor : 443/0619/BPD/2021 tanggal 10 Februari 2021 tentang PPKM dan Penanganan Covid-19 di Tingkat Desa;
3. Surat Dirjen PMDP Nomor : 5/PR.03.01/Ill/2021 tanggal 1 Maret 2021 tentang Pemutakhiran Data IDM berbasis SDGS Desa;
4. Surat Dirjen PMDP Nomor : 30/PRI.00/IV/2021 tanggal 21 April 2021 tentang Penegasan Pemutakhiran Data IDM berbasis SDGS Desa;
5. Surat PMDP Nomor 414/149/437.80/2021 tanggal 23 April 2021 tentang Fasilitasi Perubahan APBDesa;
6. Keputusan Gubernur |Jawa Timur Nomor : 188/7/KITS/013/2021 tanggal 09 Januari 2021 tentang Pemberlakuan Pembatasan Kegiatan Masyarakat untuk Pengendalian *Penyebaran Corona Virus Disease 19*;
7. Surat Bupati Gresik Nomor 360/512/437.80/2021 tanggal 10 Mei 2021 tentang Optimalisasi PPKM Mikro di Desa dan Kelurahan untuk Pengendalian Penyebaran Covid-19;
8. Surat Edaran Bupati Gresik Nomor : 03 Tahun 2021 tanggal 09 Februari 2021 tentang PPKM dan Pembentukan Posko Penanganan Covid 19 di Tingkat Desa. / Kelurahan untuk Pengendalian Penyebaran Covid 19 di Kabupaten Gresik
9. Surat Dinas Pemberdayaan Masyarakat dan Desa Nomor 360/ 1595/437.80/2020 tanggal 16 Desember 2020 tentang Pengendalian dan Penanganan Covid-19.

MEMUTUSKAN :

Menetapkan :

KESATU : Membentuk Tim Penyusun RKP Desa Banyuurip Kecamatan Ujungpangkah Kabupaten Gresik dengan Susunan, sebagai berikut :

Pembina : IHSANUL HARIS, S.Pd.
Ketua : M. BISRUL KHAFID, S.IP.
Sekretaris : RUSDIYAH FATATI, ST.
Anggota :

1. MOHAMMAD KHIZAM, S.Pd.I.
2. AHMAD MUHAMMAD ASSHOFI
3. IDHAM KHOLID, S.Pd.I.
4. ABDULLAH NAJIH
5. WANTIONO
6. FAUZI
7. ASHIF
8. AHMAD FATICH.S, S. Pd.I.

KEDUA : Tim Penyusun RKP Desa sebagaimana dimaksud pada huruf KESATU, melaksanakan tugas sebagai berikut :

1. Pencermatan Pagu Indikatif Desa Penyelarasan Program/Kegiatan yang masuk ke desa;
2. Pencermatan Ulang Dokumen RPJM Desa;
3. Penyusunan Rancangan RKP Desa; dan
4. Penyusunan Rancangan Daftar Usulan RKP Desa;

KETIGA : Masa Bhakti Tim Penyusunan RKP Desa sebagaimana dimaksud dalam diktum pertama terhitung sejak tanggal ditetapkan dan berakhir paling lambat 14 (empat belas) hari setelah ditetapkan Perdes tentang RKPDesa Tahun 2024;

KEEMPAT : Keputusan Kepala Desa Banyuurip Ujungpangkah Kabupaten Gresik ini mulai berlaku pada tanggal ditetapkan, dengan ketentuan apabila dikemudian hari

terdapat kekeliruan dalam penetapan ini akan diadakan perbaikan sebagaimana mestinya.

Ditetapkan di Banyuurip
Pada tanggal, 06 Juli 2023
KEPALA DESA BANYUURIP,



IHSANUL HARIS, S. Pd

Tembusan :

1. Kepala Dinas Pemberdayaan Masyarakat dan Desa Kabupaten Gresik.;
2. Kepala BAPPEDA Kabupaten Gresik.;
3. Camat Ujungpangkah.;
4. Ketua Badan Permusyawaratan Desa Banyuurip;
5. Yang Bersangkutan.

BERITA ACARA
REMBUG STUNTING DESA

Dalam rangka penyusunan Rencana Kerja Pemerintah (RKP) Desa Tahun 2024 dan Rencana Aksi Bersama Pencegahan Stunting di Desa Banyuurip Kecamatan Ujungpangkah Kabupaten Gresik Provinsi Jawa Timur, maka pada hari ini:

Hari / Tanggal : Senin / 28 Agustus 2023
Jam : 08.30 - Selesai
Tempat : Balai Desa Banyuurip

telah diadakan kegiatan Rembuk Stunting Desa, yang dihadiri oleh wakil-wakil masyarakat meliputi: perwakilan unsur kesehatan dan pendidikan, tokoh masyarakat, serta unsur lain yang terkait pencegahan stunting di Desa sebagaimana tercantum dalam daftar hadir terlampir.

Materi yang dibahas, serta yang bertindak selaku unsur pimpinan rapat dan narasumber dalam membahas kegiatan Rembug Stunting Desa adalah:

A. Materi

1. Penyampaian laporan konvergensi pencegahan stunting di desa oleh KPM *(Kader Pembangunan Manusia)*;
2. Penyampaian materi tentang stunting, gizi, dan makanan tambahan untuk balita;
3. Diskusi terarah / *Focus group discussion* (FGD) terkait dengan pemetaan masalah pada masing-masing paket layanan konvergensi stunting;
4. Pembahasan dan Penetapan prioritas usulan program/ kegiatan berdasarkan persentase laporan hasil konvergensi pencegahan stunting di Desa;
5. Pembentukan Pengurus Rumah Desa Sehat.

B. Unsur Pimpinan Rapat dan Narasumber

Pemimpin Musyawarah	: M. BISRUL KHAFID	dari Pemdes
Notulen	: RUSDIYAH FATATI	dari Pemdes
Narasumber	: 1. IHSANUL HARIS, S.Pd.	dari Pemdes
	2. Prof. Dr. Dra. Med. Vet. HERAWATI, M.P.	dari Univ. Brawijaya
	3. TITIS SARI KUSUMA, S.Gz., M.P.	dari Univ. Brawijaya

Setelah dilakukan pembahasan dan diskusi terhadap materi, selanjutnya seluruh peserta musyawarah menyepakati beberapa hal yang berketetapan menjadi kesepakatan akhir dari pertemuan/ musyawarah, yaitu:

1. Setiap tahun perlu diadakan rembug stunting serta pelatihan kader posyandu;
2. Perlu diadakan update menyeluruh terkait data stunting;
3. Menuntaskan permasalahan stunting di desa Banyuurip;
4. Masih ada beberapa rumah yang belum mempunyai jamban sehat, diusahakan tahun 2023 sudah ODF;

5. Perlu kegiatan parenting pola asuh anak dan remaja di desa Banyuurip;
6. Membentuk Pengurus Rumah Desa Sehat.

C. Tingkat Keterlibatan Masyarakat

Jumlah Orang yang Mengikuti Kegiatan				Komentar Umum
Jumlah (L+P)	Laki-laki	Perempuan	Perwakilan 1000 HPK	
75	17	58	11	

D. Kesepakatan Prioritas Usulan Program/ Kegiatan

Berdasarkan forum rembuk stunting Desa bahwa usulan program/kegiatan untuk pencegahan stunting tercantum dalam lampiran Berita Acara ini.

Demikian Berita Acara ini dibuat dan disahkan dengan penuh tanggungjawab agardapat dipergunakan sebagaimana mestinya.

Banyuurip, 28 Agustus 2023

Pimpinan Rapat,

M.BISRUL KHAFID, S.IP.

Notulis/ Sekretaris,

RUSDIYAH FATATI

Mengetahui,
Kepala Desa Banyuurip

IHSANUL HARIS, S. Pd.

Mengetahui dan Menyetujui,
Wakil dari Peserta Musyawarah

Nama	Alamat	Tanda Tangan
1. Zulis Farah, S.Pd.	Blkg	1.
2. Supandi Shafar	B. Urip	2.
3. Lailatul Arifah	B. Urip	3.
4. Hj. Nur Rayidah	B. Urip	4.
5. Masita Fatin	B. Urip	5.

NOTULENSI

REMBUG STUNTING DESA

Pada hari ini, Senin, tanggal Dua puluh Delapan bulan Agustus tahun Dua Ribu Dua Puluh Tiga, bertempat di Balai Desa Banyuurip telah dilaksanakan Rembug Stunting Desa Tahun 2023 yang dihadiri oleh perangkat Desa, perwakilan unsur Kesehatan, Pendidikan, Tokoh Masyarakat, Civitas Akademik, Perwakilan Perempuan, Karang Taruna, Serta Perwakilan 1000 HPK, dengan daftar hadir terlampir.

Rangkaian acara Rembug Stunting Desa sebagai berikut :

1. Pembukaan
2. Sambutan Kepala Desa
3. Sambutan Perwakilan Civitas Akademik
4. Rembug Stunting
5. Penandatanganan Berita Acara Rembug Stunting

Kepala Desa Banyuurip, Bapak Ihsanul Hanis, S.Pd. dalam sambutannya menyampaikan banyak terimakasih atas kehadiran dan kerjasamanya kepada perwakilan Civitas Akademik (Universitas Brawijaya) yang mau bekerjasama dalam menangani masalah yang saat ini menjadi prioritas penanganan bidang Kesehatan yaitu stunting. Kepala Desa juga menyampaikan terimakasih kepada semua yang menyempatkan waktunya untuk hadir. Beliau berharap isu stunting ini menjadi tanggung jawab bersama. Melalui kerjasama dengan pihak universitas yang nantinya juga diharapkan dapat memberi bimbingan dan solusi terhadap masalah stunting.

Sambutan yang selanjutnya yaitu dari salah satu Dosen ahli gizi dari Universitas Brawijaya Malang, yaitu Prof. Herawati dan Titis Sari Kusuma. Beliau menyampaikan terima kasih banyak terutama kepada Pemerintah Desa yang telah memfasilitasi serta bekerjasama dalam Penanganan Stunting. Masalah Stunting bukan hanya masalah pihak / Dinas kesehatan, tapi unsur Pendidikan juga dapat berperan aktif terutama dalam penelitian yang nantinya dapat digunakan untuk konvergensi Stunting. Nantinya ibu2 akan diajarkan mengolah makanan tambahan dengan gizi seimbang dan semoga ilmunya dapat ditularkan melalui kegiatan - kegiatan PKK atau Posyandu maupun lewat forum - forum.

Acara selanjutnya yaitu Rembug Stunting. Penyampaian materi oleh Dosen dari Universitas Brawijaya.

Beliau menyampaikan tentang Stunting dan gizi Seimbang untuk balita. ASI menjadi satu-satunya asupan yang diperlukan untuk anak usia 0-6 bulan, karena dalam ASI terkandung semua zat gizi yang diperlukan bayi sampai usia 6 bulan. Selain itu ASI juga memenuhi zat gizi yang dibutuhkan sesuai perkembangan sistem pencernaannya.

Gizi seimbang untuk anak 6-24 bulan memiliki kebutuhan zat gizi yang semakin meningkat dan tidak dapat dipenuhi dari ASI saja, sehingga perlu makanan pendamping ASI (MP-ASI) secara bertahap, mulai dari sayuran dan buah, lauk pauk sumber protein hewani dan nabati, serta makanan pokok sumber karbo. Sedangkan untuk anak usia 2-5 tahun kebutuhan gizinya juga semakin meningkat karena masih berada pada masa pertumbuhan yang cepat ditambah aktivitas yang tinggi. Selain itu anak mulai memiliki pilihan terhadap makanan yang disukai, karena itu, jumlah dan variasi makanan harus mendapat perhatian khusus. Ibu-ibu harus pandai mengolah dan memvariasikan masakan agar anak tetap mendapat makanan yang disukai serta punya nilai gizi yang seimbang.

Salah satu variasi olahan hasil penelitian dari para dosen gizi di Universitas Brawijaya ialah nugget dengan tambahan sayur kelor serta kacang merah. Selain memiliki rasa yang enak tapi juga tetap memiliki kandungan gizi yang baik.

Setelah pengampaian materi dilanjutkan dengan diskusi kelompok, yaitu kelompok Posyandu, Kelompok SPS, dan kelompok Komunitas / Keluarga yang membahas hal-hal terkait konvergensi stunting sehingga menghasilkan usulan kegiatan sesuai form terlampir.

Selanjutnya penandatanganan Berita Acara Rembug Stunting, dan pembagian hasil olahan nugget kelor kacang Merah kepada peserta.

Notulis/ Sekretaris

Rusdiyah Fatati

Stunting.

Bermacam-macam faktor bisa memicu terjadinya stunting pada anak, diantaranya faktor genetik, kurangnya asupan gizi saat di dalam kandungan dan setelah lahir, infeksi berulang, hingga minimnya pengetahuan orang tua mengenai stunting.

Salah satu langkah awal dalam pencegahan stunting adalah memastikan kebutuhan gizi harian ibu dan anak terpenuhi.





LPPM UB
LEMBAGA PENELITIAN DAN PENGABDIAN MASYARAKAT

Tips.

#1

Untuk anak yang susah makan atau cepat mengidentifikasi tekstur sayur, daun kelor bisa diganti dengan bubuk daun kelor.

#2

Untuk menghemat penggunaan telur dalam pembuatan nugget, mixer telur. Jangan dikocok lepas.

#3

Cetak adonan nugget menggunakan cetakan karakter lucu berbahan silikon untuk merangsang minat konsumsi anak.

LPPM UB
LEMBAGA PENELITIAN DAN PENGABDIAN MASYARAKAT



Nugget Ayam Kelor Kacang Merah

Penelitian Guru Besar
2023

UNIVERSITAS BRAWIJAYA

Bahan pelapis

- 2 butir telur
- 1/2 tepung roti
- Minyak goreng

Bahan utama

- 450 g Fillet ayam
- 100 g Daun kelor
- 50 g Kacang merah
- 2 butir Telur
- 3 sdm Tepung tapioka
- 1/2 sdm Garam
- 1/2 sdm Merica halus
- 1/4 sdm Pala
- 1 buah Bawang bombay
- 2 siung Baawang putih

Cara membuat

- Rebus daun kelor selama 3 menit lalu tiriskan. Peras airnya kemudian cincang halus dan masukkan ke dalam mesin processor.
- Cincang bawang bombay dan bawang putih lalu tumis sampai harum serta berwarna keemasan.
- Masukkan semua bahan utama dalam mesin processor kemudian blender hingga semua bahan tercampur rata dan adonan lembut.
- Matikan mesin jika adonan dirasa sudah cukup lembut. Masukkan daun kelor yang sudah dicincang dan blender sebentar hingga daun kelor tercampur rata.
- Siapkan loyang yang diolesi sedikit minyak dan kukusan. Kukus adonan selama 15 menit.
- Setelah adonan diangkat dari kukusan dan didinginkan, adonan bisa dipotong-potong lalu masukkan dalam kocokan telur dan tepung panir.
- Goreng nugget sampai kuning keemasan dengan menggunakan api sedang.



FOR MORE INFORMATION.

Prof. Dr. Dra. Med. Vet. Herawati, M.P.
Dr. Esti Junining, S.Pd., M.Pd.
Titis Sari Kusuma, S.Gz., M.P.
drh. Rahardi Swastomo, M. Biomed.

Fakultas Kedokteran Hewan
Puncak Dieng Eksklusif, Kalisongo,
Kec. Dau, Kab. Malang 65151

herawati58@ub.ac.id

Universitas Brawijaya
2023

FORM DISKUSI TERARAH
PEMETAAN MASALAH DAN RENCANA USULAN
KEGIATAN KONVERGENSI PENCEGAHAN STUNTING DI DESA

Hari/ Tanggal :Senin / 28 Agustus 2023
Waktu : 08.30 - Selesai
Desa : Banyuurip Kecamatan Ujungpangkah Kabupaten Gresik
Kelompok : Posyandu

NO	TEMPAT LAYANAN	PAKET LAYANAN	MASALAH	POTENSI	USULAN KEGIATAN
1.	Posyandu	Konseling Gizi Terpadu	▷ Balita Stunting ▷ Kurangnya Pekatahan balita ▷ Nutrisi yg Kurang baik ▷ Kurangnya Sanitasi	SDM - Bidan Desa - Perawat Desa - Kader Desa	Terlampir
		KIA	▷ Bumil Anemia ▷ Bumil Stress ▷ Bumil KEK	"	"
		Operasional Posyandu	▷ Kurangnya Operasional untuk Kegiatan Posyandu ▷ Kurangnya Sarpras Posyandu (Sebagian rusak)	"	"

DAFTAR USULAN PROGRAM/KEGIATAN

PENCEGAHAN STUNTING DI DESA

Kelompok : Posyandu

NO.	USULAN KEGIATAN	Vol/Sat	RENC BIAYA	JUMLAH
1.	Honor Kader Posyandu	25 OB	100.000	30.000.000
2.	PMT Balita	500 Pkt	5.000	30.000.000
3.	PMT Lansia	300 Pkt	5.000	18.000.000
4.	Operasional Posyandu	5 Pkt	1.000.000	5.000.000
5.	Musyawarah / Rembug Stunting	2 Kali	2.000.000	4.000.000
6.	Pelatihan Kader Posyandu	2 Kali	2.500.000	5.000.000
7.	Kunjungan Balita Stunting, Bumil KEK, Bufas Resti	20 Balita 10 Bufas	200.000	6.000.000
8.	Pengadaan Timbangan Dewasa	5 Unit	150.000	750.000
9.	Alat-alat Kesehatan (Tensimeter digital, Stik kolesterol, asam urat, gula darah)	1 Pkt	5.000.000	5.000.000
10.	Terpal untuk Posyandu	5 buah	250.000	1.250.000
JUMLAH				105.000.000

Banyuurip, 28 Agustus 2023

Pimpinan Rapat,

M.BISRUL KHAFID, S.IP.

Notulis/ Sekretaris,

RUSDIYAH FATATI

Mengetahui,
Kepala Desa Banyuurip

IHSANUL HARIS, S. Pd.

FORM DISKUSI TERARAH
PEMETAAN MASALAH DAN RENCANA USULAN
KEGIATAN KONVERGENSI PENCEGAHAN STUNTING DI DESA

Hari/ Tanggal :Senin / 28 Agustus 2023
Waktu : 08.30 - Selesai
Desa : Banyuurip Kecamatan Ujungpangkah Kabupaten Gresik
Kelompok :

NO	TEMPAT LAYANAN	PAKET LAYANAN	MASALAH	POTENSI	USULAN KEGIATAN
02	SPS Candra Kirana	Parenting	- Kurangnya pengetahuan orang tua / wali murid - Kurangnya sosialisasi tentang pola asuh anak.	Kader sps	Terlampir
		Operasional	- Insentif, Bunda SPS - Part Siswa SPS - Operasional SPS.	Kader sps	Terlampir
		Sarana Prasarana	- Pembangunan Gedung sps (kanopi) - Pengadaan APE luar - Pembangunan Toilet.	Lahan Luas.	Terlampir

DAFTAR USULAN PROGRAM/KEGIATAN

PENCEGAHAN STUNTING DI DESA

Kelompok : sps.

NO.	USULAN KEGIATAN	Vol/Sat	RENC BIAYA	JUMLAH
1	Insentif Bunda SPS	7 OB.	Rp. 200.000.	Rp. 16.800.000
2	Operasional SPS	1 Pkt	Rp. 8000.000	Rp. 7.000.000.
3	Parenting (Pola Asuh Anak)	1 Pkt	Rp. 5.000.000.	Rp 4.000.000
4	PMT Untuk Siswa SPS.	68 org/bln	Rp. 5.000	Rp. 4.080.000
5	Pembangunan Sarpras Gedung SPS(kanopi)	1 Pkt	Rp. 10.000.000	Rp. 10.000.000.
6	Pembangunan Toilet	1 Pkt	Rp. 10.000.000	Rp. 10.000.000.
7	Pengadaan APE Luar.	1 Pkt	Rp. 5.000.000	Rp. 6.000.000
JUMLAH				

Banyuurip, 28 Agustus 2023

Pimpinan Rapat,

M.BISRUL KHAFID, S.IP.

Notulis/ Sekretaris,

RUSDIYAH FATATI

Mengetahui,
Kepala Desa Banyuurip

PEMERINTAH KABUPATEN GRESIK
KEPALA DESA BANYUURIP
KECAMATAN UJUNGPANGKAH

IHSANUL HARIS, S. Pd.

FORM DISKUSI TERARAH
PEMETAAN MASALAH DAN RENCANA USULAN
KEGIATAN KONVERGENSI PENCEGAHAN STUNTING DI DESA

Hari/ Tanggal :Senin / 28 Agustus 2023
Waktu : 08.30 - Selesai
Desa : Banyuurip Kecamatan Ujungpangkah Kabupaten Gresik
Kelompok : Komunitas / Keluarga

NO	TEMPAT LAYANAN	PAKET LAYANAN	MASALAH	POTENSI	USULAN KEGIATAN
	Komunitas / Keluarga	Air Bersih	- Kekeringan / Cuaca ekstrem - Banyak sumber air kering dan banyak warga kekurangan air	Pamsimas	Terlampir
		Ibu Sensitif	- Kurangnya pengetahuan dan pendampingan ttg anc pada ibu - Kurangnya pengetahuan ttg HIV / AIDS	Kader Desa	Terlampir
		Sanitasi	- Adanya RTM yang belum punya Jamban Sehat	Kader Desa	Terlampir

DAFTAR USULAN PROGRAM/KEGIATAN

PENCEGAHAN STUNTING DI DESA

Kelompok : Komunitas / Keluarga

NO.	USULAN KEGIATAN	Vol/Sat	RENC BIAYA	JUMLAH
1.	Kebutuhan air bersih	100 pkt	450.000	45.000.000
2.	Penyuluhan tentang narkoba	1 pkt	3.000.000	3.000.000
3.	Penyuluhan bahaya HIV / AIDS	1 pkt	2.000.000	2.000.000
4.	Pembangunan Jamban Sehat	5 pkt	3.000.000	15.000.000
5.	Penyuluhan tentang TBC	1 pkt	2.000.000	2.000.000
JUMLAH				67.000.000

Banyuurip, 28 Agustus 2023

Pimpinan Rapat,

M.BISRUL KHAFID, S.IP.

Notulis/ Sekretaris,

RUSDIYAH FATATI

Mengetahui,
Kepala Desa Banyuurip

PEMERINTAH KABUPATEN GRESIK
KEPALA DESA BANYUURIP
KECAMATAN UJUNGPANGKAH

IHSANUL HARIS, S. Pd.

DAFTAR PRIORITAS USULAN PROGRAM/KEGIATAN

PENCEGAHAN STUNTING DI DESA

NO.	USULAN KEGIATAN	Vol/Sat	RENC BIAYA	JUMLAH
1.	Honor Kader Posyandu	25 OB	Rp 100.000,-	Rp 30.000.000,-
2.	PMT balita dan lansia	1 Pkt	Rp 10.000.000,-	Rp 10.000.000,-
3.	Penyuluhan tentang narkoba	1 Pkt	Rp 3.000.000,-	Rp 3.000.000,-
4.	Penyuluhan tentang TBC	1 Pkt	Rp 2.000.000,-	Rp 2.000.000,-
5.	Penyuluhan bahaya HIV / AIDS	1 Pkt	Rp 2.000.000,-	Rp 2.000.000,-
6.	Kebutuhan air bersih	100 Pkt	Rp 450.000,-	Rp 45.000.000,-
7.	Musyawarah/ Rembug Stunting	1 Pkt	Rp 4.000.000,-	Rp 4.000.000,-
8.	Jamban	5 Pkt	Rp 3.000.000,-	Rp 15.000.000,-
9.	Insentif Bunda SPS	7 OB	Rp 100.000,-	Rp 8.400.000,-
10.	Operasional SPS	1 Pkt	Rp 2.500.000,-	Rp 2.500.000,-
JUMLAH				**Rp 121.900.000,-**

Banyuurip, 28 Agustus 2023

Pimpinan Rapat,

M. BISRUL KHAFID, S.IP.

Notulis/ Sekretaris,

RUSDIYAH FATATI

Mengetahui,
Kepala Desa Banyuurip

IHSANUL HARIS, S. Pd.

KEPUTUSAN KEPALA DESA BANYUURIP

NOMOR : 145 / 08 / 437.116.11 / 2023

TENTANG

SUSUNAN PENGURUS RUMAH DESA SEHAT DESA BANYUURIP KECAMATAN UJUNGPANGKAH KABUPATEN GRESIK



PEMERINTAH KABUPATEN GRESIK

KECAMATAN UJUNGPANGKAH

DESA BANYUURIP

Sekretariat : Jln. Pendidikan No. 17 Banyuurip Ujungpangkah Gresik Kode Pos 61154
Telp. 0858-8000-8224 E-mail : Pemdesbanyuurip.Ujungpangkah@gmail.com

PEMERINTAH KABUPATEN GRESIK
KECAMATAN UJUNGPANGKAH
D E S A B A N Y U U R I P
Sek. : Jalan Pendidikan Nomor 17 Banyuurip Telp. 031 3942370 Kode Pos 61154
Gmail ; banyuurip.ujungpangkah@gmail.com

KEPUTUSAN KEPALA DESA BANYUURIP
KECAMATAN UJUNGPANGKAH KABUPATEN GRESIK
NOMOR : 141 / 08 / 437.116.11 / 2023

TENTANG

SUSUNAN PENGURUS RUMAH DESA SEHAT
DESA BANYUURIP
KECAMATAN UJUNGPANGKAH KABUPATEN GRESIK

KEPALA DESA BANYUURIP

Menimbang :

a. Bahwa sebagai wujud nyata dari upaya pembangunan Kesehatan Masyarakat di Desa, Pembangunan Daerah Tertinggal dan Transmigrasi mengeluarkan kebijakan konvergensi pencegahan stunting, dimana Rumah Desa Sehat (RDS) adalah sebagai salah satu di dalamnya;

b Bahwa Rumah Desa Sehat (RDS) berfungsi sebagai Pusat Pembelajaran Masyarakat, Ruang Literasi Kesehatan di Desa, Pusat Informasi Kesehatan di Desa, dan sebagai Forum Advokasi Kebijakan Pembangunan di Desa di bidang Kesehatan;

c Bahwa berdasarkan pertimbangan sebagaimana dimaksud dalam huruf a dan huruf b, maka perlu menetapkan Keputusan Kepala Desa tentang Susunan Pengurus Harian Rumah Desa Sehat.

Mengingat :

01 Undang-Undang Nomor 23 Tahun 2002 tentang Perlindungan Anak;

02 Undang-Undang Nomor 36 Tahun 2009 tentang Kesehatan;

03 Undang-Undang Nomor 6 Tahun 2014 tentang Desa;

04 Peraturan Pemerintah Nomor 43 Tahun 2014 tentang Peraturan Pelaksanaan Undang-Undang Nomor 6 Tahun 2014 tentang Desa;

05 Peraturan Pemerintah Nomor 60 Tahun 2014 tentang Dana Desa yang Bersumber dari Anggaran Pendapatan dan Belanja Negara (Lembaran Negara Republik Indonesia Tahun 2014 Nomor 168,

Tambahan Lembaran Negara Republik Indonesia Nomor 5558), Sebagaimana telah beberapa kali diubah terakhir dengan Peraturan Pemerintah Nomor 08 Tahun 2016 tentang Perubahan Kedua atas Peraturan Pemerintah Nomor 60 Tahun 2014 tentang Dana Desa yang bersumber dari Anggaran Pendapatan Dan Belanja Negara (Lembaran Negara Republik Indonesia Tahun 2016 Nomor 57, Tambahan Lembaran Negara Republik Indonesia Nomor 5864);

06 Peraturan Presiden Republik Indonesia Nomor 42 Tahun 2013 tentang Gerakan Nasional Percepatan Gizi;

07 Peraturan Presiden Republik Indonesia Nomor 60 Tahun 2013 tentang Pengembangan Anak Usia Dini Holistik Intergratif;

08 Peraturan Menteri Dalam Negeri Nomor 44 Tahun 2016 tentang Kewenangan Desa;

09 Peraturan Menteri Dalam Negeri Nomor 18 Tahun 2018 tentang Lembaga Kemasyarakatan dan Lembaga Adat Desa;

10 Peraturan Menteri Desa, Pembangunan Daerah Tertinggal dan Transmigrasi Nomor 8 Tahun 2022 tentang Prioritas Penggunaan Dana Desa Tahun 2023;

11 Peraturan Daerah Kabupaten Gresik Nomor 12 Tahun 2016 tentang Pembentukan Perangkat Daerah Kabupaten Gresik;

12 Peraturan Daerah Kabupaten Gresik Nomor 47 Tahun 2016 tentang Kedudukan, Susunan Organisasi, Tugas, Fungsi dan Tata Kerja Dinas Kesehatan Daerah Kabupaten Gresik.

Memperhatikan : Surat Direktur Jenderal Pembangunan dan Pemberdayaan Masyarakat Desa, Kementrian Desa, Pembangunan Daerah Tertinggal dan Transmigrasi Republik Indonesia Nomor : 07/PMD.00.01/II/2019 tanggal 26 Februari 2019 perihal Konvergensi Pencegahan Stunting di Desa;

MEMUTUSKAN :

Menetapkan :

KESATU : Susunan Pengurus Rumah Desa Sehat Desa Banyuurip Kecamatan Ujungpangkah Kabupaten Gresik dengan susunan keanggotaan sebagaimana tercantum dalam Lampiran Surat Keputusan ini;

KEDUA : Tugas Pengurus Rumah Desa Sehat adalah sebagai berikut:

a. Menyusun program dan rencana kerja tahunan Rumah Desa Sehat;
b. Memberikan informasi pelayanan sosial kepada masyarakat khususnya bidang kesehatan;
c. Memberikan ruang literasi kesehatan kepada masyarakat;
d. Memberikan petimbangan dan advokasi kebijakan pembangunan desa di bidang kesehatan;
e. Melakukan pembinaan dan pengembangan Kader Pembangunan Manusia;
f. Bertanggungjawab mengelola pembiayaan yang bersumber dari APBDesa, APBD Kabupaten/ Provinsi, APBN, dan atau sumber dana lainnya yang sah;
g. Melaporkan program kerja tahunan yang telah dilaksanakan.

KETIGA : Dalam melaksanakan tugasnya, Pengurus Rumah Desa Sehat bertanggunjawab kepada Kepala Desa Banyuurip Kecamatan Ujungpangkah Kabupaten Gresik.

KEEMPAT : Segala biaya yang timbul akibat dikeluarkan keputusan ini dibebankan pada Anggaran Pendapatan dan Belanja Desa (APBDesa) Desa Banguurip Kecamatan Ujungpangkah Kabupaten Gresik.

KELIMA : Keputusan ini mula berlaku sejak tanggal ditetapkan dengan ketentuan apabila terdapat kekeliruan dalam penetapan ini akan diperbaiki kembali sebagamana mestinya.

Ditetapkan di : Banyuurip
Pada Tanggal : 28 Agustus 2023
KEPALA DESA BANYUURIP,

KEPALA DESA BANYUURIP

IHSANUL HARIS, S. Pd.

Salinan Keputusan ini disampaikan kepada:

1. Yth. Bapak Bupati Gresik;
2. Yth. Camat Ujungpangkah;
3. Pertinggal sebagai arsip.

LAMPIRAN : KEPUTUSAN KEPALA DESA BANYUURIP
NOMOR : 141 / 08 / 437.116.11 / 2023
TANGGAL : 28 Agustus 2023

SUSUNAN PENGURUS RUMAH DESA SEHAT (RDS) DESA BANYUURIP KECAMATAN UJUNGPANGKAH KABUPATEN GRESIK

NO	NAMA	JABATAN POKOK	JABATAN DALAM TIM	KET.
1.	IHSANUL HARIS, S. Pd.	Kepala Desa	Pembina	
2.	ZULIS FAROH, S. Pd.	Ketua TP. PKK	Ketua	
3.	Hj. MASBAHAH HANIM, Amd., Keb.	Bidan Desa	Sekretaris	
4.	CHAMIDAH	Kepala SPS	Bendahara	
5.	LAILATUL ARIFAH, Amd., S. Kep.	KPM	Anggota	
6.	SHOBROTUL QULUB	Kader Posyandu	Anggota	
7.	HIKMATUL HURIYANAH	Kader Posyandu	Anggota	
8.	TITIN ISTIQOMAH	Kader Posyandu	Anggota	
9.	USWATUL QOIDAH	Kader Posyandu	Anggota	

Ditetapkan di : Banyuurip
Pada Tanggal : 28 Agustus 2023
KEPALA DESA BANYUURIP,

KEPALA DESA BANYUURIP

IHSANUL HARIS, S. Pd.

PEMERINTAH KABUPATEN GRESIK
KECAMATAN UJUNGPANGKAH
DESA BANYUURIP

Jl. Pendidikan No ; 17 Banyuurip Telp 031 3942370 Kode Pos 61154

Nomor : 005/ 582 /437.116.11/2023
Sifat : Penting
Perihal : Undangan

K E P A D A Yth. ;
Bapak / Ibu / Saudara / i

.....

Di
Banyuurip

Dengan Hormat,

Bersama ini Pemerintah Desa Banyuurip Kecamatan Ujungpangkah Kabupaten Gresik, mengharap dengan hormat atas kehadiran Bapak / Ibu / Saudara / i, besok pada:

Hari : SENIN
Tanggal : 28 Agustus 2023
Pukul : 08.30 WIB
Acara : ***Rembug Stunting***
Tempat : Balai Desa Banyuurip

Demikian Undangan ini disampaikan, atas perhatian dan kehadiran Bapak / Ibu / Saudara / i kami sampaikan terima kasih.

Banyuurip, 25 Agustus 2023
Kepala Desa Banyuurip

IHSANUL HARIS, S.Pd.

DAFTAR HADIR REMBUG STUNTING
DESA BANYUURIP KECAMATAN UJUNGPANGKAH KABUPATEN GRESIK

HARI / TANGGAL : SENIN/ 28 AGUSTUS 2023
JAM : 08.30 - 12.00 WIB
TEMPAT : BALAI DESA BANYUURIP
DESA : BANYUURIP
KECAMATAN : UJUNGPANGKAH

NO	NAMA	JABATAN / UNSUR	Lk / Pr.	TANDA TANGAN
1	Prof. HERAWATI, M.P.			1
2	Dr. ESTI JUNINING			2
3	TITIS SARI KUSUMA, S.Ge., M.P.			3
4	IHSANUL HARIS, S.Pd.	Kepala Desa	L	4
5	M. BISRUL KHAFID, S.IP.	Sek Desa	L	5
6	ALIMAN	KESRA	L	6
7	WINDA NUR HIDAYATI	Keuangan	P	7
8	TARIKHUL AMSYA	Pelayanan	L	8
9	AHMAD MUH. ASSHOFI	Pemerintahan	L	9
10	LAILATUL MASYRIFA, S.TP.	T.U & Umum	P	10
11	RUSDIYAH FATATI, S.T.	Perencanaan	P	11
12	WANTIONO	Kepala Dusun	L	12
13	MOHAMMAD KHIZAM, S.Pd.I.	Kepala Dusun	L	13
14	ASHIF	Kepala Dusun	L	14
15	AHMAD FATICH. S, S.Pd.I.	Kepala Dusun	L	15
16	FAUZI	Kepala Dusun	L	16
17	NANIK SA'IDAH	STAFF	P	17
18	ILMAN ZIDNI, S. Pd.I.	STAFF	L	18
19	IFFATUL KHISHOMAH	STAFF	P	19
20	SUPANDI SHAFAR	BPD	L	20
21	JAM'UL FAWAID	BPD	L	21
22	IDHAM KHOLID, S.Pd.I.	BPD	L	22
23	M. AHYAR ROSYADI A, S.Pd.	BPD	L	23
24	ALWI MUSTA'IN, S.Ag.	BPD	L	24
25	Hj. NUR ROSYIDAH, S. Pd.I.	BPD	p	25
26	MAKHSYUFAH	BPD	P	26
27	AUNUR ROHMAH	BPD	P	27
28	ERMAWATI	BPD	P	28

29	ZULIS FAROH, S.Pd.	PKK	P	29
30	LAILATUL ARIFAH	Perawat Desa	P	30
31	SABIH AKMAL, S.Pd.	PLD	L	31
32	ASLUKHA	Kader	P	32
33	NAZILATUL FATIKHA	Kader	P	33
34	KARIMAH	Kader	P	34
35	KHOLISAH	Kader	P	35
36	SHOBROTUL QULUB	Kader	P	36
37	MAKHSHUFAH	Kader	P	37
38	VIVIN NOFARINAH	Kader	P	38
39	HIKMATUL HURIYANAH	Kader	P	39
40	NANIK SAIDAH	Kader	P	40
41	DHUILMAH	Kader	P	41
42	NUR HAYATI	Kader	P	42
43	CHAMIDAH	Kader	P	43
44	UMIYANAH	Kader	P	44
45	NUR ROFIQOH	Kader	P	45
46	RIA RATNASARI	Kader	P	46
47	WIWI'ATIN	Kader	P	47
48	FIFIN USWATUL JANNAH	Kader	P	48
49	TITIN ISTIQOMAH	Kader	P	49
50	CHAZATIN	Kader	P	50
51	KHOJIZAH	Kader	P	51
52	MAHRUDHOTIN	Kader	P	52
53	MUHAYATIN	Kader	P	53
54	USWATUL QOIDAH	Kader	P	54
55	LAILATUL FARIHAH	Kader	P	55
56	UMI MAKILAH	Kader	P	56
57	TAMAMUN NI'MAH	PKK	P	57
58	Hj. ASMUNARTI	PKK	P	58
59	MASLAKHAH	Karang Taruna	P	59
60	LISMA ELIZATUN NISA'	Karang Taruna	P	60
61	ASHIMATUL WARDAH AL M	Karang Taruna	P	61
62	SUSWANTI	Karang Taruna	P	62
63	INDAH AYU ARRIZKIYAH	Karang Taruna	P	63

64	WIWIN AULIYA DEFI	Karang Taruna	P	64
65	MASHITA FATIN	Perwakilan 1000 HPK	P	65
66	NUR AINI	Perwakilan 1000 HPK	P	66
.67	YULIANAH FAQITA	Perwakilan 1000 HPK	P	67
68	ERNAWATI	Perwakilan 1000 HPK	P	68
69	NUR AZIZAH	Perwakilan 1000 HPK	P	69
70	FINNAUN NASIHATI	Perwakilan 1000 HPK	P	70
71	CICI NUROFIDAH	Perwakilan 1000 HPK	P	71
72	ISLAMIYAH	Perwakilan 1000 HPK	P	72
73	SISKA FATIN FIKRIYAH	Perwakilan 1000 HPK	P	73
74	MA'ZIYAH	Perwakilan 1000 HPK	P	74
75	RAHAYU DIAN SAFITRI	Perwakilan 1000 HPK	P	75

Mengetahui,
Kepala Desa Banyuurip

IHSANUL HARIS, S.Pd.

Banyuurip, 28 Agustus 2023
Notulen,

RUSDIYAH FATATI

DOKUMENTASI

KEGIATAN REMBUG STUNTING

DESA BANYUURIP KECAMATAN UJUNGPANGKAH KABUPATEN GRESIK













PEMERINTAH KABUPATEN GRESIK
KECAMATAN UJUNGPANGKAH
DESA BANYUURIP
Jl. Pendidikan No. 17 BanyuuripUjungpangkah Gresik Kode Pos 61154
Telp. (031) 3942370 e-mail : pemdesbanyuurip.ujungpangkah@gmail.com

BERITA ACARA

PENYUSUNAN RANCANGAN RKP-DESA BANYUURIP TAHUN 2024

Pada Hari ini SELASA Tanggal SEMBILAN BELAS Bulan SEPTEMBER Tahun DUA RIBU DUA PULUH TIGA telah selesai disusun Rancangan Rencana Kerja Pemerintah (RKP) Desa sebagaimana terlampir dalam berita acara ini sebagai bagian yang tidak terpisahkan. Selanjutnya, Rancangan RKPDesa diserahkan Kepada Pemerintah Desa untuk dimusyawarahkan dalam Musrenbang Desa.

Demikian berita acara ini dibuat untuk dipergunakan sebagaimana mestinya.

Ketua Tim Penyusun RKPDesa
DESA BANYUURIP

M. BISRUL KHAFID, S. IP.

Anggota Tim :

1. IHSANUL HARIS, S.Pd. :
2. RUSDIYAH FATATI, S. T. :
3. MUHAMMAD KHIZAM, S. Pd. I :
4. AHMAD MUHAMMAD ASSHOFI :
5. IDHAM KHOLID, S. .P d. I :
6. ABDULLAH NAJIH :
7. WANTIONO :
8. FAUZI :
9. ASHIF :
10. AHMAD FATICH. S, S. Pd. I :

PRIORITAS RENCANA KERJA PEMERINTAH DESA (RKP-DESA)
TAHUN 2024

DESA : **BANYUURIP**
KECAMATAN : **UJUNGPANGKAH**
KABUPATEN : **GRESIK**
PROVINSI : **JAWA TIMUR**

NO	Bidang	Sub Bidang	Kegiatan		Lokasi	Volume	Sasaran/ Manfaat	WAKTU PELAKSANAAN	Prakiraan Biaya dan Sumber Pembiayaan		Prakiraan Pola Pelaksanaan			Rencana pelaksanaan Kegiatan
									JML (Rp.)	Sumber Dana	Swa kelola	Kerja sama antar	Kerjasama Pihak	
a	b		c		d	e	f	g	h	i	j	k	l	m
1	**Bidang Penyelenggaraan Pemerintahan Desa**	Sub Bidang Penyelenggaraan Belanja Penghasilan Tetap, Tunjangan dan Operasional Pemerintahan Desa	1	Penyediaan Penghasilan Tetap dan Tunjangan Kepala Desa	Pemdes Banyuurip	1 OB	Peningkatan Kesejahteraan Kepala Desa	Jan-Des	90.000.000	ADD, PBH	√			Kaur Umum dan Tata Usaha
			2	Penyediaan Penghasilan Tetap dan Tunjangan Perangkat Desa	Pemdes Banyuurip	12 OB	Peningkatan Kesejahteraan Perangkat Desa	Jan-Des	548.400.000	ADD, PBH	√			Kaur Umum dan Tata Usaha
			3	Penyediaan Jaminan Sosial Bagi Kepala Desa dan Perangkat Desa	Pemdes Banyuurip	13 OB	Peningkatan Kesejahteraan Kepala Desa dan Perangkat Desa	Jan-Des	51.574.704	ADD, DLL	√			Kaur Umum dan Tata Usaha
			4	Penyediaan Operasional Pemerintah Desa (ATK, Honorarium PKPKD dan PPKD, Perlengkapan Perkantoran, Pakaian Dinas / Atribut, Listrik / Telpon, dll)	Pemdes Banyuurip	1 Paket	Peningkatan Kelancaran Pelayanan Publik	Jan-Des	47.164.296	ADD, PBH, DLL	√			Kaur Umum dan Tata Usaha
			5	Penyediaan Tunjangan BPD	Desa Banyuurip	9 OB	Peningkatan Kinerja Aparatur Ketua dan Anggota BPD	Jan-Des	74.400.000	ADD	√			Kaur Umum dan Tata Usaha
			6	Penyediaan Operasional BPD (Rapat - rapat (ATK , makan - minum, perlengkapan perkantoran, pakaian seragam, perjalanan dinas, listrik / Telpon, dll)	Desa Banyuurip	1 Paket	Peningkatan Kinerja Aparatur Ketua dan Anggota BPD	Jan-Des	8.000.000	ADD, DLL	√			Kaur Umum dan Tata Usaha
			7	Penyediaan Insentif/ Operasional RT/RW	Desa Banyuurip	47 RT/RW	Peningkatan Kinerja Aparatur RT/RW	Jan-Des	47.000.000	ADD,PBH	√			Kaur Umum dan Tata Usaha
			8	Penyediaan Operasional Pemerintah Desa yang Bersumber dari Dana Desa	Pemdes Banyuurip	1 Paket	Operasional Pemerintah Desa	Jan-Des	31.757.000	DDS	√			Kaur Umum dan Tata Usaha
			9	Tambahan Tunjangan Kepala Desa	Pemdes Banyuurip	1 OB	Peningkatan Kesejahteraan Kepala Desa	Jan-Des	16.800.000	PAD, DLL	√			Kaur Umum dan Tata Usaha

NO	Bidang	Sub Bidang	Kegiatan		Lokasi	Volume	Sasaran/ Manfaat	WAKTU PELAKSANAAN	Prakiraan Biaya dan Sumber Pembiayaan		Prakiraan Pola Pelaksanaan			Rencana pelaksanaan Kegiatan
									JML (Rp.)	Sumber Dana	Swa kelola	Kerja sama antar	Kerja sama Pihak	
			10	Tambahan Tunjangan Perangkat Desa	Pemdes Banyuurip	12 OB	Peningkatan Kesejahteraan Perangkat Desa	Jan-Des	46.800.000	DLL	√			Kaur Umum dan Tata Usaha
			11	Honorarium Staf Perangkat Desa	Pemdes Banyuurip	2 OB	Peningkatan Kesejahteraan Staff	Jan-Des	20.400.000	DLL	√			Kaur Umum dan Tata Usaha
			12	Lain-lain Sub Bidang Siltap dan Operasional Pemerintahan Desa (Admin Bank dan Pajak Bunga Bank)	Pemdes Banyuurip	1 Paket	Peningkatan Kelancaran Pelayanan Publik	Jan-Des	1.706.194	DLL	√			Kaur Umum dan Tata Usaha
			13	Lain-lain Sub Bidang Siltap dan Operasional Pemerintahan Desa (Peningkatan Kesejahteraan Aparatur Lembaga Pemerintahan Desa, THR (Kepala Desa, Sek. Desa, Perangkat Desa, BPD, LPMD, RT RW, Kader Desa, LINMAS))	Pemdes Banyuurip	150 Orang	Peningkatan Kedisiplinan Dan Peningkatan Pelaksanaan Tupoksi	Jan-Des	23.287.500	PAD	√			Kaur Umum dan Tata Usaha
		Sub Bidang Sarana dan Prasarana Pemerintahan Desa	1	Penyediaan Sarana/Aset Tetap Perkantoran/ Pemerintahan	Desa Banyuurip	1	Peningkatan Sarana dan Prasarana Pelayanan Publik	Jan-Des	4.500.000	DLL	√			Kasi Pemerintahan
		Sub Bidang Administrasi Kependudukan, pencatatan sipil, Statistik dan Kearsipan	1	Penyusunan, Pendataan, Pemutakhiran Profil Desa (Pendataan SDG's Desa)	Pemdes Banyuurip	1 Paket	Peningkatan Validasi data Pemerintah Desa	Jan-Des	5.000.000	DDS	√			Kasi Pemerintahan
		Sub bidang Tata Praja Pemerintahan, Perencanaan, Keuangan dan Pelaporan	1	Penyelenggaraan Musyawarah Perencanaan Desa (MUSDES, MUSRENBANGDES)	Pemdes Banyuurip	1 Paket	Peningkatan Transparansi dan Trust Building, Penggalian Usulan Pemdes, BPD, dan Lembaga Desa Lainnya	Jan-Des	9.810.000	DLL	√			Kaur Perencanaan
			2	Penyelenggaraan Musyawarah Desa lainnya (MUSDUS, Rembug Warga, dll, yang bersifat Non -Reguler Sesuai Kebutuhan Desa)	Pemdes Banyuurip	1 Paket	Peningkatan Transparansi dan Trust Building, Penggalian Usulan Pemdes, BPD, dan Lembaga Desa Lainnya	Jan-Des	4.625.000	PAD	√			Kasi Pemerintahan

NO	Bidang	Sub Bidang	Kegiatan		Lokasi	Volume	Sasaran/ Manfaat	WAKTU PELAKSANAAN	Prakiraan Biaya dan Sumber Pembiayaan		Prakiraan Pola Pelaksanaan			Rencana pelaksanaan Kegiatan
									JML (Rp.)	Sumber Dana	Swa kelola	Kerja sama antar	Kerjasama Pihak	
			3	Penyusunan Dokumen Perencanaan Desa (RKPDes)	Pemdes Banyuurip	1 Paket	Peningkatan Transparansi dan Trust Building, Penggalian Usulan Pemdes, BPD, dan Lembaga Desa Lainnya	Jan-Des	1.823.000	DLL	√			Kaur Perencanaan
			4	Penyusunan Dokumen Keuangan Desa (APBDes /APBDes Perubahan/ LPJ APBdes, dan Seluruh Dokumen terkait)	Pemdes Banyuurip	1 Paket	Peningkatan Transparansi dan Trust Building, Penggalian Usulan Pemdes, BPD, dan Lembaga Desa Lainnya	Jan-Des	10.540.000	DLL	√			Kaur Perencanaan
			5	Penyusunan Laporan Kepala Desa / Penyelenggaraan Pemerintahan Desa (LPPD, LKPPD)	Pemdes Banyuurip	1 Paket	Peningkatan Transparansi Pemerintah Desa	Jan-Des	5.072.500	DLL	√			Kasi Pemerintahan
			6	Pengembangan Sistem Informasi Desa (SID)	Desa Banyuurip	1 Paket	Peningkatan Sarana dan Prasarana Pelayanan Publik	Jan-Des	39.628.750	DDS	√			Kasi Pemerintahan
			7	Honorarium Operator Siskeudes, Prodeskel, SIPD, eHDW, Sipades, Adminduk	Pemdes Banyuurip	6 Orang	Peningkatan Kinerja Operator Desa	Jan-Des	13.600.000	ADD, DDS	√			Kaur Perencanaan
		Sub Bidang Pertanahan	1	Administrasi Pajak Bumi dan Bangunan (PBB)/ Honor Petugas Penarik Pajak	Desa Banyuurip	3047 Objek Pajak	Peningkatan Perolehan Wajib Pajak	Jan-Des	7.617.500	PBH	√			Kasi Pemerintahan
Jumlah perbidang 1									**1.109.506.444**					

NO	Bidang	Sub Bidang		Kegiatan	Lokasi	Volume	Sasaran/ Manfaat	WAKTU PELAKSANAAN	Prakiraan Biaya dan Sumber Pembiayaan		Prakiraan Pola Pelaksanaan			Rencana pelaksanaan Kegiatan
									JML (Rp.)	Sumber Dana	Swa kelola	Kerja sama antar	Kerjasama Pihak	
2	**Bidang Pelaksanaan Pembangunan desa**	*Sub Bidang Pendidikan*	1	Penyelenggaraan PAUD Milik Desa	PAUD Chandra Kirana	1 Paket	Peningkatan Sarpras Infrastruktur Desa	Jan-Des	10.757.900	DDS	√			Kasi Pelayanan
		Sub Bidang Kesehatan	1	Penyelenggaraan Posyandu (Honor Kader Posyandu)	Desa Banyuurip	1 Paket	Peningkatan SDM Warga dan Masyarakat Desa	Jan-Des	30.000.000	DDS	√			Kasi Pelayanan
			2	Penyelenggaraan Posyandu (Makanan Tambahan Posyandu - Balita dan Lansia)	Desa Banyuurip	1 Paket	Peningkatan SDM Warga dan Masyarakat Desa	Jan-Des	10.000.000	DDS	√			Kasi Pelayanan
			3	Penyelenggaraan Posyandu (Penyuluhan Pencegahan dan Penanggulangan Stunting/ Rembug Stunting)	Desa Banyuurip	1 Paket	Peningkatan SDM Warga dan Masyarakat Desa	Jan-Des	4.502.100	DDS	√			Kasi Pelayanan
			4	Penyuluhan dan Pelatihan Bidang Kesehatan (Penyuluhan Pencegahan Narkoba)	Desa Banyuurip	1 Paket	Peningkatan SDM Warga dan Masyarakat Desa	Jan-Des	3.000.000	DDS	√			Kasi Pelayanan
			5	Penyelenggaraan Desa Siaga Kesehatan (Pencegahan dan Penanggulangan Covid-19)	Desa Banyuurip	1 Paket	Peningkatan Sarpras Desa Siaga	Jan-Des	5.000.000	DDS	√			Kasi Kesra
			6	Penyelenggaraan Desa Siaga Kesehatan (Penyuluhan tentang TBC)	Desa Banyuurip	1 Paket	Peningkatan SDM Warga dan Masyarakat Desa	Jan-Des	2.000.000	DDS	√			Kasi Pelayanan
		Sub Bidang Pekerjaan Umum dan Penataan Ruang	1	Pengerasan Jalan Lingkungan Permukiman (Bpk. Sueb)	Bangsalsari RT 03/RW 02	215 M x 2,5 M x 0,30 M	Peningkatan Sarpras Infrastruktur Desa	Jan-Des	26.023.750	DDS	√			Kasi Kesra
			2	Pembangunan Jalan Lingkungan Paving	Mulyosari RT 04/RW 03	300 M x 2,70 M	Peningkatan Sarpras Infrastruktur Desa	Jan-Des	150.000.000	BK Kab	√			Kasi Kesra
			3	Pembangunan Jalan Lingkungan Paving (Depan Asrodi)	Mulyosari RT 03/RW 03	116 M x 3 M x 0,06	Peningkatan Sarpras Infrastruktur Desa	Jan-Des	53.522.250	DDS	√			Kasi Kesra

NO	Bidang	Sub Bidang	Kegiatan		Lokasi	Volume	Sasaran/ Manfaat	WAKTU PELAKSANAAN	Prakiraan Biaya dan Sumber Pembiayaan		Prakiraan Pola Pelaksanaan			Rencana pelaksanaan Kegiatan
									JML (Rp.)	Sumber Dana	Swa kelola	Kerja sama antar	Kerjasama Pihak	
			4	Pembangunan Jalan Lingkungan Paving (Sukarti)	Mulyosari RT 04/RW 03	65 M x 2,70 M x 0,06 M	Peningkatan Sarpras Infrastruktur Desa	Jan-Des	28.878.800	DD8	√			Kasi Kesra
			5	Pembangunan Jalan Lingkungan Paving dan Jembatan ke Makam	Banyulegi RT 03/ RW 05	200 M x 2,75 M ; 4 M x 6 M	Peningkatan Sarpras Infrastruktur Desa	Jan-Des	150.000.000	BK Kab	√			Kasi Kesra
			6	Pembangunan Jalan Lingkungan Permukiman Paving (Ibu Winda)	Banyulegi RT 04/ RW 04	112 M x 2,70 M x 0,06 M	Peningkatan Sarpras Infrastruktur Desa	Jan-Des	48.210.700	DD8	√			Kasi Kesra
			7	Pengerasan Jalan Lingkungan Permukiman (Jalaluddin)	Banyulegi RT 04/ RW 04	215 M x 2,5 M x 0,30 M	Peningkatan Sarpras Infrastruktur Desa	Jan-Des	19.159.000	DD8	√			Kasi Kesra
			8	Pembangunan Jalan Lingkungan Paving	Kaklak RT 01/RW 07	200 M x 2,70 M x 0,06 M	Peningkatan Sarpras Infrastruktur Desa	Jan-Des	85.825.450	DD8	√			Kasi Kesra
			9	Pembangunan Jalan Lingkungan Paving (Bpk. H.Rodhi)	Bondot RT 04/RW 11	100 M x 2,5 M x 0,06 M	Peningkatan Sarpras Infrastruktur Desa	Jan-Des	43.199.800	DD8	√			Kasi Kesra
			10	Pembangunan Pengerasan Jalan Usaha Tani (JUT) - Masru'ah	Bangsalsari RT 01/RW 01	400 M x 3 M x 0,40 M	Peningkatan Sarpras Infrastruktur Desa	Jan-Des	200.000.000	BK Kab	√			Kasi Kesra
			11	Pembangunan Pengerasan Jalan Usaha Tani (JUT) - H. Buai/ Samawi	Bangsalsari RT 01/RW 02	400 M x 3 M x 0,40 M	Peningkatan Sarpras Infrastruktur Desa	Jan-Des	200.000.000	BK Kab	√			Kasi Kesra
			12	Pembangunan Drainase Masjid Bangsalsari	Bangsalsari RT 02/RW 01	64 M x 0,40 M x 0,75 M	Peningkatan Sarpras Infrastruktur Desa	Jan-Des	68.829.250	DD8	√			Kasi Kesra
			13	Pembangunan Drainase (Bpk. Mail)	Bangsalsari RT 01/RW 01	40 M x 0,75 M x 0,75 M	Peningkatan Sarpras Infrastruktur Desa	Jan-Des	16.814.100	DD8	√			Kasi Kesra
			14	Pembangunan Drainase dan Tutup Drainase (Pertigaan Makam)	Bondot RT 03/RW 11	170 M x 0,80 M x 1 M	Peningkatan Sarpras Infrastruktur Desa	Jan-Des	200.000.000	BK Kab	√			Kasi Kesra

NO	Bidang	Sub Bidang	Kegiatan		Lokasi	Volume	Sasaran/ Manfaat	WAKTU PELAKSANAAN	Prakiraan Biaya dan Sumber Pembiayaan		Prakiraan Pola Pelaksanaan			Rencana pelaksanaan Kegiatan
									JML (Rp.)	Sumber Dana	Swa kelola	Kerja sama antar	Kerjasama Pihak	
			15	Pembangunan Rehab Tutup Cor Uditch Dusun Bondot RT 03 RW 10	Bondot RT 03/RW 10	0,60 M x 0,60 M x 10 Bh	Peningkatan Sarpras Infrastruktur Desa	Jan-Des	7.004.750	DDS	√			Kasi Kesra
			16	Pembangunan Balai Dusun	Mulyosari RT 03/ RW 03	6 M x 12 M	Peningkatan Sarpras Infrastruktur Desa	Jan-Des	200.000.000	BK Kab	√			Kasi Kesra
			17	Pembangunan/ Rehab Pendopo Balai Desa	Kantor Desa/ Pendopo Balai Desa	13 M x 13 M	Peningkatan Sarana dan Prasarana Pelayanan Publik	Jan-Des	200.000.000	BK Kab	√			Kasi Kesra
			18	Pembangunan Gapura	Bondot RT 03/RW 09	2 M x 2 M x 9 M ; 2	Peningkatan Sarpras Infrastruktur Desa	Jan-Des	100.000.000	BK Kab	√			Kasi Kesra
			19	Pembangunan Sarana & Prasarana Olahraga Milik Desa (Lapangan Futsal)	Kaklak RT 01/RW 07	20 M x 30 M	Peningkatan Sarpras Infrastruktur Desa	Jan-Des	100.000.000	BK Kab	√			Kasi Kesra
		Sub Bidang Kawasan Permukiman	1	Dukungan Pelaksanaan Program Pembangunan/ Rehab Rumah Tidak Layak Huni (Cakin)	RTSM Banyuurip	3 KPM	Peningkatan Sarpras RTSM Tak Layak Huni	Jan-Des	100.000.000	BK Kab	√			Kasi Kesra
			2	Pembangunan Ruang Terbuka Hijau (Depan Pertokoan/ Lapangan Sepak Bola)	Kaklak RT 01/RW 07	20 M x 50 M	Peningkatan Sarpras Infrastruktur Desa	Jan-Des	200.000.000	BK Kab	√			Kasi Kesra
			3	Pembangunan Penerangan Jalan Desa	Banyuurip - Cangsan	18 Titik	Peningkatan Sarpras Infrastruktur Desa	Jan-Des	45.000.000	BK Kab	√			Kasi Pemerintahan
		Sub Bidang Pariwisata	1	Pembangunan Sarana Prasarana Pariwisata Desa (Pembangunan rehab Jogging Track Ekowisata BMC)	BMC	1,5 x 350	Peningkatan Sarpras Pariwisata Desa	Jan-Des	200.000.000	BK Kab	√			Kasi Kesra
								Jumlah Perbidang 2	**2.507.727.850**					
3	**Bidang Pembinaan Kemasyarakatan**	*Sub Bidang Ketenteraman, Ketertiban Umum, dan Perlindungan Masyarakat*	1	Koordinasi Pembinaan Ketentraman, Ketertiban, dan Perlindungan Masyarakat (dengan masyarakat/instansi pemerintahan daerah, dll) Skala Lokal Desa	Desa	1 Paket	Anggota LINMAS	Jan-Des	1.500.000	PAD	√			Kasi Pemerintahan
			2	Penguatan dan Peningkatan Kapasitas Linmas	Desa	1 Paket	Peningkatan SDM Anggota LINMAS	Jan-Des	6.500.000	PAD	√			Kasi Pemerintahan

NO	Bidang	Sub Bidang		Kegiatan	Lokasi	Volume	Sasaran/ Manfaat	WAKTU PELAKSANAAN	Prakiraan Biaya dan Sumber Pembiayaan		Prakiraan Pola Pelaksanaan			Rencana pelaksanaan Kegiatan
									JML (Rp.)	Sumber Dana	Swa kelola	Kerja sama antar	Kerjasama Pihak	
		Sub Bidang Kebudayaan dan Keagamaan	1	Penyelenggaraan Festival Kesenian, Adat/Kebudayaan, dan Keagamaan (Perayaan Hari Kemerdekaan, Hari Besar Keagamaan, dll) Tingkat Desa	Desa	1 Paket	Warga Masyarakat	Jan-Des	12.000.000	DLL	√			Kasi Pelayanan
			2	Insentif Modin Desa	Desa	4 Org	Modin Desa	Jan-Des	1.000.000	DLL	√			Kasi Pelayanan
		Sub Bidang Kepemudaan dan Olahraga	1	Pembinaan Karang Taruna	Desa	1 Paket	Pemuda Pemudi Karang Taruna	Jan-Des	15.000.000	PBH	√			Kasi Pelayanan
		Sub Bidang Kelembagaan Masyarakat	1	Pembinaan LPMD	Desa	1 Paket	LPMD	Jan-Des	1.500.000	PAD	√			Kasi Pelayanan
			2	Pembinaan PKK	Desa	1 Paket	Anggota PKK dan Warga Masyarakat	Jan-Des	15.000.000	ADD, PBH, DLL	√			Kasi Pelayanan
			3	Bulan Bhakti Gotong Royong	Desa	1 Paket	Warga Masyarakat	Jan-Des	8.500.000	PAD	√			Kasi Pelayanan
			4	Penguatan Kapasitas RT, RW dan Lembaga Desa Lainnya	Desa	1 Paket	Peningkatan Kapasitas Aparatur Desa	Jan-Des	15.000.000	PBH	√			Kasi Pelayanan
								Jumlah perbidang 3		**76.000.000**				
4	**Bidang Pemberdayaan Masyarakat**	*Sub Bid Pertanian dan Peternakan*	1	Penguatan Ketahanan Pangan Nabati dan Hewani	Desa	1 Paket	Ketahanan Pangan di Desa	Jan-Des	211.718.400	DDS	√			Kasi Kesra
		Sub Bid Kelautan	1	Pengerukan Kali Proyek TPI	Kali Proyek TPI Banyulegi	2000 M x 6 M x 1,5 M	Peningkatan Sarpras Infrastruktur Desa	Jan-Des	200.000.000	BK Kab	√			Kasi Kesra
			2	Pengurukan/ Perluasan TPI	Bangsalsari RT 01/RW 01	6 M x 12 M x 2,5 M	Peningkatan Sarpras Infrastruktur Desa	Jan-Des	28.555.000	DLL (Pihak III)	√			Kasi Kesra
		Sub Bidang Peningkatan Kapasitas Aparatur Desa	1	Peningkatan Kapasitas Kepala Desa	Desa	1 Orang	Peningkatan SDM Kepala Desa	Jan-Des	3.800.000	DLL	√			Kasi Pemerintahan
			2	Peningkatan Kapasitas Perangkat Desa	Desa	12 Orang	Peningkatan SDM Perangkat Desa	Jan-Des	36.300.000	DLL	√			Kasi Pemerintahan
			3	Peningkatan Kapasitas BPD	Desa	9 Orang	Peningkatan SDM BPD	Jan-Des	27.300.000	PBH, DLL	√			Kasi Pemerintahan

NO	Bidang	Sub Bidang	Kegiatan		Lokasi	Volume	Sasaran/ Manfaat	WAKTU PELAKSANAAN	Prakiraan Biaya dan Sumber Pembiayaan		Prakiraan Pola Pelaksanaan			Rencana pelaksanaan Kegiatan
									JML (Rp.)	Sumber Dana	Swa kelola	Kerja sama antar	Kerjasama Pihak	
		Sub Bidang Pemberdayaan Perempuan, Perlindungan Anak, dan Keluarga	1	Penyediaan Iuran Jaminan Sosial Ketenagakerjaan Pekerja Rentan (JKK dan JKN)	Desa	100 Orang	Jaminan Kecelakaan Kerja dan Kematian Bagi Pekerja Rentan	Jan-Des	20.160.000	DDS	√			Kasi Kesra
		Sub Bidang Dukungan Penanaman Modal	2	Penguatan Permodalan BUMDes	BUMDES Banyuurip	1 Paket	Peningkatan Perekonomian di Desa	Jan-Des	20.000.000	DDS	√			Kasi Kesra
Jumlah Perbidang 4									**547.833.400**					
5	**Bidang Penanggulangan Bencana, Darurat dan Mendesak**	*Sub Bidang Penanggulangan Bencana*	1	Kegiatan Penanggulangan Bencana	Desa	1 Paket	Warga Masyarakat	Jan-Des	-	DDS	√			Kasi Kesra
		Sub Bidang Keadaan Darurat	2	Penanganan Kendaan Darurat	Desa	1 Paket	Warga Masyarakat	Jan-Des	-	DDS	√			Kasi Kesra
		Sub Bidang Keadaan Mendesak	3	Penanganan Kendaan Mendesak (BLT Dana Desa) Penanggulangan Kemiskinan Ekstrem	Desa	74 KPM	Warga Masyarakat	Jan-Des	266.400.000	DDS	√			Kasi Kesra
Jumlah Perbidang 5									**266.400.000**					
JUMLAH SELURUH BIDANG									**4.507.467.694**					

Mengetahui,
KEPALA DESA BANYUURIP

IHSANUL HARIS, S. Pd.

Banyuurip, September 2023
Disusun oleh,
Tim Penyusun RKP Desa

M. BISRUL KHAFID, S. IP.

RENCANA KERJA PEMERINTAH DESA (RKP-DESA) YANG BELUM TERDANAI
TAHUN 2024

DESA : **BANYUURIP**
KECAMATAN : **UJUNGPANGKAH**
KABUPATEN : **GRESIK**
PROVINSI : **JAWA TIMUR**

NO	Bidang	Sub Bidang	Kegiatan		Lokasi	Volume	Sasaran/ Manfaat	WAKTU PELAKSANAAN	Prakiraan Biaya dan Sumber		Prakiraan Pola			Rencana pelaksanaan Kegiatan
									JML (Rp.)	Sumber Dana	Swa kelola	Kerja sama antar	Kerjasama Pihak	
a		*b*	*c*		*d*	*e*	*f*	*g*	*h*	*i*	*j*	*k*	*l*	*m*
1	**Bidang Penyelenggaraan Pemerintahan Desa**	Sub Bidang Penyelenggaraan Belanja Penghasilan Tetap, Tunjangan dan Operasional Pemerintahan Desa	1	Biaya Perjalanan Dinas	Pemdes Banyuurip	1 Paket	Peningkatan Kelancaran Pelayanan Publik	Jan-Des	5.000.000	DLL	√			Kaur Umum dan Tata Usaha
		Sub bidang Tata Praja Pemerintahan, Perencanaan, Keuangan dan Pelaporan	1	Penyusunan Kebijakan Desa (Perdes/Perkades,dll - Di luar dokumen Rencana Pembangunan/Keuangan)	Desa Banyuurip	1 Paket	Peningkatan Transparansi dan Trust Building, Penggalian Usulan Pemdes, BPD, dan Lembaga Desa Lainnya	Jan-Des	5.054.000	DLL	√			Kasi Pemerintahan
		Sub Bidang Pertanahan	1	Pengadaan Sertifikat Massal	Desa Banyuurip	1 Paket	Legalitas pertanahan	Jan-Des	10.000.000	Pihak III	√			Kasi Pemerintahan
								Jumlah perbidang 1	**20.054.000**					
2	**Bidang Pelaksanaan Pembangunan desa**	*Sub Bidang Pendidikan*	1	Pengelolaan Perpustakaan Milik Desa (Pengadaan buku bacaan, Honor, Taman Baca)	Perpustakaan Gemar Membaca	1 Paket	Peningkatan Sarpras Infrastruktur Desa	Jan-Des	5.000.000	DDS	√			Kasi Pelayanan
		Sub Bidang Kesehatan	1	Pembangunan Prasarana Posyandu (Pembangunan Gedung Posyandu)	Bondot RT 02/ RW 09	10 M x 20 M	Peningkatan Sarpras Infrastruktur Desa	Jan-Des	150.000.000	BK	√			Kasi Kesra
			2	Pengadaan Alat Kesehatan (Alat pemeriksaan kolesterol/gula darah/asam urat, Alat pemeriksa tensi, timbangan badan)	Desa Banyuurip	1 Paket	Peningkatan Sarpras Infrastruktur Desa	Jan-Des	20.000.000	DDS	√			Kasi Pelayanan

NO	Bidang	Sub Bidang		Kegiatan	Lokasi	Volume	Sasaran/ Manfaat	WAKTU PELAKSANAAN	Prakiraan Biaya dan Sumber		Prakiraan Pola			Rencana pelaksanaan Kegiatan
									JML (Rp.)	Sumber Dana	Swa kelola	Kerja sama antar	Kerjasama Pihak	
		Sub Bidang Pekerjaan Umum dan Penataan Ruang	1	Pembangunan Drainase	Bangsalsari RT 02/RW 01	0,5 M x 1 M x 140 M	Peningkatan Sarpras Infrastruktur Desa	Jan-Des	200.000.000	DDS	√			Kasi Kesra
			2	Pembangunan Drainase (Musholah Nurul Islam)	Bangsalsari RT 02/RW 02	0,6 M x 1 M x 200 M	Peningkatan Sarpras Infrastruktur Desa	Jan-Des	300.000.000	DDS	√			Kasi Kesra
			3	Rehabilitasi Jalan Lingkungan Paving (Gowaru ke Barat)	Mulyosari RT 01/RW 03	200 M x 2,5 M	Peningkatan Sarpras Infrastruktur Desa	Jan-Des	200.000.000	BK Kab	√			Kasi Kesra
			4	Pembangunan TPT	Mulyosari RT 01/RW 03	60 M x 0,75 M	Peningkatan Sarpras Infrastruktur Desa	Jan-Des	100.000.000	DDS	√			Kasi Kesra
			5	Pembangunan Jalan Lingkungan Paving (Mbak Sri)	Mulyosari RT 02/RW 03	50 M x 2 M	Peningkatan Sarpras Infrastruktur Desa	Jan-Des	15.000.000	DDS	√			Kasi Kesra
			6	Pembangunan Jalan Lingkungan Paving (Depan Qodim)	Mulyosari RT 02/RW 03	50 M x 3 M	Peningkatan Sarpras Infrastruktur Desa	Jan-Des	22.500.000	DDS	√			Kasi Kesra
			7	Pembangunan Jalan Lingkungan Paving (Jarwo)	Mulyosari RT 04/RW 03	40 M x 3 M	Peningkatan Sarpras Infrastruktur Desa	Jan-Des	18.000.000	DDS	√			Kasi Kesra
			8	Pembangunan Drainase Jalan Nglajar	Mulyosari RT 02/RW 03	0.50 M x 0.40 M x 213 M	Peningkatan Sarpras Infrastruktur Desa	Jan-Des	300.000.000	BK Kab	√			Kasi Kesra
			9	Pembangunan Rehabilitasi Jalan Lingkungan Permukiman Paving (Jamaluddin)	Banyulegi RT 01/ RW 05	120 M x 3 M	Peningkatan Sarpras Infrastruktur Desa	Jan-Des	45.000.000	DDS	√			Kasi Kesra
			10	Rehabilitasi Jalan Lingkungan Paving	Banyulegi RT 02/ RW 04	215 M x 2,5 M	Peningkatan Sarpras Infrastruktur Desa	Jan-Des	67.187.000	DDS	√			Kasi Kesra
			11	Pengerasan Jalan Lingkungan Permukiman	Banyulegi RT 02/ RW 04	92 M x 4 M	Peningkatan Sarpras Infrastruktur Desa	Jan-Des	34.960.000	DDS	√			Kasi Kesra

NO	Bidang	Sub Bidang	Kegiatan		Lokasi	Volume	Sasaran/ Manfaat	WAKTU PELAKSAKAAN	Prakiraan Biaya dan Sumber		Prakiraan Pola			Rencana pelaksanaan Kegiatan
									JML (Rp.)	Sumber Dana	Swa kelola	Kerja sama antar	Kerjasama Pihak	
			12	Pengerasan Jalan Lingkungan Permukiman	Banyulegi RT 03/ RW 04	63 M x 4 M	Peningkatan Sarpras Infrastruktur Desa	Jan-Des	23.940.000	DDS	√			Kasi Kesra
			13	Rehabilitasi Jalan Lingkungan Permukiman Paving	Kaklak RT 02,03/RW 08	100 M x 2,5 M	Peningkatan Sarpras Infrastruktur Desa	Jan-Des	37.500.000	DDS	√			Kasi Kesra
			14	Pembangunan Drainase Jalan Pasar Desa	Kaklak RT 01/RW 07	0,40 M x 0,40 M x 83 M	Peningkatan Sarpras Infrastruktur Desa	Jan-Des	124.500.000	DDS	√			Kasi Kesra
			15	Pembangunan Tutup Cor Drainase	Kaklak RT 02,03 /RW 07	0,50 M x 150 M	Peningkatan Sarpras Infrastruktur Desa	Jan-Des	150.000.000	DDS	√			Kasi Kesra
			16	Pembangunan Jalan Lingkungan Paving	Bondot RT 04/RW 09	60 M x 2,5 M	Peningkatan Sarpras Infrastruktur Desa	Jan-Des	22.500.000	DDS	√			Kasi Kesra
			17	Rehabilitasi Drainase dan Tutup Drainase (Perbaikan Drainase dan Penggantian Tutup Drainase)	Bondot RT 03/RW 10	5 Titik	Peningkatan Sarpras Infrastruktur Desa	Jan-Des	25.000.000	DDS	√			Kasi Kesra
			18	Pembangunan Sarana Prasarana Olahraga Atletik (di Lapangan Sepak Bola)	Kaklak RT 01/RW 07	74 M x 110 M	Peningkatan Sarpras Infrastruktur Desa	Jan-Des	200.000.000	BK Kab	√			Kasi Kesra
		Sub Bidang Perhubungan, Komunikasi, dan Informatika	2	Pembangunan Penerangan Jalan Desa	Banyuurip - Gosari	20 Titik	Peningkatan Sarpras Infrastruktur Desa	Jan-Des	50.000.000	BK Kab	√			Kasi Pemerintahan
		Sub Bidang Kehutanan dan Lingkungan Hidup	1	Kegiatan Pelestarian Lingkungan Desa (Penghijauan, Terasering, Pemeliharaan Mangrove, dll) dan infrastruktur pendukung lainnya	Desa Banyuurip	1 Paket	Pelestarian Lingkungan Hidup	Jan-Des	200.000.000	DLL (Phk III)	√			Kasi Kesra
		Sub Bidang Perhubungan, Komunikasi, dan Informatika	1	Penyelenggaraan Informasi Publik Desa (Poster, Baliho, dll) - Papan Informasi Lembaga Pemerintah Desa	Desa Banyuurip	1 Paket	Peningkatan Sarpras Informasi Publik Desa	Jan-Des	5.000.000	PBH/DLL	√			Kasi Pemerintahan
	Jumlah Perbidang 2								2.316.087.000					

NO	Bidang	Sub Bidang	Kegiatan		Lokasi	Volume	Sasaran/ Manfaat	WAKTU PELAKSANAAN	Prakiraan Biaya dan Sumber		Prakiraan Pola			Rencana pelaksanaan Kegiatan
									JML (Rp.)	Sumber Dana	Swa kelola	Kerja sama antar	Kerjas ama Pihak	
3	**Bidang Pembinaan Kemasyarakatan**	*Sub Bidang Kelembagaan Masyarakat*	1	Pembinaan dan Peningkatan Aparatur Pemerintahan Desa (LPMD, RT / RW, Kader Desa)	Desa	1 Paket	Peningkatan Kapasitas Aparatur Desa	Jan-Des	50.000.000	PAD/ DLL	√			Kasi Pelayanan
	Jumlah perbidang 3								**50.000.000**					
4	**Bidang Pemberdayaan Masyarakat**	*Sub Bidang Koperasi, Usaha Mikro Kecil dan Menengah (UMKM)*	1	Pelatihan Manajemen Pengelolaan UMKM	Desa	1 Paket	UMKM Desa	Jan-Des	50.000.000	DLL (Phk III)	√			Kasi Kesra
		Sub Bidang Dukungan Penanaman Modal	1	Pembangunan / Rehabilitasi Sarana Prasarana BUMDes dan infrastruktur pendukung lainnya	BUMDES Banyuurip	1 paket	Peningkatan Sarpras Infrastruktur Desa	Jan-Des	100.000.000	DLL (Phk III)	√			Kasi Kesra
		Sub Bidang Perdagangan dan Perindustrian	1	Pembangunan Rehab Lapak Kios / Pasar Desa	Pasar Desa Banyuurip	3 x 5 x 8 Lokal	Peningkatan Sarpras Infrastruktur Desa	Jan-Des	200.000.000	DLL (Phk III)	√			Kasi Kesra
	Jumlah Perbidang 4								**350.000.000**					
5	**Bidang Penanggulangan Bencana, Darurat dan Mendesak**													
	Jumlah Perbidang 5								-					
	JUMLAH SELURUH BIDANG								**2.736.141.000**					

Banyuurip, September 2023

Disusun oleh:

Tim Penyusun RKP Desa

M. BISRUL KHAFID, S. IP.

Mengetahui

KEPALA DESA BANYUURIP

KEPALA DESA BANYUURIP

IHSANUL HARIS, S. Pd

DAFTAR USULAN RKP DESA (DU-RKP) 2025
TAHUN 2025

DESA : BANYUURIP
KECAMATAN : UJUNGPANGKAH
KABUPATEN : GRESIK
PROVINSI : JAWA TIMUR

No	Bidang/ Jenis Kegiatan			Lokasi	Volume	Sasaran/ Manfaat	Pencapaian SDGs Desa No.... (Pilih SDGs yang sesuai)	Prakiraan Waktu Pelaksanaan	Prakiraan Biaya dan Sumber Dana
	Bidang		Jenis Kegiatan						Jumlah (Rp)
1	Penyelenggaraan Pemerintahan Desa								
								Jumlah Per Bidang 1	-
2	Pembangunan Desa	1	Pembangunan Gedung Edukasi Mangrove Ekowisata BMC	Area Ekowisata BMC	6 x 8 M	Peningkatan Sarana Prasarana Ekowisata BMC	SDGs ke-9	Jan-Des	200.000.000
		2	Pembangunan Tower (Pos Pantau) Ekowisata Mngrove Pembangunan GAZEBO Ekowisata BMC	Area Ekowisata BMC	4 x 4 x 10 M	Peningkatan Sarana Prasarana Ekowisata BMC	SDG's ke-9	Jan-Des	200.000.000
		3	Pembangunan Embung / Waduk Desa	Dusun Mulyosari Rt 04 RW 03	50 x 5 M	Peningkatan Sarana Prasarana Infrastruktur Desa	SDG's ke-9	Jan-Des	200.000.000
		4	Pembangunan Lanjutan Sarana Olah Raga (SOR)	Dusun Kaklak RT 01 RW 07	20 x 30 M	Peningkatan Sarana Prasarana Infrastruktur Desa	SDG's ke-9	Jan-Des	200.000.000
		5	Pembangunan Paving Jalan Tambak Desa	Jalan Tambak Desa	300 x 3 M	Peningkatan Sarana Prasarana Infrastruktur Desa	SDG's ke-9	Jan-Des	200.000.000
		6	Pembangunan Lanjutan Dreinase Jalan Tambak Desa	Jalan Tambak Desa	200 x 2 M	Peningkatan Sarana Prasarana Infrastruktur Desa	SDG's ke-9	Jan-Des	200.000.000
		7	Pembangunan Tandon Air HIPPAM	Tanah Kas Desa Dusun Mulyosari	3 x 3 x 10 M	Peningkatan Sarana Prasarana Infrastruktur Desa	SDG's ke-9	Jan-Des	200.000.000
		8	Pembangunan Gapura Desa	Pertigaan Dusun Bondot RT 03 RW 09	2 x 6 x 6 M	Peningkatan Sarana Prasarana Infrastruktur Desa	SDG's ke-9	Jan-Des	100.000.000
		9	Pembangunan Jalan Usaha Tani (JUT) Dsn. Bangsalsari RT 01 RW 01	Dsn. Bangsalsari RT 001 RW 001	300 x 3 M	Peningkatan Sarana Prasarana Infrastruktur Desa	SDGs ke-9	Jan-Des	200.000.000
		10	Pembangunan Pendopo Balai Desa	Dusun Kaklak RT 01 RW 07	13 x 13 M	Peningkatan Sarana Prasarana Infrastruktur Desa	SDGs ke-9	Jan-Des	300.000.000

		11	Pengerukan Kali Proyek TPI Tambatan Perahu	Jl Kali Proyek TPI	6 x 3000 M	Peningkatan Sarana Prasarana Infrastruktur Desa	SDGs ke-9	Jan-Des	300.000.000
		12	Pembangunan Ruang Terbuka Hijau	Dusun Kaklak RT 01 RW 07	20 x 40 M	Peningkatan Sarana Prasarana Infrastruktur Desa	SDGs ke-9	Jan-Des	200.000.000
		13	Pengadaan Solar Cell Pemakaman Umum	Pemakaman Umum Desa	5 Pkt	Peningkatan Sarana Prasarana Infrastruktur Desa	SDGs ke-9	Jan-Des	200.000.000
								Jumlah Per Bidang 2	**2.700.000.000**
3	Pembinaan Kemasyarakatan								
								Jumlah Per Bidang 3	**-**
4	Pemberdayaan Masyarakat	1	Pembangunan Lanjutan Gedung BUMDes	TKD Dsn. Bondot RT 02 RW 09	15 x 10 M	Peningkatan Sarana Prasarana Infrastruktur Perekonomian Desa	SDG's ke-8	Jan-Des	200.000.000
		2	Pembangunan/ Rehabilitasi Pasar Desa	Dusun Kaklak RT 01 RW 07	15 x 10 M	Peningkatan Sarana Prasarana Infrastruktur Perekonomian Desa	SDG's ke-8	Jan-Des	200.000.000
								Jumlah Per Bidang 4	**400.000.000**
5	Bidang Penanggulangan Bencana, Darurat dan Mendesak								
								Jumlah Per Bidang 5	**-**
								JUMLAH TOTAL	**3.100.000.000**

Mengetahui
Kepala Desa Banyuurip

IHSANUL HARIS, S. Pd.

Banyuurip, September 2023
Tim Penyusun RKPDes

M. BISRUL KHAFID, S. IP.

NOTULENSI RAPAT

PENYUSUNAN RANCANGAN RKP DESA BANYUURIP KECAMATAN UJUNGPANGKAH KABUPATEN GRESIK

TAHUN 2024

Hari/ Tanggal : Selasa/ 19 September 2023
Tempat : Balai Desa Banyuurip
Waktu : 09.00 - Selesai

Penyusunan Rancangan Rencana Kerja Pemerintah Desa (RKPDesa) Tahun 2024 Desa Banyuurip Kecamatan Ujungpangkah Kabupaten Gresik diselenggarakan oleh Tim Penyusun RKPDesa yang terdiri dari 11 (Sebelas) orang anggota dalam rangka persiapan dokumen pelaksanaan Musrenbangdes RKPDesa.

Proses penyusunan rancangan RKPDesa sebaga berikut:

1. Sambutan/ Pengarahan Kepala Desa
   - Dengan adanya perencanaan yang baik, cita-cita untuk mensejahterakan masyarakat desa Banyuurip dapat dilakukan secara terencana dan terukur;
   - Rancangan RKPDesa ini disusun untuk mewujudkan perencanaan pembangunan desa sesuai dengan kebutuhan masyarakat.
2. Menyusun Rancangan RKPDesa Tahun 2024
   - Penyusunan Rancangan RKPDesa Banyuurip Tahun 2024 berjalan dengan lancar;
   - Setelah persoalan-persoalan yang disampaikan dan dibahas bersama, peserta musyawarah sepakat dan menyetujui rancangan program dan kegiatan tahun 2024.

   Hasil Penyusunan Rancangan RKPDesa sebagaimana dimaksud sebaga acuan dalam pelaksanaan Musrenbangdes RKPDesa Tahun 2024.

Notulen Rapat,
Sekretaris Tim Penyusun RKPDesa

RUSDIYAH FATATI

PEMERINTAH KABUPATEN GRESIK
KECAMATAN UJUNGPANGKAH
DESA BANYUURIP

Jl. Pendidikan No ; 17 Banyuurip Telp 031 3942370 Kode Pos 61154

Nomor : 005 / 601 / 437.116.11 / 2023
Sifat : Penting
Perihal : Undangan

K E P A D A Yth. ;
Bapak / Ibu / Saudara / i

Di
Tempat.

Assalamu'alakum Wr. Wb.

Dengan Hormat,

Bersama ini Pemerintah Desa Banyuurip Kecamatan Ujungpangkah Kabupaten Gresik, mengharap dengan hormat atas kehadiran Bapak / Ibu / Saudara / i, besok pada:

Hari	: SELASA
Tanggal	: 19 September 2023
Pukul	: 09.00 WIB – Selesai
Tempat	: Balai Desa Banyuurip
Acara	: ***Rapat Penyusunan Rancangan RKPDes Banyuurip Tahun 2024***

Demikian Undangan ini disampaikan, atas perhatian dan kehadiran Bapak / Ibu / Saudara / i kami sampaikan terima kasih.

Wassalamu'alakum Wr. Wb.

Banyuurip, 16 September 2023
Kepala Desa Banyuurip

IHSANUL HARIS, S.Pd.

DAFTAR HADIR RAPAT

Hari/ Tanggal : Selasa/ 19 September 2023
Tempat : Balai Desa Banyuurip
Waktu : 09.00 - Selesai
Acara : Penyusunan Rancangan RKPDesa Banyuurip Tahun 2024

NO	NAMA	JABATAN	TANDA TANGAN
1.	IHSANUL HARIS, S. Pd.	Pembina	1.
2.	M. BISRUL KHAFID, S. IP.	Ketua	2.
3.	RUSDIYAH FATATI	Sekretaris	3.
4.	MOH. KHIZAM, S. Pd. I.	Anggota	4.
5.	A. MUHAMMAD ASSHOFI	Anggota	5.
6.	IDHAM KHOLID. S. Pd. I.	Anggota	6.
7,	ABDULLAH NAJIH	Anggota	7.
8.	WANTIONO	Anggota	8.
9.	FAUZI	Anggota	9.
10.	ASHIF	Anggota	10.
11.	AH. FATICH S, S, Pd. I.	Anggota	11.

Banyuurip, 19 September 2023
Ketua Tim RKPDesa

M. BISRUL KHAFID, S. IP.

PEMERINTAH KABUPATEN GRESIK
KECAMATAN UJUNGPANGKAH
D E S A B A N Y U U R I P
Jalan Pendidikan Nomor 17 Banyuurip Telp. 031 3942370 Kode Pos 61154
Gmail ; banyuurip.ujungpangkah@gmail.com

BERITA ACARA
MUSRENBANG DESA BANYUURIP

Pada hari ini Jum at Tanggal Dua Puluh Dua Bulan September Tahun 2023* telah dilaksanakan Musyawarah Perencanaan Pembangunan Desa (MUSRENBANGDES) Tahun Anggaran 2024 di Balai Desa Banyuurip Kecamatan Ujungpangkah Kabupaten Gresik Dengan Undangan Seiumlah 111 (Seratus Sebelas) orang yang terdiri atas:

1. CAMAT Ujungpangkah : 1 Orang
2. POLSEK Ujungpangkah : 2 Orang
3. KORAMIL Ujungpangkah : 2 Orang
4. Kasi& Staff Kec. Ujungpangkah : 6 Orang
5. Kepala Desa : 1 Orang
6. Perangkat Desa : 15 Orang
7. BPD : 9 Orang
8. LPMD : 10 Orang
9. Ketua RW/RT : 47 Orang
10. Pengurus PKK : 5 Orang
11. Karang Taruna : 2 Orang
12. Ketua GAPPOKTAN : 1 Orang
13. Ketua Petani Tambak : 1 Orang
14. Ketua Nelayan : 1 Orang
15. Pendamping Desa : 3 Orang
16. Perwakilan Perempuan Miskin : 5 Orang

Berdasarkan Keputusan Musyawarah secara mufakat telah disepakati **Rencana Pembangunan Desa Tahun 2024** sebagaimana tercantum dalam Rancangan Kerja Pemerintah Desa (RKP-Des) Desa Banyuurip Kecamatan Ujungpangkah Kabupaten Gresik dengan pelbagai catatan dan perbaikan untuk disempurnakan sebagaimana berikut ;

Bidang	Rencana Pembangunan	Catatan
Penyelenggaraan Pemerintahan	Penyediaan Penghasilan Tetap dan Tunjangan Kepala Desa	
	Penyediaan Penghasilan Tetap dan Tunjangan Perangkat Desa	
	Penyediaan Jaminan Sosial bagi Kepala Desa dan Perangkat Desa	
	Penyediaan Operasional Pemerintah Desa	
	Penyediaan Tunjangan BPD	
	Penyediaan Operasional BPD	
	Penyediaan Intensif/ Operasional RT / RW	
	Penyediaan Operasional Pemerintah Desa yang bersumber dari Dana Desa	
	Tambahan Tunjangan Kepala Desa	
	Tambahan Tunjangan Perangkat Desa	
	Honorarium Staf Perangkat Desa	
	Lain-lain Sub Bidang Siltap dan Operasional Pemerintahan Desa (Admin Bank dan Pajak Bunga Bank)	
	Lain-lain Sub Bidang Siltap dan Operasional Pemerintahan Desa (Peningkatan Kesejahteraan Aparatur Lembaga Pemerintahan Desa, THR (Kepala Desa, Sek. Desa, Perangkat Desa, BPD, LPMD, RT RW, Kader Desa, LINMAS))	
	Penyediaan Sarana (Aset Tetap) Perkantoran / Pemerintahan	
	Penyusunan, Pendataan, Pemutakhiran Profil Desa (Pendataan SDG's Desa)	

	Penyelenggaraan Musyawarah Perencanaan Desa (Musdes, Musrenbangdes)	
	Penyelenggaraan Musyawarah Desa lainnya (MUSDUS, Rembug Warga, dll, yang bersifat Non -Reguler Sesuai Kebutuhan Desa)	
	Penyusunan Dokumen Perencanaan Desa (RPJMDes/RKPDes)	
	Penyusunan Dokumen Keuangan Desa (APBDes, APBDes Perubahan/LPJ APBDes dan seluruh dokumen terkait)	
	Penyusunan Laporan Kepala Desa / Penyelenggaraan Pemerintahan Desa	
	Pengembangan Sistem Informasi Desa	
	Honorarium Operator Siskeudes/ Prodeskel/ E- Planning - Honor Operator Siskeudes - Honor Operator Prodeskel - Honor Operator Sipades - Honor Operator SIPD - Honor Operator Adminduk - Honor Operator e-HDW	
	Administrasi Pajak Bumi dan Bangunan (PBB)	
Pelaksanaan Pembangunan	Penyelenggaraan PAUD/TK/TKA/TPQ/Madrasah Non-Formal Milik Desa	
	Penyelenggaraan Posyandu (Makanan Tambahan, Kelas Ibu Hamil, Kelas Lansia, Insentif Kader Posyandu)	
	Penyuluhan dan Pelatihan Bidang Kesehatan	

	- Rembuk Stunting - Penyuluhan Narkoba - Penyuluhan TBC	
	Penyelenggaraan Desa Siaga Kesehatan	
	Pembangunan / Rehabilitasi / Peningkatan / Pengerasan Jalan Lingkungan Permukiman - Pengerasan Jalan Lingkungan Permukiman (Bpk. Sueb) Bangsalsari RT 03/ RW 02 - Pembangunan Jalan Lingkungan Paving (Mulyosari RT 04/ RW 03) - Pembangunan Jalan Lingkungan Paving (Depan Asrodi) Mulyosari RT 03/ RW 03 - Pembangunan Jalan Lingkungan Paving (Sukarti) Mulyosari RT 04/ RW 03 - Pembangunan Jalan Lingkungan Paving dan Jembatan ke Makam (Banyulegi RT 03/ RW 05) - Pembangunan Jalan Lingkungan Permukiman Paving (Bu Winda) Banyulegi RT 04/ RW 04 - Pengerasan Jalan Lingkungan Permukiman (Jalaluddin) Banyulegi RT 04/ RW 04 - Pembangunan Jalan Lingkungan Paving (Kaklak RT 01/ RW 07) - Pembangunan Jalan Lingkungan Paving (Bpk. H.Rodhi) Bondot RT 04/ RW 11	
	Pembangunan / Rehabilitasi / Peningkatan / Pengerasan Jalan Usaha	

	Tani - Pembangunan Pengerasan Jalan Usaha Tani (JUT) - Masru'ah (Bangsalsari RT 01 / RW 01) - Pembangunan Pengerasan Jalan Usaha Tani (JUT) - H. Sual/ Samawi (Bangsalsari RT 01/ RW 02)	
	Pembangunan / Rehabilitasi / Peningkatan / Prasarana Jalan Desa (Gorong-gorong, Selokan, Box/Slab Culvert, Drainase, Prasarana jalan lain)** - Pembangunan Drainase Masjid Bangsalsari RT 02/ RW 01 - Pembangunan Drainase (Bpk. Mail) Bangsalsari RT 01/ RW 01 - Pembangunan Drainase dan Tutup Drainase (Pertigaan Makam) Bondot RT 03/ RW 09	
	Pembangunan/ Rehabilitasi / Peningkatan / Pemeliharaan Sarana dan Prasarana Olahraga Milik Desa (Lapangan Futsal)	
	Pembangunan/ Rehabilitasi/ Peningkatan Balai Desa/ Dusun - Pembangunan Balai Dusun Mulyosari RT 03/ RW 03 - Pembangunan/ Rehab Pendopo Balai Desa	
	Pembangunan Gapura Dusun Bondot RT 03/ RW 09	
	Dukungan Pelaksanaan Program Pembangunan/ Rehab Rumah Tidak	

	Layak Huni (Gakin)	
	Pembangunan Ruang Terbuka Hijau (Depan Pertokoan/ Lapangan Sepak Bola)	
	Pembangunan Rehab Tutup Cor Uditch Dusun Bondot RT 03 RW 10	
	Pembangunan Penerangan Jalan Desa - Arah Banyuurip-Cangaan - Arah Banyuurip-Gosari	
	Pembangunan Sarana Prasarana Pariwisata Desa (Pembangunan rehab Jogging Track Ekowisata BMC)	
Pembinaan Kemasyarakatan	Koordinasi Pembinaan Ketentraman, Ketertiban, dan Perlindungan Masyarakat (dengan masyarakat/instansi pemerintahan daerah, dll) Skala Lokal Desa	
	Penguatan dan Peningkatan Kapasitas Tenaga Keamanan/Ketertiban oleh Pemerintah Desa (Satlinmas Desa)	
	Penyelenggaraan Festival Kesenian, Adat/Kebudayaan, dan Keagamaan (HUT RI, Raya Keagamaan dll)	
	Insentif Modin Desa	
	Pembinaan Karang Taruna/Klub Kepemudaan/Klub Olahraga Tingkat Desa	
	Pembinaan PKK	
	Pembinaan LPMD	
	Pelaksanaan Bulan Bhakti Gotong Royong Masyarakat	
Pemberdayaan Masyarakat	Penguatan Ketahanan Pangan Tingkat	

	Desa	
	Pengerukan Kali Proyek TPI (Banyulegi)	
	Pengurukan/ Perluasan TPI (Bangsalsari RT 01/ RW 01)	
	Peningkatan Kapasitas Kepala Desa	
	Peningkatan Kapasitas Perangkat Desa	
	Peningkatan Kapasitas BPD	
	Penyediaan Iuran Jaminan Ssoial Ketenagakerjaan Pekerja Rentan (JKK dan JKN)	
	Penguatan Permodalan BUMDes	
Penanggulangan Bencana, Darurat dan Keadaan Mendesak Desa	Penanganan Keadaan Mendesak - BLT Dana Desa (74 KPM x 300.000 x 12 Bln)	

Selanjutnya, telah disepakati **Daftar Usulan RKPDesa Tahun 2025** atau usulan pembangunan yang akan diajukan ke Kabupaten sebagaimana berikut:

No.	Usulan Desa	Sasaran/Manfaat	Lokasi
1	Pembangunan Gedung Edukasi Mangrove Ekowisata BMC	Peningkatan Sarana Prasarana Ekowisata BMC	Area Ekowisata BMC
2	Pembangunan Tower (Pos Pantau) Ekowisata Mngrove Pembangunan GAZEBO Ekowisata BMC	Peningkatan Sarana Prasarana Ekowisata BMC	Area Ekowisata BMC
3	Pembangunan Embung / Waduk Desa	Peningkatan Sarana Prasarana Infrastruktur Desa	Dusun Mulyosari Rt 04 RW 03
4	Pembangunan Lanjutan Sarana Olah Raga (SOR)	Peningkatan Sarana Prasarana Infrastruktur Desa	Dusun Kaklak RT 01 RW 07
5	Pembangunan Paving	Peningkatan Sarana	Jalan Tambak Desa

	Jalan Tambak Desa	Prasarana Infrastruktur Desa	
6	Pembangunan Lanjutan Dreinase Jalan Tambak Desa	Peningkatan Sarana Prasarana Infrastruktur Desa	Jalan Tambak Desa
7	Pembangunan Tandon Air HIPPAM	Peningkatan Sarana Prasarana Infrastruktur Desa	Tanah Kas Desa Dusun Mulyosari
8	Pembangunan Gapura Desa	Peningkatan Sarana Prasarana Infrastruktur Desa	Pertigaan Dusun Bondot RT 03 RW 09
9	Pembangunan Jalan Usaha Tani (JUT) Dsn. Bangsalsari RT 01 RW 01	Peningkatan Sarana Prasarana Infrastruktur Desa	Dsn. Bangsalsari RT 001 RW 001
10	Pembangunan Pendopo Balai Desa	Peningkatan Sarana Prasarana Infrastruktur Desa	Dusun Kaklak RT 01 RW 07
11	Pengerukan Kali Proyek TPI Tambatan Perahu	Peningkatan Sarana Prasarana Infrastruktur Desa	Jl Kali Proyek TPI
12	Pembangunan Ruang Terbuka Hijau	Peningkatan Sarana Prasarana Infrastruktur Desa	Dusun Kaklak RT 01 RW 07
13	Pengadaan Solar Cell Pemakaman Umum	Peningkatan Sarana Prasarana Infrastruktur Desa	Pemakaman Umum Desa
14	Pembangunan Lanjutan Gedung BUMDes	Peningkatan Sarana Prasarana Perekonomian Desa	TKD Dsn. Bondot RT 02 RW 09
15	Pembangunan/ Rehabilitasi Pasar Desa	Peningkatan Sarana Prasarana Perekonomian Desa	Dusun Kaklak RT 01 RW 07

Demikian berita acara ini dibuat untuk dipergunakan sebagaimana mestinya.

Banyuurip, 22 September 2023

KEPALA DESA BANYUURIP

1. Ketua BPD : .....

   (SUPANDI SHAFAR)

2. Ketua Tim Penyusun RKP Desa : .....

   (M. BISRUL KHAFID, S.IP)

3. Ketua PKK : .....

   (ZULIS FAROH, S.Pd.)

4. Tokoh Masyarakat : .....

   (Hasan Abdus Salam)

PEMERINTAH KABUPATEN GRESIK
KEPALA DESA BANYUURIP
KECAMATAN UJUNGPANGKAH

IHSANUL HARIS, S.Pd

MUSRENGBANGDES RKPDES TAHUN 2024 DAN DU-RKPDES TAHUN 2025

PEMERINTAH DESA BANYUURIP
KEC. UJUNGPANGKAH KAB. GRESIK

Banyuurip, 22 September 2023

PAGU INDIKATIF 2024

☑ **Pendapatan Asli Desa**

- Rp. 50.712.500,-

☑ **Pendapatan Transfer**


- Dana Desa	: Rp. 1.058.592.000,-
- Bagi Hasil Pajak & Retribusi Daerah	: Rp. 277.816.000,-
- Alokasi Dana Desa	: Rp. 626.722.000,-
- BK Kabupaten	: Rp. 2.500.000.000,-

☑ **Dana Lain-lain**

- Rp. 248.625.194,-

PAGU INDIKATIF
DESA BANYUURIP TAHUN 2024

RINCIAN PAGU INDIKATIF 2024	
PAD	50.712.500
DANA DESA	1.058.592.000
ADD	695.722.000
BHPD/BHRD	277.816.000
BK	2.500.000.000
DLL	248.625.194

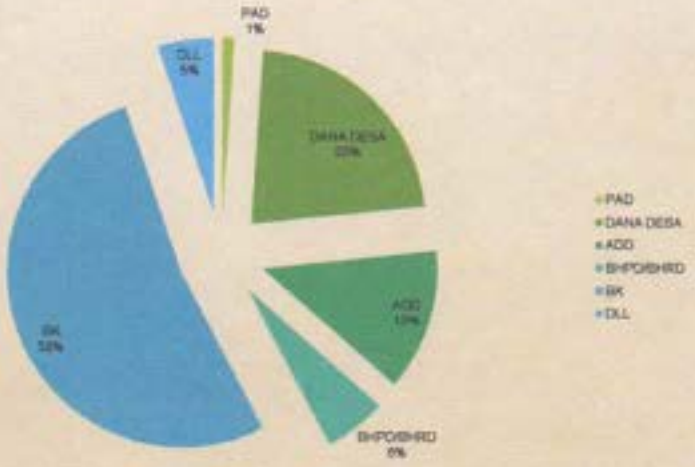

RKPDesa
DESA BANYUURIP TAHUN 2024



PENGGUNAAN DANA RKPDES 2024		
Bidang Penyelenggaraan Pemerintahan Desa	1.124.506.444	24%
Bidang Pembangunan Desa	2.712.727.850	57%
Bidang Pembinaan Kemasyarakatan	61.000.000	1%
Bidang Pemberdayaan Masyarakat	597.833.400	12%
Bidang Penanggulangan Bencana, Darurat, dan Mendesak	266.400.000	6%
TOTAL	4.762.467.694	

PRIORITAS DANA DESA

KEMENTERIAN DESA, PEMBANGUNAN DAERAH TERTINGGAL, DAN TRANSMIGRASI
DIREKTORAT JENDERAL PEMBANGUNAN DESA DAN PERDESAAN

KEBUTUHAN DANA DESA SESUAI MANDAT/ARAHAN PRESIDEN UNTUK TAHUN 2024

No	Kegiatan	Regulasi	Arahan
1	Optimalisasi Pelaksanaan Program Jaminan Kesehatan Nasional	Instruksi Presiden Nomor 1 Tahun 2022 tentang Optimalisasi Pelaksanaan Program Jaminan Kesehatan Nasional	"Menteri Desa, Pembangunan Daerah Tertinggal, dan Transmigrasi untuk menyusun dan menetapkan kebijakan penggunaan Dana Desa untuk mendukung optimalisasi pelaksanaan program Jaminan Kesehatan Nasional".
2	Pencegahan Narkoba	Instruksi Presiden Republik Indonesia Nomor 2 Tahun 2020 tentang Rencana Aksi Nasional Pencegahan Dan Pemberantasan Penyalahgunaan Dan Peredaran Gelap Narkotika Dan Prekursor Narkotika Tahun 2020-2024	➢ Aksi ANN : Pelaksanaan program Desa Bersih dari Narkoba (Bersinar) melalui fasilitasi kegiatan PADA dan prioritas penggunaan Dana Desa ➢ Indikator Keberhasilan : terlaksananya program Desa Bersinar melalui fasilitasi kegiatan PADA dan prioritas penggunaan Dana Desa. ➢ Ukuran keberhasilan: target 2023 sebanyak 120 desa, target 2024 sebanyak 121 desa.
3	Bantuan Langsung Tunai dan Padat Karya Tunai	Instruksi Presiden Nomor 4 Tahun 2022 tentang Penyaluran Penghapusan Komoditas Ekonomi Narkotik	"Menteri Desa, Pembangunan Daerah Tertinggal, dan Transmigrasi untuk: b. menetapkan prioritas penggunaan dana desa untuk Bantuan Langsung Tunai Desa dan program padat karya"
4	Penanggulangan TBC	Peraturan Presiden Republik Indonesia Nomor 67 Tahun 2021 tentang Penanggulangan Tuberkulosis	Telegram/arahan Kemendesa, Pembangunan Daerah Tertinggal, dan Transmigrasi : a. Sinergi/sinergi kebijakan pemanfaatan Dana Desa untuk percepatan Eliminasi TBC (Target tahun 2023: 1 (satu) kebijakan) b. Persentase desa yang mengalokasikan Dana Desa untuk intervensi percepatan Eliminasi TBC (Target tahun 2024: 80%)

PRIORITAS DANA DESA

KEMENTERIAN DESA, PEMBANGUNAN DAERAH TERTINGGAL, DAN TRANSMIGRASI
DIREKTORAT JENDERAL PEMBANGUNAN DESA DAN PERDESAAN

KEBUTUHAN DANA DESA SESUAI MANDAT/ARAHAN PRESIDEN UNTUK TAHUN 2024

No	Kegiatan	Regulasi	Arahan
5	Percepatan Penurunan Stunting	Peraturan Presiden Republik Indonesia Nomor 72 Tahun 2021 tentang Percepatan Penurunan Stunting Pasal 11 ayat (2)	a. "Pemerintah Desa mempertahankan penggunaan Dana Desa dalam mendukung penyelenggaraan Percepatan Penurunan Stunting" (Pasal 11 ayat 2) b. Kegiatan: melakukan penguatan sistem Penentauan dan Evaluasi terpadu Percepatan Penurunan Stunting. Keluaran (output): Persentase Pemerintah Desa yang memiliki kinerja baik dalam konvergensi Percepatan Penurunan Stunting (Target 90 % pada tahun 2024)
6	Dana Operasional Pemerintah Desa	Undang-Undang Republik Indonesia Nomor 28 Tahun 2022 tentang Anggaran Pendapatan dan Belanja Negara Tahun Anggaran 2023 huruf c	Dana Desa dialokasikan penggunaannya untuk : c. Dandroporasional Pemerintah Desa paling banyak 9% (tiga persen) dari pagu Dana Desa
7	Ketahanan Pangan	Surat Sekretaris Kabinet RI No.B-355 Seskab-PMK-08/2022 kepada Menteri Desa, PDT, dan Transmigrasi tentang Penyampaian Arahan Presiden terkait Pemanfaatan Dana Desa untuk Ketahanan Pangan	Dalam Rapat Terbatas tentang Pagu Anggaran Pendapatan dan Belanja Negara Tahun 2023 pada tanggal 25 Juli 2022, Presiden memberikan arahan terkait penggunaan Dana Desa untuk ketahanan pangan, yang antara: 1. Kaji strategi atau opsi penggunaan Dana Desa untuk urusan berkaitan dengan antisi pangan. Apabila pemanfaatan Dana Desa untuk krisi pangan dimungkinkan, maka penggunaan Dana Desa untuk infrastruktur desa agar diarahkan lebih cahaya dan efektif untuk ketahanan pangan.

PEDOMAN PENYALURAN BAGI HASIL PAJAK DAERAH DAN RETRIBUSI DAERAH

PERATURAN BUPATI GRESIK
NOMOR 1 TAHUN 2020
TENTANG
PERUBAHAN ATAS PERATURAN BUPATI NOMOR 6 TAHUN 2019 TENTANG PEDOMAN PENGALOKASIAN, PENYALURAN, PENGGUNAAN DAN PERTANGGUNGJAWABAN ALOKASI DANA DESA, BAGI HASIL PAJAK DAERAH DAN RETRIBUSI DAERAH

Pasal 11

Penggunaan Bagi Hasil Pajak Daerah dan Retribusi Daerah diprioritaskan untuk membiayai :

a. operasional pemungutan pajak daerah dan retribusi daerah di desa setempat;
b. Tunjangan jabatan kepala desa dan perangkat desa;
c. Belanja Bidang Penyelenggaraal pemerintahan lainnya, selain penyediaan belanja penghasilan tetap kepala desa dan BPD, BPJS Kesehatan, dan BPJS Ketenagakerjaan;
d. Belanja Bidang Pembinaan Kemasyarakatan; dan
e. Pensertifikatan Tanah Kas Desa.

PEDOMAN PENYALURAN ALOKASI DANA DESA

PERATURAN BUPATI GRESIK
NOMOR 3 TAHUN 2023
TENTANG
PERUBAHAN KETIGA ATAS PERATURAN BUPATI NOMOR 6 TAHUN 2019 TENTANG PEDOMAN PENGALOKASIAN, PENYALURAN, PENGGUNAAN DAN PERTANGGUNGJAWABAN ALOKASI DANA DESA, BAGI HASIL PAJAK DAERAH DAN RETRIBUSI DAERAH

1) Ketentuan dalam Pasal 5 ayat (3) dihapus, sehingga Pasal 5 berbunyi sebagai berikut:
(1) ADD diprioritaskan untuk membiayai penghasilan tetap Kepala Desa dan perangkat desa.
(2) Selain prioritas sebagaimana dimaksud pada ayat (1), ADD juga digunakan untuk :
a. Pembayaran tunjangan Pimpinan dan Anggota BPD;
b. Pembayaran iuran BPJS Kesehatan Kepala Desa dan Perangkat Desa yang secara langsung dipotong sebesar 1% (satu persen) dari Upah Minimum Kabupaten atau penghasilan tetap Kepala Desa/Perangkat Desa yang dipotong secara langsung Pejabat Pengelola Keuangan Daerah selaku BUD;
c. Pembayaraniuran BPJS Ketenagakerjaan kepala desa dan perangkat desa yang terdiri dari :
1) Jaminan Kecelakaan Kerja;
2) Jaminan Kematian; dan
3) Jaminan Hari Tua.

RKPDESA TAHUN 2024
DAN
DU RKPDESA TAHUN 2025





THANK YOU



PRIORITAS RENCANA KERJA PEMERINTAH DESA (RKP-DESA)
TAHUN 2024

DESA : **BANYUURIP**
KECAMATAN : **UJUNGPANGKAH**
KABUPATEN : **GRESIK**
PROVINSI : **JAWA TIMUR**

NO	Bidang	Sub Bidang	Kegiatan		Lokasi	Volume	Sasaran/ Manfaat	WAKTU PELAKSANAAN	Prakiraan Biaya dan Sumber Pembiayaan		Prakiraan Pola Pelaksanaan			Rencana pelaksanaan Kegiatan
									JML (Rp.)	Sumber Dana	Swa kelola	Kerja sama antar	Kerjasama Pihak	
a	b		c		d	e	f	g	h	i	j	k	l	m
1	**Bidang Penyelenggaraan Pemerintahan Desa**	Sub Bidang Penyelenggaraan Belanja Penghasilan Tetap, Tunjangan dan Operasional Pemerintahan Desa	1	Penyediaan Penghasilan Tetap dan Tunjangan Kepala Desa	Pemdes Banyuurip	1 OB	Peningkatan Kesejahteraan Kepala Desa	Jan-Des	90.000.000	ADD, PBH	√			Kaur Umum dan Tata Usaha
			2	Penyediaan Penghasilan Tetap dan Tunjangan Perangkat Desa	Pemdes Banyuurip	12 OB	Peningkatan Kesejahteraan Perangkat Desa	Jan-Des	548.400.000	ADD, PBH	√			Kaur Umum dan Tata Usaha
			3	Penyediaan Jaminan Sosial Bagi Kepala Desa dan Perangkat Desa	Pemdes Banyuurip	13 OB	Peningkatan Kesejahteraan Kepala Desa dan Perangkat Desa	Jan-Des	51.574.704	ADD, DLL	√			Kaur Umum dan Tata Usaha
			4	Penyediaan Operasional Pemerintah Desa (ATK, Honorarium PKPKD dan PPKD, Perlengkapan Perkantoran, Pakaian Dinas / Atribut, Listrik / Telpon, dll)	Pemdes Banyuurip	1 Paket	Peningkatan Kelancaran Pelayanan Publik	Jan-Des	47.164.296	ADD, PBH, DLL	√			Kaur Umum dan Tata Usaha
			5	Penyediaan Tunjangan BPD	Desa Banyuurip	9 OB	Peningkatan Kinerja Aparatur Ketua dan Anggota BPD	Jan-Des	74.400.000	ADD	√			Kaur Umum dan Tata Usaha
			6	Penyediaan Operasional BPD (Rapat - rapat (ATK , makan - minum, perlengkapan perkantoran, pakaian seragam, perjalanan dinas, listrik / Telpon, dll)	Desa Banyuurip	1 Paket	Peningkatan Kinerja Aparatur Ketua dan Anggota BPD	Jan-Des	8.000.000	ADD, DLL	√			Kaur Umum dan Tata Usaha
			7	Penyediaan Insentif/ Operasional RT/RW	Desa Banyuurip	47 RT/RW	Peningkatan Kinerja Aparatur RT/RW	Jan-Des	47.000.000	ADD,PBH	√			Kaur Umum dan Tata Usaha
			8	Penyediaan Operasional Pemerintah Desa yang Bersumber dari Dana Desa	Pemdes Banyuurip	1 Paket	Operasional Pemerintah Desa	Jan-Des	31.757.000	DDS	√			Kaur Umum dan Tata Usaha
			9	Tambahan Tunjangan Kepala Desa	Pemdes Banyuurip	1 OB	Peningkatan Kesejahteraan Kepala Desa	Jan-Des	16.800.000	PAD, DLL	√			Kaur Umum dan Tata Usaha

NO	Bidang	Sub Bidang	Kegiatan		Lokasi	Volume	Sasaran/ Manfaat	WAKTU PELAKSANAAN	Prakiraan Biaya dan Sumber Pembiayaan		Prakiraan Pola Pelaksanaan			Rencana pelaksanaan Kegiatan
									JML (Rp.)	Sumber Dana	Swa kelola	Kerjasama antar	Kerjasama Pihak	
			10	Tambahan Tunjangan Perangkat Desa	Pemdes Banyuurip	12 OB	Peningkatan Kesejahteraan Perangkat Desa	Jan-Des	46.800.000	DLL	√			Kaur Umum dan Tata Usaha
			11	Honorarium Staf Perangkat Desa	Pemdes Banyuurip	2 OB	Peningkatan Kesejahteraan Staff	Jan-Des	20.400.000	DLL	√			Kaur Umum dan Tata Usaha
			12	Lain-lain Sub Bidang Siltap dan Operasional Pemerintahan Desa (Admin Bank dan Pajak Bunga Bank)	Pemdes Banyuurip	1 Paket	Peningkatan Kelancaran Pelayanan Publik	Jan-Des	1.706.194	DLL	√			Kaur Umum dan Tata Usaha
			13	Lain-lain Sub Bidang Siltap dan Operasional Pemerintahan Desa (Peningkatan Kesejahteraan Aparatur Lembaga Pemerintahan Desa, THR (Kepala Desa, Sek. Desa, Perangkat Desa, BPD, LPMD, RT RW, Kader Desa, LINMAS))	Pemdes Banyuurip	150 Orang	Peningkatan Kedisiplinan Dan Peningkatan Pelaksanaan Tupoksi	Jan-Des	23.287.500	PAD	√			Kaur Umum dan Tata Usaha
		Sub Bidang Sarana dan Prasarana Pemerintahan Desa	1	Penyediaan Sarana/Aset Tetap Perkantoran/ Pemerintahan	Desa Banyuurip	1	Peningkatan Sarana dan Prasarana Pelayanan Publik	Jan-Des	4.500.000	DLL	√			Kasi Pemerintahan
		Sub Bidang Administrasi Kependudukan, pencatatan sipil, Statistik dan Kearsipan	1	Penyusunan, Pendataan, Pemutakhiran Profil Desa (Pendataan SIDI's Desa)	Pemdes Banyuurip	1 Paket	Peningkatan Validasi data Pemerintah Desa	Jan-Des	5.000.000	DDS	√			Kasi Pemerintahan
		Sub bidang Tata Praja Pemerintahan, Perencanaan, Keuangan dan Pelaporan	1	Penyelenggaraan Musyawarah Perencanaan Desa (MUSDES, MUSRENBANGDES)	Pemdes Banyuurip	1 Paket	Peningkatan Transparansi dan Trust Building, Penggalian Usulan Pemdes, BPD, dan Lembaga Desa Lainnya	Jan-Des	9.810.000	DLL	√			Kaur Perencanaan
			2	Penyelenggaraan Musyawarah Desa lainnya (MUSDUS, Rembug Warga, dll, yang bersifat Non -Reguler Sesuai Kebutuhan Desa)	Pemdes Banyuurip	1 Paket	Peningkatan Transparansi dan Trust Building, Penggalian Usulan Pemdes, BPD, dan Lembaga Desa Lainnya	Jan-Des	4.625.000	PAD	√			Kasi Pemerintahan

NO	Bidang	Sub Bidang	Kegiatan		Lokasi	Volume	Sasaran/ Manfaat	WAKTU PELAKSANAAN	Prakiraan Biaya dan Sumber Pembiayaan		Prakiraan Pola Pelaksanaan			Rencana pelaksanaan Kegiatan
									JML (Rp.)	Sumber Dana	Swa kelola	Kerja sama antar	Kerjas ama Pihak	
			3	Penyusunan Dokumen Perencanaan Desa (RKPDes)	Pemdes Banyuurip	1 Paket	Peningkatan Transparansi dan Trust Building, Penggalian Usulan Pemdes, BPD, dan Lembaga Desa Lainnya	Jan-Des	1.823.000	DLL	√			Kaur Perencanaan
			4	Penyusunan Dokumen Keuangan Desa (APBDes /APBDes Perubahan/ LPJ APBdes, dan Seluruh Dokumen terkait)	Pemdes Banyuurip	1 Paket	Peningkatan Transparansi dan Trust Building, Penggalian Usulan Pemdes, BPD, dan Lembaga Desa Lainnya	Jan-Des	10.540.000	DLL	√			Kaur Perencanaan
			5	Penyusunan Laporan Kepala Desa / Penyelenggaraan Pemerintahan Desa (LPPD, LKPPD)	Pemdes Banyuurip	1 Paket	Peningkatan Transparansi Pemerintah Desa	Jan-Des	5.072.500	DLL	√			Kasi Pemerintahan
			6	Pengembangan Sistem Informasi Desa (SID)	Desa Banyuurip	1 Paket	Peningkatan Sarana dan Prasarana Pelayanan Publik	Jan-Des	39.628.750	DDS	√			Kasi Pemerintahan
			7	Honorarium Operator Siskeudes, Prodeskel, SIPD, eHDW, Sipades, Adminduk	Pemdes Banyuurip	6 Orang	Peningkatan Kinerja Operator Desa	Jan-Des	13.600.000	ADD, DDS	√			Kaur Perencanaan
		Sub Bidang Pertanahan	1	Administrasi Pajak Bumi dan Bangunan (PBB)/ Honor Petugas Penarik Pajak	Desa Banyuurip	3047 Objek Pajak	Peningkatan Perolehan Wajib Pajak	Jan-Des	7.617.500	PBH	√			Kasi Pemerintahan
Jumlah perbidang 1									**1.109.506.444**					

NO	Bidang	Sub Bidang		Kegiatan	Lokasi	Volume	Sasaran/ Manfaat	WAKTU PELAKSANAAN	Prakiraan Biaya dan Sumber Pembiayaan		Prakiraan Pola Pelaksanaan			Rencana pelaksanaan Kegiatan
									JML (Rp.)	Sumber Dana	Swa kelola	Kerja sama antar	Kerjasama Pihak	
2	**Bidang Pelaksanaan Pembangunan desa**	*Sub Bidang Pendidikan*	1	Penyelenggaraan PAUD Milik Desa	PAUD Chandra Kirana	1 Paket	Peningkatan Sarpras Infrastruktur Desa	Jan-Des	10.757.900	DDS	√			Kasi Pelayanan
		Sub Bidang Kesehatan	1	Penyelenggaraan Posyandu (Honor Kader Posyandu)	Desa Banyuurip	1 Paket	Peningkatan SDM Warga dan Masyarakat Desa	Jan-Des	30.000.000	DDS	√			Kasi Pelayanan
			2	Penyelenggaraan Posyandu (Makanan Tambahan Posyandu - Balita dan Lansia)	Desa Banyuurip	1 Paket	Peningkatan SDM Warga dan Masyarakat Desa	Jan-Des	10.000.000	DDS	√			Kasi Pelayanan
			3	Penyelenggaraan Posyandu (Penyuluhan Pencegahan dan Penanggulangan Stunting/ Rembug Stunting)	Desa Banyuurip	1 Paket	Peningkatan SDM Warga dan Masyarakat Desa	Jan-Des	4.502.100	DDS	√			Kasi Pelayanan
			4	Penyuluhan dan Pelatihan Bidang Kesehatan (Penyuluhan Pencegahan Narkoba)	Desa Banyuurip	1 Paket	Peningkatan SDM Warga dan Masyarakat Desa	Jan-Des	3.000.000	DDS	√			Kasi Pelayanan
			5	Penyelenggaraan Desa Siaga Kesehatan (Pencegahan dan Penanggulangan Covid-19)	Desa Banyuurip	1 Paket	Peningkatan Sarpras Desa Siaga	Jan-Des	5.000.000	DDS	√			Kasi Kesra
			6	Penyelenggaraan Desa Siaga Kesehatan (Penyuluhan tentang TBC)	Desa Banyuurip	1 Paket	Peningkatan SDM Warga dan Masyarakat Desa	Jan-Des	2.000.000	DDS	√			Kasi Pelayanan
		Sub Bidang Pekerjaan Umum dan Penataan Ruang	1	Pengerasan Jalan Lingkungan Permukiman (Bpk. Sueb)	Bangsalsari RT 03/RW 02	215 M x 2,5 M x 0,30 M	Peningkatan Sarpras Infrastruktur Desa	Jan-Des	26.023.750	DDS	√			Kasi Kesra
			2	Pembangunan Jalan Lingkungan Paving	Mulyosari RT 04/RW 03	300 M x 2,70 M	Peningkatan Sarpras Infrastruktur Desa	Jan-Des	150.000.000	BK Kab	√			Kasi Kesra
			3	Pembangunan Jalan Lingkungan Paving (Depan Asrofi)	Mulyosari RT 03/RW 03	116 M x 3 M x 0,06	Peningkatan Sarpras Infrastruktur Desa	Jan-Des	53.522.250	DDS	√			Kasi Kesra

NO	Bidang	Sub Bidang	Kegiatan		Lokasi	Volume	Sasaran/ Manfaat	WAKTU PELAKSANAAN	Prakiraan Biaya dan Sumber Pembiayaan		Prakiraan Pola Pelaksanaan			Rencana pelaksanaan Kegiatan
									JML (Rp.)	Sumber Dana	Swa kelola	Kerja sama antar	Kerjasama Pihak	
			4	Pembangunan Jalan Lingkungan Paving (Sukarti)	Mulyosari RT 04/RW 03	65 M x 2,70 M x 0,06 M	Peningkatan Sarpras Infrastruktur Desa	Jan-Des	28.878.800	DDS	√			Kasi Kesra
			5	Pembangunan Jalan Lingkungan Paving dan Jembatan ke Makam	Banyulegi RT 03/ RW 05	200 M x 2,75 M ; 4 M x 6 M	Peningkatan Sarpras Infrastruktur Desa	Jan-Des	150.000.000	BK Kab	√			Kasi Kesra
			6	Pembangunan Jalan Lingkungan Pemukiman Paving (Bu Winda)	Banyulegi RT 04/ RW 04	112 M x 2,70 M x 0,06 M	Peningkatan Sarpras Infrastruktur Desa	Jan-Des	48.210.700	DDS	√			Kasi Kesra
			7	Pengerasan Jalan Lingkungan Pemukiman (Jalaluddin)	Banyulegi RT 04/ RW 04	215 M x 2,5 M x 0,30 M	Peningkatan Sarpras Infrastruktur Desa	Jan-Des	19.159.000	DDS	√			Kasi Kesra
			8	Pembangunan Jalan Lingkungan Paving	Kaklak RT 01/RW 07	200 M x 2,70 M x 0,06 M	Peningkatan Sarpras Infrastruktur Desa	Jan-Des	85.825.450	DDS	√			Kasi Kesra
			9	Pembangunan Jalan Lingkungan Paving (Bpk. H.Rodhi)	Bondot RT 04/RW 11	100 M x 2,5 M x 0,06 M	Peningkatan Sarpras Infrastruktur Desa	Jan-Des	43.199.800	DDS	√			Kasi Kesra
			10	Pembangunan Pengerasan Jalan Usaha Tani (JUT) - Masru'ah	Bangsalsari RT 01/RW 01	400 M x 3 M x 0,40 M	Peningkatan Sarpras Infrastruktur Desa	Jan-Des	200.000.000	BK Kab	√			Kasi Kesra
			11	Pembangunan Pengerasan Jalan Usaha Tani (JUT) - H. Sual/ Samawi	Bangsalsari RT 01/RW 02	400 M x 3 M x 0,40 M	Peningkatan Sarpras Infrastruktur Desa	Jan-Des	200.000.000	BK Kab	√			Kasi Kesra
			12	Pembangunan Drainase Masjid Bangsalsari	Bangsalsari RT 02/RW 01	64 M x 0,40 M x 0,75 M	Peningkatan Sarpras Infrastruktur Desa	Jan-Des	68.829.250	DDS	√			Kasi Kesra
			13	Pembangunan Drainase (Bpk. Mail)	Bangsalsari RT 01/RW 01	40 M x 0,75 M x 0,75 M	Peningkatan Sarpras Infrastruktur Desa	Jan-Des	16.814.100	DDS	√			Kasi Kesra
			14	Pembangunan Drainase dan Tutup Drainase (Pertigaan Makam)	Bondot RT 03/RW 11	170 M x 0,80 M x 1 M	Peningkatan Sarpras Infrastruktur Desa	Jan-Des	200.000.000	BK Kab	√			Kasi Kesra

NO	Bidang	Sub Bidang	Kegiatan		Lokasi	Volume	Sasaran/ Manfaat	WAKTU PELAKSANAAN	Prakiraan Biaya dan Sumber Pembiayaan		Prakiraan Pola Pelaksanaan			Rencana pelaksanaan Kegiatan
									JML (Rp.)	Sumber Dana	Swa kelola	Kerja sama antar	Kerjasama Pihak	
			15	Pembangunan Rehab Tutup Cor Uditch Dusun Bondot RT 03 RW 10	Bondot RT 03/RW 10	0,60 M x 0,60 M x 10 Bh	Peningkatan Sarpras Infrastruktur Desa	Jan-Des	7.004.750	DDS	√			Kasi Kesra
			16	Pembangunan Balai Dusun	Mulyosari RT 03/ RW 03	6 M x 12 M	Peningkatan Sarpras Infrastruktur Desa	Jan-Des	200.000.000	BK Kab	√			Kasi Kesra
			17	Pembangunan/ Rehab Pendopo Balai Desa	Kantor Desa/ Pendopo Balai Desa	13 M x 13 M	Peningkatan Sarana dan Prasarana Pelayanan Publik	Jan-Des	200.000.000	BK Kab	√			Kasi Kesra
			18	Pembangunan Gapura	Bondot RT 03/RW 09	2 M x 2 M x 9 M ; 2	Peningkatan Sarpras Infrastruktur Desa	Jan-Des	100.000.000	BK Kab	√			Kasi Kesra
			19	Pembangunan Sarana & Prasarana Olahraga Milik Desa (Lapangan Futsal)	Kaklak RT 01/RW 07	20 M x 30 M	Peningkatan Sarpras Infrastruktur Desa	Jan-Des	100.000.000	BK Kab	√			Kasi Kesra
		Sub Bidang Kawasan Permukiman	1	Dukungan Pelaksanaan Program Pembangunan/ Rehab Rumah Tidak Layak Huni (Cakin)	RTBM Banyuurip	3 KPM	Peningkatan Sarpras RTBM Tak Layak Huni	Jan-Des	100.000.000	BK Kab	√			Kasi Kesra
			2	Pembangunan Ruang Terbuka Hijau (Depan Pertokoan/ Lapangan Sepak Bola)	Kaklak RT 01/RW 07	20 M x 50 M	Peningkatan Sarpras Infrastruktur Desa	Jan-Des	200.000.000	BK Kab	√			Kasi Kesra
			3	Pembangunan Penerangan Jalan Desa	Banyuurip - Cangaan	18 Titik	Peningkatan Sarpras Infrastruktur Desa	Jan-Des	45.000.000	BK Kab	√			Kasi Pemerintahan
		Sub Bidang Pariwisata	1	Pembangunan Sarana Prasarana Pariwisata Desa (Pembangunan rehab Jogging Track Ekowisata BMC)	BMC	1,5 x 350	Peningkatan Sarpras Pariwisata Desa	Jan-Des	200.000.000	BK Kab	√			Kasi Kesra
								Jumlah Perbidang 2	**2.507.727.850**					
3	**Bidang Pembinaan Kemasyarakatan**	*Sub Bidang Ketenteraman, Ketertiban Umum, dan Perlindungan Masyarakat*	1	Koordinasi Pembinaan Ketentraman, Ketertiban, dan Perlindungan Masyarakat (dengan masyarakat/instansi pemerintahan daerah, dll) Skala Lokal Desa	Desa	1 Paket	Anggota LINMAS	Jan-Des	1.500.000	PAD	√			Kasi Pemerintahan
			2	Penguatan dan Peningkatan Kapasitas Linmas	Desa	1 Paket	Peningkatan SDM Anggota LINMAS	Jan-Des	6.500.000	PAD	√			Kasi Pemerintahan

NO	Bidang	Sub Bidang		Kegiatan	Lokasi	Volume	Sasaran/ Manfaat	WAKTU PELAKSANAAN	Prakiraan Biaya dan Sumber Pembiayaan		Prakiraan Pola Pelaksanaan			Rencana pelaksanaan Kegiatan
									JML (Rp.)	Sumber Dana	Swa kelola	Kerjasama antar	Kerjasama Pihak	
		Sub Bidang Kebudayaan dan Keagamaan	1	Penyelenggaraan Festival Kesenian, Adat/Kebudayaan, dan Keagamaan (Perayaan Hari Kemerdekaan, Hari Besar Keagamaan, dll) Tingkat Desa	Desa	1 Paket	Warga Masyarakat	Jan-Des	12.000.000	DLL	√			Kasi Pelayanan
			2	Insentif Modin Desa	Desa	4 Org	Modin Desa	Jan-Des	1.000.000	DLL	√			Kasi Pelayanan
		Sub Bidang Kepemudaan dan Olahraga	1	Pembinaan Karang Taruna	Desa	1 Paket	Pemuda Pemudi Karang Taruna	Jan-Des	15.000.000	PBH	√			Kasi Pelayanan
		Sub Bidang Kelembagaan Masyarakat	1	Pembinaan LPMD	Desa	1 Paket	LPMD	Jan-Des	1.500.000	PAD	√			Kasi Pelayanan
			2	Pembinaan PKK	Desa	1 Paket	Anggota PKK dan Warga Masyarakat	Jan-Des	15.000.000	ADD, PBH, DLL	√			Kasi Pelayanan
			3	Bulan Bhakti Gotong Royong	Desa	1 Paket	Warga Masyarakat	Jan-Des	8.500.000	PAD	√			Kasi Pelayanan
			4	Penguatan Kapasitas RT, RW dan Lembaga Desa Lainnya	Desa	1 Paket	Peningkatan Kapasitas Aparatur Desa	Jan-Des	15.000.000	PBH	√			Kasi Pelayanan
								Jumlah perbidang 3	**76.000.000**					
4	**Bidang Pemberdayaan Masyarakat**	*Sub Bid Pertanian dan Peternakan*	1	Penguatan Ketahanan Pangan Nabati dan Hewani	Desa	1 Paket	Ketahanan Pangan di Desa	Jan-Des	211.718.400	DDS	√			Kasi Kesra
		Sub Bid Kelautan	1	Pengerukan Kali Proyek TPI	Kali Proyek TPI Banyulegi	2000 M x 6 M x 1,5 M	Peningkatan Sarpras Infrastruktur Desa	Jan-Des	200.000.000	BK Kab	√			Kasi Kesra
			2	Pengurukan/ Perhasan TPI	Bangsalsari RT 01/RW 01	6 M x 12 M x 2,5 M	Peningkatan Sarpras Infrastruktur Desa	Jan-Des	28.555.000	DLL (Pihak III)	√			Kasi Kesra
		Sub Bidang Peningkatan Kapasitas Aparatur Desa	1	Peningkatan Kapasitas Kepala Desa	Desa	1 Orang	Peningkatan SDM Kepala Desa	Jan-Des	3.800.000	DLL	√			Kasi Pemerintahan
			2	Peningkatan Kapasitas Perangkat Desa	Desa	12 Orang	Peningkatan SDM Perangkat Desa	Jan-Des	36.300.000	DLL	√			Kasi Pemerintahan
			3	Peningkatan Kapasitas BPD	Desa	9 Orang	Peningkatan SDM BPD	Jan-Des	27.300.000	PBH, DLL	√			Kasi Pemerintahan

NO	Bidang	Sub Bidang		Kegiatan	Lokasi	Volume	Sasaran/ Manfaat	WAKTU PELAKSANAAN	Prakiraan Biaya dan Sumber Pembiayaan		Prakiraan Pola Pelaksanaan			Rencana pelaksanaan Kegiatan
									JML (Rp.)	Sumber Dana	Swa kelola	Kerja sama antar	Kerjasama Pihak	
		Sub Bidang Pemberdayaan Perempuan, Perlindungan Anak, dan Keluarga	1	Penyodisan Iuran Jaminan Sosial Ketenagakerjaan Pekerja Rentan (JKK dan JKN)	Desa	100 Orang	Jaminan Kecelakaan Kerja dan Kematian Bagi Pekerja Rentan	Jan-Des	20.160.000	DDS	√			Kasi Kesra
		Sub Bidang Dukungan Penanaman Modal	2	Penguatan Permodalan BUMDes	BUMDES Banyuurip	1 Paket	Peningkatan Perekonomian di Desa	Jan-Des	20.000.000	DDS	√			Kasi Kesra
Jumlah Perbidang 4									**547.833.400**					
5	**Bidang Penanggulangan Bencana, Darurat dan Mendesak**	*Sub Bidang Penanggulangan Bencana*	1	Kegiatan Penanggulangan Bencana	Desa	1 Paket	Warga Masyarakat	Jan-Des	-	DDS	√			Kasi Kesra
		Sub Bidang Keadaan Darurat	2	Penanganan Keadaan Darurat	Desa	1 Paket	Warga Masyarakat	Jan-Des	-	DDS	√			Kasi Kesra
		Sub Bidang Keadaan Mendesak	3	Penanganan Keadaan Mendesak (BLT Dana Desa) Penanggulangan Kemiskinan Ekstrem	Desa	74 KPM	Warga Masyarakat	Jan-Des	266.400.000	DDS	√			Kasi Kesra
Jumlah Perbidang 5									**266.400.000**					
JUMLAH SELURUH BIDANG									**4.507.467.694**					

Mengetahui,
KEPALA DESA BANYUURIP

IHSANUL HARIS, S. Pd.

Banyuurip, 22 September 2023
Disusun oleh,
Tim Penyusun RKP Desa

M. BISRUL KHAFID, S. IP.

Mengetahui,
BPD Desa Banyuurip

SUPANDI SHAFAR

RENCANA KERJA PEMERINTAH DESA (RKP-DESA) YANG BELUM TERDANAI
TAHUN 2024

DESA : **BANYUURIP**
KECAMATAN : **UJUNGPANGKAH**
KABUPATEN : **GRESIK**
PROVINSI : **JAWA TIMUR**

NO	Bidang	Sub Bidang	Kegiatan		Lokasi	Volume	Sasaran/ Manfaat	WAKTU PELAKSANAAN	Prakiraan Biaya dan Sumber		Prakiraan Pola			Rencana pelaksanaan Kegiatan
									JML (Rp.)	Sumber Dana	Swa kelola	Kerja sama antar	Kerjasama Pihak	
a	b		c		d	e	f	g	h	i	j	k	l	m
1	**Bidang Penyelenggaraan Pemerintahan Desa**	Sub Bidang Penyelenggaraan Belanja Penghasilan Tetap, Tunjangan dan Operasional Pemerintahan Desa	1	Biaya Perjalanan Dinas	Pemdes Banyuurip	1 Paket	Peningkatan Kelancaran Pelayanan Publik	Jan-Des	5.000.000	DLL	√			Kaur Umum dan Tata Usaha
		Sub bidang Tata Praja Pemerintahan, Perencanaan, Keuangan dan Pelaporan	1	Penyusunan Kebijakan Desa (Perdes/Perkades,dll - Di luar dokumen Rencana Pembangunan/Keuangan)	Desa Banyuurip	1 Paket	Peningkatan Transparansi dan Trust Building, Penggalian Usulan Pemdes, BPD, dan Lembaga Desa Lainnya	Jan-Des	5.054.000	DLL	√			Kasi Pemerintahan
		Sub Bidang Pertanahan	1	Pengadaan Sertifikat Massal	Desa Banyuurip	1 Paket	Legalitas pertanahan	Jan-Des	10.000.000	Pihak III	√			Kasi Pemerintahan
								Jumlah perbidang 1	**20.054.000**					
2	**Bidang Pelaksanaan Pembangunan desa**	*Sub Bidang Pendidikan*	1	Pengelolaan Perpustakaan Milik Desa (Pengadaan buku bacaan, Honor, Taman Baca)	Perpustakaan Gemar Membaca	1 Paket	Peningkatan Sarpras Infrastruktur Desa	Jan-Des	5.000.000	DDS	√			Kasi Pelayanan
		Sub Bidang Kesehatan	1	Pembangunan Prasarana Posyandu (Pembangunan Gedung Posyandu)	Bondot RT 02/ RW 09	10 M x 20 M	Peningkatan Sarpras Infrastruktur Desa	Jan-Des	150.000.000	BK	√			Kasi Kesra
			2	Pengadaan Alat Kesehatan (Alat pemeriksaan kolesterol/gula darah/asam urat, Alat pemeriksa tensi, timbangan badan)	Desa Banyuurip	1 Paket	Peningkatan Sarpras Infrastruktur Desa	Jan-Des	20.000.000	DDS	√			Kasi Pelayanan

NO	Bidang	Sub Bidang		Kegiatan	Lokasi	Volume	Sasaran/ Manfaat	WAKTU PELAKSANAAN	Prakiraan Biaya dan Sumber		Prakiraan Pola			Rencana pelaksanaan Kegiatan
									JML (Rp.)	Sumber Dana	Swa kelola	Kerja sama antar	Kerjasama Pihak	
		Sub Bidang Pekerjaan Umum dan Penataan Ruang	1	Pembangunan Drainase	Bangsalsari RT 02/RW 01	0,5 M x 1 M x 140 M	Peningkatan Sarpras Infrastruktur Desa	Jan-Des	200.000.000	DDS	√			Kasi Kesra
			2	Pembangunan Drainase (Musholah Nurul Islam)	Bangsalsari RT 02/RW 02	0,6 M x 1 M x 200 M	Peningkatan Sarpras Infrastruktur Desa	Jan-Des	300.000.000	DDS	√			Kasi Kesra
			3	Rehabilitasi Jalan Lingkungan Paving (Gowaru ke Barat)	Mulyosari RT 01/RW 03	200 M x 2,5 M	Peningkatan Sarpras Infrastruktur Desa	Jan-Des	200.000.000	BK Kab	√			Kasi Kesra
			4	Pembangunan TPT	Mulyosari RT 01/RW 03	60 M x 0,75 M	Peningkatan Sarpras Infrastruktur Desa	Jan-Des	100.000.000	DDS	√			Kasi Kesra
			5	Pembangunan Jalan Lingkungan Paving (Mbak Sri)	Mulyosari RT 02/RW 03	50 M x 2 M	Peningkatan Sarpras Infrastruktur Desa	Jan-Des	15.000.000	DDS	√			Kasi Kesra
			6	Pembangunan Jalan Lingkungan Paving (Depan Qodim)	Mulyosari RT 02/RW 03	50 M x 3 M	Peningkatan Sarpras Infrastruktur Desa	Jan-Des	22.500.000	DDS	√			Kasi Kesra
			7	Pembangunan Jalan Lingkungan Paving (Jarwo)	Mulyosari RT 04/RW 03	40 M x 3 M	Peningkatan Sarpras Infrastruktur Desa	Jan-Des	18.000.000	DDS	√			Kasi Kesra
			8	Pembangunan Drainase Jalan Nglajar	Mulyosari RT 02/RW 03	0.50 M x 0.40 M x 213 M	Peningkatan Sarpras Infrastruktur Desa	Jan-Des	300.000.000	BK Kab	√			Kasi Kesra
			9	Pembangunan Rehabilitasi Jalan Lingkungan Permukiman Paving (Jamaluddin)	Banyulegi RT 01/ RW 05	120 M x 3 M	Peningkatan Sarpras Infrastruktur Desa	Jan-Des	45.000.000	DDS	√			Kasi Kesra
			10	Rehabilitasi Jalan Lingkungan Paving	Banyulegi RT 02/ RW 04	215 M x 2,5 M	Peningkatan Sarpras Infrastruktur Desa	Jan-Des	67.187.000	DDS	√			Kasi Kesra
			11	Pengerasan Jalan Lingkungan Permukiman	Banyulegi RT 02/ RW 04	92 M x 4 M	Peningkatan Sarpras Infrastruktur Desa	Jan-Des	34.960.000	DDS	√			Kasi Kesra

NO	Bidang	Sub Bidang		Kegiatan	Lokasi	Volume	Sasaran/ Manfaat	WAKTU PELAKSANAAN	Prakiraan Biaya dan Sumber		Prakiraan Pola			Rencana pelaksanaan Kegiatan
									JML (Rp.)	Sumber Dana	Swa kelola	Kerja sama antar	Kerjasama Pihak	
			12	Pengerasan Jalan Lingkungan Permukiman	Banyulegi RT 03/ RW 04	63 M x 4 M	Peningkatan Sarpras Infrastruktur Desa	Jan-Des	23.940.000	DDS	√			Kasi Kesra
			13	Rehabilitasi Jalan Lingkungan Permukiman Paving	Kaklak RT 02,03/RW 08	100 M x 2,5 M	Peningkatan Sarpras Infrastruktur Desa	Jan-Des	37.500.000	DDS	√			Kasi Kesra
			14	Pembangunan Drainase Jalan Pasar Desa	Kaklak RT 01/RW 07	0,40 M x 0,40 M x 83 M	Peningkatan Sarpras Infrastruktur Desa	Jan-Des	124.500.000	DDS	√			Kasi Kesra
			15	Pembangunan Tutup Cor Drainase	Kaklak RT 02,03 /RW 07	0,50 M x 150 M	Peningkatan Sarpras Infrastruktur Desa	Jan-Des	150.000.000	DDS	√			Kasi Kesra
			16	Pembangunan Jalan Lingkungan Paving	Bondot RT 04/RW 09	60 M x 2,5 M	Peningkatan Sarpras Infrastruktur Desa	Jan-Des	22.500.000	DDS	√			Kasi Kesra
			17	Rehabilitasi Drainase dan Tutup Drainase (Perbaikan Drainase dan Penggantian Tutup Drainase)	Bondot RT 03/RW 10	5 Titik	Peningkatan Sarpras Infrastruktur Desa	Jan-Des	25.000.000	DDS	√			Kasi Kesra
			18	Pembangunan Sarana Prasarana Olahraga Atletik (di Lapangan Sepak Bola)	Kaklak RT 01/RW 07	74 M x 110 M	Peningkatan Sarpras Infrastruktur Desa	Jan-Des	200.000.000	BK Kab	√			Kasi Kesra
		Sub Bidang Perhubungan, Komunikasi, dan Informatika	2	Pembangunan Penerangan Jalan Desa	Banyuurip - Gosari	20 Titik	Peningkatan Sarpras Infrastruktur Desa	Jan-Des	50.000.000	BK Kab	√			Kasi Pemerintahan
		Sub Bidang Kehutanan dan Lingkungan Hidup	1	Kegiatan Pelestarian Lingkungan Desa (Penghijauan, Terasering, Pemeliharaan Mangrove, dll) dan infrastruktur pendukung lainnya	Desa Banyuurip	1 Paket	Pelestarian Lingkungan Hidup	Jan-Des	200.000.000	DLL (Phk III)	√			Kasi Kesra
		Sub Bidang Perhubungan, Komunikasi, dan Informatika	1	Penyelenggaraan Informasi Publik Desa (Poster, Baliho, dll) - Papan Informasi Lembaga Pemerintah Desa	Desa Banyuurip	1 Paket	Peningkatan Sarpras Informasi Publik Desa	Jan-Des	5.000.000	PBH/DLL	√			Kasi Pemerintahan
	Jumlah Perbidang 2								**2.316.087.000**					

NO	Bidang	Sub Bidang	Kegiatan		Lokasi	Volume	Sasaran/ Manfaat	WAKTU PELAKSANAAN	Prakiraan Biaya dan Sumber		Prakiraan Pola			Rencana pelaksanaan Kegiatan
									JML (Rp.)	Sumber Dana	Swa kelola	Kerja sama antar	Kerjasama Pihak	
3	**Bidang Pembinaan Kemasyarakatan**	*Sub Bidang Kelembagaan Masyarakat*	1	Pembinaan dan Peningkatan Aparatur Pemerintahan Desa (LPMD, RT / RW, Kader Desa)	Desa	1 Paket	Peningkatan Kapasitas Aparatur Desa	Jan-Des	50.000.000	PAD/ DLL	√			Kasi Pelayanan
	Jumlah perbidang 3								**50.000.000**					
4	**Bidang Pemberdayaan Masyarakat**	*Sub Bidang Koperasi, Usaha Mikro Kecil dan Menengah (UMKM)*	1	Pelatihan Manajemen Pengelolaan UMKM	Desa	1 Paket	UMKM Desa	Jan-Des	50.000.000	DLL (Pbk III)	√			Kasi Kesra
		Sub Bidang Dukungan Penanaman Modal	1	Pembangunan / Rehabilitasi Sarana Prasarana BUMDes dan infrastruktur pendukung lainnya	BUMDES Banyuurip	1 paket	Peningkatan Sarpras Infrastruktur Desa	Jan-Des	100.000.000	DLL (Pbk III)	√			Kasi Kesra
		Sub Bidang Perdagangan dan Perindustrian	1	Pembangunan Rehab Lapak Kios / Pasar Desa	Pasar Desa Banyuurip	3 x 5 x 8 Lokal	Peningkatan Sarpras Infrastruktur Desa	Jan-Des	200.000.000	DLL (Pbk III)	√			Kasi Kesra
	Jumlah Perbidang 4								**350.000.000**					
5	**Bidang Penanggulangan Bencana, Darurat dan Mendesak**													
	Jumlah Perbidang 5								-					
	JUMLAH SELURUH BIDANG								**2.736.141.000**					

Banyuurip, 22 September 2023
Disusun oleh:
Tim Penyusun RKP Desa

M. BISRUL KHAFID, S. IP.

Mengetahui,
KEPALA DESA BANYUURIP

IHSANUL HARIS, S. Pd.

Mengetahui,
BPD Desa Banyuurip

SUPANDI SHAFAR

DAFTAR USULAN RKP DESA (DU-RKP) 2025
TAHUN 2025

DESA : BANYUURIP
KECAMATAN : UJUNGPANGKAH
KABUPATEN : GRESIK
PROVINSI : JAWA TIMUR

No	Bidang/ Jenis Kegiatan			Lokasi	Volume	Sasaran/ Manfaat	Pencapaian SDGs Desa No.... (Pilih SDGs yang sesuai)	Prakiraan Waktu Pelaksanaan	Prakiraan Biaya dan Sumber Dana
	Bidang		Jenis Kegiatan						Jumlah (Rp)
1	Penyelenggaraan Pemerintahan Desa								
								Jumlah Per Bidang 1	-
2	Pembangunan Desa	1	Pembangunan Gedung Edukasi Mangrove Ekowisata BMC	Area Ekowisata BMC	6 x 8 M	Peningkatan Sarana Prasarana Ekowisata BMC	SDGs ke-9	Jan-Des	20€.000.000
		2	Pembangunan Tower (Pos Pantau) Ekowisata Mngrove Pembangunan GAZEBO Ekowisata BMC	Area Ekowisata BMC	4 x 4 x 10 M	Peningkatan Sarana Prasarana Ekowisata BMC	SDG's ke-9	Jan-Des	20€.000.000
		3	Pembangunan Embung / Waduk Desa	Dusun Mulyosari Rt 04 RW 03	50 x 5 M	Peningkatan Sarana Prasarana Infrastruktur Desa	SDG's ke-9	Jan-Des	20€.000.000
		4	Pembangunan Lanjutan Sarana Olah Raga (SOR)	Dusun Kaklak RT 01 RW 07	20 x 30 M	Peningkatan Sarana Prasarana Infrastruktur Desa	SDG's ke-9	Jan-Des	20€.000.000
		5	Pembangunan Paving Jalan Tambak Desa	Jalan Tambak Desa	300 x 3 M	Peningkatan Sarana Prasarana Infrastruktur Desa	SDG's ke-9	Jan-Des	20€.000.000
		6	Pembangunan Lanjutan Dreinase Jalan Tambak Desa	Jalan Tambak Desa	200 x 2 M	Peningkatan Sarana Prasarana Infrastruktur Desa	SDG's ke-9	Jan-Des	20€.000.000
		7	Pembangunan Tandon Air HIPPAM	Tanah Kas Desa Dusun Mulyosari	3 x 3 x 10 M	Peningkatan Sarana Prasarana Infrastruktur Desa	SDG's ke-9	Jan-Des	20€.000.000
		8	Pembangunan Gapura Desa	Pertigaan Dusun Bondot RT 03 RW 09	2 x 6 x 6 M	Peningkatan Sarana Prasarana Infrastruktur Desa	SDG's ke-9	Jan-Des	10€.000.000
		9	Pembangunan Jalan Usaha Tani (JUT) Dsn. Bangsalsari RT 01 RW 01	Dsn. Bangsalsari RT 001 RW 001	300 x 3 M	Peningkatan Sarana Prasarana Infrastruktur Desa	SDGs ke-9	Jan-Des	20€.000.000
		10	Pembangunan Pendopo Balai Desa	Dusun Kaklak RT 01 RW 07	13 x 13 M	Peningkatan Sarana Prasarana Infrastruktur Desa	SDGs ke-9	Jan-Des	30€.000.000

		11	Pengerukan Kali Proyek TPI Tambatan Perahu	Jl Kali Proyek TPI	6 x 3000 M	Peningkatan Sarana Prasarana Infrastruktur Desa	SDGs ke-9	Jan-Des	300.000.000
		12	Pembangunan Ruang Terbuka Hijau	Dusun Kaklak RT 01 RW 07	20 x 40 M	Peningkatan Sarana Prasarana Infrastruktur Desa	SDGs ke-9	Jan-Des	200.000.000
		13	Pengadaan Solar Cell Pemakaman Umum	Pemakaman Umum Desa	5 Pkt	Peningkatan Sarana Prasarana Infrastruktur Desa	SDGs ke-9	Jan-Des	200.000.000
								Jumlah Per Bidang 2	**2.700.000.000**
3	Pembinaan Kemasyarakatan								
								Jumlah Per Bidang 3	-
4	Pemberdayaan Masyarakat	1	Pembangunan Lanjutan Gedung BUMDes	TKD Dsn. Bondot RT 02 RW 09	15 x 10 M	Peningkatan Sarana Prasarana Infrastruktur Perekonomian Desa	SDG's ke-8	Jan-Des	200.000.000
		2	Pembangunan/ Rehabilitasi Pasar Desa	Dusun Kaklak RT 01 RW 07	15 x 10 M	Peningkatan Sarana Prasarana Infrastruktur Perekonomian Desa	SDG's ke-8	Jan-Des	200.000.000
								Jumlah Per Bidang 4	**400.000.000**
5	Bidang Penanggulangan Bencana, Darurat dan Mendesak								
								Jumlah Per Bidang 5	-
								JUMLAH TOTAL	**3.100.000.000**

Mengetahui
Kepala Desa Banyuurip

IHSANUL HARIS, S. Pd.

Banyuurip, 22 September 2023
Tim Penyusun RKPDes

M. BISRUL KHAFID, S. IP.

Mengetahui
BPD Desa Banyuurip

SUYANDI SHAFAR

DAFTAR USULAN BANSOS APBN, APBD PROPINSI, APBD KABUPATEN (DU-RKP 2025)
TAHUN 2025

DESA : Banyuurip
KECAMATAN : Ujungpangkah
KABUPATEN : Gresik
PROVINSI : Jawa Timur

No	Nama, Alamat		Santunan Janda / Anak Yatim / Bea Siswa/ Rumah Gakin	Volume	Sasaran/ Manfaat	Pencapaian SDGs Desa No.... (Pilih SDGs yang sesuai)	Prakiraan Waktu Pelaksanaan	Prakiraan Biaya dan Sumber Dana
								Jumlah (Rp)
1	MIFTAHUL IMAH	Dsn. Bangsalsari RT 001 / RW 001	Rehabilitasi Rumah Gakin	1 Paket	Bantuan Kepada Rumah Tidak Layak Huni	SDG's ke 1, 10, 11	Jan - Des	30.000.000
2	ABDUL JALIL	Dsn. Kaklak RT 001 / RW 007	Rehabilitasi Rumah Gakin	1 Paket	Bantuan Kepada Rumah Tidak Layak Huni	SDG's ke 1, 10, 11	Jan - Des	30.000.000
1	MUH. KENZO ATTAYA RAMADHAN	Dusun Bangsalsari RT 01 RW 01	Santunan Anak Yatim	1 Orang	Santunan Anak Yatim/Piatu	SDG's ke 1, 10, 11	Jan - Des	200.000
2	ESA KHARNA YUSRIF	Dusun Bangsalsari RT 02 RW 01	Santunan Anak Yatim	1 Orang	Santunan Anak Yatim/Piatu	SDG's ke 1, 10, 11	Jan - Des	200.000
3	FANDI ACHMAD	Dusun Bangsalsari RT 02 RW 01	Santunan Anak Yatim	1 Orang	Santunan Anak Yatim/Piatu	SDG's ke 1, 10, 11	Jan - Des	200.000
4	AKMALUN NI'AM MASYHURI	Dusun Bangsalsari RT 03 RW 01	Santunan Anak Yatim	1 Orang	Santunan Anak Yatim/Piatu	SDG's ke 1, 10, 11	Jan - Des	200.000
5	NAHDAH ITSNA NAJIBAH	Dusun Bangsalsari RT 03 RW 01	Santunan Anak Yatim	1 Orang	Santunan Anak Yatim/Piatu	SDG's ke 1, 10, 11	Jan - Des	200.000
6	ALFITHO AHMAD AFRIZAL	Dusun Bangsalsari RT 03 RW 01	Santunan Anak Yatim	1 Orang	Santunan Anak Yatim/Piatu	SDG's ke 1, 10, 11	Jan - Des	200.000
7	MUHAMMAD AFANDI ARIF	Dusun Bangsalsari RT 01 RW 02	Santunan Anak Yatim	1 Orang	Santunan Anak Yatim/Piatu	SDG's ke 1, 10, 11	Jan - Des	200.000
8	DEVI YUNI NOVIANA SARI	Dusun Bangsalsari RT 01 RW 02	Santunan Anak Yatim	1 Orang	Santunan Anak Yatim/Piatu	SDG's ke 1, 10, 11	Jan - Des	200.000
9	TRI HANDAYANI	Dusun Bangsalsari RT 01 RW 02	Santunan Anak Yatim	1 Orang	Santunan Anak Yatim/Piatu	SDG's ke 1, 10, 11	Jan - Des	200.000
10	GALANG BINTANG	Dusun Bangsalsari RT 01 RW 02	Santunan Anak Yatim	1 Orang	Santunan Anak Yatim/Piatu	SDG's ke 1, 10, 11	Jan - Des	200.000
11	NORA ELDIYAFANI	Dusun Bangsalsari RT 01 RW 02	Santunan Anak Yatim	1 Orang	Santunan Anak Yatim/Piatu	SDG's ke 1, 10, 11	Jan - Des	200.000
12	AINUN MAHYA AL HANIYYAH	Dusun Bangsalsari RT 02 RW 01	Santunan Anak Yatim	1 Orang	Santunan Anak Yatim/Piatu	SDG's ke 1, 10, 11	Jan - Des	200.000
13	ARIS HAIKAL ANAQI	Dusun Bangsalsari RT 02 RW 02	Santunan Anak Yatim	1 Orang	Santunan Anak Yatim/Piatu	SDG's ke 1, 10, 11	Jan - Des	200.000
14	IZZUDIN AL QOSYAM	Dusun Bangsalsari RT 02 RW 02	Santunan Anak Yatim	1 Orang	Santunan Anak Yatim/Piatu	SDG's ke 1, 10, 11	Jan - Des	200.000
15	NISFA DURROTUN NAFISA MA'RUF	Dusun Bangsalsari RT 02 RW 02	Santunan Anak Yatim	1 Orang	Santunan Anak Yatim/Piatu	SDG's ke 1, 10, 11	Jan - Des	200.000
16	MOH. ANDRIAN SAPUTRA	Dusun Bangsalsari RT 03 RW 02	Santunan Anak Yatim	1 Orang	Santunan Anak Yatim/Piatu	SDG's ke 1, 10, 11	Jan - Des	200.000

17	MUHAMMAD HAFIS HAKIM	Dusun Mulyosari RT 01 RW 03	Santunan Anak Yatim	1 Orang	Santunan Anak Yatim/Piatu	SDG's ke 1, 10, 11	Jan - Des	200.000
18	JIHAN HUMAIRAH	Dusun Mulyosari RT 01 RW 03	Santunan Anak Yatim	1 Orang	Santunan Anak Yatim/Piatu	SDG's ke 1, 10, 11	Jan - Des	200.000
19	RAHMATUL AWWALIA	Dusun Mulyosari RT 01 RW 03	Santunan Anak Yatim	1 Orang	Santunan Anak Yatim/Piatu	SDG's ke 1, 10, 11	Jan - Des	200.000
20	SITI MU'AZAROH	Dusun Mulyosari RT 02 RW 03	Santunan Anak Yatim	1 Orang	Santunan Anak Yatim/Piatu	SDG's ke 1, 10, 11	Jan - Des	200.000
21	AURA WAHIDATUS SALMA	Dusun Mulyosari RT 02 RW 03	Santunan Anak Yatim	1 Orang	Santunan Anak Yatim/Piatu	SDG's ke 1, 10, 11	Jan - Des	200.000
22	MUHAMMAD ARYAN DANIAL SEPTIFINO	Dusun Mulyosari RT 02 RW 03	Santunan Anak Yatim	1 Orang	Santunan Anak Yatim/Piatu	SDG's ke 1, 10, 11	Jan - Des	200.000
23	VANESHA PRITA APRILIA	Dusun Mulyosari RT 02 RW 03	Santunan Anak Yatim	1 Orang	Santunan Anak Yatim/Piatu	SDG's ke 1, 10, 11	Jan - Des	200.000
24	ILFIANA NADIA	Dusun Mulyosari RT 03 RW 03	Santunan Anak Yatim	1 Orang	Santunan Anak Yatim/Piatu	SDG's ke 1, 10, 11	Jan - Des	200.000
25	AMANDA FILZA	Dusun Mulyosari RT 04 RW 03	Santunan Anak Yatim	1 Orang	Santunan Anak Yatim/Piatu	SDG's ke 1, 10, 11	Jan - Des	200.000
26	CACA	Dusun Kaklak RT 01 RW 07	Santunan Anak Yatim	1 Orang	Santunan Anak Yatim/Piatu	SDG's ke 1, 10, 11	Jan - Des	200.000
27	NADIA NURHAYATI	Dusun Kaklak RT 03 RW 07	Santunan Anak Yatim	1 Orang	Santunan Anak Yatim/Piatu	SDG's ke 1, 10, 11	Jan - Des	200.000
28	AKSELIA ABQARIH	Dusun Kaklak RT 03 RW 07	Santunan Anak Yatim	1 Orang	Santunan Anak Yatim/Piatu	SDG's ke 1, 10, 11	Jan - Des	200.000
29	SUCI INDASARI	Dusun Kaklak RT 02 RW 08	Santunan Anak Yatim	1 Orang	Santunan Anak Yatim/Piatu	SDG's ke 1, 10, 11	Jan - Des	200.000
30	ANNIDA IZZATUL UMMAH	Dusun Banyulegi RT 01 RW 04	Santunan Anak Yatim	1 Orang	Santunan Anak Yatim/Piatu	SDG's ke 1, 10, 11	Jan - Des	200.000
31	MUHAMMAD DENIS AL HAFIZ FAJRIN	Dusun Banyulegi RT 02 RW 04	Santunan Anak Yatim	1 Orang	Santunan Anak Yatim/Piatu	SDG's ke 1, 10, 11	Jan - Des	200.000
32	HERVIANA WAHYU AYUNDA LESTARI	Dusun Banyulegi RT 02 RW 04	Santunan Anak Yatim	1 Orang	Santunan Anak Yatim/Piatu	SDG's ke 1, 10, 11	Jan - Des	200.000
33	PUTRI AULATUL FITRIYAH	Dusun Banyulegi RT 04 RW 04	Santunan Anak Yatim	1 Orang	Santunan Anak Yatim/Piatu	SDG's ke 1, 10, 11	Jan - Des	200.000
34	GHURROTUL LUTHFIYAH	Dusun Banyulegi RT 01 RW 05	Santunan Anak Yatim	1 Orang	Santunan Anak Yatim/Piatu	SDG's ke 1, 10, 11	Jan - Des	200.000
35	MILADIYAH NUR	Dusun Banyulegi RT 02 RW 05	Santunan Anak Yatim	1 Orang	Santunan Anak Yatim/Piatu	SDG's ke 1, 10, 11	Jan - Des	200.000
36	MUHAMMAD ZULFI ARDIANSYAH	Dusun Banyulegi RT 03 RW 05	Santunan Anak Yatim	1 Orang	Santunan Anak Yatim/Piatu	SDG's ke 1, 10, 11	Jan - Des	200.000
37	ALYVIA EVITA ANGGRAENI	Dusun Banyulegi RT 03 RW 05	Santunan Anak Yatim	1 Orang	Santunan Anak Yatim/Piatu	SDG's ke 1, 10, 11	Jan - Des	200.000
38	NAZROATUL FARDAINI	Dusun Banyulegi RT 03 RW 05	Santunan Anak Yatim	1 Orang	Santunan Anak Yatim/Piatu	SDG's ke 1, 10, 11	Jan - Des	200.000
39	AHMAD KHOIRUZ ZAMAN	Dusun Banyulegi RT 03 RW 05	Santunan Anak Yatim	1 Orang	Santunan Anak Yatim/Piatu	SDG's ke 1, 10, 11	Jan - Des	200.000
40	HILDA AURELLIA	Dusun Banyulegi RT 03 RW 05	Santunan Anak Yatim	1 Orang	Santunan Anak Yatim/Piatu	SDG's ke 1, 10, 11	Jan - Des	200.000
41	NAURA AQILA AZZAHRA	Dusun Banyulegi RT 03 RW 05	Santunan Anak Yatim	1 Orang	Santunan Anak Yatim/Piatu	SDG's ke 1, 10, 11	Jan - Des	200.000

42	TIRKA SANIA ADAM	Dusun Banyulegi RT 03 RW 05	Santunan Anak Yatim	1 Orang	Santunan Anak Yatim/Piatu	SDG's ke 1, 10, 11	Jan - Des	200.000
43	ZAIDAN AMIRUL HAQ	Dusun Banyulegi RT 02 RW 06	Santunan Anak Yatim	1 Orang	Santunan Anak Yatim/Piatu	SDG's ke 1, 10, 11	Jan - Des	200.000
44	AHMAD AZZAM NUR WAHID	Dusun Bondot RT 01 RW 09	Santunan Anak Yatim	1 Orang	Santunan Anak Yatim/Piatu	SDG's ke 1, 10, 11	Jan - Des	200.000
45	PEBI SADANI	Dusun Bondot RT 03 RW 09	Santunan Anak Yatim	1 Orang	Santunan Anak Yatim/Piatu	SDG's ke 1, 10, 11	Jan - Des	200.000
46	MAYDITA ADIBAWATI	Dusun Bondot RT 03 RW 09	Santunan Anak Yatim	1 Orang	Santunan Anak Yatim/Piatu	SDG's ke 1, 10, 11	Jan - Des	200.000
47	FATMA EL ZAHRA	Dusun Bondot RT 03 RW 11	Santunan Anak Yatim	1 Orang	Santunan Anak Yatim/Piatu	SDG's ke 1, 10, 11	Jan - Des	200.000
48	ERNI ERLINA PANDA EVA	Dusun Bondot RT 03 RW 09	Santunan Anak Yatim	1 Orang	Santunan Anak Yatim/Piatu	SDG's ke 1, 10, 11	Jan - Des	200.000
49	MOH. WILDAN KAFIN	Dusun Bondot RT 03 RW 09	Santunan Anak Yatim	1 Orang	Santunan Anak Yatim/Piatu	SDG's ke 1, 10, 11	Jan - Des	200.000
50	MUHAMMAD MIFTAHUR RIZQI	Dusun Bondot RT 03 RW 09	Santunan Anak Yatim	1 Orang	Santunan Anak Yatim/Piatu	SDG's ke 1, 10, 11	Jan - Des	200.000
51	PRABAYU AHMAD IN'AMULLAH	Dusun Bondot RT 04 RW 09	Santunan Anak Yatim	1 Orang	Santunan Anak Yatim/Piatu	SDG's ke 1, 10, 11	Jan - Des	200.000
52	KIRANA AISYAH AYDA	Dusun Bondot RT 04 RW 09	Santunan Anak Yatim	1 Orang	Santunan Anak Yatim/Piatu	SDG's ke 1, 10, 11	Jan - Des	200.000
53	MUHAMMAD IRHAM SYAHPUTRA	Dusun Bondot RT 04 RW 09	Santunan Anak Yatim	1 Orang	Santunan Anak Yatim/Piatu	SDG's ke 1, 10, 11	Jan - Des	200.000
54	NUBDATUL HUSNIYYAH	Dusun Bondot RT 02 RW 10	Santunan Anak Yatim	1 Orang	Santunan Anak Yatim/Piatu	SDG's ke 1, 10, 11	Jan - Des	200.000
55	MUHAMMAD AZKA PUTRA	Dusun Bondot RT 02 RW 10	Santunan Anak Yatim	1 Orang	Santunan Anak Yatim/Piatu	SDG's ke 1, 10, 11	Jan - Des	200.000
56	ABRISAM AL MEER FAHREZI	Dusun Bondot RT 02 RW 10	Santunan Anak Yatim	1 Orang	Santunan Anak Yatim/Piatu	SDG's ke 1, 10, 11	Jan - Des	200.000
57	FADHLATUZ ZAHRIYAH	Dusun Bondot RT 01 RW 11	Santunan Anak Yatim	1 Orang	Santunan Anak Yatim/Piatu	SDG's ke 1, 10, 11	Jan - Des	200.000
58	NORMA ETIKA SARI	Dusun Bondot RT 01 RW 11	Santunan Anak Yatim	1 Orang	Santunan Anak Yatim/Piatu	SDG's ke 1, 10, 11	Jan - Des	200.000
59	M FAKHRI	Dusun Bondot RT 02 RW 11	Santunan Anak Yatim	1 Orang	Santunan Anak Yatim/Piatu	SDG's ke 1, 10, 11	Jan - Des	200.000
60	SITI KHUMARIYAH	Dusun Bondot RT 03 RW 11	Santunan Anak Yatim	1 Orang	Santunan Anak Yatim/Piatu	SDG's ke 1, 10, 11	Jan - Des	200.000
61	RADIF MUHAMMAD	Dusun Bondot RT 04 RW 11	Santunan Anak Yatim	1 Orang	Santunan Anak Yatim/Piatu	SDG's ke 1, 10, 11	Jan - Des	200.000
62	IKRAM AL HAJJ	Dusun Bondot RT 04 RW 11	Santunan Anak Yatim	1 Orang	Santunan Anak Yatim/Piatu	SDG's ke 1, 10, 11	Jan - Des	200.000
63	AHMAD ROMADHONI	Dusun Bondot RT 04 RW 11	Santunan Anak Yatim	1 Orang	Santunan Anak Yatim/Piatu	SDG's ke 1, 10, 11	Jan - Des	200.000
64	DENI SUYUKHA	Dusun Bondot RT 04 RW 11	Santunan Anak Yatim	1 Orang	Santunan Anak Yatim/Piatu	SDG's ke 1, 10, 11	Jan - Des	200.000
65	SRI MULYANI ROMADLONI	Dusun Mulyosari RT 01 RW 03	Santunan Anak Yatim	1 Orang	Santunan Anak Yatim/Piatu	SDG's ke 1, 10, 11	Jan - Des	200.000
1	DARNI	Dusun Bangsalsari 01 / 01	Santunan Janda	1 Orang	Janda Miskin	SDG's ke 1, 10, 11	Jan - Des	200.000
2	KARTAMI	Dusun Bangsalsari 01 / 01	Santunan Janda	1 Orang	Janda Miskin	SDG's ke 1, 10, 11	Jan - Des	200.000
3	RIYATUN	Dusun Bangsalsari 01 / 01	Santunan Janda	1 Orang	Janda Miskin	SDG's ke 1, 10, 11	Jan - Des	200.000

4	KUMAYAH	Dusun Bangsalsari 01 / 01	Santunan Janda	1 Orang	Janda Miskin	SDG's ke 1, 10, 11	Jan - Des	200.000
5	SAMSIYANI	Dusun Bangsalsari 01 / 01	Santunan Janda	1 Orang	Janda Miskin	SDG's ke 1, 10, 11	Jan - Des	200.000
6	SOFIYATUN	Dusun Bangsalsari 01 / 01	Santunan Janda	1 Orang	Janda Miskin	SDG's ke 1, 10, 11	Jan - Des	200.000
7	SHOHIFAH	Dusun Bangsalsari 01 / 01	Santunan Janda	1 Orang	Janda Miskin	SDG's ke 1, 10, 11	Jan - Des	200.000
8	RODLIYAH	Dusun Bangsalsari 01 / 01	Santunan Janda	1 Orang	Janda Miskin	SDG's ke 1, 10, 11	Jan - Des	200.000
9	NASRIAH	Dusun Bangsalsari 01 / 01	Santunan Janda	1 Orang	Janda Miskin	SDG's ke 1, 10, 11	Jan - Des	200.000
10	MUNTAMIMAH	Dusun Bangsalsari 01 / 01	Santunan Janda	1 Orang	Janda Miskin	SDG's ke 1, 10, 11	Jan - Des	200.000
11	SITI MARIA ULFA	Dusun Bangsalsari 01 / 01	Santunan Janda	1 Orang	Janda Miskin	SDG's ke 1, 10, 11	Jan - Des	200.000
12	SUMIYATUN	Dusun Bangsalsari 02 / 01	Santunan Janda	1 Orang	Janda Miskin	SDG's ke 1, 10, 11	Jan - Des	200.000
13	KUMIYATIN	Dusun Bangsalsari 02 / 01	Santunan Janda	1 Orang	Janda Miskin	SDG's ke 1, 10, 11	Jan - Des	200.000
14	MALIKAH	Dusun Bangsalsari 02 / 01	Santunan Janda	1 Orang	Janda Miskin	SDG's ke 1, 10, 11	Jan - Des	200.000
15	SITI ROHAH	Dusun Bangsalsari 02 / 01	Santunan Janda	1 Orang	Janda Miskin	SDG's ke 1, 10, 11	Jan - Des	200.000
16	MUKSIRI	Dusun Bangsalsari 02 / 01	Santunan Janda	1 Orang	Janda Miskin	SDG's ke 1, 10, 11	Jan - Des	200.000
17	MUKHOLIFATUL ULA	Dusun Bangsalsari 02 / 01	Santunan Janda	1 Orang	Janda Miskin	SDG's ke 1, 10, 11	Jan - Des	200.000
18	SUMA'IYAH	Dusun Bangsalsari 02 / 01	Santunan Janda	1 Orang	Janda Miskin	SDG's ke 1, 10, 11	Jan - Des	200.000
19	RODLIYAH	Dusun Bangsalsari 02 / 01	Santunan Janda	1 Orang	Janda Miskin	SDG's ke 1, 10, 11	Jan - Des	200.000
20	ROKATI	Dusun Bangsalsari 03 / 01	Santunan Janda	1 Orang	Janda Miskin	SDG's ke 1, 10, 11	Jan - Des	200.000
21	MUKAROMAH	Dusun Bangsalsari 03 / 01	Santunan Janda	1 Orang	Janda Miskin	SDG's ke 1, 10, 11	Jan - Des	200.000
22	SUWATI	Dusun Bangsalsari 03 / 01	Santunan Janda	1 Orang	Janda Miskin	SDG's ke 1, 10, 11	Jan - Des	200.000
23	MUHAYATI	Dusun Bangsalsari 03 / 01	Santunan Janda	1 Orang	Janda Miskin	SDG's ke 1, 10, 11	Jan - Des	200.000
24	MARIYAMI	Dusun Bangsalsari 03 / 01	Santunan Janda	1 Orang	Janda Miskin	SDG's ke 1, 10, 11	Jan - Des	200.000
25	YAYUK USWATUN HASANAH	Dusun Bangsalsari 03 / 01	Santunan Janda	1 Orang	Janda Miskin	SDG's ke 1, 10, 11	Jan - Des	200.000
26	ROKAMAH	Dusun Bangsalsari 02 / 01	Santunan Janda	1 Orang	Janda Miskin	SDG's ke 1, 10, 11	Jan - Des	200.000
27	NUR ASIYAH	Dusun Bangsalsari 01 / 02	Santunan Janda	1 Orang	Janda Miskin	SDG's ke 1, 10, 11	Jan - Des	200.000
28	MUNIKAH	Dusun Bangsalsari 01 / 02	Santunan Janda	1 Orang	Janda Miskin	SDG's ke 1, 10, 11	Jan - Des	200.000
29	ARBAINAH	Dusun Mulyosari 02 / 03	Santunan Janda	1 Orang	Janda Miskin	SDG's ke 1, 10, 11	Jan - Des	200.000
30	SUPINAH	Dusun Bangsalsari 01 / 02	Santunan Janda	1 Orang	Janda Miskin	SDG's ke 1, 10, 11	Jan - Des	200.000
31	QOIDAH	Dusun Bangsalsari 01 / 02	Santunan Janda	1 Orang	Janda Miskin	SDG's ke 1, 10, 11	Jan - Des	200.000
32	SUPARIYAH	Dusun Bangsalsari 01 / 02	Santunan Janda	1 Orang	Janda Miskin	SDG's ke 1, 10, 11	Jan - Des	200.000
33	SITI RODLIYAH	Dusun Bangsalsari 01 / 02	Santunan Janda	1 Orang	Janda Miskin	SDG's ke 1, 10, 11	Jan - Des	200.000
34	RODLIYAH	Dusun Bangsalsari 01 / 02	Santunan Janda	1 Orang	Janda Miskin	SDG's ke 1, 10, 11	Jan - Des	200.000
35	SHOFIYATUN	Dusun Bangsalsari 01 / 02	Santunan Janda	1 Orang	Janda Miskin	SDG's ke 1, 10, 11	Jan - Des	200.000
36	SITI MARYAM	Dusun Bangsalsari 01 / 02	Santunan Janda	1 Orang	Janda Miskin	SDG's ke 1, 10, 11	Jan - Des	200.000
37	NURAMAH	Dusun Bangsalsari 01 / 02	Santunan Janda	1 Orang	Janda Miskin	SDG's ke 1, 10, 11	Jan - Des	200.000
38	TARWIYAH	Dusun Bangsalsari 01 / 02	Santunan Janda	1 Orang	Janda Miskin	SDG's ke 1, 10, 11	Jan - Des	200.000
39	SITI AKUMI	Dusun Bangsalsari 02 / 02	Santunan Janda	1 Orang	Janda Miskin	SDG's ke 1, 10, 11	Jan - Des	200.000
40	KONING	Dusun Bangsalsari 02 / 02	Santunan Janda	1 Orang	Janda Miskin	SDG's ke 1, 10, 11	Jan - Des	200.000
41	SITI ALIMAH	Dusun Bangsalsari 02 / 02	Santunan Janda	1 Orang	Janda Miskin	SDG's ke 1, 10, 11	Jan - Des	200.000
42	SUNTIYAH	Dusun Bangsalsari 02 / 02	Santunan Janda	1 Orang	Janda Miskin	SDG's ke 1, 10, 11	Jan - Des	200.000
43	SHOLIHAH	Dusun Bangsalsari 02 / 02	Santunan Janda	1 Orang	Janda Miskin	SDG's ke 1, 10, 11	Jan - Des	200.000
44	YATIMAH	Dusun Bangsalsari 03 / 02	Santunan Janda	1 Orang	Janda Miskin	SDG's ke 1, 10, 11	Jan - Des	200.000
45	UMIYAH	Dusun Bangsalsari 03 / 02	Santunan Janda	1 Orang	Janda Miskin	SDG's ke 1, 10, 11	Jan - Des	200.000
46	TARMU'AH	Dusun Bangsalsari 03 / 02	Santunan Janda	1 Orang	Janda Miskin	SDG's ke 1, 10, 11	Jan - Des	200.000
47	YASKONAH	Dusun Bangsalsari 03 / 02	Santunan Janda	1 Orang	Janda Miskin	SDG's ke 1, 10, 11	Jan - Des	200.000
48	JUMILAH	Dusun Bangsalsari 03 / 02	Santunan Janda	1 Orang	Janda Miskin	SDG's ke 1, 10, 11	Jan - Des	200.000
49	FATHONAH	Dusun Mulyosari 01 / 03	Santunan Janda	1 Orang	Janda Miskin	SDG's ke 1, 10, 11	Jan - Des	200.000
50	MASRUROH	Dusun Mulyosari 01 / 03	Santunan Janda	1 Orang	Janda Miskin	SDG's ke 1, 10, 11	Jan - Des	200.000
51	KASPIAH	Dusun Mulyosari 01 / 03	Santunan Janda	1 Orang	Janda Miskin	SDG's ke 1, 10, 11	Jan - Des	200.000
52	SUMINI	Dusun Mulyosari 01 / 03	Santunan Janda	1 Orang	Janda Miskin	SDG's ke 1, 10, 11	Jan - Des	200.000
53	ATIMA	Dusun Mulyosari 01 / 03	Santunan Janda	1 Orang	Janda Miskin	SDG's ke 1, 10, 11	Jan - Des	200.000
54	YAUMI	Dusun Mulyosari 01 / 03	Santunan Janda	1 Orang	Janda Miskin	SDG's ke 1, 10, 11	Jan - Des	200.000

55	ASNAH	Dusun Mulyosari 01 / 03	Santunan Janda	1 Orang	Janda Miskin	SDG's ke 1, 10, 11	Jan - Des	200.000
56	MARIYATI	Dusun Mulyosari 01 / 03	Santunan Janda	1 Orang	Janda Miskin	SDG's ke 1, 10, 11	Jan - Des	200.000
57	SUMIRAH	Dusun Mulyosari 01 / 03	Santunan Janda	1 Orang	Janda Miskin	SDG's ke 1, 10, 11	Jan - Des	200.000
58	RUKIYATI	Dusun Mulyosari 01 / 03	Santunan Janda	1 Orang	Janda Miskin	SDG's ke 1, 10, 11	Jan - Des	200.000
59	SUPIAH	Dusun Mulyosari 01 / 03	Santunan Janda	1 Orang	Janda Miskin	SDG's ke 1, 10, 11	Jan - Des	200.000
60	USRENI	Dusun Mulyosari 01 / 03	Santunan Janda	1 Orang	Janda Miskin	SDG's ke 1, 10, 11	Jan - Des	200.000
61	SAROKAH	Dusun Mulyosari 01 / 03	Santunan Janda	1 Orang	Janda Miskin	SDG's ke 1, 10, 11	Jan - Des	200.000
62	WIDATUR ROHMAH	Dusun Mulyosari 01 / 03	Santunan Janda	1 Orang	Janda Miskin	SDG's ke 1, 10, 11	Jan - Des	200.000
63	MIYATI	Dusun Mulyosari 01 / 03	Santunan Janda	1 Orang	Janda Miskin	SDG's ke 1, 10, 11	Jan - Des	200.000
64	SELIYA	Dusun Mulyosari 01 / 03	Santunan Janda	1 Orang	Janda Miskin	SDG's ke 1, 10, 11	Jan - Des	200.000
65	WIDATUR ROHMAH	Dusun Mulyosari 01 / 03	Santunan Janda	1 Orang	Janda Miskin	SDG's ke 1, 10, 11	Jan - Des	200.000
66	LULUK FARIDAH	Dusun Mulyosari 02 / 03	Santunan Janda	1 Orang	Janda Miskin	SDG's ke 1, 10, 11	Jan - Des	200.000
67	ZUMAROH	Dusun Mulyosari 02 / 03	Santunan Janda	1 Orang	Janda Miskin	SDG's ke 1, 10, 11	Jan - Des	200.000
68	ASROKAH	Dusun Mulyosari 02 / 03	Santunan Janda	1 Orang	Janda Miskin	SDG's ke 1, 10, 11	Jan - Des	200.000
69	MUNZIYAH	Dusun Mulyosari 02 / 03	Santunan Janda	1 Orang	Janda Miskin	SDG's ke 1, 10, 11	Jan - Des	200.000
70	SANIAKAH	Dusun Mulyosari 03 / 03	Santunan Janda	1 Orang	Janda Miskin	SDG's ke 1, 10, 11	Jan - Des	200.000
71	SUMI	Dusun Mulyosari 02 / 03	Santunan Janda	1 Orang	Janda Miskin	SDG's ke 1, 10, 11	Jan - Des	200.000
72	MUNIROH	Dusun Mulyosari 02 / 03	Santunan Janda	1 Orang	Janda Miskin	SDG's ke 1, 10, 11	Jan - Des	200.000
73	TUMNAH	Dusun Mulyosari 02 / 03	Santunan Janda	1 Orang	Janda Miskin	SDG's ke 1, 10, 11	Jan - Des	200.000
74	NASRU'AH	Dusun Mulyosari 03 / 03	Santunan Janda	1 Orang	Janda Miskin	SDG's ke 1, 10, 11	Jan - Des	200.000
75	DZILAM	Dusun Mulyosari 03 / 03	Santunan Janda	1 Orang	Janda Miskin	SDG's ke 1, 10, 11	Jan - Des	200.000
76	NASHIROH	Dusun Mulyosari 03 / 03	Santunan Janda	1 Orang	Janda Miskin	SDG's ke 1, 10, 11	Jan - Des	200.000
77	KARSIYAM	Dusun Mulyosari 03 / 03	Santunan Janda	1 Orang	Janda Miskin	SDG's ke 1, 10, 11	Jan - Des	200.000
78	ASLIKAH	Dusun Mulyosari 03 / 03	Santunan Janda	1 Orang	Janda Miskin	SDG's ke 1, 10, 11	Jan - Des	200.000
79	ANISATUL AISAYAH	Dusun Mulyosari 03 / 03	Santunan Janda	1 Orang	Janda Miskin	SDG's ke 1, 10, 11	Jan - Des	200.000
80	KAROLAH	Dusun Mulyosari 02 / 03	Santunan Janda	1 Orang	Janda Miskin	SDG's ke 1, 10, 11	Jan - Des	200.000
81	FAIZAH	Dusun Mulyosari 04 / 03	Santunan Janda	1 Orang	Janda Miskin	SDG's ke 1, 10, 11	Jan - Des	200.000
82	SAMLIKAH	Dusun Mulyosari 04 / 03	Santunan Janda	1 Orang	Janda Miskin	SDG's ke 1, 10, 11	Jan - Des	200.000
83	KHUNA HUDA	Dusun Mulyosari 04 / 03	Santunan Janda	1 Orang	Janda Miskin	SDG's ke 1, 10, 11	Jan - Des	200.000
84	KAROLAH	Dusun Mulyosari 04 / 03	Santunan Janda	1 Orang	Janda Miskin	SDG's ke 1, 10, 11	Jan - Des	200.000
85	KASTOAH	Dusun Mulyosari 04 / 03	Santunan Janda	1 Orang	Janda Miskin	SDG's ke 1, 10, 11	Jan - Des	200.000
86	RODLIYAH	Dusun Mulyosari 04 / 03	Santunan Janda	1 Orang	Janda Miskin	SDG's ke 1, 10, 11	Jan - Des	200.000
87	FARIDAH HANIM	Dusun Mulyosari 04 / 03	Santunan Janda	1 Orang	Janda Miskin	SDG's ke 1, 10, 11	Jan - Des	200.000
88	NING ANISAH	Dusun Mulyosari 04 / 03	Santunan Janda	1 Orang	Janda Miskin	SDG's ke 1, 10, 11	Jan - Des	200.000
89	ADMI	Dusun Banyulegi 01 / 04	Santunan Janda	1 Orang	Janda Miskin	SDG's ke 1, 10, 11	Jan - Des	200.000
90	NUR KAMAH	Dusun Banyulegi 01 / 04	Santunan Janda	1 Orang	Janda Miskin	SDG's ke 1, 10, 11	Jan - Des	200.000
91	SUMIYANAH	Dusun Banyulegi 01 / 04	Santunan Janda	1 Orang	Janda Miskin	SDG's ke 1, 10, 11	Jan - Des	200.000
92	UMIYATIN	Dusun Banyulegi 01 / 04	Santunan Janda	1 Orang	Janda Miskin	SDG's ke 1, 10, 11	Jan - Des	200.000
93	HUSNAH	Dusun Banyulegi 01 / 04	Santunan Janda	1 Orang	Janda Miskin	SDG's ke 1, 10, 11	Jan - Des	200.000
94	NURPU'AH	Dusun Banyulegi 01 / 04	Santunan Janda	1 Orang	Janda Miskin	SDG's ke 1, 10, 11	Jan - Des	200.000
95	SHOPIYAH	Dusun Banyulegi 01 / 04	Santunan Janda	1 Orang	Janda Miskin	SDG's ke 1, 10, 11	Jan - Des	200.000
96	UMIYAH	Dusun Banyulegi 02 / 04	Santunan Janda	1 Orang	Janda Miskin	SDG's ke 1, 10, 11	Jan - Des	200.000
97	SAWAROH	Dusun Banyulegi 02 / 04	Santunan Janda	1 Orang	Janda Miskin	SDG's ke 1, 10, 11	Jan - Des	200.000
98	MAHSUNAH	Dusun Banyulegi 02 / 04	Santunan Janda	1 Orang	Janda Miskin	SDG's ke 1, 10, 11	Jan - Des	200.000
99	MUNJIATI	Dusun Banyulegi 02 / 04	Santunan Janda	1 Orang	Janda Miskin	SDG's ke 1, 10, 11	Jan - Des	200.000
100	AKLIMAH	Dusun Banyulegi 02 / 04	Santunan Janda	1 Orang	Janda Miskin	SDG's ke 1, 10, 11	Jan - Des	200.000
101	ASKHUMAH	Dusun Banyulegi 02 / 04	Santunan Janda	1 Orang	Janda Miskin	SDG's ke 1, 10, 11	Jan - Des	200.000
102	NURSI	Dusun Banyulegi 02 / 04	Santunan Janda	1 Orang	Janda Miskin	SDG's ke 1, 10, 11	Jan - Des	200.000
103	ZAINAB	Dusun Banyulegi 02 / 04	Santunan Janda	1 Orang	Janda Miskin	SDG's ke 1, 10, 11	Jan - Des	200.000
104	ZUANITA	Dusun Banyulegi 02 / 04	Santunan Janda	1 Orang	Janda Miskin	SDG's ke 1, 10, 11	Jan - Des	200.000
105	RASENI	Dusun Banyulegi 03 / 04	Santunan Janda	1 Orang	Janda Miskin	SDG's ke 1, 10, 11	Jan - Des	200.000

106	MUNTAYAM	Dusun Banyulegi 03 / 04	Santunan Janda	1 Orang	Janda Miskin	SDG's ke 1, 10, 11	Jan - Des	200.000
107	TARSI	Dusun Banyulegi 03 / 04	Santunan Janda	1 Orang	Janda Miskin	SDG's ke 1, 10, 11	Jan - Des	200.000
108	MUSPIROH	Dusun Banyulegi 03 / 04	Santunan Janda	1 Orang	Janda Miskin	SDG's ke 1, 10, 11	Jan - Des	200.000
109	MUTAMIMI	Dusun Banyulegi 03 / 04	Santunan Janda	1 Orang	Janda Miskin	SDG's ke 1, 10, 11	Jan - Des	200.000
110	JUMIYATI	Dusun Banyulegi 03 / 04	Santunan Janda	1 Orang	Janda Miskin	SDG's ke 1, 10, 11	Jan - Des	200.000
111	AMIKAH	Dusun Banyulegi 03 / 04	Santunan Janda	1 Orang	Janda Miskin	SDG's ke 1, 10, 11	Jan - Des	200.000
112	NUR SIYAM	Dusun Banyulegi 04 / 04	Santunan Janda	1 Orang	Janda Miskin	SDG's ke 1, 10, 11	Jan - Des	200.000
113	MUSAH	Dusun Banyulegi 04 / 04	Santunan Janda	1 Orang	Janda Miskin	SDG's ke 1, 10, 11	Jan - Des	200.000
114	ROHIMAH	Dusun Banyulegi 04 / 04	Santunan Janda	1 Orang	Janda Miskin	SDG's ke 1, 10, 11	Jan - Des	200.000
115	ROFIATUN	Dusun Banyulegi 04 / 04	Santunan Janda	1 Orang	Janda Miskin	SDG's ke 1, 10, 11	Jan - Des	200.000
116	MASRU'AH	Dusun Banyulegi 04 / 04	Santunan Janda	1 Orang	Janda Miskin	SDG's ke 1, 10, 11	Jan - Des	200.000
117	KHUZAYANAH	Dusun Banyulegi 04 / 04	Santunan Janda	1 Orang	Janda Miskin	SDG's ke 1, 10, 11	Jan - Des	200.000
118	MUKAYAROH	Dusun Banyulegi 04 / 04	Santunan Janda	1 Orang	Janda Miskin	SDG's ke 1, 10, 11	Jan - Des	200.000
119	MA'RUFAH	Dusun Banyulegi 01 / 05	Santunan Janda	1 Orang	Janda Miskin	SDG's ke 1, 10, 11	Jan - Des	200.000
120	KASMUYAH	Dusun Banyulegi 01 / 05	Santunan Janda	1 Orang	Janda Miskin	SDG's ke 1, 10, 11	Jan - Des	200.000
121	SITI RODLIYAH	Dusun Banyulegi 01 / 05	Santunan Janda	1 Orang	Janda Miskin	SDG's ke 1, 10, 11	Jan - Des	200.000
122	KODAH	Dusun Banyulegi 01 / 05	Santunan Janda	1 Orang	Janda Miskin	SDG's ke 1, 10, 11	Jan - Des	200.000
123	SUMAMI	Dusun Banyulegi 01 / 05	Santunan Janda	1 Orang	Janda Miskin	SDG's ke 1, 10, 11	Jan - Des	200.000
124	KHOFIFAH	Dusun Banyulegi 01 / 05	Santunan Janda	1 Orang	Janda Miskin	SDG's ke 1, 10, 11	Jan - Des	200.000
125	SUNAYAH	Dusun Banyulegi 01 / 05	Santunan Janda	1 Orang	Janda Miskin	SDG's ke 1, 10, 11	Jan - Des	200.000
126	FATEMAH	Dusun Banyulegi 02 / 05	Santunan Janda	1 Orang	Janda Miskin	SDG's ke 1, 10, 11	Jan - Des	200.000
127	MAMLUATUR ROHMA	Dusun Banyulegi 02 / 05	Santunan Janda	1 Orang	Janda Miskin	SDG's ke 1, 10, 11	Jan - Des	200.000
128	RODLIYAH	Dusun Banyulegi 02 / 05	Santunan Janda	1 Orang	Janda Miskin	SDG's ke 1, 10, 11	Jan - Des	200.000
129	MONATI	Dusun Banyulegi 02 / 05	Santunan Janda	1 Orang	Janda Miskin	SDG's ke 1, 10, 11	Jan - Des	200.000
130	ISMATUL HIDAYAH	Dusun Banyulegi 02 / 05	Santunan Janda	1 Orang	Janda Miskin	SDG's ke 1, 10, 11	Jan - Des	200.000
131	INJANAH	Dusun Banyulegi 02 / 05	Santunan Janda	1 Orang	Janda Miskin	SDG's ke 1, 10, 11	Jan - Des	200.000
132	SUKATI	Dusun Banyulegi 02 / 05	Santunan Janda	1 Orang	Janda Miskin	SDG's ke 1, 10, 11	Jan - Des	200.000
133	FAYAKUN	Dusun Banyulegi 02 / 05	Santunan Janda	1 Orang	Janda Miskin	SDG's ke 1, 10, 11	Jan - Des	200.000
134	NABILATUR ROHMAH	Dusun Banyulegi 02 / 05	Santunan Janda	1 Orang	Janda Miskin	SDG's ke 1, 10, 11	Jan - Des	200.000
135	TUTIK MAHMUDAH	Dusun Banyulegi 03 / 05	Santunan Janda	1 Orang	Janda Miskin	SDG's ke 1, 10, 11	Jan - Des	200.000
136	ZUHROTUL ILMIYAH	Dusun Banyulegi 03 / 05	Santunan Janda	1 Orang	Janda Miskin	SDG's ke 1, 10, 11	Jan - Des	200.000
137	SUKASEH	Dusun Banyulegi 03 / 05	Santunan Janda	1 Orang	Janda Miskin	SDG's ke 1, 10, 11	Jan - Des	200.000
138	MU'AROPAH	Dusun Banyulegi 03 / 05	Santunan Janda	1 Orang	Janda Miskin	SDG's ke 1, 10, 11	Jan - Des	200.000
139	NUR HIDAYAH	Dusun Banyulegi 03 / 05	Santunan Janda	1 Orang	Janda Miskin	SDG's ke 1, 10, 11	Jan - Des	200.000
140	KANASRI	Dusun Banyulegi 03 / 05	Santunan Janda	1 Orang	Janda Miskin	SDG's ke 1, 10, 11	Jan - Des	200.000
141	YASMUNTEN	Dusun Banyulegi 01 / 06	Santunan Janda	1 Orang	Janda Miskin	SDG's ke 1, 10, 11	Jan - Des	200.000
142	DAWANAH	Dusun Banyulegi 01 / 06	Santunan Janda	1 Orang	Janda Miskin	SDG's ke 1, 10, 11	Jan - Des	200.000
143	HUSNI	Dusun Banyulegi 01 / 06	Santunan Janda	1 Orang	Janda Miskin	SDG's ke 1, 10, 11	Jan - Des	200.000
144	HARIYATI	Dusun Banyulegi 01 / 06	Santunan Janda	1 Orang	Janda Miskin	SDG's ke 1, 10, 11	Jan - Des	200.000
145	FAYAKUN	Dusun Banyulegi 01 / 06	Santunan Janda	1 Orang	Janda Miskin	SDG's ke 1, 10, 11	Jan - Des	200.000
146	MUNASIA	Dusun Banyulegi 01 / 06	Santunan Janda	1 Orang	Janda Miskin	SDG's ke 1, 10, 11	Jan - Des	200.000
147	AINIYAH	Dusun Banyulegi 01 / 06	Santunan Janda	1 Orang	Janda Miskin	SDG's ke 1, 10, 11	Jan - Des	200.000
148	SHOLIHAH	Dusun Banyulegi 01 / 06	Santunan Janda	1 Orang	Janda Miskin	SDG's ke 1, 10, 11	Jan - Des	200.000
149	FARIHAH	Dusun Banyulegi 02 / 06	Santunan Janda	1 Orang	Janda Miskin	SDG's ke 1, 10, 11	Jan - Des	200.000
150	SUNADAH	Dusun Banyulegi 02 / 06	Santunan Janda	1 Orang	Janda Miskin	SDG's ke 1, 10, 11	Jan - Des	200.000
151	MARIYATUN	Dusun Banyulegi 02 / 06	Santunan Janda	1 Orang	Janda Miskin	SDG's ke 1, 10, 11	Jan - Des	200.000
152	TASRIFAH	Dusun Banyulegi 02 / 06	Santunan Janda	1 Orang	Janda Miskin	SDG's ke 1, 10, 11	Jan - Des	200.000
153	KONARI	Dusun Banyulegi 02 / 06	Santunan Janda	1 Orang	Janda Miskin	SDG's ke 1, 10, 11	Jan - Des	200.000
154	SITI GUNAYATI	Dusun Banyulegi 02 / 06	Santunan Janda	1 Orang	Janda Miskin	SDG's ke 1, 10, 11	Jan - Des	200.000
155	ROKANTI	Dusun Banyulegi 02 / 06	Santunan Janda	1 Orang	Janda Miskin	SDG's ke 1, 10, 11	Jan - Des	200.000
156	THOIKAH	Dusun Kaklak 01 / 07	Santunan Janda	1 Orang	Janda Miskin	SDG's ke 1, 10, 11	Jan - Des	200.000

157	UMI BARIROH	Dusun Kaklak 01 / 07	Santunan Janda	1 Orang	Janda Miskin	SDG's ke 1, 10, 11	Jan - Des	200.000
158	UMI MAHDLUROH	Dusun Kaklak 01 / 07	Santunan Janda	1 Orang	Janda Miskin	SDG's ke 1, 10, 11	Jan - Des	200.000
159	MUKASENING	Dusun Kaklak 01 / 07	Santunan Janda	1 Orang	Janda Miskin	SDG's ke 1, 10, 11	Jan - Des	200.000
160	NURSENENG	Dusun Kaklak 01 / 07	Santunan Janda	1 Orang	Janda Miskin	SDG's ke 1, 10, 11	Jan - Des	200.000
161	SITI MUNTAYAH	Dusun Kaklak 01 / 07	Santunan Janda	1 Orang	Janda Miskin	SDG's ke 1, 10, 11	Jan - Des	200.000
162	SUYANI	Dusun Kaklak 01 / 07	Santunan Janda	1 Orang	Janda Miskin	SDG's ke 1, 10, 11	Jan - Des	200.000
163	SIPAH	Dusun Kaklak 02 / 07	Santunan Janda	1 Orang	Janda Miskin	SDG's ke 1, 10, 11	Jan - Des	200.000
164	UMARIAH	Dusun Kaklak 02 / 07	Santunan Janda	1 Orang	Janda Miskin	SDG's ke 1, 10, 11	Jan - Des	200.000
165	MUYASAROH	Dusun Kaklak 02 / 07	Santunan Janda	1 Orang	Janda Miskin	SDG's ke 1, 10, 11	Jan - Des	200.000
166	SUBIYANAH	Dusun Kaklak 02 / 07	Santunan Janda	1 Orang	Janda Miskin	SDG's ke 1, 10, 11	Jan - Des	200.000
167	SITI ASYRIFAH	Dusun Kaklak 02 / 07	Santunan Janda	1 Orang	Janda Miskin	SDG's ke 1, 10, 11	Jan - Des	200.000
168	FAYATI	Dusun Kaklak 03 / 07	Santunan Janda	1 Orang	Janda Miskin	SDG's ke 1, 10, 11	Jan - Des	200.000
169	ALIMAH	Dusun Kaklak 03 / 07	Santunan Janda	1 Orang	Janda Miskin	SDG's ke 1, 10, 11	Jan - Des	200.000
170	SITI AMINAH	Dusun Kaklak 03 / 07	Santunan Janda	1 Orang	Janda Miskin	SDG's ke 1, 10, 11	Jan - Des	200.000
171	MAS'UDAH	Dusun Kaklak 01 / 08	Santunan Janda	1 Orang	Janda Miskin	SDG's ke 1, 10, 11	Jan - Des	200.000
172	MAIMANAH	Dusun Kaklak 01 / 08	Santunan Janda	1 Orang	Janda Miskin	SDG's ke 1, 10, 11	Jan - Des	200.000
173	SEKIYAH	Dusun Kaklak 01 / 08	Santunan Janda	1 Orang	Janda Miskin	SDG's ke 1, 10, 11	Jan - Des	200.000
174	SAIDATIN	Dusun Kaklak 01 / 08	Santunan Janda	1 Orang	Janda Miskin	SDG's ke 1, 10, 11	Jan - Des	200.000
175	ZAHROTUL HAYYAH	Dusun Kaklak 02 / 08	Santunan Janda	1 Orang	Janda Miskin	SDG's ke 1, 10, 11	Jan - Des	200.000
176	MUDAWAMAH	Dusun Kaklak 02 / 08	Santunan Janda	1 Orang	Janda Miskin	SDG's ke 1, 10, 11	Jan - Des	200.000
177	MUAFIYAH	Dusun Kaklak 02 / 08	Santunan Janda	1 Orang	Janda Miskin	SDG's ke 1, 10, 11	Jan - Des	200.000
178	SUKANAH	Dusun Kaklak 02 / 08	Santunan Janda	1 Orang	Janda Miskin	SDG's ke 1, 10, 11	Jan - Des	200.000
179	MUNJIMAH	Dusun Kaklak 02 / 08	Santunan Janda	1 Orang	Janda Miskin	SDG's ke 1, 10, 11	Jan - Des	200.000
180	THOIMAH	Dusun Kaklak 02 / 08	Santunan Janda	1 Orang	Janda Miskin	SDG's ke 1, 10, 11	Jan - Des	200.000
181	ARIFAH	Dusun Kaklak 02 / 08	Santunan Janda	1 Orang	Janda Miskin	SDG's ke 1, 10, 11	Jan - Des	200.000
182	RIKHLATUL AMILAH	Dusun Kaklak 02 / 08	Santunan Janda	1 Orang	Janda Miskin	SDG's ke 1, 10, 11	Jan - Des	200.000
183	MUROHMAH	Dusun Kaklak 02 / 08	Santunan Janda	1 Orang	Janda Miskin	SDG's ke 1, 10, 11	Jan - Des	200.000
184	UMI SALAMAH	Dusun Kaklak 02 / 08	Santunan Janda	1 Orang	Janda Miskin	SDG's ke 1, 10, 11	Jan - Des	200.000
185	MUZAYANAH	Dusun Kaklak 02 / 08	Santunan Janda	1 Orang	Janda Miskin	SDG's ke 1, 10, 11	Jan - Des	200.000
186	ASMIYATI	Dusun Kaklak 02 / 08	Santunan Janda	1 Orang	Janda Miskin	SDG's ke 1, 10, 11	Jan - Des	200.000
187	MUSWADAH	Dusun Kaklak 03 / 08	Santunan Janda	1 Orang	Janda Miskin	SDG's ke 1, 10, 11	Jan - Des	200.000
188	MUINAH	Dusun Kaklak 03 / 08	Santunan Janda	1 Orang	Janda Miskin	SDG's ke 1, 10, 11	Jan - Des	200.000
189	YATAMAH	Dusun Kaklak 03 / 08	Santunan Janda	1 Orang	Janda Miskin	SDG's ke 1, 10, 11	Jan - Des	200.000
190	MUNAIMAH	Dusun Kaklak 03 / 08	Santunan Janda	1 Orang	Janda Miskin	SDG's ke 1, 10, 11	Jan - Des	200.000
191	MUJAROH	Dusun Kaklak 03 / 08	Santunan Janda	1 Orang	Janda Miskin	SDG's ke 1, 10, 11	Jan - Des	200.000
192	MARKATI	Dusun Kaklak 03 / 08	Santunan Janda	1 Orang	Janda Miskin	SDG's ke 1, 10, 11	Jan - Des	200.000
193	MUQODIMAH	Dusun Bondot 01 / 09	Santunan Janda	1 Orang	Janda Miskin	SDG's ke 1, 10, 11	Jan - Des	200.000
194	MASKANAH	Dusun Bondot 01 / 09	Santunan Janda	1 Orang	Janda Miskin	SDG's ke 1, 10, 11	Jan - Des	200.000
195	YASLAMI	Dusun Bondot 01 / 09	Santunan Janda	1 Orang	Janda Miskin	SDG's ke 1, 10, 11	Jan - Des	200.000
196	MAHSUNAH	Dusun Bondot 01 / 09	Santunan Janda	1 Orang	Janda Miskin	SDG's ke 1, 10, 11	Jan - Des	200.000
197	MUSYAWAROH	Dusun Bondot 01 / 09	Santunan Janda	1 Orang	Janda Miskin	SDG's ke 1, 10, 11	Jan - Des	200.000
198	DHOMIROH	Dusun Bondot 01 / 09	Santunan Janda	1 Orang	Janda Miskin	SDG's ke 1, 10, 11	Jan - Des	200.000
199	KOMARO	Dusun Bondot 01 / 09	Santunan Janda	1 Orang	Janda Miskin	SDG's ke 1, 10, 11	Jan - Des	200.000
200	FAIZAH	Dusun Bondot 01 / 09	Santunan Janda	1 Orang	Janda Miskin	SDG's ke 1, 10, 11	Jan - Des	200.000
201	WIWIN AZMIL UMUROH	Dusun Bondot 01 / 09	Santunan Janda	1 Orang	Janda Miskin	SDG's ke 1, 10, 11	Jan - Des	200.000
202	SITI RUAH	Dusun Bondot 02 / 09	Santunan Janda	1 Orang	Janda Miskin	SDG's ke 1, 10, 11	Jan - Des	200.000
203	SYAFA'AH	Dusun Bondot 02 / 09	Santunan Janda	1 Orang	Janda Miskin	SDG's ke 1, 10, 11	Jan - Des	200.000
204	MUSFIROH	Dusun Bondot 02 / 09	Santunan Janda	1 Orang	Janda Miskin	SDG's ke 1, 10, 11	Jan - Des	200.000
205	MARYAMAH	Dusun Bondot 02 / 09	Santunan Janda	1 Orang	Janda Miskin	SDG's ke 1, 10, 11	Jan - Des	200.000
206	MUHAIMINAH	Dusun Bondot 02 / 09	Santunan Janda	1 Orang	Janda Miskin	SDG's ke 1, 10, 11	Jan - Des	200.000
207	NUR ROFIDAH	Dusun Bondot 02 / 09	Santunan Janda	1 Orang	Janda Miskin	SDG's ke 1, 10, 11	Jan - Des	200.000

208	TASLIHAH	Dusun Bondot 02 / 09	Santunan Janda	1 Orang	Janda Miskin	SDG's ke 1, 10, 11	Jan - Des	200.000
209	KHUMAIDAH	Dusun Bondot 03 / 09	Santunan Janda	1 Orang	Janda Miskin	SDG's ke 1, 10, 11	Jan - Des	200.000
210	UMIYATUN	Dusun Bondot 03 / 09	Santunan Janda	1 Orang	Janda Miskin	SDG's ke 1, 10, 11	Jan - Des	200.000
211	HAMIMAH	Dusun Bondot 03 / 09	Santunan Janda	1 Orang	Janda Miskin	SDG's ke 1, 10, 11	Jan - Des	200.000
212	SUMARLIK	Dusun Bondot 03 / 09	Santunan Janda	1 Orang	Janda Miskin	SDG's ke 1, 10, 11	Jan - Des	200.000
213	MAFTUKHAH	Dusun Bondot 04 / 09	Santunan Janda	1 Orang	Janda Miskin	SDG's ke 1, 10, 11	Jan - Des	200.000
214	MUNAZIROH	Dusun Bondot 04 / 09	Santunan Janda	1 Orang	Janda Miskin	SDG's ke 1, 10, 11	Jan - Des	200.000
215	NAFISAH	Dusun Bondot 04 / 09	Santunan Janda	1 Orang	Janda Miskin	SDG's ke 1, 10, 11	Jan - Des	200.000
216	ETTI AMSIYA	Dusun Bondot 04 / 09	Santunan Janda	1 Orang	Janda Miskin	SDG's ke 1, 10, 11	Jan - Des	200.000
217	KUNASI	Dusun Bondot 04 / 09	Santunan Janda	1 Orang	Janda Miskin	SDG's ke 1, 10, 11	Jan - Des	200.000
218	NUROTUL ILMIYAH	Dusun Bondot 04 / 09	Santunan Janda	1 Orang	Janda Miskin	SDG's ke 1, 10, 11	Jan - Des	200.000
219	FITRIYATUN	Dusun Bondot 04 / 09	Santunan Janda	1 Orang	Janda Miskin	SDG's ke 1, 10, 11	Jan - Des	200.000
220	SITI JAIMAH	Dusun Bondot 04 / 09	Santunan Janda	1 Orang	Janda Miskin	SDG's ke 1, 10, 11	Jan - Des	200.000
221	MAFAZAH	Dusun Bondot 04 / 09	Santunan Janda	1 Orang	Janda Miskin	SDG's ke 1, 10, 11	Jan - Des	200.000
222	MUTMAINAH	Dusun Bondot 04 / 09	Santunan Janda	1 Orang	Janda Miskin	SDG's ke 1, 10, 11	Jan - Des	200.000
223	ELI LUTHFIYAH	Dusun Bondot 04 / 11	Santunan Janda	1 Orang	Janda Miskin	SDG's ke 1, 10, 11	Jan - Des	200.000
224	MAHRURIYAH	Dusun Bondot 01 / 10	Santunan Janda	1 Orang	Janda Miskin	SDG's ke 1, 10, 11	Jan - Des	200.000
225	MAFAZAH	Dusun Bondot 01 / 10	Santunan Janda	1 Orang	Janda Miskin	SDG's ke 1, 10, 11	Jan - Des	200.000
226	NAF'IYAH	Dusun Bondot 01 / 10	Santunan Janda	1 Orang	Janda Miskin	SDG's ke 1, 10, 11	Jan - Des	200.000
227	SUKESI	Dusun Bondot 02 / 10	Santunan Janda	1 Orang	Janda Miskin	SDG's ke 1, 10, 11	Jan - Des	200.000
228	MUKAROMAH	Dusun Bondot 02 / 10	Santunan Janda	1 Orang	Janda Miskin	SDG's ke 1, 10, 11	Jan - Des	200.000
229	FARIDAH HANIM	Dusun Bondot 02 / 10	Santunan Janda	1 Orang	Janda Miskin	SDG's ke 1, 10, 11	Jan - Des	200.000
230	ZAHRUROH	Dusun Bondot 02 / 10	Santunan Janda	1 Orang	Janda Miskin	SDG's ke 1, 10, 11	Jan - Des	200.000
231	MAUDHU'AH	Dusun Bondot 02 / 10	Santunan Janda	1 Orang	Janda Miskin	SDG's ke 1, 10, 11	Jan - Des	200.000
232	SITI ROHAH	Dusun Bondot 02 / 10	Santunan Janda	1 Orang	Janda Miskin	SDG's ke 1, 10, 11	Jan - Des	200.000
233	KHOLIFAH	Dusun Bondot 02 / 10	Santunan Janda	1 Orang	Janda Miskin	SDG's ke 1, 10, 11	Jan - Des	200.000
234	AUNURIYAH	Dusun Bondot 02 / 10	Santunan Janda	1 Orang	Janda Miskin	SDG's ke 1, 10, 11	Jan - Des	200.000
235	ROHIMAH	Dusun Bondot 03 / 10	Santunan Janda	1 Orang	Janda Miskin	SDG's ke 1, 10, 11	Jan - Des	200.000
236	MUSIYATI	Dusun Bondot 03 / 10	Santunan Janda	1 Orang	Janda Miskin	SDG's ke 1, 10, 11	Jan - Des	200.000
237	ROHMAH	Dusun Bondot 03 / 10	Santunan Janda	1 Orang	Janda Miskin	SDG's ke 1, 10, 11	Jan - Des	200.000
238	SITI FATIMAH	Dusun Bondot 03 / 10	Santunan Janda	1 Orang	Janda Miskin	SDG's ke 1, 10, 11	Jan - Des	200.000
239	SOPENI	Dusun Bondot 03 / 10	Santunan Janda	1 Orang	Janda Miskin	SDG's ke 1, 10, 11	Jan - Des	200.000
240	SITI SYAFA'AH	Dusun Bondot 03 / 10	Santunan Janda	1 Orang	Janda Miskin	SDG's ke 1, 10, 11	Jan - Des	200.000
241	MUKASRI	Dusun Bondot 03 / 10	Santunan Janda	1 Orang	Janda Miskin	SDG's ke 1, 10, 11	Jan - Des	200.000
242	JAIMUN	Dusun Bondot 03 / 10	Santunan Janda	1 Orang	Janda Miskin	SDG's ke 1, 10, 11	Jan - Des	200.000
243	MUZAYADAH	Dusun Bondot 03 / 10	Santunan Janda	1 Orang	Janda Miskin	SDG's ke 1, 10, 11	Jan - Des	200.000
244	KHOTIJAH	Dusun Bondot 03 / 10	Santunan Janda	1 Orang	Janda Miskin	SDG's ke 1, 10, 11	Jan - Des	200.000
245	QODHIYAH	Dusun Bondot 01 / 11	Santunan Janda	1 Orang	Janda Miskin	SDG's ke 1, 10, 11	Jan - Des	200.000
246	QORINATUS ZAHRIYAH	Dusun Bondot 01 / 11	Santunan Janda	1 Orang	Janda Miskin	SDG's ke 1, 10, 11	Jan - Des	200.000
247	MARDLIKYAH	Dusun Bondot 01 / 11	Santunan Janda	1 Orang	Janda Miskin	SDG's ke 1, 10, 11	Jan - Des	200.000
248	RASEMU	Dusun Bondot 01 / 11	Santunan Janda	1 Orang	Janda Miskin	SDG's ke 1, 10, 11	Jan - Des	200.000
249	MUNITI	Dusun Bondot 01 / 11	Santunan Janda	1 Orang	Janda Miskin	SDG's ke 1, 10, 11	Jan - Des	200.000
250	MUAWANAH	Dusun Bondot 01 / 11	Santunan Janda	1 Orang	Janda Miskin	SDG's ke 1, 10, 11	Jan - Des	200.000
251	TAMIMUT	Dusun Bondot 01 / 11	Santunan Janda	1 Orang	Janda Miskin	SDG's ke 1, 10, 11	Jan - Des	200.000
252	MARIYAM	Dusun Bondot 02 / 11	Santunan Janda	1 Orang	Janda Miskin	SDG's ke 1, 10, 11	Jan - Des	200.000
253	SITI MUSTA'INAH	Dusun Bondot 02 / 11	Santunan Janda	1 Orang	Janda Miskin	SDG's ke 1, 10, 11	Jan - Des	200.000
254	SITI ROHMAH	Dusun Bondot 02 / 11	Santunan Janda	1 Orang	Janda Miskin	SDG's ke 1, 10, 11	Jan - Des	200.000
255	MAFTUHAH	Dusun Bondot 02 / 11	Santunan Janda	1 Orang	Janda Miskin	SDG's ke 1, 10, 11	Jan - Des	200.000
256	MUSRIFAH	Dusun Bondot 02 / 11	Santunan Janda	1 Orang	Janda Miskin	SDG's ke 1, 10, 11	Jan - Des	200.000
257	KARNITI	Dusun Bondot 02 / 11	Santunan Janda	1 Orang	Janda Miskin	SDG's ke 1, 10, 11	Jan - Des	200.000
258	ZULIFAH	Dusun Bondot 02 / 11	Santunan Janda	1 Orang	Janda Miskin	SDG's ke 1, 10, 11	Jan - Des	200.000

259	SUPIKAH	Dusun Bondot 02 / 11	Santunan Janda	1 Orang	Janda Miskin	SDG's ke 1, 10, 11	Jan - Des	200.000
260	MUYAROKAH	Dusun Bondot 03 / 11	Santunan Janda	1 Orang	Janda Miskin	SDG's ke 1, 10, 11	Jan - Des	200.000
261	UMU THOWILAH	Dusun Bondot 03 / 11	Santunan Janda	1 Orang	Janda Miskin	SDG's ke 1, 10, 11	Jan - Des	200.000
262	EKBAROH	Dusun Bondot 03 / 11	Santunan Janda	1 Orang	Janda Miskin	SDG's ke 1, 10, 11	Jan - Des	200.000
263	MUJIATUN	Dusun Bondot 03 / 11	Santunan Janda	1 Orang	Janda Miskin	SDG's ke 1, 10, 11	Jan - Des	200.000
264	ZULFAYAH	Dusun Bondot 03 / 11	Santunan Janda	1 Orang	Janda Miskin	SDG's ke 1, 10, 11	Jan - Des	200.000
265	KAROMIYAH	Dusun Bondot 03 / 11	Santunan Janda	1 Orang	Janda Miskin	SDG's ke 1, 10, 11	Jan - Des	200.000
266	TAMAMI	Dusun Bondot 03 / 11	Santunan Janda	1 Orang	Janda Miskin	SDG's ke 1, 10, 11	Jan - Des	200.000
267	INAMAH	Dusun Bondot 03 / 11	Santunan Janda	1 Orang	Janda Miskin	SDG's ke 1, 10, 11	Jan - Des	200.000
268	SUKARTI	Dusun Bondot 04 / 11	Santunan Janda	1 Orang	Janda Miskin	SDG's ke 1, 10, 11	Jan - Des	200.000
269	MUFADLILAH	Dusun Bondot 04 / 11	Santunan Janda	1 Orang	Janda Miskin	SDG's ke 1, 10, 11	Jan - Des	200.000
270	MUKATIN	Dusun Bondot 04 / 11	Santunan Janda	1 Orang	Janda Miskin	SDG's ke 1, 10, 11	Jan - Des	200.000
271	MUIYAH	Dusun Bondot 04 / 11	Santunan Janda	1 Orang	Janda Miskin	SDG's ke 1, 10, 11	Jan - Des	200.000
272	NISAROH	Dusun Bondot 04 / 11	Santunan Janda	1 Orang	Janda Miskin	SDG's ke 1, 10, 11	Jan - Des	200.000
273	AMRONI	Dusun Bondot 04 / 11	Santunan Janda	1 Orang	Janda Miskin	SDG's ke 1, 10, 11	Jan - Des	200.000
274	MUJARO	Dusun Bondot 04 / 11	Santunan Janda	1 Orang	Janda Miskin	SDG's ke 1, 10, 11	Jan - Des	200.000
275	KHOIRIYAH	Dusun Bondot 04 / 11	Santunan Janda	1 Orang	Janda Miskin	SDG's ke 1, 10, 11	Jan - Des	200.000
276	QORTAH	Dusun Bondot 04 / 11	Santunan Janda	1 Orang	Janda Miskin	SDG's ke 1, 10, 11	Jan - Des	200.000
277	RUQOYAH	Dusun Bondot 04 / 11	Santunan Janda	1 Orang	Janda Miskin	SDG's ke 1, 10, 11	Jan - Des	200.000
278	KUNASRIYAH	Dusun Bondot 04 / 11	Santunan Janda	1 Orang	Janda Miskin	SDG's ke 1, 10, 11	Jan - Des	200.000
279	MUALIFAH	Dusun Bondot 04 / 11	Santunan Janda	1 Orang	Janda Miskin	SDG's ke 1, 10, 11	Jan - Des	200.000
280	SAMUAH	Dusun Bondot 04 / 11	Santunan Janda	1 Orang	Janda Miskin	SDG's ke 1, 10, 11	Jan - Des	200.000
281	NAZILATUL FATIHAH	Dusun Bondot 04 / 11	Santunan Janda	1 Orang	Janda Miskin	SDG's ke 1, 10, 11	Jan - Des	200.000
282	NUR ELISAH	Dusun Bondot 04 /11	Santunan Janda	1 Orang	Janda Miskin	SDG's ke 1, 10, 11	Jan - Des	200.000
1	SUPRIYANTO	Dusun Bangsalsari 02/01	Santunan Disabilitas	1 Orang	Santunan Disabilitas	SDG's ke 1, 10, 11	Jan - Des	200.000
2	NUR AMALINA	Dusun Bangsalsari 02/01	Santunan Disabilitas	1 Orang	Santunan Disabilitas	SDG's ke 1, 10, 11	Jan - Des	200.000
3	NUR LIYAH ALFIYAH	Dusun Bangsalsari 02/01	Santunan Disabilitas	1 Orang	Santunan Disabilitas	SDG's ke 1, 10, 11	Jan - Des	200.000
4	NIRMALA AHZARIN NISWAH	Dusun Bangsalsari 02/01	Santunan Disabilitas	1 Orang	Santunan Disabilitas	SDG's ke 1, 10, 11	Jan - Des	200.000
5	NABIL NUJABA	Dusun Mulyosari 02/03	Santunan Disabilitas	1 Orang	Santunan Disabilitas	SDG's ke 1, 10, 11	Jan - Des	200.000
6	SYAFRIE AL FATH	Dusun Mulyosari 03/03	Santunan Disabilitas	1 Orang	Santunan Disabilitas	SDG's ke 1, 10, 11	Jan - Des	200.000
7	HAFIDL	Dusun Mulyosari 04/03	Santunan Disabilitas	1 Orang	Santunan Disabilitas	SDG's ke 1, 10, 11	Jan - Des	200.000
8	SUSWANTO	Dusun Banyulegi 03/04	Santunan Disabilitas	1 Orang	Santunan Disabilitas	SDG's ke 1, 10, 11	Jan - Des	200.000
9	BENY FIRDAUS	Dusun Banyulegi 01/05	Santunan Disabilitas	1 Orang	Santunan Disabilitas	SDG's ke 1, 10, 11	Jan - Des	200.000
10	KHUZAIMAH	Dusun Banyulegi 02/05	Santunan Disabilitas	1 Orang	Santunan Disabilitas	SDG's ke 1, 10, 11	Jan - Des	200.000
11	ABDUL QOSIM	Dusun Banyulegi 03/05	Santunan Disabilitas	1 Orang	Santunan Disabilitas	SDG's ke 1, 10, 11	Jan - Des	200.000
12	DHANIEL HISAMUDIN	Dusun Banyulegi 01/04	Santunan Disabilitas	1 Orang	Santunan Disabilitas	SDG's ke 1, 10, 11	Jan - Des	200.000

13	KHUSNUL KHOTIM	Dusun Banyulegi 03/05	Santunan Disabilitas	1 Orang	Santunan Disabilitas	SDG's ke 1, 10, 11	Jan - Des	200.000
14	MUSLIHIN	Dusun Banyulegi 02/04	Santunan Disabilitas	1 Orang	Santunan Disabilitas	SDG's ke 1, 10, 11	Jan - Des	200.000
15	ABDL WASIR	Dusun Kakdak 02/08	Santunan Disabilitas	1 Orang	Santunan Disabilitas	SDG's ke 1, 10, 11	Jan - Des	200.000
16	NUR KHOLIFATIN	Dusun Kakdak 02/08	Santunan Disabilitas	1 Orang	Santunan Disabilitas	SDG's ke 1, 10, 11	Jan - Des	200.000
17	JAUHAR AL HASBI	Dusun Kakdak 01/07	Santunan Disabilitas	1 Orang	Santunan Disabilitas	SDG's ke 1, 10, 11	Jan - Des	200.000
18	MUDZAKIR	Dusun Kakdak 02/08	Santunan Disabilitas	1 Orang	Santunan Disabilitas	SDG's ke 1, 10, 11	Jan - Des	200.000
19	MOH. ASYROFI	Dusun Bondot 01/09	Santunan Disabilitas	1 Orang	Santunan Disabilitas	SDG's ke 1, 10, 11	Jan - Des	200.000
20	MAHABATUL ILMIYAH	Dusun Bondot 01/10	Santunan Disabilitas	1 Orang	Santunan Disabilitas	SDG's ke 1, 10, 11	Jan - Des	200.000
21	ZINATUL MA'WAH	Dusun Bondot 03/09	Santunan Disabilitas	1 Orang	Santunan Disabilitas	SDG's ke 1, 10, 11	Jan - Des	200.000
							JUMLAH TOTAL	**133.600.000**

Mengetahui
Kepala Desa Banyuurip

[illegible] HARIS, S. PD.

Banyuurip, 22 September 2023
Tim Penyusun RKPDes

M. BISRUL KHAFID, S. IP.

Mengetahui
BPD Desa Banyuurip

SUFANDI SHAFAR

NOTULENSI RAPAT

Hari/ Tanggal : Jum'at/ 22 September 2023
Tempat : Balai Desa Banyuurip
Waktu : 08.30 WIB – selesai
Acara : Musyawarah Rencana Pembangunan Desa Penyusunan RKPDesa Tahun 2024

Hasil Rapat:

1. Pembukaan Acara : Lailatul Masyrifa (Pemdes)
2. Menyanyikan Lagu Indonesia Raya : Hj. Nur Rosyidah (BPD)
3. Sambutan :

   Sambutan pertama disampaikan oleh Kepala Desa, Bapak Ihsanul Haris, S.Pd. Beliau menyampaikan terima kasih kepada semua yang hadir dan turut berpartisipasi dalam perencanaan pembangunan desa. Semua kegiatan yang telah diusulkan dalam Musyawarah Desa kemarin tidak bisa seluruhnya tercover oleh pagu indikatif yang ada, hal ini juga dislaraskan dengan program prioritas Pemerintah Pusat maupun Daerah. Akan tetapi Pemerintah Desa akan terus berupaya untuk mencarikan dana lain, seperti dana Bantuan Keuangan Khusus untuk menangani pembangunan-pembangunan yang belum tercover oleh Dana Desa.

   Sambutan Kedua disampaikan oleh Bapak Camat Ujungpangkah, Bapak Shofwan Hadi, S.Ag. Beliau menyampaikan bahwa prioritas penggunaan Dana Desa pada tahun 2024 berbeda dengan tahun sebelumnya. Jika pada tahun 2023 kemarin prioritas penggunaan Dana Desa meliputi Program Pemulihan Ekonomi Nasional yang disesuaikan dengan kewenangan Desa, Mitigasi Bencana Alam maupun Non Alam, serta Program Prioritas Nasional lainnya sesuai kewenangan Desa seperti Ketahanan Pangan, stunting, dan lainnya, pada tahun 2024 ada beberapa isu prioritas penggunaan Dana Desa, di antaranya Ketahanan Pangan Nabati dan Hewani, Pengentasan Kemiskinan Ekstrem, Pencegahan Narkoba, Intervensi Percepatan Eliminasi TBC, Penurunan Stunting, Optimalisasi Pelaksanaan Program jaminan Kesehatan Nasional, serta Operasional Pemerintah Desa. Semua kegiatan ini harus ada di RKPDes 2024 nanti.
4. Pelaksanaan Musrenbangdes

   Prosesi Musrenbangdes ini dipimpin oleh salah satu anggota LPMD Desa Banyuurip, yaitu Hasan Abdus Shomad. Beliau membuka rapat dengan bacaan Basmallah dan ketokan palu 3x.

   Dilanjutkan dengan penyampaian matriks prioritas kegiatan dalam RKPDes tahun 2024 yang disampaikan oleh' bapak Ihsanul Haris. Beliau menyampaikan secara rinci kegiatan apa saja yang masuk dalam prioritas RKPDes tahun 2024, dan seperti yang disampaikan oleh Bapak Camat tadi, program-program yang menjadi isu prioritas penggunaan Dana Desa tahun 2024 juga sudah masuk dalam prioritas kegiatan RKPDes tahun 2024, di antaranya Ketahanan Pangan Nabati dan

Hewani, Pengentasan Kemiskinan Ekstrem, Pencegahan Narkoba, Intervensi Percepatan Eliminasi TBC, Penurunan Stunting, Optimalisasi Pelaksanaan Program jaminan Kesehatan Nasional. Selain itu Pemerintah Desa juga tetap menganggarkan kegiatan fisik dari Dana Desa sesuai dengan kebutuhan yang ada. Pemerintah Desa berharap seluruh masyarakat bisa turut mendukung semua program pemerintah yang ada demi kesejahteraan bersama.

5. Tanggapan dan usulan dari peserta Musrenbangdes
   Ada beberapa tanggapan dari peserta rapat, di antaranya ialah:
   - Dalam pemaparan kegiatan RKPDes tersebut, ada kegiatan untuk Honor Moden Desa, akan tetapi anggarannya sangat minim. Sedangkan moden kita ada 4 orang, dan rencananya akan diadakan rapat lagi terkait penambahan Moden Desa.
     Dari Pemerintah Desa menanggapi bahwa anggaran Moden Desa masih disamakan dengan tahun lalu. Nanti akan dilakukan perbaikan dan perubahan disesuaikan dengan jumlah moden dan tambahannya nanti.
   - Untuk biaya pernikahan mohon diberi penjelasan berapa pastinya, karena kabarnya ada yang berbeda-beda biayanya.
     Hal ini ditanggapi oleh Staff Kesra dan juga merupakan Moden Desa, bahwa biaya pernikahan memang berbeda antara Nikah di KUA dengan nikah di luar KUA atau di rumah, masjid, dll. Memang di aturannya kalau nikah di KUA gratis. Sedangkan kalau nikah di luar KUA ada biaya yang memang harus ditransfer ke rekening KUA senilai Rp 600.000 untuk biaya administrasi pernikahan.
   - Dari Perawat Desa juga menanggapi tentang kegiatan kesehatan yang masuk di RKPDes tahun 2024. Beliau memberikan gambaran tentang kegiatan Posyandu dan menanyakan tentang anggaran kegiatan untuk pengadaan alat-alat kesehatan Posyandu karena beberapa alat yang ada sudah rusak. Selain itu, untuk kegiatan Makanan Tambahan juga kalau bisa dianggarkan untuk PMT Posyandu Lansia, karena kegiatan ini juga sama seperti Posyandu Balita yang diadakan setiap bulan.
     Pemerintah Desa menyampaikan akan tetap diusahakan untuk itu, karena di Dana Desa memang memprioritaskan kegiatan Posyandu seperti Honor Posyandu, sosialisasi pencegahan stunting, maupun makanan tambahan untuk balita Posyandu maupun yang stunting. Akan tetapi jika memang tidak cukup dari Dana Desa, mungkin bisa dianggarkan dari dana lainnya.
6. Pengambilan keputusan kesepakatan hasil Musrenbangdes
   Setelah pemaparan serta tanggapan maupun usulan dari peserta rapat Musrenbangdes, hasil Musrenbangdes pun disepakati bersama, dan rancangan RKPDes Desa Banyuurip Tahun 2024 pun telah disepakati dengan bacaan Hamdalah dan ketok palu 3x.
7. Tanggapan dan Pandangan Umum dari Pihak Kecamatan
   Berdasarkan pemaparan yang telah dilaksanakan oleh Tim 11 dan juga ada beberapa tanggapan maupun usulan dari peserta rapat yang selalu antusias turut berperan dalam program pembangunan Desa, mulai dari RT/RW nya, perwakilan masyarakatnya, Unsur Kesehatannya, dan lainnya. Bapak Camat sangat mengapresiasi jalannya Musrenbangdes

di Desa Banyuurip ini. Semua kagiatan prioritas juga sudah dimasukkan dalam RKPDes Tahun 2024 meskipun harus menunda beberapa kegiatan fisik yang akhirnya belum tercover oleh Dana Desa karena harus memprioritaskan dan menyelaraskan dengan Program Prioritas Nasional. Akan tetapi Pak Kepala Desa ini sangat rajin mencari alternatif lain untuk mendanai Kegiatan-kegiatan fisik, misalkan dari Dana Bantuan Keuangan Khusus.

8. Penandatanganan Berita Acara Musrenbangdes
   Selanjutnya penandatanganan Berita Acara Musrenbangdes yang ditandatangani oleh Kepala Desa, Ketua BPD, serta Perwakilan Tokoh Masyarakat.
9. Penyerahan Berita Acara Musrenbangdes kepada Pemerintah Desa yang dilanjutkan dengan foto bersama.
10. Rapat kemudian ditutup oleh Pimpinan Rapat.
11. Penutup dan Do'a

Banyuurip, 22 September 2023

Notulis,

RUSDIYAH FATATI

PEMERINTAH KABUPATEN GRESIK
KECAMATAN UJUNGPANGKAH
DESA BANYUURIP

Jl. Pendidikan No ; 17 Banyuurip Telp 031 3942370 Kode Pos 61154

Nomor : 005 / 618 / 437.116.11 / 2023
Sifat : Penting
Perihal : Undangan

K E P A D A Yth. ;
Bapak / Ibu / Saudara / i

Di
Tempat.

Assalamu'alakum Wr. Wb.

Dengan Hormat,

Bersama ini Pemerintah Desa Banyuurip Kecamatan Ujungpangkah Kabupaten Gresik, mengharap dengan hormat atas kehadiran Bapak / Ibu / Saudara / i, besok pada:

Hari : JUM'AT
Tanggal : 22 September 2023
Pukul : 08.30 WIB – Selesai
Tempat : Balai Desa Banyuurip
Acara : ***Musyawarah Rencana Pembangunan Desa (Musrenbangdes) Penetapan RKPDes Tahun 2024***

Demikian Undangan ini disampaikan, atas perhatian dan kehadiran Bapak / Ibu / Saudara / i kami sampaikan terima kasih.

Wassalamu'alakum Wr. Wb.

Banyuurip, 19 September 2023
Kepala Desa Banyuurip

IHSANUL HARIS, S.Pd.

DAFTAR HADIR

Hari / Tanggal : JUM'AT, 22 September 2023
Acara : Musyawarah Perencanaan Pembangunan Desa (MUSRENBANGDES) Penyususn RKP-DES Tahun 2023
Tempat : Balai Desa Banyuurip

NO	NAMA	JABATAN	TANDA TANGAN
1	2	3	4
1	SHOFWAN HADI, S. Ag	CAMAT UJUNGPANGKAH	1
2		KAPOLSEK UJUNGPANGKAH	2
3		KORAMIL UJUNGPANGKAH	3
4	IRMA OKTAVIA, S. Pd	Ks Pemb Kec Ujungpangkah	4
5	M. SUHAIRI, S. SOs, MM	Ks Pem. Kec Ujungpangkah	5
6	RANDHIM, S. Pd	Ks TRANTIB Kec Ujungpangkah	6
7	IHSANUL HARIS, S. Pd	Kepala Desa	7
8	M. BISRUL KHAFID, S. IP	Sekretaris Desa	8
9	AHMAD MUH. ASSHOFI	Pemerintahan	9
10	WINDA NUR HIDAYATI	Keuangan	10
11	ALIMAN	Kesra	11
12	TARIKHUL AMSYA	Pelayanan	12
13	RUSYDIYA FATATI, ST	Perencanaan	13
14	LAILATUL MASYRIFA, S. TP	Tata Usaha & UMUM	14
15	FAUZI	Kepala Dusun Kaklak	15
16	MOHAMMAD KHIZAM,S. Pd.I	Kepala Dusun Banyulegi	16
17	WANTIONO	Kepala Dusun Bangsalsari	17
18	ASHIF	Kepala Dusun Mulyosari	18
19	AH. FATICH, S. Pd. I	Kepala Dusun Bondot	19
20	ILMAN ZIDNI, S. Pd	Staff PEMDES	20
21	NANIK SAIDAH	Staff PEMDES	21
22	IFFATUL KHISHOMAH	Staff PEMDES	22
23	SUPANDI	Ketua Merangkap Anggota	23
24	JAM'UL FAWAID, S. Pd	Wakil Ketua Merangkap Anggota	24
25	IDHAM KHOLID, S. Pd.I	Sekretaris Merangkap Anggota	25
26	Hj. NUR ROSYIDAH, S.Pd.I	Ketua Bidang Penyelenggaraan Pemerintahan dan Pembinaan Masyarakat Merangkap Anggota	26
27	MUHAMMAD AHYAR ROSYIDI AL FUTHURI, S. Pd.I	Ketua Bidang Pembangunan & Pemberdayaan Masyarakat Merangkap Anggota	27
28	MAKHSUFAH	Anggota Bidang Penyelenggaraan Pemerintahan & Pembinaan Masyarakat	28

29	AUNUR ROHMAH	Anggota Bidang Penyelenggaraan Pemerintahan & Pembinaan Masyarakat	29
30	ALWI MUSTA'IN, S. Ag	Anggota Bidang Pembangunan & Pemberdayaan Masyarakat	30
31	ERMAWATI	Anggota Bidang Pembangunan & Pemberdayaan Masyarakat	31
32	ABDULLAH NAJIH	Ketua LPMD	32
33	NASROKAN	LPMD	33
34	MUSLIM	LPMD	34
35	NURFI'ATIN	LPMD	35
36	SAHARUDDIN	LPMD	36
37	SYARIF ABDUR ROHMAN	LPMD	37
38	HANIF	LPMD	38
39	HASAN ABDUS SHOMAD	LPMD	39
40	KHOIRUL ANAM	LPMD	40
41	NA'AM	LPMD	41
42	NURUL IHYA', S. Pd.I	Ketua Karang Taruna	42
43	ZULIS FAROH, S. Pd	Ketua PKK	43
44	ABDUL HALIM	Ketua RW I	44
45	WAN MUHAMMAD ARIF	Ketua RW II	45
46	SALIM	Ketua RW III	46
47	MAT CHAMIM	Ketua RW IV	47
48	SUBANDI, S.Pd	Ketua RW V	48
49	AINUL MAHFUDLO	Ketua RW VI	49
50	HUSNUL KHOTIM	Ketua RW VII	50
51	ABD HAFIZ ZAM ZAMI, S. Pd.I	Ketua RW VIII	51
52	AINUL YAQIN, S.Pd.I	Ketua RW IX	52
53	H. ROFI'IN HAYYI	Ketua RW X	53
54	H. YAHYA	Ketua RW XI	54
55	SOMADI	Ketua RT I / I	55
56	SETYO UTOMO	Ketua RT II / I	56
57	HUSNUL HAMID	Ketua RT III / I	57
58	ALIMIN	Ketua RT I / II	58
59	MUH. YULIYANTO	Ketua RT II / II	59
60	AHMAD MIFTAHUDDIN	Ketua RT III/ II	60
61	WINDA SARI, S. Pd	Ketua RT I / III	61
62	WIWIK SYAFA'ATIN, S. Pd.I	Ketua RT II / III	62
63	ASRODI	Ketua RT III /III	63
64	SUTARNO	Ketua RT IV/III	64
65	ABDULLAH HASAN	Ketua RT I / IV	65
66	RIA ARISTA	Ketua RT II/ IV	66

67	ULIL AKBAR	Ketua RT IV/IV	
68	MASHUDIN KHORIB	Ketua RT I / V	
69	AHMAD BASOR	Ketua RT II / V	
70	FATA YASIN	Ketua RT III/ V	
71	Hj. KHOFIFAH, S. Pd.I	Ketua RT I/ VI	
72	SUZADI	Ketua RT II/VII	
73	SULIS HIDAYATUL FAHMI, S.Pd.I	Ketua RT I/ VII	
74	MUHLISIN	Ketua RT II/VII	
75	H. AINUR ROSYAD	Ketua RT I/ VIII	
76	AUNUR ROFIQ	Ketua RT II/VIII	
77	NUR ALI	Ketua RT III/VIII	
79	NURUL CHADAD	Ketua RT I / IX	
80	KHOLIDATIN NIYYAH	Ketua RT II/IX	
81	ASLUKHA	Ketua RT III/IX	
82	MOH. ANIS	Ketua RT IV/IX	
83	SUTARJI	Ketua RT I / X	
84	ENY HIKMATIN	Ketua RT II / X	
85	NASICH ROHMAN	Ketua RT III / X	
86	QUDRON	Ketua RT I / XI	
87	AHMAD AMROZI	Ketua RT II/ XI	
88	HUMAIDI MUNIR	Ketua RT III/ XI	
89	WILDAA HANUM MUBARROK	Ketua RT IV/ XI	
90	[illegible]	[illegible]	
91	SABIH Akmal	PLD	
92	Moh. Mukajir	PD	
93			
94			
95			
96			
97			
98			
99			
100			
101			
102			

KEPALA DESA BANYUURIP

PEMERINTAH KABUPATEN PEMALANG
KEPALA DESA BANYUURIP
KECAMATAN UJUNGPANGKAH

IHSANUL HARIS, S. Pd

DOKUMEN KEGIATAN MUSYAWARAH PERENCANAAN PEMBANGUNAN DESA

(MUSRENBANGDES)

RENCANA KERJA PEMERINTAH DESA (RKP-Des)

DAN DU – RKP DESA TAHUN 2025

D E S A B A N Y U U R I P

KECAMATAN UJUNGPANGKAH KABUPATEN GRESIK

TAHUN ANGGARAN 2024













BADAN PERMUSYAWARATAN DESA
DESA BANYUURIP
KECAMATAN UJUNGPANGKAH
Jl. Pendidikan No. 17 BanyuuripUjungpangkah Gresik Kode Pos 61154
Telp. (031) 3942370 e-mail : pemdesbanyuurip.ujungpangkah@gmail.com

KEPUTUSAN BADAN PERMUSYAWARATAN DESA (BPD)
DESA BANYUURIP KECAMATAN UJUNGPANGKAH KABUPATEN GRESIK
NOMOR: 145/ 02 /437.116.11/2023
TENTANG
PERSETUJUAN RANCANGAN PERATURAN DESA TENTANG RKP DESA MENJADI PERATURAN DESA TENTANG RKP DESA TAHUN 2024

BADAN PERMUSYAWARATAN DESA BANYUURIP

Menimbang :

a. Bahwa sesuai ketentuan Undang-undang Nomor 6 Tahun 2014 tentang Desa dan peraturan turunannnya yang bertujuan untuk pemerataan pembangunan dan meningkatkan partisipasi, kesejahteraan serta pelayanan masyarakat desa melalui pembangunan dalam skala desa;
b. Bahwa untuk melaksanakan pembangunan dalam skala desa tersebut, pelaksanaannya sesuai dengan daftar skala prioritas penghasilan tetap Kepala Desa dan Perangkat Desa, Operasional Pemerintah Desa, Tunjangan Operasional BPD, Insentif RT/RW, Pembangunan Desa, Pemberdayaan Masyarakat Desa, Penyelenggaraan Pemerintahan Desa dan Partisipasi Masyarakat, maka perlu dibuat Rencana Kerja Pemerintah Desa (RKP Desa) Banyuurip Tahun 2023;
c. Bahwa sehubungan dengan hal tersebut di atas, perlu menetapkan Peraturan Desa tentang Rencana Kerja Pemerintah Desa (RKP Desa) Banyuurip Tahun 2023;

d. Bahwa sebelum peraturan desa sebagaimana dimaksud huruf c ditetapkan oleh Kepala Desa maka perlu dibahas dan disepakati RKP Desa Tahun 2023 antara Kepala Desa dan BPD sesuai dengan Berita Acara Musyawarah Desa Penyusunan RKP Desa Tahun 2023;

e. Bahwa untuk melaksanakan hal di atas, perlu ditetapkan dengan Keputusan BPD.

Mengingat : 1. Undang-Undang Nomor 6 Tahun 2014 tentang Desa (Lembaran Negara Republik Indonesia Tahun 2014 Nomor 7, Tambahan Lembaran Negara Republik Indonesia Nomor 5495);

2. Peraturan Pemerintah Republik Indonesia Nomor 43 Tahun 2014 tentang Peraturan Pelaksanaan Undang-Undang Nomor 6 Tahun 2014 tentang Desa (Lembaran Negara Republik Indonesia Tahun 2014 Nomor 123, Tambahan Lembaran Negara Republik Indonesia Nomor 5539),sebagaimana telah diubah dengan Peraturan Pemerintah Nomor 47 Tahun 2015 (Lembaran Negara Republik Indonesia Tahun 2015 Nomor 157, Tambahan Lembaran Negara Republik Indonesia Nomor 5717);

3. Peraturan Pemerintah Republik Indonesia Nomor 60 Tahun 2014 tentang Dana Desa yang Bersumber dari Anggaran Pendapatan dan Belanja Negara (Lembaran Negara Republik Indonesia Tahun 2014 Nomor 168, Tambahan Lembaran Negara Republik Indonesia Nomor 5558),sebagaimana telah diubah dengan Peraturan Pemerintah Nomor 22 Tahun 2015 (Lembaran Negara Republik Indonesia Tahun 2015 Nomor 88, Tambahan Lembaran Negara Republik Indonesia Nomor 5694);

4. Peraturan Menteri Dalam Negeri Republik Indonesia Nomor 111 Tahun 2014 tentang Pedoman Teknis Peraturan di Desa (Berita Negara Republik Indonesia Tahun 2014 Nomor 2091);
5. Peraturan Menteri Dalam Negeri Republik Indonesia Nomor 112 Tahun 2014 tentang Pemilihan Kepala Desa (Berita Negara Republik Indonesia Tahun 2014 Nomor 2092);
6. Peraturan Menteri Dalam Negeri Nomor 114 Tahun 2014 tentang Pedoman Pembangunan Desa (Berita Negara Republik Indonesia Tahun 2014 Nomor 2094);
7. Peraturan Menteri Desa, Pembangunan Daerah Tertinggal dan Transmigrasi Nomor 1 Tahun 2015 tentang Pedoman Kewenangan Berdasarkan Hak Asal Usul dan Kewenangan Lokal Berskala Desa;
8. Peraturan Menteri Desa, Pembangunan Daerah Tertinggal dan Transmigrasi Nomor 2 Tahun 2015 tentang Pedoman Tata Tertib dan Mekanisme Pengambilan Keputusan Musyawarah Desa;
9. Peraturan Menteri Dalam Negeri Nomor 20 Tahun 2018 tentang Pengelolaan Keuangan Desa (Berita Negara Republik Indonesia Tahun 2018 Nomor 611);
10. Peraturan Menteri Desa, Pembangunan Daerah Tertinggal dan Transmigrasi Nomor 21 Tahun 2020 tentang Pedoman Umum Pembangunan Desa dan Pemberdayaan Masyarakat Desa;
11. Peraturan Menteri Desa, Pembangunan Daerah Tertinggal dan Transmigrasi Nomor 7

Tahun 2022 tentang Prioritas Penggunaan Dana Desa Tahun 2023;

12. Peraturan Daerah Kabupaten Gresik Nomor 2 Tahun 2021 tentang Rencana Pembangunan Jangka Menengah Daerah Tahun 2021-2026 (Lembaran Daerah Kabupaten Gresik Tahun 2021);
13. Peraturan Bupati Gresik Nomor 25 Tahun 2019 tentang Pedoman Kewenangan Berdasarkan Hak Asal Usul dan Kewenangan Lokal Berskala Desa di Kabupaten Gresik.

MEMUTUSKAN :

Menetapkan :

PERTAMA : Membahas dan menyetujui Rancangan Peraturan Desa tentang Rencana Kerja Pemerintah Desa (RKP Desa) Tahun 2024 untuk ditetapkan menjadi Peraturan Desa;

KEDUA : Kepala Desa segera untuk menetapkan Peraturan Desa tentang Rencana Kerja Pemerintah Desa (RKP Desa) Tahun 2024;

KETIGA : Persetujuan ini berlaku mula tanggal ditetapkan.

Disepakati di : Banyuurip
Pada Tanggal : 22 September 2023
Badan Permusyawaratan Desa
Desa Banyuurip Ujungpangkah
Ketua

SUPANDI SHAFAR

PEMERINTAH KABUPATEN GRESIK
KECAMATAN UJUNGPANGKAH
D E S A B A N Y U U R I P
Jl. Pendidikan No. 17 BanyuuripUjungpangkah Gresik Kode Pos 61154
Telp. (031) 3942370 e-mail : pemdesbanyuurip.ujungpangkah@gmail.com

KESEPAKATAN BERSAMA KEPALA DESA DAN BPD
DESA BANYUURIP KECAMATAN UJUNGPANGKAH
KABUPATEN GRESIK

NOMOR : 145/ 03 /437.116.11/BPD/2023
NOMOR : 145/ 09 /437.116.11/2023

TENTANG

PERATURAN DESA TENTANG RENCANA KERJA PEMERINTAH DESA
RKP DESA TAHUN 2024

Pada hari ini JUM'AT tanggal DUA PULUH DUA bulan SEPTEMBER tahun DUA RIBU DUA PULUH TIGA kami yang bertanda tangan dibawah ini :

1. IHSANUL HARIS, S. Pd : Kepala Desa Banyuurip Kecamatan Ujungpangkah Kabupaten Gresik dalam hal ini bertindak untuk dan atas nama Pemerintah Desa Banyuurip Kecamatan Ujungpangkah Kabupaten Gresik selanjutnya disebut sebagai PIHAK KESATU
2. SUPANDI SHOFAR : Ketua BPD Desa Banyuurip Kecamatan Ujungpangkah Kabupaten Gresik dalam hal ini bertindak untuk dan atas nama Badan Permusyawaratan Desa (BPD) Desa Banyuurip Kecamatan Ujungpangkah Kabupaten Gresik selanjutnya disebut PIHAK KEDUA

Menyatakan bahwa:

1. PIHAK KEDUA telah membahas dan menyepakati Rancangan Peraturan Desa tentang Rencana Kerja Pemerintah Desa Tahun 2023 yang diajukan PIHAK KESATU
2. PIHAK KESATU dapat segera menindaklanjuti proses penetapan Peraturan Desa tentang Rencana Kerja Pemerintah Desa Tahun 2024 sesuai dengan peraturan perundang–undangan yang berlaku.
3. PIHAK KESATU akan segera menetapkan Rancangan Peraturan Desa tentang Rencana Kerja Pemerintah Desa Tahun 2024 menjadi Peraturan Desa apabila semua proses telah selesai.
4. PIHAK KESATU akan menyampaikan kepada Camat Ujungpangkah untuk mendapatkan klarifikasi selambat – lambatnya 3 (tiga) hari kerja setelah tanggal ditanda-tanganinya Berita Acara ini.

Demikian Berita Acara ini dibuat dan ditanda tangani oleh kedua belah pihak untuk dipergunakan sebagaimana mestinya.

Mengetahui,

Kepala Desa Banyuurip,	Ketua BPD Banyuurip,
IHSANUL HARIS, S. Pd.	**SUPANDI SHOFAR**

BERITA ACARA RAPAT

BADAN PERMUSYAWARATAN DESA

Pada hari ini, Jum'at tanggal Dua Puluh Dus bulan September tahun Dua Ribu Dua Puluh Tiga, bertempat di Balai Desa Banyuurip telah dilaksanakan Rapat BPD dalam rangka membahas Rancangan Peraturan Desa tentang Rencana Kerja Pemerintah Desa (RKP Desa) Banyuurip Tahun 2024 yang dihadiri oleh Kepala Desa, Unsur Perangkat Desa, dan BPD sebagaimana Daftar Hadir terlampir.

Materi yang dibahas, Narasumber, notulen, dan yang bertindak selaku unsur pimpinan dalam musyawarah desa ini adalah :

A. Agenda/ Materi :

1. Pembahasan Rancangan Peraturan Desa tentang Rencana Kerja Pemeritah Desa (RKP Desa) Banyuurip Kecamatan Ujungpangkah Kabupaten Gresik Tahun 2024;
2. Tanggapan/ saran dari peserta rapat.

B. Pimpinan Musyawarah dan Narasumber :

Pemimpin Musyawarah	: Supandi Shafar	dari Unsur BPD
Notulen	: Idham Kholid, S. Pd. I.	dari unsur BPD
Narasumber	: 1. Ihsanul Haris, S, Pd.	dari unsur Pemdes
	2. M. Bisrul Khafid, S. IP.	dari unsur Pemdes

Setelah dilakukan pembahasan terhadap materi, selanjutnya seluruh peserta musyawarah menyepakati dan menetapkan Rancangan Peraturan Desa tentang Rencana Kerja Pemerintah Desa (RKP Desa) Desa Banyuurip Kecamatan Ujungpangkah Kabupaten Gresik Tahun 2024 menjadi Peraturan Desa.

Demikian Berita Acara ini dibuat untuk dipergunakan sebagaimana dasar penetapan keputusan BPD tentang Persetujuan Penetapan Peraturan Desa tentang Rencana Kerja Pemerintah Desa (RKP Desa) Desa Banyuurip Kecamatan Ujungpangkah Kabupaten Gresik Tahun 2024.

Banyuurip, 22 September 2023

Ketua BPD Desa Banyuurip

SUPANDI SHAFAR

RISALAH ACARA RAPAT

BADAN PERMUSYAWARATAN DESA BANYUURIP DAN

KEPALA DESA BANYUURIP

DALAM RANGKA MEMBAHAS PERATURAN DESA

TENTANG

RENCANA KERJA PEMERINTAH DESA (RKP Desa)

TAHUN 2024

Plada hari ini, Jum'at tanggal Dua Puluh Dua bulan September tahun Dua Ribu Dua Puluh Tiga bertempat di Balai Desa Banyuurip Kecamatan Ujungpangkah Kabupaten Gresik telah diadakan rapat membahas Peraturan Desa Banyuurip Desa Banyuurip Kecamatan Ujungpangkah Kabupaten Gresik tentang Rencana Kerja Pemerintah Desa (RKP Desa) Tahun 2024.

Rapat tersebut dihadiri oleh:

1. Badan Permusyawaratan Desa Banyuurip (daftar hadir terlampir).
2. Kepala Desa dan Perangkat Desa (daftar hadir terlampir).

Dalam rapat tersebut Kepala Desa menyampaikan penjelasan Peraturan Desa tentang RKP Desa dan Ketua BPD menyampaikan Tata Tertib Rapat.

Setelah mendengar dan memperhatikan penjelasan Kepala Desa dan Ketua BPD, maka diambil kesimpulan dan kesepakatan sebagaimana berikut:

Menyetujui Penetapan Peraturan Desa tentang RKP Desa degan sistematika sebagai berikut:

BAB I PENDAHULUAN

- A. Latar Belakang
- B. Dasar Hukum
- C. Maksud dan Tujuan
- D. Visi dan Misi
- E. Gambaran Umum Desa Banyuurip
- F. Proses Penyusunan
- G. Sistematikan RKPDes Desa Banyuurip

BAB II EVALUASI RKPDesa TAHUN 2023

A. Evaluasi Pelaksanaan Program dan Kegiatan RKPDesa Tahun 2023
B. Identifikasi Permasalahan Berdasarkan RPJMDes dan Prioritas Pembangunan Desa
    1. Kebijakan Pendapatan Desa
    2. Kebijakan Belanja Desa
    3. Kebijakan Pembiayaan Desa

BAB III PROGRAM PEMBANGUNAN DESA

A. Bidang Penyelenggaraan Pemerintahan Desa
B. Bidang Pelaksanaan Pembangunan
C. Bidang Pembinaan Kemasyarakatan Desa
D. Bidang Pemberdayaan Masyarakat
E. Bidang Penanggulangan Bencana, Keadaan Darurat dan Mendesak Desa

BAB IV PENUTUP

LAMPIRAN –LAMPIRAN

KEPALA DESA BANYUURIP
KECAMATAN UJUNGPANGKAH

IHSANUL HARIS, S. Pd.

BADAN PERMUSYAWARATAN DESA
KETUA

SUPANDI SHAFAR

BADAN PERMUSYAWARATAN DESA
DESA BANYUURIP
KECAMATAN UJUNGPANGKAH

Jl. Pendidikan No ; 17 Banyuurip Telp 031 3942370 Kode Pos 61154

Nomor : 005/ 20 /437.116.11/BPD/2023
Sifat : Penting
Perihal : Undangan

K E P A D A Yth. ;
Bapak / Ibu / Saudara / i

Di
Tempat

Assalamu'alakum Wr. Wb.

Dengan Hormat,

Bersama ini Badan Permusyawaratan Desa Banyuurip Kecamatan Ujungpangkah Kabupaten Gresik, mengharap dengan hormat atas kehadiran Bapak / Ibu / Saudara / i, besok pada:

Hari : JUM'AT
Tanggal : 22 September 2023
Pukul : 13.00 WIB – Selesai
Tempat : Balai Desa Banyuurip
Acara : ***Penetapan Perdes RKPDes Banyuurip Tahun 2024***

Demikian Undangan ini disampaikan, atas perhatian dan kehadiran Bapak / Ibu / Saudara / i kami sampaikan terima kasih.

Wassalamu'alakum Wr. Wb.

Banyuurip, 19 September 2023
Ketua BPD Desa Banyuurip

SUPANDI SHAFAR

DAFTAR HADIR RAPAT

Hari/ Tanggal : Jum'at/ 22 September 2023
Tempat : Balai Desa Banyuurip
Waktu : 13.00 - Selesai
Acara : Penetapan RKPDesa Banyuurip Tahun 2024

NO	NAMA	JABATAN	TANDA TANGAN
1.	IHSANUL HARIS, S. Pd.	Kepala Desa	1.
2.	SUPANDI SHAFAR	Ketua BPD	2.
3.	M. BISRUL KHAFID, S. IP.	Sek. Desa	3.
4.	ALIMAN	Kasi Kesra	4.
5.	AH. MUHAMMAD ASSHOFI	Kasi Pemerinthn	5.
6.	TARIKHUL AMSYA	Kasi Pelayanan	6.
7,	WINDA NUR HIDAYATI	Kaur Keuangan	7.
8.	LAILATUL MASYRIFA	Kaur Umum	8.
9.	RUSDIYAH FATATI	Kaur Perenc.	9
10.	WANTIONO	Kepala Dusun	10.
11.	ASHIF	Kepala Dusun	11.
12.	MOH. KHIZAM, S. Pd. I.	Kepala Dusun	12.
13.	FAUZI	Kepala Dusun	13.
14.	AH. FATICH, S. Pd. I.	Kepala Dusun	14.
15.	JAM'UL FAWAID	BPD	15.
16.	IDHAM KHOLID	BPD	16.
17,	NUR ROSYIDAH	BPD	17.
18.	M. AHYAR ROSYIDI A	BPD	18.
19.	MAKHSUFAH	BPD	19.
20.	AUNUR ROHMAH	BPD	20.
21.	ALWI MUSTA'IN	BPD	21.
22.	ERMAWATI	BPD	22.

Banyuurip, 22 September 2023
Kepala Desa Banyuurip

KEPALA DESA BANYUURIP

IHSANUL HARIS, S. Pd.

RENCANA ANGGARAN BIAYA (RAB)

RKPDes

RENCANA KERJA PEMERINTAH DESA

2024







DESA BANYUURIP

KECAMATAN UJUNGPANGKAH KABUPATEN GRESIK

Sekretariat : Jalan Pendidikan No. 17 Banyuurip Ujungpangkah Gresik 61154 Telp. 0858 8000 8224 E-mail : pemdesbanyuurip.ujungpangkah@gmail.com

RENCANA KERJA PEMERINTAH DESA

TAHUN 2024

DESA : **PEMERINTAH DESA BANYUURIP**

KECAMATAN : **KECAMATAN UJUNGPANGKAH**

KABUPATEN/KOTA : **KABUPATEN GRESIK**

PROVINSI : **PROVINSI JAWA TIMUR**

KD	BIDANG/SUB BIDANG/JENIS KEGIATAN		LOKASI (RT / RW DUSUN)	PERKIRAAN VOLUME	SASARAN / MANFAAT	WAKTU PELAKSANAAN	PRAKIRAAN BIAYA & SUMBERDANA		POLA PELAKSANAAN			RENCANA PELAKSANA KEGIATAN
	BIDANG/SUB BIDANG	JENIS KEGIATAN					JUMLAH (RUPIAH)	SUMBER	SWA KELOLA	KERJA SAMA	PIHAK KETIGA	
1	2	3	4	5	6	7	8	9	10	11	12	13
01	**BIDANG PENYELENGGARAN PEMERINTAHAN DESA**											
	Penyelenggaran Belanja Siltap, Tunjangan dan Operasional Pemerintahan Desa	Penyediaan Penghasilan Tetap dan Tunjangan Kepala Desa	Pemerintah Desa Banyuurip	1 OB	Kepala Desa	12 Bln	60.000.000,00	ADD	✓			Kaur Umum & Tata Usaha
			Pemerintah Desa Banyuurip	1 OB	Kepala Desa	12 Bln	30.000.000,00	PBH	✓			Kaur Umum & Tata Usaha
		Penyediaan Penghasilan Tetap dan Tunjangan Perangkat Desa	Pemerintah Desa Banyuurip	12 OB	Perangkat Desa	12 Bln	421.200.000,00	ADD	✓			Kaur Umum & Tata Usaha
			Pemerintah Desa Banyuurip	12 OB	Perangkat Desa	12 Bln	127.200.000,00	PBH	✓			Kaur Umum & Tata Usaha
		Penyediaan Jaminan Sosial bagi Kepala Desa dan Perangkat Desa	Pemerintah Desa Banyuurip	13 OB	Kepala Desa dan Perangkat Desa	12 Bln	27.514.704,00	ADD	✓			Kaur Umum & Tata Usaha
			Pemerintah Desa Banyuurip	13 OB	Kepala Desa dan Perangkat Desa	12 Bln	24.060.000,00	DLL	✓			Kaur Umum & Tata Usaha
		Penyediaan Operasional Pemerintah Desa (ATK, Honor PKPKD dan PPKD dll)	Pemerintah Desa Banyuurip	1 Pkt	Pemerintahan Desa	12 Bln	5.407.296,00	ADD	✓			Kaur Umum & Tata Usaha
			Pemerintah Desa Banyuurip	1 Pkt	Pemerintahan Desa	12 Bln	12.958.500,00	DLL	✓			Kaur Umum & Tata Usaha
			Pemerintah Desa Banyuurip	1 Pkt	Pemerintahan Desa	12 Bln	28.798.500,00	PBH	✓			Kaur Umum & Tata Usaha
		Penyediaan Tunjangan BPD	Desa Banyuurip	9 OB	Ketua dan Anggota BPD	12 Bln	74.400.000,00	ADD	✓			Kaur Umum & Tata Usaha

KD	BIDANG/SUB BIDANG/JENIS KEGIATAN		LOKASI (RT / RW DUSUN)	PERKIRAAN VOLUME	SASARAN / MANFAAT	WAKTU PELAKSANAAN	PRAKIRAAN BIAYA & SUMBERDANA		POLA PELAKSANAAN			RENCANA PELAKSANA KEGIATAN
	BIDANG/SUB BIDANG	JENIS KEGIATAN					JUMLAH (RUPIAH)	SUMBER	SWA KELOLA	KERJA SAMA	PIHAK KETIGA	
1	2	3	4	5	6	7	8	9	10	11	12	13
	Penyelenggaran Belanja Siltap, Tunjangan dan Operasional Pemerintahan Desa	Penyediaan Operasional BPD (rapat, ATK, Makan Minum, Pakaian Seragam, Listrik dll)	Desa Banyuurip	1 Pkt	Ketua dan Anggota BPD	12 Bln	2.000.000,00	ADD	✓			Kaur Umum & Tata Usaha
			Desa Banyuurip	1 Pkt	Ketua dan Anggota BPD	12 Bln	6.000.000,00	DLL	✓			Kaur Umum & Tata Usaha
		Penyediaan Insentif/Operasional RT/RW	Desa Banyuurip	47 RT/RW	RT/RW	12 Bln	18.800.000,00	ADD	✓			Kaur Umum & Tata Usaha
			Desa Banyuurip	47 RT/RW	RT/RW	12 Bln	28.200.000,00	PBH	✓			Kaur Umum & Tata Usaha
		Penyediaan Operasional Pemerintah Desa yang bersumber dari Dana Desa	Pemerintah Desa Banyuurip	1 Pkt	Pemerintah Desa	12 Bln	31.757.000,00	DDS	✓			Kaur Umum & Tata Usaha
		Tambahan Tunjangan Kepala Desa	Pemerintah Desa Banyuurip	1 OB	Kepala Desa	12 Bln	12.000.000,00	DLL	✓			Kaur Umum & Tata Usaha
			Pemerintah Desa Banyuurip	1 OB	Kepala Desa	12 Bln	4.800.000,00	PAD	✓			Kaur Umum & Tata Usaha
		Tambahan Tunjangan Perangkat Desa	Pemerintah Desa Banyuurip	12 OB	Perangkat Desa	12 Bln	46.800.000,00	DLL	✓			Kaur Umum & Tata Usaha
		Honorarium Staf Perangkat Desa	Pemerintah Desa Banyuurip	2 OB	Staf Pemdes	12 Bln	20.400.000,00	DLL	✓			Kaur Umum & Tata Usaha
		Lain-lain Sub Bidang Siltap dan Operasional Pemerintahan Desa	Pemerintah Desa Banyuurip	1 Pkt	Pemerintahan Desa	12 Bln	1.706.194,00	DLL	✓			Kaur Umum & Tata Usaha
			Pemerintah Desa Banyuurip	1 Pkt	Pemerintahan Desa	12 Bln	23.287.500,00	PAD	✓			Kaur Umum & Tata Usaha
	Penyediaan Sarana Prasarana Pemerintahan Desa	Penyediaan Sarana (Aset Tetap) Perkantoran/Pemerintahan	Pemerintah Desa Banyuurip	1 Pkt	Pemerintahan Desa	12 Bln	4.500.000,00	DLL	✓			Kasi Pemerintahan
	Pengelolaan Administrasi Kependudukan, Pencatatan Sipil, Statistik dan Kearsipan	Penyusunan, Pendataan, dan Pemutakhiran Profil Desa (Dipilih)	Desa Banyuurip	1 Pkt	Pendataan, Penyusunan, dan Pemutakhiran	12 Bln	5.000.000,00	DDS	✓			Kasi Pemerintahan

KD	BIDANG/SUB BIDANG/JENIS KEGIATAN		LOKASI (RT / RW DUSUN)	PERKIRAAN VOLUME	SASARAN / MANFAAT	WAKTU PELAKSANAAN	PRAKIRAAN BIAYA & SUMBERDANA		POLA PELAKSANAAN			RENCANA PELAKSANA KEGIATAN
	BIDANG/SUB BIDANG	JENIS KEGIATAN					JUMLAH (RUPIAH)	SUMBER	SWA KELOLA	KERJA SAMA	PIHAK KETIGA	
1	2	3	4	5	6	7	8	9	10	11	12	13
	Penyelenggaraan Tata Praja Pemerintahan, Perencanaan, Keuangan dan Pelaporan	Penyelenggaraan Musyawarah Perencanaan Desa/Pembahasan APBDes (Reguler)	Pemerintah Desa Banyuurip	1 Pkt	Pemerintahan Desa dan Masyarakat Desa	4 Bln	9.810.000,00	DLL	✓			Kaur Perencanaan
		Penyelenggaraan Musyawaran Desa Lainnya (Musdus, rembug desa Non Reguler)	Desa Banyuurip	1 Pkt	Masyarakat Desa	12 Bln	4.625.000,00	PAD	✓			Kasi Pemerintahan
		Penyusunan Dokumen Perencanaan Desa (RPJMDesa/RKPDesa dll)	Desa Banyuurip	1 Pkt	Masyarakat Desa	7 Bln	1.823.000,00	DLL	✓			Kaur Perencanaan
		Penyusunan Dokumen Keuangan Desa (APBDes, APBDes Perubahan, LPJ dll)	Pemerintah Desa Banyuurip	1 Pkt	Pemerintahan Desa dan Masyarakat Desa	12 Bln	10.540.000,00	DLL	✓			Kaur Perencanaan
		Penyusunan Laporan Kepala Desa, LPPDesa dan Informasi Kepada Masyarakat	Desa Banyuurip	1 Pkt	Pemerintahan Desa dan Masyarakat Desa	1 Bln	5.072.500,00	DLL	✓			Kaur Perencanaan
		Pengembangan Sistem Informasi Desa	Desa Banyuurip	1 Pkt	Warga Masyarakat Desa Banyuurip	12 Bln	39.628.750,00	DDS	✓			Kasi Pemerintahan
		Honorarium Operator Siskeudes/Prodeskel/Sipades/e-Planing	Pemerintah Desa Banyuurip	6 OB	Operator Desa	12 Bln	12.400.000,00	ADD	✓			Kaur Perencanaan
			Pemerintah Desa Banyuurip	1 Orang	Operator Desa	12 Bln	1.200.000,00	DDS	✓			Kaur Perencanaan
	Sub Bidang Pertanahan	Adminstrasi Pajak Bumi dan Bangunan (PBB)	Desa Banyuurip	3.047 OP	Petugas Pemungut Pajak	12 Bln	7.617.500,00	PBH	✓			Kasi Pemerintahan
	JUMLAH PER BIDANG						**1.109.506.444,00**					
02	**BIDANG PELAKSANAAN PEMBANGUNAN DESA**											
	Sub Bidang Pendidikan	Penyelenggaran PAUD/TK/TPA/TKA/TPQ/Madrasah NonFormal Milik Desa (Honor, Pakaian dll)	PAUD Desa Banyuurip	1 Pkt	Masyarakat Desa	12 Bln	10.757.900,00	DDS	✓			Kasi Pelayanan
	Sub Bidang Kesehatan	Penyelenggaraan Posyandu (Mkn Tambahan, Kls Bumil, Lamsia, Insentif)	Posyandu Desa Banyuurip	3 Paket	Warga Masyarakat	12 Bln	44.502.100,00	DDS	✓			Kasi Pelayanan
		Penyuluhan dan Pelatihan Bidang Kesehatan (Untuk Masy, Tenaga dan Kader Kesehatan dll)	Desa Banyuurip	1 Pkt	Warga Masyarakat	12 Bln	3.000.000,00	DDS	✓			Kasi Pelayanan

KD	BIDANG/SUB BIDANG/JENIS KEGIATAN		LOKASI (RT / RW DUSUN)	PERKIRAAN VOLUME	SASARAN / MANFAAT	WAKTU PELAKSANAAN	PRAKIRAAN BIAYA & SUMBERDANA		POLA PELAKSANAAN			RENCANA PELAKSANA KEGIATAN
	BIDANG/SUB BIDANG	JENIS KEGIATAN					JUMLAH (RUPIAH)	SUMBER	SWA KELOLA	KERJA SAMA	PIHAK KETIGA	
1	2	3	4	5	6	7	8	9	10	11	12	13
	Sub Bidang Kesehatan	Penyelenggaraan Desa Siaga Kesehatan	Desa Banyuurip	2 Pkt	Penyelenggaraan desa siaga kesehatan	12 Bln	7.000.000,00	DDS	✓			Kasi Kesra
	Sub Bidang Pekerjaan Umum dan Penataan Ruang	Pembangunan/Rehabilitasi/Peningkatan/Pengerasan Jalan Lingkungan Permukiman (Dipilih)	Desa Banyuurip	2.691 M2	Peningkatan Sarana Prasarana Infrastruktur Desa	12 Bln	304.819.750,00	DDS	✓			Kasi Kesra
			Desa Banyuurip	1.360 M2	Peningkatan Sarana Prasarana Infrastruktur Desa	12 Bulan	300.000.000,00	PBK	✓			Kasi Kesra
		Pembangunan/Rehabilitasi/Peningkatan/Pengerasan Jalan Usaha Tani (Dipilih)	Desa Banyuurip	2.400 M2	Warga Masyarakat	12 Bln	400.000.000,00	PBK	✓			Kasi Kesra
		Pembangunan/Rehabilitasi/Peningkatan Prasarana Jalan Desa (Gorong, selokan dll)	Desa Banyuurip	3 Pkt	Warga Masyarakat	12 Bln	92.648.100,00	DDS	✓			Kasi Kesra
			Desa Banyuurip	136 M3	Warga Masyarakat	12 Bln	200.000.000,00	PBK	✓			Kasi Kesra
		Pembangunan/Rehabilitasi/Peningkatan Balai Desa/Balai Kemasyarakatan (Dipilih)	Desa Banyuurip	2 Pkt	Warga Masyarakat	12 Bln	400.000.000,00	PBK	✓			Kasi Kesra
		Pembangunan/Rehabilitasi/Peningkatan Monumen/Gapura/Batas Desa (Dipilih)	Desa Banyuurip	1 Pkt	Warga Masyarakat	12 Bln	100.000.000,00	PBK	✓			Kasi Kesra
		Pembangunan/Rehabilitasi/Peningkatan Sarana dan Prasarana Olah Raga Milik Desa	Desa Banyuurip	1 Pkt	Warga Masyarakat	12 Bln	100.000.000,00	PBK	✓			Kasi Kesra
	Sub Bidang Kawasan Pemukiman	Dukungan Pelaksanaan Program Pembangunan/Rehab Rumah Tidak Layak Huni GAKIN	Desa Banyuurip	3 KPM	Warga Kurang Mampu	12 Bln	100.000.000,00	PBK	✓			Kasi Kesra
		Pembangunan/Rehabilitasi/Peningkatan Taman/Taman Bermain Anak Milik Desa (dipilih)	Desa Banyuurip	1.000 M2	Tersedianya Taman/ Ruang Terbuka Hijau	12 Bln	200.000.000,00	PBK	✓			Kasi Kesra
		Pengadaan/Pembangunan/Pengembangan /Pemeliharaan Penerangan Permukiman/Jalan Lingkungan/Desa	Desa Banyuurip	18 Titik	Warga Masyarakat	12 Bln	45.000.000,00	PBK	✓			Kasi Kesra
	Sub Bidang Pariwisata	Pembangunan/Rehabilitasi/Peningkatan Sarana dan Prasarana Pariwisata Milik (Dipilih)	Desa Banyuurip	525 M2	Warga Masyarakat dan Wisatawan	12 Bln	200.000.000,00	PBK	✓			Kasi Kesra

KD	BIDANG/SUB BIDANG/JENIS KEGIATAN		LOKASI (RT / RW DUSUN)	PERKIRAAN VOLUME	SASARAN / MANFAAT	WAKTU PELAKSANAAN	PRAKIRAAN BIAYA & SUMBERDANA		POLA PELAKSANAAN			RENCANA PELAKSANA KEGIATAN
	BIDANG/SUB BIDANG	JENIS KEGIATAN					JUMLAH (RUPIAH)	SUMBER	SWA KELOLA	KERJA SAMA	PIHAK KETIGA	
1	2	3	4	5	6	7	8	9	10	11	12	13
JUMLAH PER BIDANG							**2.507.727.850,00**					
03	**BIDANG PEMBINAAN KEMASYARAKATAN**											
	Sub Bidang Ketenteraman, Ketertiban Umum dan Perlindungan Masyarakat	Penguatan & Peningkatan Kapasitas Tenaga Keamanan/Ketertiban oleh Pemdes	Desa Banyuurip	33 OK	Linmas Desa Banyuurip	12 Bln	6.500.000,00	PAD	✓			Kasi Pemerintahan
		Koordinasi Pembinaan Keamanan, Ketertiban & Perlindungan Masy. Skala Lokal Desa	Desa Banyuurip	1 Pkt	Linmas Desa Banyuurip	12 Bln	1.500.000,00	PAD	✓			Kasi Pemerintahan
	Sub Bidang Kebudayaan dan Keagamaan	Penyelenggaran Festival Kesenian, Adat/Kebudayaan, dan Kegamaan (HUT RI, Raya Keagamaan dll)	Desa Banyuurip	1 Pkt	Warga Masyarakat	1 Bln	12.000.000,00	DLL	✓			Kasi Pelayanan
		Honorarium Modin Desa non Perangkat Desa	Desa Banyuurip	4 Orang	Modin Desa	12 Bln	1.000.000,00	DLL	✓			Kasi Pelayanan
	Sub Bidang Kepemudaan dan Olahraga	Pembinaan Karangtaruna/Klub Kepemudaan/Olahraga Tingkat Desa	Desa Banyuurip	1 Pkt	Pemuda Pemudi Desa Banyuurip	12 Bln	15.000.000,00	PBH	✓			Kasi Pelayanan
	Sub Bidang Kelembagaan Masyarakat	Pembinaan LKMD/LPM/LPMD	Desa Banyuurip	1 Pkt	Ketua dan Anggota LPMD	12 Bln	1.500.000,00	PAD	✓			Kasi Pelayanan
		Pembinaan PKK	Desa Banyuurip	1 Pkt	PKK Desa Banyuurip	12 Bln	5.000.000,00	ADD	✓			Kasi Pelayanan
			Desa Banyuurip	1 Pkt	PKK Desa Banyuurip	12 Bln	5.000.000,00	DLL	✓			Kasi Pelayanan
			Desa Banyuurip	1 Pkt	PKK Desa Banyuurip	12 Bln	5.000.000,00	PBH	✓			Kasi Pelayanan
		Pelaksanaan Bulan Bhakti Gotong Royong Masyarakat	Desa Banyuurip	1 Pkt	Warga Masyarakat	12 Bln	8.500.000,00	PAD	✓			Kasi Pelayanan
		Penguatan Kapasitas RT, RW dan Lembaga Desa Lainnya	Desa Banyuurip	1 Pkt	Lembaga Desa	12 Bln	15.000.000,00	PBH	✓			Kasi Pemerintahan
JUMLAH PER BIDANG							**76.000.000,00**					
04	**BIDANG PEMBERDAYAAN MASYARAKAT**											

KD	BIDANG/SUB BIDANG/JENIS KEGIATAN		LOKASI (RT / RW DUSUN)	PERKIRAAN VOLUME	SASARAN / MANFAAT	WAKTU PELAKSANAAN	PRAKIRAAN BIAYA & SUMBERDANA		POLA PELAKSANAAN			RENCANA PELAKSANA KEGIATAN
	BIDANG/SUB BIDANG	JENIS KEGIATAN					JUMLAH (RUPIAH)	SUMBER	SWA KELOLA	KERJA SAMA	PIHAK KETIGA	
1	2	3	4	5	6	7	8	9	10	11	12	13
	Sub Bidang Kelautan dan Perikanan	Pembangunan/Rehabilitasi/Peningkatan Pelabuhan Perikanan Sungai/Kecil Milik Desa	TPI Bangsalsari	180 M2	Warga Nelayan	12 Bln	28.555.000,00	DLL	✓			Kasi Kesra
			TPI Banyulegi	18.000 M3	Warga Nelayan	12 Bln	200.000.000,00	PBK	✓			Kasi Kesra
	Sub Bidang Pertanian dan Peternakan	Penguatan Ketahanan Pangan Tingkat Desa (Lumbung Desa dll)	Desa Banyuurip	1 Pkt	Warga Masyarakat	12 Bln	211.718.400,00	DDS	✓			Kasi Kesra
	Sub Bidang Peningkatan Kapasitas Aparatur Desa	Peningkatan Kapasitas Kepala Desa	Pemerintah Desa Banyuurip	1 Orang	Kepala Desa	12 Bln	3.800.000,00	DLL	✓			Kasi Pemerintahan
		Peningkatan Kapatitas Perangkat Desa	Pemerintah Desa Banyuurip	12 Orang	Perangkat Desa	12 Bln	36.300.000,00	DLL	✓			Kasi Pemerintahan
		Peningkatan Kapasitas BPD	Desa Banyuurip	9 Orang	BPD	12 Bln	6.300.000,00	DLL	✓			Kasi Pemerintahan
			Desa Banyuurip	9 Orang	BPD	12 Bln	21.000.000,00	PBH	✓			Kasi Pemerintahan
	Sub Bidang Pemberdayaan Perempuan, Perlindungan Anak dan Keluarga	Penyediaan Iuran Jaminan Sosial Ketenagakerjaan Pekerja Rentan (JKK dan JKN)	Desa Banyuurip	100 Orang	Pekerja Rentan	12 Bln	20.160.000,00	DDS	✓			Kasi Kesra
	Sub Bidang Dukungan Penanaman Modal	Lain-lain Kegiatan Sub Bidang Dukungan Penanaman Modal	Desa Banyuurip	1 Pkt	Warga Masyarakat	12 Bln	20.000.000,00	DDS	✓			Kasi Kesra
	JUMLAH PER BIDANG						**547.833.400,00**					
05	**BIDANG PENANGGULANGAN BENCANA, DARURAT DAN MENDESAK**											
	Sub Bidang Penanggulangan Bencana	Kegiatan Penanggulanan Bencana	Desa Banyuurip	1 Pkt	Warga Masyarakat	12 Bln	0,00	DDS	✓			Kasi Kesra
	Sub Bidang Keadaan Darurat	Penanganan Keadaan Darurat	Desa Banyuurip	1 Pkt	Warga Masyarakat	12 Bln	0,00	DDS	✓			Kasi Kesra
	Sub Bidang Keadaan Mendesak	Penanganan Keadaan Mendesak	Desa Banyuurip	74 KPM	Warga Masyarakat	12 Bln	266.400.000,00	DDS	✓			Kasi Kesra

KD	BIDANG/SUB BIDANG/JENIS KEGIATAN		LOKASI (RT / RW DUSUN)	PERKIRAAN VOLUME	SASARAN / MANFAAT	WAKTU PELAKSANAAN	PRAKIRAAN BIAYA & SUMBERDANA		POLA PELAKSANAAN			RENCANA PELAKSANA KEGIATAN
	BIDANG/SUB BIDANG	JENIS KEGIATAN					JUMLAH (RUPIAH)	SUMBER	SWA KELOLA	KERJA SAMA	PIHAK KETIGA	
1	2	3	4	5	6	7	8	9	10	11	12	13
JUMLAH PER BIDANG							266.400.000,00					
JUMLAH TOTAL							4.507.467.694,00					

PRIORITAS RENCANA KERJA PEMERINTAH DESA (RKP-DESA)
TAHUN 2024

DESA : **BANYUURIP**
KECAMATAN : **UJUNGPANGKAH**
KABUPATEN : **GRESIK**
PROVINSI : **JAWA TIMUR**

NO	Bidang	Sub Bidang	Kegiatan		Lokasi	Volume	Sasaran/ Manfaat	WAKTU PELAKSANAAN	Prakiraan Biaya dan Sumber Pembiayaan		Prakiraan Pola Pelaksanaan			Rencana pelaksanaan Kegiatan
									JML (Rp.)	Sumber Dana	Swa kelola	Kerja sama antar	Kerjasama Pihak	
a	b		c		d	e	f	g	h	i	j	k	l	m
1	**Bidang Penyelenggaraan Pemerintahan Desa**	Sub Bidang Penyelenggaraan Belanja Penghasilan Tetap, Tunjangan dan Operasional Pemerintahan Desa	1	Penyediaan Penghasilan Tetap dan Tunjangan Kepala Desa	Pemdes Banyuurip	1 OB	Peningkatan Kesejahteraan Kepala Desa	Jan-Des	90.000.000	ADD, PBH	√			Kaur Umum dan Tata Usaha
			2	Penyediaan Penghasilan Tetap dan Tunjangan Perangkat Desa	Pemdes Banyuurip	12 OB	Peningkatan Kesejahteraan Perangkat Desa	Jan-Des	548.400.000	ADD, PBH	√			Kaur Umum dan Tata Usaha
			3	Penyediaan Jaminan Sosial Bagi Kepala Desa dan Perangkat Desa	Pemdes Banyuurip	13 OB	Peningkatan Kesejahteraan Kepala Desa dan Perangkat Desa	Jan-Des	51.574.704	ADD, DLL	√			Kaur Umum dan Tata Usaha
			4	Penyediaan Operasional Pemerintah Desa (ATK, Honorarium PKPKD dan PPKD, Perlengkapan Perkantoran, Pakaian Dinas / Atribut, Listrik / Telpon, dll)	Pemdes Banyuurip	1 Paket	Peningkatan Kelancaran Pelayanan Publik	Jan-Des	47.164.296	ADD, PBH, DLL	√			Kaur Umum dan Tata Usaha
			5	Penyediaan Tunjangan BPD	Desa Banyuurip	9 OB	Peningkatan Kinerja Aparatur Ketua dan Anggota BPD	Jan-Des	74.400.000	ADD	√			Kaur Umum dan Tata Usaha
			6	Penyediaan Operasional BPD (Rapat - rapat (ATK , makan - minum, perlengkapan perkantoran, pakaian seragam, perjalanan dinas, listrik / Telpon, dll)	Desa Banyuurip	1 Paket	Peningkatan Kinerja Aparatur Ketua dan Anggota BPD	Jan-Des	8.000.000	ADD, DLL	√			Kaur Umum dan Tata Usaha
			7	Penyediaan Insentif/ Operasional RT/RW	Desa Banyuurip	47 RT/RW	Peningkatan Kinerja Aparatur RT/RW	Jan-Des	47.000.000	ADD,PBH	√			Kaur Umum dan Tata Usaha
			8	Penyediaan Operasional Pemerintah Desa yang Bersumber dari Dana Desa	Pemdes Banyuurip	1 Paket	Operasional Pemerintah Desa	Jan-Des	31.757.000	DDS	√			Kaur Umum dan Tata Usaha
			9	Tambahan Tunjangan Kepala Desa	Pemdes Banyuurip	1 OB	Peningkatan Kesejahteraan Kepala Desa	Jan-Des	16.800.000	PAD, DLL	√			Kaur Umum dan Tata Usaha

NO	Bidang	Sub Bidang	Kegiatan		Lokasi	Volume	Sasaran/ Manfaat	WAKTU PELAKSANAAN	Prakiraan Biaya dan Sumber Pembiayaan		Prakiraan Pola Pelaksanaan			Rencana pelaksanaan Kegiatan
									JML (Rp.)	Sumber Dana	Swa kelola	Kerjasama antar	Kerjasama Pihak	
			10	Tambahan Tunjangan Perangkat Desa	Pemdes Banyuurip	12 OB	Peningkatan Kesejahteraan Perangkat Desa	Jan-Des	46.800.000	DLL	√			Kaur Umum dan Tata Usaha
			11	Honorarium Staf Perangkat Desa	Pemdes Banyuurip	2 OB	Peningkatan Kesejahteraan Staff	Jan-Des	20.400.000	DLL	√			Kaur Umum dan Tata Usaha
			12	Lain-lain Sub Bidang Siltap dan Operasional Pemerintahan Desa (Admin Bank dan Pajak Bunga Bank)	Pemdes Banyuurip	1 Paket	Peningkatan Kelancaran Pelayanan Publik	Jan-Des	1.706.194	DLL	√			Kaur Umum dan Tata Usaha
			13	Lain-lain Sub Bidang Siltap dan Operasional Pemerintahan Desa (Peningkatan Kesejahteraan Aparatur Lembaga Pemerintahan Desa, THR (Kepala Desa, Sek. Desa, Perangkat Desa, BPD, LPMD, RT RW, Kader Desa, LINMAS))	Pemdes Banyuurip	150 Orang	Peningkatan Kedisiplinan Dan Peningkatan Pelaksanaan Tupoksi	Jan-Des	23.287.500	PAD	√			Kaur Umum dan Tata Usaha
		Sub Bidang Sarana dan Prasarana Pemerintahan Desa	1	Penyediaan Sarana/Aset Tetap Perkantoran/ Pemerintahan	Desa Banyuurip	1	Peningkatan Sarana dan Prasarana Pelayanan Publik	Jan-Des	4.500.000	DLL	√			Kasi Pemerintahan
		Sub Bidang Administrasi Kependudukan, pencatatan sipil, Statistik dan Kearsipan	1	Penyusunan, Pendataan, Pemutakhiran Profil Desa (Pendataan SIDI's Desa)	Pemdes Banyuurip	1 Paket	Peningkatan Validasi data Pemerintah Desa	Jan-Des	5.000.000	DDS	√			Kasi Pemerintahan
		Sub bidang Tata Praja Pemerintahan, Perencanaan, Keuangan dan Pelaporan	1	Penyelenggaraan Musyawarah Perencanaan Desa (MUSDES, MUSRENBANGDES)	Pemdes Banyuurip	1 Paket	Peningkatan Transparansi dan Trust Building, Penggalian Usulan Pemdes, BPD, dan Lembaga Desa Lainnya	Jan-Des	9.810.000	DLL	√			Kaur Perencanaan
			2	Penyelenggaraan Musyawarah Desa lainnya (MUSDUS, Rembug Warga, dll, yang bersifat Non -Reguler Sesuai Kebutuhan Desa)	Pemdes Banyuurip	1 Paket	Peningkatan Transparansi dan Trust Building, Penggalian Usulan Pemdes, BPD, dan Lembaga Desa Lainnya	Jan-Des	4.625.000	PAD	√			Kasi Pemerintahan

NO	Bidang	Sub Bidang	Kegiatan		Lokasi	Volume	Sasaran/ Manfaat	WAKTU PELAKSANAAN	Prakiraan Biaya dan Sumber Pembiayaan		Prakiraan Pola Pelaksanaan			Rencana pelaksanaan Kegiatan
									JML (Rp.)	Sumber Dana	Swa kelola	Kerja sama antar	Kerjas ama Pihak	
			3	Penyusunan Dokumen Perencanaan Desa (RKPDes)	Pemdes Banyuurip	1 Paket	Peningkatan Transparansi dan Trust Building, Penggalian Usulan Pemdes, BPD, dan Lembaga Desa Lainnya	Jan-Des	1.823.000	DLL	√			Kaur Perencanaan
			4	Penyusunan Dokumen Keuangan Desa (APBDes /APBDes Perubahan/ LPJ APBdes, dan Seluruh Dokumen terkait)	Pemdes Banyuurip	1 Paket	Peningkatan Transparansi dan Trust Building, Penggalian Usulan Pemdes, BPD, dan Lembaga Desa Lainnya	Jan-Des	10.540.000	DLL	√			Kaur Perencanaan
			5	Penyusunan Laporan Kepala Desa / Penyelenggaraan Pemerintahan Desa (LPPD, LKPPD)	Pemdes Banyuurip	1 Paket	Peningkatan Transparansi Pemerintah Desa	Jan-Des	5.072.500	DLL	√			Kasi Pemerintahan
			6	Pengembangan Sistem Informasi Desa (SID)	Desa Banyuurip	1 Paket	Peningkatan Sarana dan Prasarana Pelayanan Publik	Jan-Des	39.628.750	DDS	√			Kasi Pemerintahan
			7	Honorarium Operator Siskeudes, Prodeskel, SIPD, eHDW, Sipades, Adminduk	Pemdes Banyuurip	6 Orang	Peningkatan Kinerja Operator Desa	Jan-Des	13.600.000	ADD, DDS	√			Kaur Perencanaan
		Sub Bidang Pertanahan	1	Administrasi Pajak Bumi dan Bangunan (PBB)/ Honor Petugas Penarik Pajak	Desa Banyuurip	3047 Objek Pajak	Peningkatan Perolehan Wajib Pajak	Jan-Des	7.617.500	PBH	√			Kasi Pemerintahan
Jumlah perbidang 1									**1.109.506.444**					

NO	Bidang	Sub Bidang		Kegiatan	Lokasi	Volume	Sasaran/ Manfaat	WAKTU PELAKSANAAN	Prakiraan Biaya dan Sumber Pembiayaan		Prakiraan Pola Pelaksanaan			Rencana pelaksanaan Kegiatan
									JML (Rp.)	Sumber Dana	Swa kelola	Kerja sama antar	Kerjasama Pihak	
2	**Bidang Pelaksanaan Pembangunan desa**	*Sub Bidang Pendidikan*	1	Penyelenggaraan PAUD Milik Desa	PAUD Chandra Kirana	1 Paket	Peningkatan Sarpras Infrastruktur Desa	Jan-Des	10.757.900	DDS	√			Kasi Pelayanan
		Sub Bidang Kesehatan	1	Penyelenggaraan Posyandu (Honor Kader Posyandu)	Desa Banyuurip	1 Paket	Peningkatan SDM Warga dan Masyarakat Desa	Jan-Des	30.000.000	DDS	√			Kasi Pelayanan
			2	Penyelenggaraan Posyandu (Makanan Tambahan Posyandu - Balita dan Lansia)	Desa Banyuurip	1 Paket	Peningkatan SDM Warga dan Masyarakat Desa	Jan-Des	10.000.000	DDS	√			Kasi Pelayanan
			3	Penyelenggaraan Posyandu (Penyuluhan Pencegahan dan Penanggulangan Stunting/ Rembug Stunting)	Desa Banyuurip	1 Paket	Peningkatan SDM Warga dan Masyarakat Desa	Jan-Des	4.502.100	DDS	√			Kasi Pelayanan
			4	Penyuluhan dan Pelatihan Bidang Kesehatan (Penyuluhan Pencegahan Narkoba)	Desa Banyuurip	1 Paket	Peningkatan SDM Warga dan Masyarakat Desa	Jan-Des	3.000.000	DDS	√			Kasi Pelayanan
			5	Penyelenggaraan Desa Siaga Kesehatan (Pencegahan dan Penanggulangan Covid-19)	Desa Banyuurip	1 Paket	Peningkatan Sarpras Desa Siaga	Jan-Des	5.000.000	DDS	√			Kasi Kesra
			6	Penyelenggaraan Desa Siaga Kesehatan (Penyuluhan tentang TBC)	Desa Banyuurip	1 Paket	Peningkatan SDM Warga dan Masyarakat Desa	Jan-Des	2.000.000	DDS	√			Kasi Pelayanan
		Sub Bidang Pekerjaan Umum dan Penataan Ruang	1	Pengerasan Jalan Lingkungan Permukiman (Bpk. Sueb)	Bangsalsari RT 03/RW 02	215 M x 2,5 M x 0,30 M	Peningkatan Sarpras Infrastruktur Desa	Jan-Des	26.023.750	DDS	√			Kasi Kesra
			2	Pembangunan Jalan Lingkungan Paving	Mulyosari RT 04/RW 03	300 M x 2,70 M	Peningkatan Sarpras Infrastruktur Desa	Jan-Des	150.000.000	BK Kab	√			Kasi Kesra
			3	Pembangunan Jalan Lingkungan Paving (Depan Asrofi)	Mulyosari RT 03/RW 03	116 M x 3 M x 0,06	Peningkatan Sarpras Infrastruktur Desa	Jan-Des	53.522.250	DDS	√			Kasi Kesra

NO	Bidang	Sub Bidang	Kegiatan		Lokasi	Volume	Sasaran/ Manfaat	WAKTU PELAKSANAAN	Prakiraan Biaya dan Sumber Pembiayaan		Prakiraan Pola Pelaksanaan			Rencana pelaksanaan Kegiatan
									JML (Rp.)	Sumber Dana	Swa kelola	Kerja sama antar	Kerjasama Pihak	
			4	Pembangunan Jalan Lingkungan Paving (Sukarti)	Mulyosari RT 04/RW 03	65 M x 2,70 M x 0,06 M	Peningkatan Sarpras Infrastruktur Desa	Jan-Des	28.878.800	DDS	√			Kasi Kesra
			5	Pembangunan Jalan Lingkungan Paving dan Jembatan ke Makam	Banyulegi RT 03/ RW 05	200 M x 2,75 M ; 4 M x 6 M	Peningkatan Sarpras Infrastruktur Desa	Jan-Des	150.000.000	BK Kab	√			Kasi Kesra
			6	Pembangunan Jalan Lingkungan Pemukiman Paving (Bu Winda)	Banyulegi RT 04/ RW 04	112 M x 2,70 M x 0,06 M	Peningkatan Sarpras Infrastruktur Desa	Jan-Des	48.210.700	DDS	√			Kasi Kesra
			7	Pengerasan Jalan Lingkungan Pemukiman (Jalaluddin)	Banyulegi RT 04/ RW 04	215 M x 2,5 M x 0,30 M	Peningkatan Sarpras Infrastruktur Desa	Jan-Des	19.159.000	DDS	√			Kasi Kesra
			8	Pembangunan Jalan Lingkungan Paving	Kaklak RT 01/RW 07	200 M x 2,70 M x 0,06 M	Peningkatan Sarpras Infrastruktur Desa	Jan-Des	85.825.450	DDS	√			Kasi Kesra
			9	Pembangunan Jalan Lingkungan Paving (Bpk. H.Rodhi)	Bondot RT 04/RW 11	100 M x 2,5 M x 0,06 M	Peningkatan Sarpras Infrastruktur Desa	Jan-Des	43.199.800	DDS	√			Kasi Kesra
			10	Pembangunan Pengerasan Jalan Usaha Tani (JUT) - Masru'ah	Bangsalsari RT 01/RW 01	400 M x 3 M x 0,40 M	Peningkatan Sarpras Infrastruktur Desa	Jan-Des	200.000.000	BK Kab	√			Kasi Kesra
			11	Pembangunan Pengerasan Jalan Usaha Tani (JUT) - H. Sual/ Samawi	Bangsalsari RT 01/RW 02	400 M x 3 M x 0,40 M	Peningkatan Sarpras Infrastruktur Desa	Jan-Des	200.000.000	BK Kab	√			Kasi Kesra
			12	Pembangunan Drainase Masjid Bangsalsari	Bangsalsari RT 02/RW 01	64 M x 0,40 M x 0,75 M	Peningkatan Sarpras Infrastruktur Desa	Jan-Des	68.829.250	DDS	√			Kasi Kesra
			13	Pembangunan Drainase (Bpk. Mail)	Bangsalsari RT 01/RW 01	40 M x 0,75 M x 0,75 M	Peningkatan Sarpras Infrastruktur Desa	Jan-Des	16.814.100	DDS	√			Kasi Kesra
			14	Pembangunan Drainase dan Tutup Drainase (Pertigaan Makam)	Bondot RT 03/RW 11	170 M x 0,80 M x 1 M	Peningkatan Sarpras Infrastruktur Desa	Jan-Des	200.000.000	BK Kab	√			Kasi Kesra

NO	Bidang	Sub Bidang	Kegiatan		Lokasi	Volume	Sasaran/ Manfaat	WAKTU PELAKSANAAN	Prakiraan Biaya dan Sumber Pembiayaan		Prakiraan Pola Pelaksanaan			Rencana pelaksanaan Kegiatan
									JML (Rp.)	Sumber Dana	Swa kelola	Kerja sama antar	Kerjasama Pihak	
			15	Pembangunan Rehab Tutup Cor Uditch Dusun Bondot RT 03 RW 10	Bondot RT 03/RW 10	0,60 M x 0,60 M x 10 Bh	Peningkatan Sarpras Infrastruktur Desa	Jan-Des	7.004.750	DDS	√			Kasi Kesra
			16	Pembangunan Balai Dusun	Mulyosari RT 03/ RW 03	6 M x 12 M	Peningkatan Sarpras Infrastruktur Desa	Jan-Des	200.000.000	BK Kab	√			Kasi Kesra
			17	Pembangunan/ Rehab Pendopo Balai Desa	Kantor Desa/ Pendopo Balai Desa	13 M x 13 M	Peningkatan Sarana dan Prasarana Pelayanan Publik	Jan-Des	200.000.000	BK Kab	√			Kasi Kesra
			18	Pembangunan Gapura	Bondot RT 03/RW 09	2 M x 2 M x 9 M ; 2	Peningkatan Sarpras Infrastruktur Desa	Jan-Des	100.000.000	BK Kab	√			Kasi Kesra
			19	Pembangunan Sarana & Prasarana Olahraga Milik Desa (Lapangan Futsal)	Kaklak RT 01/RW 07	20 M x 30 M	Peningkatan Sarpras Infrastruktur Desa	Jan-Des	100.000.000	BK Kab	√			Kasi Kesra
		Sub Bidang Kawasan Permukiman	1	Dukungan Pelaksanaan Program Pembangunan/ Rehab Rumah Tidak Layak Huni (Cakin)	RTBM Banyuurip	3 KPM	Peningkatan Sarpras RTBM Tak Layak Huni	Jan-Des	100.000.000	BK Kab	√			Kasi Kesra
			2	Pembangunan Ruang Terbuka Hijau (Depan Pertokoan/ Lapangan Sepak Bola)	Kaklak RT 01/RW 07	20 M x 50 M	Peningkatan Sarpras Infrastruktur Desa	Jan-Des	200.000.000	BK Kab	√			Kasi Kesra
			3	Pembangunan Penerangan Jalan Desa	Banyuurip - Cangaan	18 Titik	Peningkatan Sarpras Infrastruktur Desa	Jan-Des	45.000.000	BK Kab	√			Kasi Pemerintahan
		Sub Bidang Pariwisata	1	Pembangunan Sarana Prasarana Pariwisata Desa (Pembangunan rehab Jogging Track Ekowisata BMC)	BMC	1,5 x 350	Peningkatan Sarpras Pariwisata Desa	Jan-Des	200.000.000	BK Kab	√			Kasi Kesra
								Jumlah Perbidang 2	**2.507.727.850**					
3	**Bidang Pembinaan Kemasyarakatan**	*Sub Bidang Ketenteraman, Ketertiban Umum, dan Perlindungan Masyarakat*	1	Koordinasi Pembinaan Ketentraman, Ketertiban, dan Perlindungan Masyarakat (dengan masyarakat/instansi pemerintahan daerah, dll) Skala Lokal Desa	Desa	1 Paket	Anggota LINMAS	Jan-Des	1.500.000	PAD	√			Kasi Pemerintahan
			2	Penguatan dan Peningkatan Kapasitas Linmas	Desa	1 Paket	Peningkatan SDM Anggota LINMAS	Jan-Des	6.500.000	PAD	√			Kasi Pemerintahan

NO	Bidang	Sub Bidang		Kegiatan	Lokasi	Volume	Sasaran/ Manfaat	WAKTU PELAKSANAAN	Prakiraan Biaya dan Sumber Pembiayaan		Prakiraan Pola Pelaksanaan			Rencana pelaksanaan Kegiatan
									JML (Rp.)	Sumber Dana	Swa kelola	Kerjasama antar	Kerjasama Pihak	
		Sub Bidang Kebudayaan dan Keagamaan	1	Penyelenggaraan Festival Kesenian, Adat/Kebudayaan, dan Keagamaan (Perayaan Hari Kemerdekaan, Hari Besar Keagamaan, dll) Tingkat Desa	Desa	1 Paket	Warga Masyarakat	Jan-Des	12.000.000	DLL	√			Kasi Pelayanan
			2	Insentif Modin Desa	Desa	4 Org	Modin Desa	Jan-Des	1.000.000	DLL	√			Kasi Pelayanan
		Sub Bidang Kepemudaan dan Olahraga	1	Pembinaan Karang Taruna	Desa	1 Paket	Pemuda Pemudi Karang Taruna	Jan-Des	15.000.000	PBH	√			Kasi Pelayanan
		Sub Bidang Kelembagaan Masyarakat	1	Pembinaan LPMD	Desa	1 Paket	LPMD	Jan-Des	1.500.000	PAD	√			Kasi Pelayanan
			2	Pembinaan PKK	Desa	1 Paket	Anggota PKK dan Warga Masyarakat	Jan-Des	15.000.000	ADD, PBH, DLL	√			Kasi Pelayanan
			3	Bulan Bhakti Gotong Royong	Desa	1 Paket	Warga Masyarakat	Jan-Des	8.500.000	PAD	√			Kasi Pelayanan
			4	Penguatan Kapasitas RT, RW dan Lembaga Desa Lainnya	Desa	1 Paket	Peningkatan Kapasitas Aparatur Desa	Jan-Des	15.000.000	PBH	√			Kasi Pelayanan
								Jumlah perbidang 3	**76.000.000**					
4	**Bidang Pemberdayaan Masyarakat**	*Sub Bid Pertanian dan Peternakan*	1	Penguatan Ketahanan Pangan Nabati dan Hewani	Desa	1 Paket	Ketahanan Pangan di Desa	Jan-Des	211.718.400	DDS	√			Kasi Kesra
		Sub Bid Kelautan	1	Pengerukan Kali Proyek TPI	Kali Proyek TPI Banyulegi	2000 M x 6 M x 1,5 M	Peningkatan Sarpras Infrastruktur Desa	Jan-Des	200.000.000	BK Kab	√			Kasi Kesra
			2	Pengurukan/ Perhasan TPI	Bangsalsari RT 01/RW 01	6 M x 12 M x 2,5 M	Peningkatan Sarpras Infrastruktur Desa	Jan-Des	28.555.000	DLL (Pihak III)	√			Kasi Kesra
		Sub Bidang Peningkatan Kapasitas Aparatur Desa	1	Peningkatan Kapasitas Kepala Desa	Desa	1 Orang	Peningkatan SDM Kepala Desa	Jan-Des	3.800.000	DLL	√			Kasi Pemerintahan
			2	Peningkatan Kapasitas Perangkat Desa	Desa	12 Orang	Peningkatan SDM Perangkat Desa	Jan-Des	36.300.000	DLL	√			Kasi Pemerintahan
			3	Peningkatan Kapasitas BPD	Desa	9 Orang	Peningkatan SDM BPD	Jan-Des	27.300.000	PBH, DLL	√			Kasi Pemerintahan

NO	Bidang	Sub Bidang		Kegiatan	Lokasi	Volume	Sasaran/ Manfaat	WAKTU PELAKSANAAN	Prakiraan Biaya dan Sumber Pembiayaan		Prakiraan Pola Pelaksanaan			Rencana pelaksanaan Kegiatan
									JML (Rp.)	Sumber Dana	Swa kelola	Kerja sama antar	Kerjasama Pihak	
		Sub Bidang Pemberdayaan Perempuan, Perlindungan Anak, dan Keluarga	1	Penyodisan Iuran Jaminan Sosial Ketenagakerjaan Pekerja Rentan (JKK dan JKN)	Desa	100 Orang	Jaminan Kecelakaan Kerja dan Kematian Bagi Pekerja Rentan	Jan-Des	20.160.000	DDS	√			Kasi Kesra
		Sub Bidang Dukungan Penanaman Modal	2	Penguatan Permodalan BUMDes	BUMDES Banyuurip	1 Paket	Peningkatan Perekonomian di Desa	Jan-Des	20.000.000	DDS	√			Kasi Kesra
Jumlah Perbidang 4									**547.833.400**					
5	**Bidang Penanggulangan Bencana, Darurat dan Mendesak**	*Sub Bidang Penanggulangan Bencana*	1	Kegiatan Penanggulangan Bencana	Desa	1 Paket	Warga Masyarakat	Jan-Des	-	DDS	√			Kasi Kesra
		Sub Bidang Keadaan Darurat	2	Penanganan Keadaan Darurat	Desa	1 Paket	Warga Masyarakat	Jan-Des	-	DDS	√			Kasi Kesra
		Sub Bidang Keadaan Mendesak	3	Penanganan Keadaan Mendesak (BLT Dana Desa) Penanggulangan Kemiskinan Ekstrem	Desa	74 KPM	Warga Masyarakat	Jan-Des	266.400.000	DDS	√			Kasi Kesra
Jumlah Perbidang 5									**266.400.000**					
JUMLAH SELURUH BIDANG									**4.507.467.694**					

Mengetahui,
KEPALA DESA BANYUURIP

IHSANUL HARIS, S. Pd.

Banyuurip, 22 September 2023
Disusun oleh,
Tim Penyusun RKP Desa

M. BISRUL KHAFID, S. IP.

Mengetahui,
BPD Desa Banyuurip

SUPANDI SHAFAR

RENCANA ANGGARAN BIAYA
DESA BANYUURIP KECAMATAN UJUNGPANGKAH
TAHUN ANGGARAN 2024

1.	Bidang	: Penyelenggaraan Pemerintah Desa
2	Sub Bidang	: Penyelenggaraan Belanja Penghasilan Tetap, Tunjangan dan Operasional Pemerintahan Desa
3	Kegiatan	: Penyediaan Penghasilan Tetap dan Tunjangan Kepala Desa
4	Waktu Pelaksanaan	: Januari s/d Desember 2024
5	Sumber Dana	: ADD/ PBH

Rincian Pendanaan :

No	URAIAN	VOL	SAT	JML BLN	HARGA SATUAN (Rp.)	JUMLAH (Rp.)
1	2	3	4	5	6	7
	Belanja Pegawai :					
1	Penghasilan Tetap Kepala Desa (ADD)	1	OB	12	5.000.000	60.000.000
2	Tunjangan Kepala Desa (PBH)	1	OB	12	2.500.000	30.000.000
JUMLAH (Rp.)						**90.000.000**

Disetujui/ Mengesahkan ;
KEPALA DESA BANYUURIP

IHSANUL HARIS, S.Pd.

Banyuurip, 23 September 2023
Ketua Tim Penyusun RKPDes

M. BISRUL KHAFID, S.IP.

RENCANA ANGGARAN BIAYA
DESA BANYUURIP KECAMATAN UJUNGPANGKAH
TAHUN ANGGARAN 2024

1. Bidang : Penyelenggaraan Pemerintah Desa
2. Sub Bidang : Penyelenggaraan Belanja Penghasilan Tetap, Tunjangan dan Operasional Pemerintahan Desa
3. Kegiatan : Penyediaan Penghasilan Tetap dan Tunjangan Perangkat Desa
4. Waktu Pelaksanaan : Januari s/d Desember 2024
5. Sumber Dana : ADD/ PBH

Rincian Pendanaan :

No	URAIAN	VOL	SAT	JML BLN	HARGA SATUAN (Rp.)	JUMLAH (Rp.)
1	2	3	4	5	6	7
	Belanja Pegawai :					
	Penghasilan Tetap Perangkat Desa					
1	Penghasilan Tetap Sekretaris Desa (ADD)	1	OB	12	3.200.000	38.400.000
2	Penghasilan Tetap Kaur Keuangan (ADD)	1	OB	12	2.900.000	34.800.000
3	Penghasilan Tetap Kaur Umum (ADD)	1	OB	12	2.900.000	34.800.000
4	Penghasilan Tetap Kaur Perencanaan (ADD)	1	OB	12	2.900.000	34.800.000
5	Penghasilan Tetap Kasi Pemerintahan (ADD)	1	OB	12	2.900.000	34.800.000
6	Penghasilan Tetap Kasi Pelayanan (ADD)	1	OB	12	2.900.000	34.800.000
7	Penghasilan Tetap Kasi Kesra (ADD)	1	OB	12	2.900.000	34.800.000
8	Penghasilan Tetap Kepala Dusun Bangsalsari (ADD)	1	OB	12	2.900.000	34.800.000
9	Penghasilan Tetap Kepala Dusun Mulyosari (ADD)	1	OB	12	2.900.000	34.800.000
10	Penghasilan Tetap Kepala Dusun Banyulegi (ADD)	1	OB	12	2.900.000	34.800.000
11	Penghasilan Tetap Kepala Dusun Kaklak (ADD)	1	OB	12	2.900.000	34.800.000
12	Penghasilan Tetap Kepala Dusun Bondot (ADD)	1	OB	12	2.900.000	34.800.000
	Tunjangan Perangkat Desa					
1	Tunjangan Sekretaris Desa (PBH)	1	OB	12	1.250.000	15.000.000
2	Tunjangan Kaur Keuangan (PBH)	1	OB	12	850.000	10.200.000
3	Tunjangan Kaur Umum (PBH)	1	OB	12	850.000	10.200.000
4	Tunjangan Kaur Perencanaan (PBH)	1	OB	12	850.000	10.200.000
5	Tunjangan Kasi Pemerintahan (PBH)	1	OB	12	850.000	10.200.000
6	Tunjangan Kasi Pelayanan (PBH)	1	OB	12	850.000	10.200.000
7	Tunjangan Kasi Kesra (PBH)	1	OB	12	850.000	10.200.000

8	Tunjangan Kepala Dusun Bangsalsari (PBH)	1	OB	12	850.000	10.200.000
9	Tunjangan Kepala Dusun Mulyosari (PBH)	1	OB	12	850.000	10.200.000
10	Tunjangan Kepala Dusun Banyulegi (PBH)	1	OB	12	850.000	10.200.000
11	Tunjangan Kepala Dusun Kaklak (PBH)	1	OB	12	850.000	10.200.000
12	Tunjangan Kepala Dusun Bondot (PBH)	1	OB	12	850.000	10.200.000
JUMLAH (Rp.)						**548.400.000**

Disetujui/Mengesahkan ;
KEPALA DESA BANYUURIP

KEPALA DESA BANYUURIP

IHSANUL HARIS, S.Pd.

Banyuurip, 23 September 2023
Ketua Tim Penyusun RKPDes

M. BISRUL KHAFID, S.IP.

RENCANA ANGGARAN BIAYA
DESA BANYUURIP KECAMATAN UJUNGPANGKAH
TAHUN ANGGARAN 2024

1.	Bidang	: Penyelenggaraan Pemerintah Desa
2	Sub Bidang	: Penyelenggaraan Belanja Penghasilan Tetap, Tunjangan dan Operasional Pemerintahan Desa
3	Kegiatan	: Penyediaan Jaminan Sosial Bagi Kepala Desa dan Perangkat Desa
4	Waktu Pelaksanaan	: Januari s/d Desember 2024
5	Sumber Dana	: ADD/ DLL

Rincian Pendanaan :

No	URAIAN	VOL	SAT	JML	HARGA SATUAN (Rp.)	JUMLAH (Rp.)
1	*2*	*3*	*4*	*5*	*6*	*7*
	Belanja Pegawai :					
1	Jaminan Sosial Kesehatan Kepala Desa (1% Siltap) - ADD	1	OB	12	50.000	600.000
2	Jaminan Sosial Kesehatan Sekretaris Desa (1% UMK) - ADD	1	OB	12	45.221	542.652
3	Jaminan Sosial Kesehatan Perangkat Desa (1% UMK) - ADD	11	OB	12	45.221	5.969.172
	TOTAL BPJS KESEHATAN					**7.111.824**
	Belanja Pegawai :					
1	Jaminan Ketenagakerjaan Kepala Desa					
	JKK (0,24%) - ADD	1	OB	12	12.000	144.000
	JKM (0,3%) - ADD	1	OB	12	15.000	180.000
	JHT (3,7%) - ADD	1	OB	12	185.000	2.220.000
	JHT (2%) - DLL	1	OB	12	100.000	1.200.000
	JP - DLL	1	OB	12	150.000	1.800.000
	Belanja Pegawai :					**5.544.000**
2	Jaminan Ketenagakerjaan Sekretaris Desa					
	JKK (0,24%) - ADD	1	OB	12	7.680	92.160
	JKM (0,3%) - ADD	1	OB	12	9.600	115.200
	JHT (3,7%) - ADD	1	OB	12	118.400	1.420.800
	JHT (2%) - DLL	1	OB	12	64.000	768.000
	JP - DLL	1	OB	12	96.000	1.152.000
	Belanja Pegawai :					**3.548.160**
3	Jaminan Ketenagakerjaan Perangkat Desa					
	JKK (0,24%) - ADD	11	OB	12	6.960	918.720
	JKM (0,3%) - ADD	11	OB	12	8.700	1.148.400
	JHT (3,7%) - ADD	11	OB	12	107.300	14.163.600
	JHT (2%) - DLL	11	OB	12	58.000	7.656.000
	JP - DLL	11	OB	12	87.000	11.484.000
						35.370.720
	TOTAL BPJS KETENAGAKERJAAN					**44.462.880**
	JUMLAH (Rp.)					**51.574.704**

Disetujui/Mengesahkan ;
KEPALA DESA BANYUURIP

IHSANUL HARIS, S.Pd.

Banyuurip, 23 September 2023
Ketua Tim Penyusun RKPDes

M. BISRUL KHAFID, S.IP.

RENCANA ANGGARAN BIAYA
DESA BANYUURIP KECAMATAN UJUNGPANGKAH
TAHUN ANGGARAN 2024

1. Bidang : Penyelenggaraan Pemerintah Desa
2. Sub Bidang : Penyelenggaraan Belanja Penghasilan Tetap, Tunjangan dan
3. Kegiatan : Penyediaan Operasional Pemerintah Desa
4. Waktu Pelaksanaan : Januari s/d Desember 2024
5. Sumber Dana : ADD

Rincian Pendanaan :

No	URAIAN	VOL	SAT	JML	HARGA SATUAN (Rp.)	JUMLAH (Rp.)
1	2	3	4	5	6	7
	Belanja Barang dan Jasa :					
1	Langganan Rekening Listrik					
	Pembayaran Listrik Bulanan	1	Bln	12	406.000	4.872.000
2	Belanja Alat Tulis Kantor					
	Kertas HVS Putih F4 70 gr	1	Rim	7	55.000	385.000
	Kertas HVS Putih A4 80 gr	1	Rim	2	59.000	118.000
	Map L Folio	1	Pak	1	32.296	32.296
JUMLAH						**5.407.296,00**

Disetujui/Mengesahkan ;
KEPALA DESA BANYUURIP

IHSANUL HARIS, S.Pd.

Banyuurip, 23 September 2023
Ketua Tim Penyusun RKPDes

M. BISRUL KHAFID, S.IP.

RENCANA ANGGARAN BIAYA
DESA BANYUURIP KECAMATAN UJUNGPANGKAH
TAHUN ANGGARAN 2024

1. Bidang : Penyelenggaraan Pemerintah Desa
2. Sub Bidang : Penyelenggaraan Belanja Penghasilan Tetap, Tunjangan dan
3. Kegiatan : Penyediaan Operasional Pemerintah Desa
4. Waktu Pelaksanaan : Januari s/d Desember 2024
5. Sumber Dana : PBH

Rincian Pendanaan :

No	URAIAN	VOL	SAT	JML	HARGA SATUAN (Rp.)	JUMLAH (Rp.)
1	2	3	4	5	6	7
	Belanja Barang dan Jasa :					
1	*Belanja Alat Tulis Kantor*					**11.583.600**
	Kertas HVS Putih F4 70 gr	1	Rim	20	53.500	1.070.000
	Bolpoint Snowman V-1 Hitam	1	Box	10	32.400	324.000
	Bolpoint Standart P5	1	Pak	10	40.500	405.000
	Stop Map Kertas	1	Pak	20	33.750	675.000
	Map Snail	1	Pak	35	35.000	1.225.000
	Box File	1	Bh	50	25.000	1.250.000
	Tinta Print Epson	1	Btl	35	125.000	4.375.000
	Tinta Stempel	1	Btl	4	14.900	59.600
	Materai	1	Bh	200	11.000	2.200.000
2	*Konsumsi*					**6.280.000**
	* Nasi Kotak	16	Box	7	25.000	2.800.000
	* Snack	16	Box	7	15.000	1.680.000
	* Air Mineral	6	Duz	12	25.000	1.800.000
3	*Honorarium Rapat*					**5.760.000**
	Honorarium Peserta Rapat	16	OH	12	30.000	5.760.000
4	*Alat dan Bahan Kebersihan Kantor*					**3.799.900**
	Sapu lantai	1	Bh	5	54.000	270.000
	Sapu lidi	1	Bh	5	36.000	180.000
	Tempat Sampah	1	Bh	2	67.350	134.700
	Sekrop Sampah	1	Bh	2	22.200	44.400
	Pel	1	Bh	2	150.000	300.000
	Ember	1	Bh	2	55.000	110.000
	Lap	1	Bh	12	15.000	180.000
	Kemoceng	1	Bh	3	25.000	75.000
	Sikat Toilet	1	Bh	2	24.300	48.600
	Pembersih Lantai	1	Bh	12	18.250	219.000
	Pembersih Closet	1	Bh	12	22.000	264.000
	Pengharum ruang	1	Bh	38	37.800	1.436.400
	Sabun Cuci Tangan	1	Bh	13	23.000	299.000
	Cairan Pencuci Piring	1	Bh	12	19.900	238.800
5	*Cetak dan Penggandaan*					**1.375.000**
	Penggandaan	1	Lbr	2500	300	750.000
	Penjilidan	1	Bh	50	12.500	625.000
	JUMLAH					**28.798.500**

Disetujui/Mengesahkan ;
KEPALA DESA BANYUURIP

IHSANUL HARIS, S.Pd.

Banyuurip, 23 September 2023
Ketua Tim Penyusun RKPDes

M. BISRUL KHAFID, S.IP.

RENCANA ANGGARAN BIAYA
DESA BANYUURIP KECAMATAN UJUNGPANGKAH
TAHUN ANGGARAN 2024

1. Bidang : Penyelenggaraan Pemerintah Desa
2 Sub Bidang : Penyelenggaraan Belanja Penghasilan Tetap, Tunjangan dan
3 Kegiatan : Penyediaan Operasional Pemerintah Desa
4 Waktu Pelaksanaan : Januari s/d Desember 2024
5 Sumber Dana : DLL

Rincian Pendanaan :

No	URAIAN	VOL	SAT	JML	HARGA SATUAN (Rp.)	JUMLAH (Rp.)
1	2	3	4	5	6	7
	Belanja Barang dan Jasa :					
1	**Langganan Internet**					
	Internet Bulanan Desa	1	Bln	12	400.000	**4.800.000**
2	**Biaya Operasional Mobil Desa**					**4.800.000**
	Operasional Mobil Siaga	1	Pkt	12	200.000,00	2.400.000
	Operasional Mobil Ambulan	1	Pkt	12	200.000,00	2.400.000
3	**Belanja Alat Tulis Kantor**					**3.358.500**
	Kertas HVS Putih A4 70 gr	1	Rim	20	53.000	1.060.000
	Bolpoint Snowman V-1 Hitam	1	Box	5	32.400	162.000
	Bolpoint Standart P5	1	Pak	5	40.500	202.500
	Stop Map Kertas	1	Pak	5	33.750	168.750
	Cutter Besar	1	Bh	5	20.300	101.500
	Isi Cutter	1	Pak	1	54.600	54.600
	Double Tape	1	Roll	8	8.100	64.800
	Lakban Hitam	1	Roll	10	29.700	297.000
	Lem Kertas Stick	1	Bh	10	3.500	35.000
	Staples Kecil	1	Bh	16	8.100	129.600
	Staples Besar	1	Bh	8	15.000	120.000
	Isi Staples Kecil	1	Pak	5	21.600	108.000
	Isi Staples Besar	1	Pak	5	32.400	162.000
	Amplop Kecil	1	Dos	5	19.000	95.000
	Tinta Stempel	1	Btl	5	9.550	47.750
	Materai	1	Bh	50	11.000	550.000
JUMLAH						**12.958.500**

Disetujui/Mengesahkan ;
KEPALA DESA BANYUURIP

KEPALA DESA BANYUURIP

IHSANUL HARIS, S.Pd

Banyuurip, 23 September 2023
Ketua Tim Penyusun RKPDes

M. BISRUL KHAFID, S.IP.

RENCANA ANGGARAN BIAYA
DESA BANYUURIP KECAMATAN UJUNGPANGKAH
TAHUN ANGGARAN 2024

1.	Bidang	: Penyelenggaraan Pemerintah Desa
2	Sub Bidang	: Penyelenggaraan Belanja Penghasilan Tetap, Tunjangan dan Operasional Pemerintahan Desa
3	Kegiatan	: Penyediaan Tunjangan BPD
4	Waktu Pelaksanaan	: Januari s/d Desember 2024
5	Sumber Dana	: ADD

Rincian Pendanaan :

No	URAIAN	VOL	SAT	JML BLN	HARGA SATUAN (Rp.)	JUMLAH (Rp.)
1	*2*	*3*	*4*	*5*	*6*	*7*
	Belanja Pegawai :					
1	Tunjangan Ketua BPD	1	OB	12	800.000	9.600.000
2	Tunjangan Sekretaris BPD	1	OB	12	750.000	9.000.000
3	Tunjangan Bendahara BPD	1	OB	12	750.000	9.000.000
4	Tunjangan Anggota BPD	6	OB	12	650.000	46.800.000
JUMLAH (Rp.)						**74.400.000**

Disetujui/Mengesahkan ;
KEPALA DESA BANYUURIP

IHSANUL HARIS, S.Pd.

Banyuurip, 23 September 2023
Ketua Tim Penyusun RKPDes

M. BISRUL KHAFID, S.IP.

RENCANA ANGGARAN BIAYA
DESA BANYUURIP KECAMATAN UJUNGPANGKAH
TAHUN ANGGARAN 2024

1. Bidang : Penyelenggaraan Pemerintah Desa
2. Sub Bidang : Penyelenggaraan Belanja Penghasilan Tetap, Tunjangan dan Operasional Pemerintahan Desa
3. Kegiatan : Penyediaan Operasional BPD
4. Waktu Pelaksanaan : Januari s/d Desember 2024
5. Sumber Dana : ADD/ DLL

Rincian Pendanaan :

No	URAIAN	VOL	SAT	JML	HARGA SATUAN (Rp.)	JUMLAH (Rp.)
1	*2*	*3*	*4*	*5*	*6*	*7*
	Belanja Barang dan Jasa (ADD)					
1	Bantuan Operasional BPD	1	Pkt	1	2.000.000,00	2.000.000,00
	Belanja Barang dan Jasa (DLL)					
1	Bantuan Operasional BPD	1	Pkt	1	6.000.000,00	6.000.000,00
JUMLAH (Rp.)						**8.000.000**

Disahkan/Mengesahkan ;
KEPALA DESA BANYUURIP

KEPALA DESA BANYUURIP

IHSANUL HARIS, S.Pd.

Banyuurip, 23 September 2023
Ketua Tim Penyusun RKPDes

M. BISRUL KHAFID, S.IP.

RENCANA ANGGARAN BIAYA
DESA BANYUURIP KECAMATAN UJUNGPANGKAH
TAHUN ANGGARAN 2024

1. Bidang : Penyelenggaraan Pemerintah Desa
2 Sub Bidang : Sub Bidang Penyelenggaraan Belanja Penghasilan Tetap, Tunjangan
3 Kegiatan : Penyediaan Intensif/ Operasional RT/RW
4 Waktu Pelaksanaan : Januari s/d Desember 2024
5 Sumber Dana : PBH/ ADD

Rincian Pendanaan :

No	URAIAN	VOL	SAT	JML	HARGA SATUAN (Rp.)	JUMLAH (Rp.)
1	*2*	*3*	*4*	*5*	*6*	*7*
	Belanja Barang dan Jasa :					
1	Bantuan Insentif/ Operasional RT/RW (ADD)	1	Org	47	400.000	18.800.000
2	Bantuan Insentif/ Operasional RT/RW (PBH)	1	Org	47	600.000	28.200.000
JUMLAH (Rp.)						**47.000.000**

Disetujui/Mengesahkan ;
KEPALA DESA BANYUURIP

KEPALA DESA BANYUURIP

IHSANUL HARIS, S.Pd.

Banyuurip, 23 September 2023
Ketua Tim Penyusun RKPDes

M. BISRUL KHAFID, S. IP.

RENCANA ANGGARAN BIAYA
DESA BANYUURIP KECAMATAN UJUNGPANGKAH
TAHUN ANGGARAN 2024

1.	Bidang	: Penyelenggaraan Pemerintah Desa
2	Sub Bidang	: Penyelenggaraan Belanja Penghasilan Tetap, Tunjangan dan Operasional Pemerintahan Desa
3	Kegiatan	: Penyediaan Operasional Pemerintah Desa yang Bersumber dari Dana Desa
4	Waktu Pelaksanaan	: Januari s/d Desember 2024
5	Sumber Dana	: DDS

Rincian Pendanaan :

No	URAIAN	VOL	SAT	JML	HARGA SATUAN (Rp.)	JUMLAH (Rp.)
1	*2*	*3*	*4*	*5*	*6*	*7*
	Belanja Perjalanan Dinas :					
1	Biaya Koordinasi Pemdes					
	Transport koordinasi ke Desa Lain	1	OK	12	35.000	420.000
	Transport koordinasi ke Kecamatan	1	OK	15	50.000	750.000
	Transport koordinasi ke Kabupaten	1	OK	12	260.000	3.120.000
	Belanja Barang dan Jasa :					
2	Biaya Kegiatan Seremonial Desa					
	Belanja Kegiatan Seremonial Desa	1	Pkt	1	16.967.000	16.967.000
	Belanja Barang dan Jasa :					
3	Biaya Dukungan Pencegahan dan Penanggulangan Kerawanan Sosial					
	Pencegahan Kerawanan Sosial	1	Pkt	33	100.000	3.300.000
	Penanggulangan Kerawanan Sosial	3	Pkt	12	200.000	7.200.000
JUMLAH						**31.757.000**

Disetujui/Mengesahkan ;
KEPALA DESA BANYUURIP

PEMERINTAH KABUPATEN GRESIK
KEPALA DESA BANYUURIP
KECAMATAN UJUNGPANGKAH

IHSANUL HARIS, S.Pd.

Banyuurip, 23 September 2023
Ketua Tim Penyusun RKPDes

M. BISRUL KHAFID, S.IP.

RENCANA ANGGARAN BIAYA
DESA BANYUURIP KECAMATAN UJUNGPANGKAH
TAHUN ANGGARAN 2024

1.	Bidang	: Penyelenggaraan Pemerintah Desa
2	Sub Bidang	: Penyelenggaraan Belanja Penghasilan Tetap, Tunjangan dan Operasional Pemerintahan Desa
3	Kegiatan	: Tambahan Tunjangan Kepala Desa
4	Waktu Pelaksanaan	: Januari s/d Desember 2024
5	Sumber Dana	: PAD/ DLL

Rincian Pendanaan :

No	URAIAN	VOL	SAT	JML BLN	HARGA SATUAN (Rp.)	JUMLAH (Rp.)
1	*2*	*3*	*4*	*5*	*6*	*7*
	Belanja Pegawai :					
1	Tambahan Tunjangan Kepala Desa (DLL)	1	OB	12	1.000.000	12.000.000
2	Bengkok Kepala Desa (PAD)	1	OB	12	400.000	4.800.000
JUMLAH (Rp.)						**16.800.000**

Disetujui/Mengesahkan ;
KEPALA DESA BANYUURIP

KEPALA DESA BANYUURIP

IHSANUL HARIS, S.Pd.

Banyuurip, 23 September 2023
Ketua Tim Penyusun RKPDes

M. BISRUL KHAFID, S.IP.

RENCANA ANGGARAN BIAYA
DESA BANYUURIP KECAMATAN UJUNGPANGKAH
TAHUN ANGGARAN 2024

1. Bidang : Penyelenggaraan Pemerintah Desa
2. Sub Bidang : Penyelenggaraan Belanja Penghasilan Tetap, Tunjangan dan Operasional Pemerintahan Desa
3. Kegiatan : Tambahan Tunjangan Perangkat Desa
4. Waktu Pelaksanaan : Januari s/d Desember 2024
5. Sumber Dana : DLL

Rincian Pendanaan :

No	URAIAN	VOL	SAT	JML BLN	HARGA SATUAN (Rp.)	JUMLAH (Rp.)
1	2	3	4	5	6	7
	Belanja Pegawai :					
	Tambahan Tunjangan Perangkat Desa (DLL)					
1	Tambahan Tunjangan Sekretaris Desa (DLL)	1	OB	12	600.000	7.200.000
2	Tambahan Tunjangan Kaur Keuangan (DLL)	1	OB	12	300.000	3.600.000
3	Tambahan Tunjangan Kaur Umum (DLL)	1	OB	12	300.000	3.600.000
4	Tambahan Tunjangan Kaur Perencanaan (DLL)	1	OB	12	300.000	3.600.000
5	Tambahan Tunjangan Kasi Pemerintahan (DLL)	1	OB	12	300.000	3.600.000
6	Tambahan Tunjangan Kasi Pelayanan (DLL)	1	OB	12	300.000	3.600.000
7	Tambahan Tunjangan Kasi Kesra (DLL)	1	OB	12	300.000	3.600.000
8	Tambahan Tunjangan Kepala Dusun Bangsalsari (DLL)	1	OB	12	300.000	3.600.000
9	Tambahan Tunjangan Kepala Dusun Mulyosari (DLL)	1	OB	12	300.000	3.600.000
10	Tambahan Tunjangan Kepala Dusun Banyulegi (DLL)	1	OB	12	300.000	3.600.000
11	Tambahan Tunjangan Kepala Dusun Kaklak (DLL)	1	OB	12	300.000	3.600.000
12	Tambahan Tunjangan Kepala Dusun Bondot (DLL)	1	OB	12	300.000	3.600.000
JUMLAH (Rp.)						**46.800.000**

Menyetujui/Mengesahkan :
KEPALA DESA BANYUURIP

KEPALA DESA BANYUURIP
IHSANUL HARIS, S.Pd.

Banyuurip, 23 September 2023
Ketua Tim Penyusun RKPDes

M. BISRUL KHAFID, S.IP.

RENCANA ANGGARAN BIAYA
DESA BANYUURIP KECAMATAN UJUNGPANGKAH
TAHUN ANGGARAN 2024

1.	Bidang	: Penyelenggaraan Pemerintah Desa
2	Sub Bidang	: Sub Bidang Penyelenggaraan Belanja Penghasilan Tetap, Tunjangan dan Operasional Pemerintahan Desa
3	Kegiatan	: Honorarium Staff Perangkat Desa
4	Waktu Pelaksanaan	: Januari s/d Desember 2024
5	Sumber Dana	: DLL

Rincian Pendanaan :

No	URAIAN	VOL	SAT	JML	HARGA SATUAN (Rp.)	JUMLAH (Rp.)
1	*2*	*3*	*4*	*5*	*6*	*7*
	Belanja Pegawai :					
1	Honor Staff Pemerintah Desa (Staf Kesra)	1	OB	12	500.000	6.000.000
2	Staff Pemerintah Desa (Staf Umum)	1	OB	12	1.200.000	14.400.000
JUMLAH (Rp.)						**20.400.000**

Disetujui/Mengesahkan ;
KEPALA DESA BANYUURIP

KEPALA DESA BANYUURIP

IHSANUL HARIS, S.Pd.

Banyuurip, 23 September 2023
Ketua Tim Penyusun RKPDes

M. BISRUL KHAFID, S. IP.

RENCANA ANGGARAN BIAYA
DESA BANYUURIP KECAMATAN UJUNGPANGKAH
TAHUN ANGGARAN 2024

1.	Bidang	: Penyelenggaraan Pemerintah Desa
2	Sub Bidang	: Sub Bidang Penyelenggaraan Belanja Penghasilan Tetap, Tunjangan
3	Kegiatan	: Lain-lain Sub Bidang Siltap dan Operasional Pemerintah Desa (Administrasi Bank dan Pajak Bank)
4	Waktu Pelaksanaan	: Januari s/d Desember 2024
5	Sumber Dana	: DLL

Rincian Pendanaan :

No	URAIAN	VOL	SAT	JML	HARGA SATUAN (Rp.)	JUMLAH (Rp.)
1	*2*	*3*	*4*	*5*	*6*	*7*
	Belanja Barang dan Jasa :					
1	Administrasi Bank	1	Bln	12	7.500,00	90.000,00
2	Pajak Bank	1	Pkt	1	1.616.194,00	1.616.194,00
JUMLAH (Rp.)						**1.706.194,00**

Disetujui/Mengesahkan ;
KEPALA DESA BANYUURIP

KEPALA DESA BANYUURIP

IHSANUL HARIS, S.Pd

Banyuurip, 23 September 2023
Ketua Tim Penyusun RKPDes

M. BISRUL KHAFID, S. IP.

RENCANA ANGGARAN BIAYA
DESA BANYUURIP KECAMATAN UJUNGPANGKAH
TAHUN ANGGARAN 2024

1.	Bidang	: Penyelenggaraan Pemerintah Desa
2	Sub Bidang	: Sub Bidang Penyelenggaraan Belanja Penghasilan Tetap, Tunjangan dan Operasional Pemerintahan Desa
3	Kegiatan	: Lain-lain Sub Bidang Siltap dan Operasional Pemerintah Desa (THR Perangkat Desa, BPD, RT/RW, Pengurus Lembaga, Dll)
4	Waktu Pelaksanaan	: Januari s/d Desember 2024
5	Sumber Dana	: PAD

Rincian Pendanaan :

No	URAIAN	VOL	SAT	JML	HARGA SATUAN (Rp.)	JUMLAH (Rp.)
1	*2*	*3*	*4*	*5*	*6*	*7*
	Belanja Barang dan Jasa Seragam:					
1	Perangkat Desa dan Staff	1	Org	16	250.000	4.000.000
2	BPD	1	Org	9	150.000	1.350.000
3	LPMD	1	Org	9	100.000	900.000
4	RT/RW	1	Org	47	100.000	4.700.000
5	Kader Desa, Bidan/Perawat Desa	1	Org	27	100.000	2.700.000
6	Linmas	1	Org	33	100.000	3.300.000
7	PKK	1	Org	44	100.000	4.400.000
8	Karang Taruna	1	Org	20	80.000	1.600.000
9	Moden Desa	1	Org	4	84.375	337.500
JUMLAH (Rp.)						**23.287.500**

Disetujui/Disahkan ;
KEPALA DESA BANYUURIP

KEPALA DESA BANYUURIP

IHSANUL HARIS, S.Pd.

Banyuurip, 23 September 2023
Ketua Tim Penyusun RKPDes

M. BISRUL KHAFID, S. IP.

RENCANA ANGGARAN BIAYA
DESA BANYUURIP KECAMATAN UJUNGPANGKAH
TAHUN ANGGARAN 2024

1. Bidang : Penyelenggaraan Pemerintah Desa
2 Sub Bidang : Sub Bidang Sarana Prasarana Pemerintahan Desa
3 Kegiatan : Pengadaan Sarana Pemerintahahan Desa
4 Waktu Pelaksanaan : Januari S/d Desember 2024
5 Sumber Dana : DLL

Rincian Pendanaan :

No	URAIAN	VOL	SAT	JML	HARGA SATUAN (Rp.)	JUMLAH (Rp.)
1	*2*	*3*	*4*	*5*	*6*	*7*
	Belanja Modal Perlengkapan Komputer					
1	Printer	1	Unit	1	4.500.000	4.500.000
JUMLAH (Rp.)						**4.500.000**

Disetujui/Mengesahkan ;
KEPALA DESA BANYUURIP

IHSANUL HARIS, S.Pd

Banyuurip, 23 September 2023
Ketua Tim Penyusun RKPDes

M. BISRUL KHAFID, S. IP.

RENCANA ANGGARAN BIAYA
DESA BANYUURIP KECAMATAN UJUNGPANGKAH
TAHUN ANGGARAN 2024

1.	Bidang	: Penyelenggaraan Pemerintah Desa
2	Sub Bidang	: Pengelolaan Administrasi Kependudukan, Pencatatan Sipil, Statistik dan Kearsipan
3	Kegiatan	: Penyusunan, Pendataan, dan Pemutakhiran Profil Desa (Pendataan dan Pemutakhiran Data SDG's Desa)
4	Waktu Pelaksanaan	: Januari s/d Desember 2024
5	Sumber Dana	: DDS

Rincian Pendanaan :

No	URAIAN	VOL	SAT	JML	HARGA SATUAN (Rp.)	JUMLAH (Rp.)
1	*2*	*3*	*4*	*5*	*6*	*7*
	Belanja Barang dan Jasa					
	Belanja alat tulis kantor dan benda pos					
1	Kertas HVS	1	Rim	1	55.000	55.000
2	Pulpen	1	Pak	1	32.500	32.500
3	Map Snail	1	Pak	1	35.000	35.000
	Belanja Cetak dan Penggandaan					
1	Penggandaan	1	Lbr	425	300	127.500
	Belanja Honorarium Rapat					
1	Honorarium Rapat	1	OK	85	30.000	2.550.000
	Belanja Perlengkapan Lain					
1	Pulsa	2	Pkt	11	100.000	2.200.000
JUMLAH (Rp.)						**5.000.000**

Disahkan/ Menyetujui ;
KEPALA DESA BANYUURIP

KEPALA DESA BANYUURIP

IHSANUL HARIS, S.Pd

Banyuurip, 23 September 2023
Ketua Tim Penyusun RKPDes

M. BISRUL KHAFID, S. IP.

RENCANA ANGGARAN BIAYA
DESA BANYUURIP KECAMATAN UJUNGPANGKAH
TAHUN ANGGARAN 2024

1.	Bidang	: Penyelenggaraan Pemerintah Desa
2	Sub Bidang	: Sub bidang Tata Praja Pemerintahan, Perencanaan, Keuangan dan Pelaporan
3	Kegiatan	: Penyelenggaraan Musyawarah Perencanaan Desa (MUSDES, MUSRENBANGDES)
4	Waktu Pelaksanaan	: Januari S/d Desember 2024
5	Sumber Dana	: DLL

Rincian Pendanaan :

No	URAIAN	VOL	SAT	JML	HARGA SATUAN (Rp.)	JUMLAH (Rp.)
1	2	3	4	5	6	7
	Musdes RKP Des					***4.806.000***
	Belanja Barang dan Jasa :					
	Belanja Cetak/Penggandaan					
1	Cetak Banner	1	Pkt	1	150.000	150.000
2	Penggandaan	1	Lbr	270	300	81.000
	Belanja Jasa Honorarium					-
1	Honorarium Peserta Rapat	1	OK	105	35.000	3.675.000
2	Honorarium Narasumber	1	OJ	2	450.000	900.000
	Musrenbangdes RKP					***5.004.000***
	Belanja Barang dan Jasa :					
	Belanja ATK					
1	Kertas HVS	1	Rim	1	55.000,00	55.000
2	Map Snail	1	Pack	2	37.000,00	74.000
	Belanja Cetak/Penggandaan					
1	Penggandaan	1	Lbr	500	300,00	150.000
2	Cetak Banner	1	Pkt	1	150.000,00	150.000
	Belanja Jasa Honorarium					-
1	Honorarium Peserta Rapat	1	OK	105	35.000	3.675.000
2	Honorarium Narasumber	1	OJ	2	450.000	900.000
JUMLAH (Rp.)						**9.810.000,00**

Mengetahui/Mengesahkan ;
KEPALA DESA BANYUURIP

KEPALA DESA BANYUURIP

IHSANUL HARIS, S.Pd.

Banyuurip, 23 September 2023
Ketua Tim Penyusun RKPDes

M. BISRUL KHAFID, S. IP.

RENCANA ANGGARAN BIAYA
DESA BANYUURIP KECAMATAN UJUNGPANGKAH
TAHUN ANGGARAN 2024

1.	Bidang	: Penyelenggaraan Pemerintah Desa
2	Sub Bidang	: Sub bidang Tata Praja Pemerintahan, Perencanaan, Keuangan dan Pelaporan
3	Kegiatan	: Penyelenggaraan Musyawarah Desa lainnya (Musdus, Rembug Warga, dll, yang bersifat Non -Reguler Sesuai Kebutuhan Desa)
4	Waktu Pelaksanaan	: Januari s/d Desember 2024
5	Sumber Dana	: PAD

Rincian Pendanaan :

No	URAIAN	VOL	SAT	JML	HARGA SATUAN (Rp.)	JUMLAH (Rp.)
1	2	3	4	5	6	7
	Belanja Barang dan Jasa					
	Konsumsi					
1	Nasi Kotak	1	Bh	83	25.000,00	2.075.000
	Cetak/Penggandaan					
1	Penggandaan	1	Lbr	200	300,00	60.000
	Honorarium					
1	Honorarium Rapat	1	OK	83	30.000,00	2.490.000
JUMLAH (Rp.)						**4.625.000**

Disetujui/Mengesahkan ;
KEPALA DESA BANYUURIP

KEPALA DESA BANYUURIP

HISANUL HARIS, S.Pd.

Banyuurip, 23 September 2023
Ketua Tim Penyusun RKPDes

M. BISRUL KHAFID, S. IP.

RENCANA ANGGARAN BIAYA
DESA BANYUURIP KECAMATAN UJUNGPANGKAH
TAHUN ANGGARAN 2024

1.	Bidang	: Penyelenggaraan Pemerintah Desa
2	Sub Bidang	: Sub bidang Tata Praja Pemerintahan, Perencanaan, Keuangan dan Pelaporan
3	Kegiatan	: Penyusunan Dokumen Perencanaan Desa (RKP Des)
4	Waktu Pelaksanaan	: Januari s/d Desember 2024
5	Sumber Dana	: DLL

Rincian Pendanaan :

No	URAIAN	VOL	SAT	JML	HARGA SATUAN (Rp.)	JUMLAH (Rp.)
1	*2*	*3*	*4*	*5*	*6*	*7*
	Belanja Barang dan Jasa					
	Honorarium Peserta Rapat					
1	Honor Rapat Tim 11	2	OK	11	75.000	1.650.000
	Cetak dan Penggandaan					
1	Penggandaan	1	Lbr	410	300	123.000
2	Penjilidan	1	Bh	4	12.500	50.000
JUMLAH (Rp.)						**1.823.000**

Disahkan ;
KEPALA DESA BANYUURIP

HUSANUL HARIS, S.Pd.

Banyuurip, 23 September 2023
Ketua Tim Penyusun RKPDes

M. BISRUL KHAFID, S. IP.

RENCANA ANGGARAN BIAYA
DESA BANYUURIP KECAMATAN UJUNGPANGKAH
TAHUN ANGGARAN 2024

1.	Bidang	: Penyelenggaraan Pemerintah Desa
2	Sub Bidang	: Sub bidang Tata Praja Pemerintahan, Perencanaan, Keuangan dan Pelaporan
3	Kegiatan	: Penyusunan Dokumen Keuangan Desa (APBDes, APBDes Perubahan, LPJ)
4	Waktu Pelaksanaan	: Januari S/d Desember 2024
5	Sumber Dana	: DLL

Rincian Pendanaan :

No	URAIAN	VOL	SAT	JML	HARGA SATUAN (Rp.)	JUMLAH (Rp.)
1	*2*	*3*	*4*	*5*	*6*	*7*
	APBDesa					***3.055.000,00***
	Belanja Barang dan Jasa :					
	ATK dan Benda Pos					
1	Kertas HVS	1	Rim	1	55.000,00	55.000,00
	Cetak dan Penggandaan					
1	Penggandaan	1	Lbr	500	300,00	150.000,00
2	Banner	1	Pkt	1	150.000,00	150.000,00
	Konsumsi					
1	Nasi Kotak	1	Box	30	25.000,00	750.000,00
2	Snack	1	Box	30	15.000,00	450.000,00
	Belanja Jasa Honorarium					
1	Akomodasi Peserta rapat	1	OH	30	50.000,00	1.500.000,00
	PAPBDesa					***2.845.000,00***
	Belanja Barang dan Jasa :					
	ATK dan Benda Pos					
1	Kertas HVS	1	Rim	1	55.000,00	55.000,00
	Cetak dan Penggandaan					
1	Penggandaan	1	Lbr	300	300,00	90.000,00
	Konsumsi					
1	Konsumsi (Nasi Kotak)	1	OK	30	25.000,00	750.000,00
2	Snack	1	OK	30	15.000,00	450.000,00
	Belanja Jasa Honorarium					
1	Akomodasi Peserta rapat	1	OH	30	50.000,00	1.500.000,00
	LPJ APBDes (Monev)					***4.640.000,00***
	Belanja Barang dan Jasa :					
	ATK dan Benda Pos					
1	Kertas HVS	1	Rim	2	55.000,00	110.000,00
2	Map Snail	1	Pak	5	35.000,00	175.000,00
3	Materai 10000	1	Bh	150	11.000,00	1.650.000,00
4	Klip	1	Pak	3	5.000,00	15.000,00
5	Sticky Note	1	Bh	2	7.500,00	15.000,00
	Cetak dan Penggandaan					
1	Penggandaan	1	Lbr	250	300,00	75.000,00
	Konsumsi					
1	Nasi Kotak	2	OK	20	25.000,00	1.000.000,00
2	Snack	2	OK	20	15.000,00	600.000,00
	Belanja Jasa Honorarium					
1	Akomodasi	2	OH	5	100.000,00	1.000.000,00
	JUMLAH (Rp.)					**10.540.000,00**

Diketahui dan disahkan ;
KEPALA DESA BANYUURIP

IHSANUL HARIS, S.Pd.

Banyuurip, 23 September 2023
Ketua Tim Penyusun RKPDes

M. BISRUL KHAFID, S. IP.

RENCANA ANGGARAN BIAYA
DESA BANYUURIP KECAMATAN UJUNGPANGKAH
TAHUN ANGGARAN 2024

1.	Bidang	: Penyelenggaraan Pemerintah Desa
2	Sub Bidang	: Sub bidang Tata Praja Pemerintahan, Perencanaan, Keuangan dan Pelaporan
3	Kegiatan	: Penyusunan Laporan Kepala Desa / Penyelenggaraan Pemerintahan Desa (LPPD, LKPPD)
4	Waktu Pelaksanaan	: Januari s/d Desember 2024
5	Sumber Dana	: DLL

Rincian Pendanaan :

No	URAIAN	VOL	SAT	JML	HARGA SATUAN (Rp.)	JUMLAH (Rp.)
1	*2*	*3*	*4*	*5*	*6*	*7*
	Belanja Barang dan Jasa					
	ATK dan Benda Pos					
1	Kertas HVS	1	Rim	2	55.000	110.000
2	Map Snail	1	Pak	2	35.000	70.000
3	Bolpoin	1	Pak	1	32.500	32.500
	Honorarium Peserta Rapat					
1	Honor Peserta Rapat	1	Pkt	30	100.000	3.000.000
	Cetak dan Penggandaan					
1	Penggandaan	1	Lbr	1200	300	360.000
2	Penjilidan	1	Bh	12	12.500	150.000
	Konsumsi Rapat					
1	Nasi Kotak	1	Bh	30	25.000	750.000
2	Snack	1	Bh	30	15.000	450.000
3	Buah	1	Kg	2	75.000	150.000
JUMLAH (Rp.)						**5.072.500**

Disetujui/Mengetahui ;
KEPALA DESA BANYUURIP

PEMERINTAH KABUPATEN GRESIK
KEPALA DESA BANYUURIP
KECAMATAN UJUNGPANGKAH

IHSANUL HARIS, S.Pd.

Banyuurip, 23 September 2023
Ketua Tim Penyusun RKPDes

M. BISRUL KHAFID, S. IP.

RENCANA ANGGARAN BIAYA
DESA BANYUURIP KECAMATAN UJUNGPANGKAH
TAHUN ANGGARAN 2024

1.	Bidang	: Penyelenggaraan Pemerintah Desa
2	Sub Bidang	: Sub bidang Tata Praja Pemerintahan, Perencanaan, Keuangan dan Pelaporan
3	Kegiatan	: Pengembangan Sistem Informasi Desa (SID)
4	Waktu Pelaksanaan	: Januari s/d Desember 2024
5	Sumber Dana	: DDS

Rincian Pendanaan :

No	URAIAN	VOL	SAT	JML	HARGA SATUAN (Rp.)	JUMLAH (Rp.)
1	*2*	*3*	*4*	*5*	*6*	*7*
	Belanja Modal Komputer dan Jaringan					
1	Penambahan Jaringan / Web	1	Pkt	1	10.000.000	10.000.000
2	PC	1	Unit	1	10.000.000	10.000.000
3	CCTV	1	Pkt	1	12.428.750	12.428.750
	Belanja Barang dan Jasa					
1	Internet Bulanan	1	Pkt	12	400.000	4.800.000
	Belanja Honorarium					
1	Honor Operator	1	OB	6	400.000	2.400.000
JUMLAH (Rp.)						**39.628.750**

Mengesahkan ;
KEPALA DESA BANYUURIP

IHSANUL HARIS, S.Pd

Banyuurip, 23 September 2023
Ketua Tim Penyusun RKPDes

M. BISRUL KHAFID, S. IP

RENCANA ANGGARAN BIAYA
DESA BANYUURIP KECAMATAN UJUNGPANGKAH
TAHUN ANGGARAN 2024

1.	Bidang	: Penyelenggaraan Pemerintah Desa
2	Sub Bidang	: Sub bidang Tata Praja Pemerintahan, Perencanaan, Keuangan dan Pelaporan
3	Kegiatan	: Honorarium Operator Aplikasi Desa
4	Waktu Pelaksanaan	: Januari s/d Desember 2024
5	Sumber Dana	: ADD, DDS

Rincian Pendanaan :

No	URAIAN	VOL	SAT	JML	HARGA SATUAN (Rp.)	JUMLAH (Rp.)
1	2	3	4	5	6	7
	Belanja Jasa Honorarium Petugas :					
1	Honorarium Operator Siskeudes (ADD)	1	OB	12	700.000,00	8.400.000,00
2	Honorarium Operator SIPD (ADD)	1	OK	1	400.000,00	400.000,00
3	Honorarium Operator Prodeskel - Profil Desa (ADD)	1	OK	1	400.000,00	400.000,00
4	Honorarium Operator Adminduk (ADD)	1	OB	12	200.000,00	2.400.000,00
5	Honorarium Operator eHDW (DDS)	1	OB	12	100.000,00	1.200.000,00
6	Honorarium Operator Sipades (ADD)	1	OB	1	400.000,00	400.000,00
7	Honorarium Operator SID (ADD)	1	OB	1	400.000,00	400.000,00
JUMLAH (Rp.)						**13.600.000**

Disetujui/Mengesahkan ;
KEPALA DESA BANYUURIP

PEMERINTAH KABUPATEN GRESIK
KEPALA DESA BANYUURIP
KECAMATAN UJUNGPANGKAH

IHSANUL HARIS, S.Pd.

Banyuurip, 23 September 2023
Ketua Tim Penyusun RKPDes

M. BISRUL KHAFID, S. IP.

RENCANA ANGGARAN BIAYA
DESA BANYUURIP KECAMATAN UJUNGPANGKAH
TAHUN ANGGARAN 2024

1. Bidang : Penyelenggaraan Pemerintah Desa
2 Sub Bidang : Sub Bidang Pertanahan
3 Kegiatan : Administrasi Pajak Bumi dan Bangunan (PBB)
4 Waktu Pelaksanaan : Januari s/d Desember 2024
5 Sumber Dana : PBH

Rincian Pendanaan :

No	URAIAN	VOL	SAT	JML	HARGA SATUAN (Rp.)	JUMLAH (Rp.)
1	2	3	4	5	6	7
	Belanja Jasa Honorarium Petugas :					
1	Jasa penyampaian dan penagihan PBB	1	OP	3047	2.500	7.617.500
JUMLAH (Rp.)						**7.617.500**

Mengesahkan ;
KEPALA DESA BANYUURIP

KEPALA DESA BANYUURIP

IHSANUL HARIS, S.Pd

Banyuurip, 23 September 2023
Ketua Tim Penyusun RKPDes

M. BISRUL KHAFID, S. IP.

RENCANA ANGGARAN BIAYA
DESA BANYUURIP KECAMATAN UJUNGPANGKAH
TAHUN ANGGARAN 2024

1. Bidang : Pelaksanaan Pembangunan Desa
2 Sub Bidang : Sub Bidang Pendidikan
3 Kegiatan : Penyelenggaraan PAUD
4 Waktu Pelaksanaan : Januari s/d Desember 2024
5 Sumber Dana : DDS

Rincian Pendanaan :

No	URAIAN	VOL	SAT	JML	HARGA SATUAN (Rp.)	JUMLAH (Rp.)
1	*2*	*3*	*4*	*5*	*6*	*7*
	Jasa Honorarium Petugas :					
1	Insentif Tenaga Pengajar	12	OB	7	100.000,00	8.400.000
	Belanja Barang dan Jasa :					
	ATK dan Benda Pos					
1	Kertas HVS	1	Rim	5	55.000,00	275.000
2	Spidol	1	Pack	50	15.650,00	782.500
3	Kertas Origami	1	Pack	50	5.000,00	250.000
4	Buku Siswa	1	Bh	50	15.000,00	750.000
5	Buku Agenda	1	Pack	1	15.400,00	15.400
	Cetak dan Penggandaan					
1	Penggandaan	1	Lbr	450	300,00	135.000
2	Penjilidan	1	Bh	12	12.500,00	150.000
JUMLAH (Rp.)						**10.757.900**

Disahkan / Mengesahkan ;
KEPALA DESA BANYUURIP

INSANUL HARIS, S.Pd.

Banyuurip, 23 September 2023
Ketua Tim Penyusun RKPDes

M. BISRUL KHAFID, S. IP.

RENCANA ANGGARAN BIAYA
DESA BANYUURIP KECAMATAN UJUNGPANGKAH
TAHUN ANGGARAN 2024

1. Bidang : Pelaksanaan Pembangunan Desa
2. Sub Bidang : Sub Bidang Kesehatan
3. Kegiatan : Penyelenggaraan Posyandu (Intensif Kader Posyandu, PMT)
4. Waktu Pelaksanaan : Januari s/d Desember 2024
5. Sumber Dana : DDS

Rincian Pendanaan :

No	URAIAN	VOL	SAT	JML	HARGA SATUAN (Rp.)	JUMLAH (Rp.)
1	2	3	4	5	6	7
	Kegiatan Insentif Kader Posyandu					
	Belanja Jasa Honorarium :					
1	Insentif Kader Posyandu	12	OB	25	100.000,00	30.000.000
JUMLAH (Rp.)						**30.000.000**

Mengetahui/Mengesahkan ;
KEPALA DESA BANYUURIP

IHSANUL HARIS, S.Pd.

Banyuurip, 23 September 2023
Ketua Tim Penyusun RKPDes

M. BISRUL KHAFID, S. IP.

RENCANA ANGGARAN BIAYA
DESA BANYUURIP KECAMATAN UJUNGPANGKAH
TAHUN ANGGARAN 2024

1. Bidang : Pelaksanaan Pembangunan Desa
2. Sub Bidang : Sub Bidang Kesehatan
3. Kegiatan : Penyelenggaraan Posyandu (Pemberian Makanan Tambahan)
4. Waktu Pelaksanaan : Januari s/d Desember 2024
5. Sumber Dana : DDS

Rincian Pendanaan :

No	URAIAN	VOL	SAT	JML	HARGA SATUAN (Rp.)	JUMLAH (Rp.)
1	2	3	4	5	6	7
	Kegiatan PMT Posyandu					
	Belanja Barang dan Jasa :					
1	Makanan Tambahan Posyandu	1	Pkt	5000	2.000,00	10.000.000
JUMLAH (Rp.)						**10.000.000**

Disetujui/Mengesahkan ;
KEPALA DESA BANYUURIP

IHSANUL HARIS, S.Pd.

Banyuurip, 23 September 2023
Ketua Tim Penyusun RKPDes

M. BISRUL KHAFID, S. IP.

RENCANA ANGGARAN BIAYA
DESA BANYUURIP KECAMATAN UJUNGPANGKAH
TAHUN ANGGARAN 2024

1. Bidang : Pelaksanaan Pembangunan Desa
2. Sub Bidang : Sub Bidang Kesehatan
3. Kegiatan : Penyelenggaraan Posyandu (Penyuluhan Pencehahan dan Penanggulangan Stunting/ Rembug Stunting)
4. Waktu Pelaksanaan : Januari s/d Desember 2024
5. Sumber Dana : DDS

Rincian Pendanaan :

No	URAIAN	VOL	SAT	JML	HARGA SATUAN (Rp.)	JUMLAH (Rp.)
1	*2*	*3*	*4*	*5*	*6*	*7*
	Belanja Barang dan Jasa					
	Belanja Honorarium					
1	Honorarium Penyuluh	1	OJ	2	300.000,00	600.000
2	Honorarium Peserta	1	OK	70	50.000,00	3.500.000
	Belanja Cetak dan Penggandaan					
1	Cetak Banner	1	Pkt	1	150.000,00	150.000
2	Penggandaan Materi/Undangan	1	Lbr	307	300,00	92.100
	Belanja ATK dan Benda Pos					
1	Bolpoin	1	pack	1	35.000,00	35.000
2	Kertas HVS	1	Rim	1	55.000,00	55.000
3	Map Snail	1	Pack	2	35.000,00	70.000
						-
JUMLAH (Rp.)						**4.502.100**

Disahkan/Mengesahkan ;
KEPALA DESA BANYUURIP

KEPALA DESA BANYUURIP

IHSANUL HARIS, S.Pd.

Banyuurip, 23 September 2023
Ketua Tim Penyusun RKPDes

M. BISRUL KHAFID, S. IP.

RENCANA ANGGARAN BIAYA
DESA BANYUURIP KECAMATAN UJUNGPANGKAH
TAHUN ANGGARAN 2024

1.	Bidang	: Pelaksanaan Pembangunan Desa
2.	Sub Bidang	: Sub Bidang Kesehatan
3.	Kegiatan	: Penyuluhan dan Pelatihan Bidang Kesehatan (Penyuluhan tentang Narkoba)
4.	Waktu Pelaksanaan	: Januari s/d Desember 2024
5.	Sumber Dana	: DDS

Rincian Pendanaan :

No	URAIAN	VOL	SAT	JML	HARGA SATUAN (Rp.)	JUMLAH (Rp.)
1	*2*	*3*	*4*	*5*	*6*	*7*
	Belanja Barang dan Jasa					
	Belanja Honorarium					
1	Honorarium Penyuluh	1	OJ	2	300.000,00	600.000
2	Honorarium Peserta	1	OK	60	35.000,00	2.100.000
	Belanja Cetak dan Penggandaan					
1	Cetak Banner	1	Pkt	1	150.000,00	150.000
2	Penggandaan Materi/Undangan	1	Lbr	500	300,00	150.000
						-
JUMLAH (Rp.)						**3.000.000**

Disetujui/Mengesahkan ;
KEPALA DESA BANYUURIP

IHSANUL HARIS, S.Pd.

Banyuurip, 23 September 2023
Ketua Tim Penyusun RKPDes

M. BISRUL KHAFID, S. IP.

RENCANA ANGGARAN BIAYA
DESA BANYUURIP KECAMATAN UJUNGPANGKAH
TAHUN ANGGARAN 2024

1.	Bidang	: Pelaksanaan Pembangunan
2	Sub Bidang	: Kesehatan
3	Kegiatan	: Desa Siaga Kesehatan (Kegiatan Pencegahan dan Penaggulangan COVID-19)
4	Waktu Pelaksanaan	: Januari s/d Desember 2024
5	Sumber Dana	: DDS

Rincian Pendanaan :

No	URAIAN	VOL	SAT	JML	HARGA SATUAN (Rp.)	JUMLAH (Rp.)
1	*2*	*3*	*4*	*5*	*6*	*7*
	Penyiapan Tempat Cuci Tangan dan Cairan Pembersih					
	Belanja Perlengkapan Peralatan Rumah Tangga					
1	Hand wash	1	Btl	50	25.000,00	1.250.000
2	Hand sanitizer	1	Btl	60	50.000,00	3.000.000
3	Tisu	1	Bh	36	12.500,00	450.000
4	Masker	1	Box	10	30.000,00	300.000
JUMLAH (Rp.)						**5.000.000**

Disetujui/Mengesahkan ;
KEPALA DESA BANYUURIP

KEPALA DESA BANYUURIP

IHSANUL HARIS, S.PH.

Banyuurip, 23 September 2023
Ketua Tim Penyusun RKPDes

M. BISRUL KHAFID, S. IP.

RENCANA ANGGARAN BIAYA
DESA BANYUURIP KECAMATAN UJUNGPANGKAH
TAHUN ANGGARAN 2024

1. Bidang : Pelaksanaan Pembangunan Desa
2. Sub Bidang : Sub Bidang Kesehatan
3. Kegiatan : Penyelenggaraan Desa Siaga Kesehatan (Penyuluhan tentang TBC)
4. Waktu Pelaksanaan : Januari s/d Desember 2024
5. Sumber Dana : DDS

Rincian Pendanaan :

No	URAIAN	VOL	SAT	JML	HARGA SATUAN (Rp.)	JUMLAH (Rp.)
1	2	3	4	5	6	7
	Belanja Barang dan Jasa					
	Belanja Honorarium					
1	Honorarium Penyuluh	1	OJ	2	300.000,00	600.000
2	Honorarium Peserta	1	OK	40	30.000,00	1.200.000
	Belanja Cetak dan Penggandaan					
1	Cetak Banner	1	Pkt	1	150.000,00	150.000
2	Penggandaan Materi	1	Pkt	40	1.250,00	50.000
JUMLAH (Rp.)						**2.000.000**

Disahkan/Mengesahkan ;
KEPALA DESA BANYUURIP

IHSANUL HARIS, S.Pd.

Banyuurip, 23 September 2023
Ketua Tim Penyusun RKPDes

M. BISRUL KHAFID, S. IP.

RENCANA ANGGARAN BIAYA (RAB)

DESA : BANYUURIP
KECAMATAN : UJUNGPANGKAH
KABUPATEN : GRESIK
PROVINSI : JAWA TIMUR

No.RAB : .....
BIDANG : Pemb. Sarana Prasarana Desa
KEGIATAN : Pemb. Pengerasan Jalan Bangsalsari RT 03/02 SUEB
VOLUME : 215 M x 0,30 M x 2,5 M

NO	URAIAN	Volume	Satuan	Harga Satuan Rp	Jumlah Total Rp	Jumlah
	a	b	c	d	e = b x d	f
1.	**BAHAN**					
1.1	Pedel	161,25	M3	Rp 135.000	Rp 21.768.750	
					Sub Total 1)	**Rp 21.768.750**
2.	**ALAT**					
2.1	Alat Bantu	1,00	Ls	Rp 175.000	Rp 175.000	
					Sub Total 2)	**Rp 175.000**
3.	**UPAH**					
3.1	Pekerja	34,00	OH	Rp 120.000	Rp 4.080.000	
					Sub Total 3)	**Rp 4.080.000**
4.	**LAIN-LAIN**					
4.1	Operasional Kegiatan	1	Ls	Rp -	Rp -	
					Sub Total 4)	**Rp -**
Total Biaya (Sub total 1 + 2 + 3 + 4)						**Rp 26.023.750**

Disetujui/Mengesahkan
KEPALA DESA BANYUURIP


IHSANUL HARIS, S. Pd

diverifikasi Oleh ;
TPPKD Desa Banyuurip
SEK. DESA BANYUURIP


M. BISRUL KHAFID, S. IP

Banyuurip, 13 September 2023
Pelaksana Kegiatan

ALIMAN

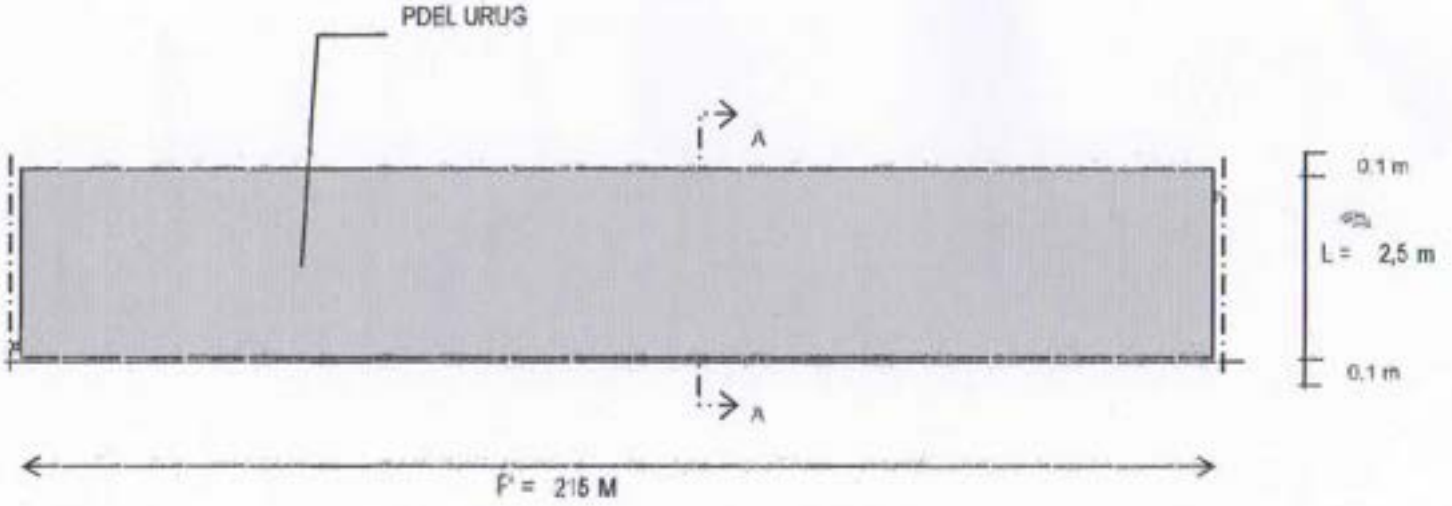

TAMPAK ATAS

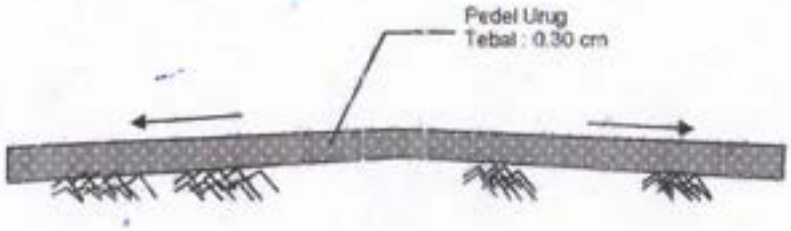

L = 2,5 M


POT. A - A

PROGRAM KEGIATAN DANA DESA TAHUN ANGGARAN 2024	
KABUPATEN GRESIK	
KECAMATAN	UJUNGPANGKAH
DESA BANYUURIP	
LOKASI JUT DUSUN BANGSALSARI RT 03 RW 02	
JENIS KONSTRUKSI GERASAN JALAN LINGKUNGAN DUSUN BANGSALSARI	
PELAKSANA	TANDA TANGAN
KETUA ALIMAN	
PENANGGUNG JAWAB	
KEPALA DESA KEPALA DESA BANYUURIP INSANUL HARIS, S. Pd	
DIGAMBAR	
Lembar ..... Dari ..... Lembar	


Kabupaten : GRESIK **Kecamatan** : UJUNGPANGKAH **Desa** : Banyuurip	**Take Of Sheet**		**Jenis Prasarana** : Pengerasan Jalan **Lokasi** : JLN Bangsalsari Rt 3/2 SUEB **Volume** : 215 X 0,30M x 2,5 M

Sketsa

I. Urugan Pedel urug tebal 0.30 cm

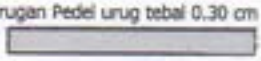

II. Pemasangan Batu UMPAK Uk 0.25 x 0.25

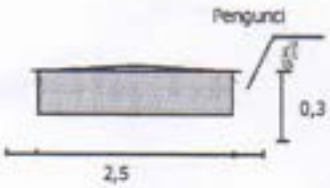

P	X	L	X	T		Vol.	Sat
215	x	2,5	x	0,3	=	161,25	m3
215	x	2,5	x	0,3	=	161,25	m3
Luasan =		215	x	2,0	=		430 m2
		0	x	3,8	=		0 m2
							430 m2
			x	2	=		0 m'
Batu UMPAK							
=			x	2	=		0 bh
=		0	:	6	=	**0**	**m2**

Pekerjaan Galian Tanah

P	x	L	x	T	x		
0	x	0,3	x	0,15	x	2	
					=		**0 m3**

Rabat beton

P	x	l	x	t			
0	x	0,25	x	0,05	=		0 m3

Tanggal Survey		Dibuat oleh :

RENCANA ANGGARAN BIAYA PEMBANGUNAN PAVING

PEKERJAAN : PEMBANGUNAN PAVING
SUMBER DANA : PANTUAN KEUANGAN KHUSUS DESA APBD TA. 2024
LOKASI : Desa BANYUURIP
Kec. UJUNGPANGKAH
VOLUME PEK. : Lg = 249,5 m L = 2,5 m

ALAN LINGK. DUSUN MULYOSARI RT 04 RW 03 DESA BANYUURIP Bp SUTARNO
KAB. GRESIK

NO	URAIAN PEKERJAAN	VLM	SATUAN	TENAGA KERJA				MATERIAL				ALAT		JUMLAH HARGA	
1	**Urugan Pasir Urug Bahan Jalan**	**33,68**	**M3**				**Pekerja**	**Pasir Urug**							
	Koefisien						0,250		1,200						
	Harga Satuan					Rp	120.000,00	Rp	300.000,00						
	Jumlah Kebutuhan material dan pekerja (Vol* Koef)						8,421		40,419						
	Dibulatkan						8,421		40,42						
	Harga Total (Pembulatan*Harsat)					Rp	1.010.475,00	Rp	12.125.700,00					Rp	13.136.175,00
	PPN 11%													Rp	-
	PPh 1,5%													Rp	-
	PPh 2%													Rp	-
2	**Paving k 300 tb 6 cm**	**604,21**	**M2**			**Tukang**	**Pekerja**	**Paving k 300 tb 6 cm**							
	Koefisien					0,500	0,250		1,010						
	Harga Satuan					Rp 150.000,00	Rp 120.000,00	Rp	60.000,00						
	Jumlah Kebutuhan material dan pekerja (Vol* Koef)					302,103	151,051		610,248						
	Dibulatkan					302,10	151,05		610,25						
	Harga Total (Pembulatan*Harsat)					Rp 45.315.437,50	Rp 18.126.175,00	Rp	36.614.873,50					Rp	100.056.486,00
	PPN 11%													Rp	-
	PPh 1,5%							Rp	549.223,10					Rp	549.223,10
	PPh 2%													Rp	-
3	**Uskup tb 6 cm**	**499,00**	**M'**			**Tukang**	**Pekerja**	**Uskup tb 6 cm**							
	Koefisien					0,050	0,050		3,340						
	Harga Satuan					Rp 150.000,00	Rp 120.000,00	Rp	3.800,00						
	Jumlah Kebutuhan material dan pekerja (Vol* Koef)					24,950	24,950		1.666,660						
	Dibulatkan					24,95	24,95		1666,66						
	Harga Total (Pembulatan*Harsat)					Rp 3.742.500,00	Rp 2.994.000,00	Rp	6.333.308,00		Rp -			Rp	13.069.808,00
	PPN 11%										Rp -			Rp	-
	PPh 1,5%							Rp	94.999,62					Rp	94.999,62
	PPh 2%													Rp	-

NO	URAIAN PEKERJAAN	VLM	SATUAN	TENAGA KERJA				MATERIAL				ALAT		JUMLAH HARGA	
4	Kanstin Cor uk 10x15 camp 1pc: 1,5ps: 2,5kr (K300)	7,49	M'			Tukang	Pekerja	batu pecah 1/2	Pasir Cor	semen					
	Koefisien					0,275	1,650	0,756	0,486	413,000					
	Harga Satuan					Rp 150.000,00	Rp 120.000,00	Rp 400.000,00	Rp 380.000,00	Rp 1.512,50					
	Jumlah Kebutuhan material dan pekerja (Vol* Koef)					2,058	12,350	5,659	3,638	3.091,305					
	Dibulatkan					2,06	12,35	5,66	3,64	3091,31					
	Harga Total (Pembulatan*Harsat)					Rp 309.000,00	Rp 1.482.000,00	Rp 2.264.000,00	Rp 1.383.200,00	Rp 4.675.598,81				Rp	1[illegible].113.798,81
	PPN 11%							Rp 249.040,00		Rp 514.315,87				Rp	763.355,87
	PPh 1,5%							Rp 33.960,00		Rp 70.133,98				Rp	104.093,98
	PPh 2%													Rp	-
5	Begisting 1m2 2x Pakai	37,425	m2			Tukang	Pekerja	Kayu meranti begisting (MC)	Minyak begisting	Paku					
	Koefisien					0,26	0,52	0,045	0,1	0,3					
	Harga Satuan					Rp 150.000,00	Rp 120.000,00	Rp 3.100.000	Rp 22.500	Rp 23.000					
	Jumlah Kebutuhan material dan pekerja (Vol* Koef)					9,7305	19,461	1,684125	3,7425	11,2275					
	Dibulatkan					9,7305	19,461	1,684125	3,7425	11,2275					
	Harga Total (Pembulatan*Harsat)					Rp 1.459.575,00	Rp 2.335.320,00	Rp 5.220.788	Rp 84.206	Rp 258.233				Rp	1[illegible].358.121,25
	PPN 11%							Rp 574.286,63	Rp 9.262,69	Rp 28.405,58				Rp	611.954,89
	PPh 1,5%							Rp 78.311,81	Rp 1.263,09	Rp 3.873,49					
	PPh 2%														
6	BOP													Rp	1.142.000,00
												JUMLAH BIAYA		Rp	15[illegible].000.016,82
												DIBULATKAN		Rp	15[illegible].000.000,00
							TERBILANG	DUA RATUS JUTA RUPIAH							

Banyuurip, 23 September 2023

Diperiksa,
Koordinator PTPKD

M. BISRUL KHAFID, S. IP

Dibuat Oleh,
Pelaksana Kegiatan

ALIMAN
Ketua

Mengetahui
Pengelola Pengelolaan Keuangan Desa

PEMERINTAH KABUPATEN PURWOREJO
KECAMATAN LUNDONGSARI

KEPALA DESA
BANYUURIP

IHSANUL HARIS, S. [illegible]
Kepala Desa

BACK UP VOLUME
RENCANA ANGGARAN BIAYA

Pekerjaan	:	**PEMBANGUNAN PAVING**
Desa	:	**BANYUURIP**
Kecamatan	:	**UJUNGPANGKAH**
Lokasi	:	**JALAN LINGK. DUSUN MULYOSARI RT 04 RW 03 DESA BANYUURIP Bp SUTARNO**
Prob / Kab / Kodya	:	**GRESIK**
Volume	:	**249.50 Meter X 2.7**

NO.	URAIAN PEKERJAAN										
1	Urugan Sirtu Badan Jalan										
			panjang		lebar		tinggi				
		=	249,50	x	2,70	x	0,05	x	=	33,68	m3
										33,68	**m3**
2	Paving Stone k300 t 6 cm										
			panjang		lebar						
		=	249,50	x	2,70		=		673,65	m2	
									673,65	**m2**	
	Luasan Uskup	=					=		69,44		
							Total Luasan Paving		**604,21**	**m2**	
3	Uskup										
			panjang		Kanan Kiri						
	Panjang uskup	=	249,50		2	=			=	499,00	M'
										499,00	**M'**
	Luasan uskup	=	499,00	x	3,34				=	1666,66	m2
			1666,66	=					=	**69,44**	**m2**
	Isi Uskup Per m2		24								
4	Kanstin cor K 300/M3										
			panjang		L		T		Kanan kiri		
	Panjang kanstin	=	249,50		0,1	=	0,15		2	=	7,485	m3
										7,49	**m3**
	Begisting 2 x Pakai	=	panjang		L		T		Kanan kiri		
			249,50			x	0,15	x	2	=	74,85	m2
										=	**37,425**	**m2**

DAFTAR HARGA SATUAN

PEKERJAAN : PEMBANGUNAN PAVING
SUMBER DANA : BANTUAN KEUANGAN KHUSUS DESA APBD TA. 2024
LOKASI : JALAN LINGK. DUSUN MULYOSARI R' Desa BANYUURIP
Kec. UJUNGPANGKAH KAB. GRESIK

NO	JENIS BAHAN	SATUAN	HARGA (Rp.)
	Upah :		
1	Pekerja	Hari	Rp 120.000,00
2	Mandor	Hari	
3	Tukang batu	Hari	Rp 150.000,00
	Harga Bahan :		
1	Pasir Urug	m3	Rp 320.000,00
2	Sertu	m3	Rp 300.000,00
3	Pasir Pasang	m3	Rp 350.000,00
4	Pasir Cor	m3	Rp 380.000,00
5	Batu Pecah 1/2	m3	Rp 400.000,00
6	Semen/PC 40 kg	Zak	Rp 60.500,00
7	Semen/PC 40 kg	Kg	Rp 1.512,50
8	Kayu meranti begisting (MC)	m3	Rp 3.100.000,00
9	Minyak Begisting	ltr	Rp 25.000,00
10	Paku	kg	Rp 23.000,00
11	Paving t = 6 cm K 300 polos	m2	Rp 60.000,00
12	Uskup tb. 6 k.300	bh	Rp 3.800,00
13	Kanstine cetak uk. 10 X 20 X 40 cm	bh	Rp 15.000,00

Diperiksa,
Koordinator PTPKD

M. BISRUL KHAFID, S. IP


Dibuat oleh,
Pelaksana Kegiatan

ALIMAN

Disetujui,
KEPALA DESA BANYUURIP

KEPALA DESA BANYUURIP

IHSANUL HARIS, S. Pd

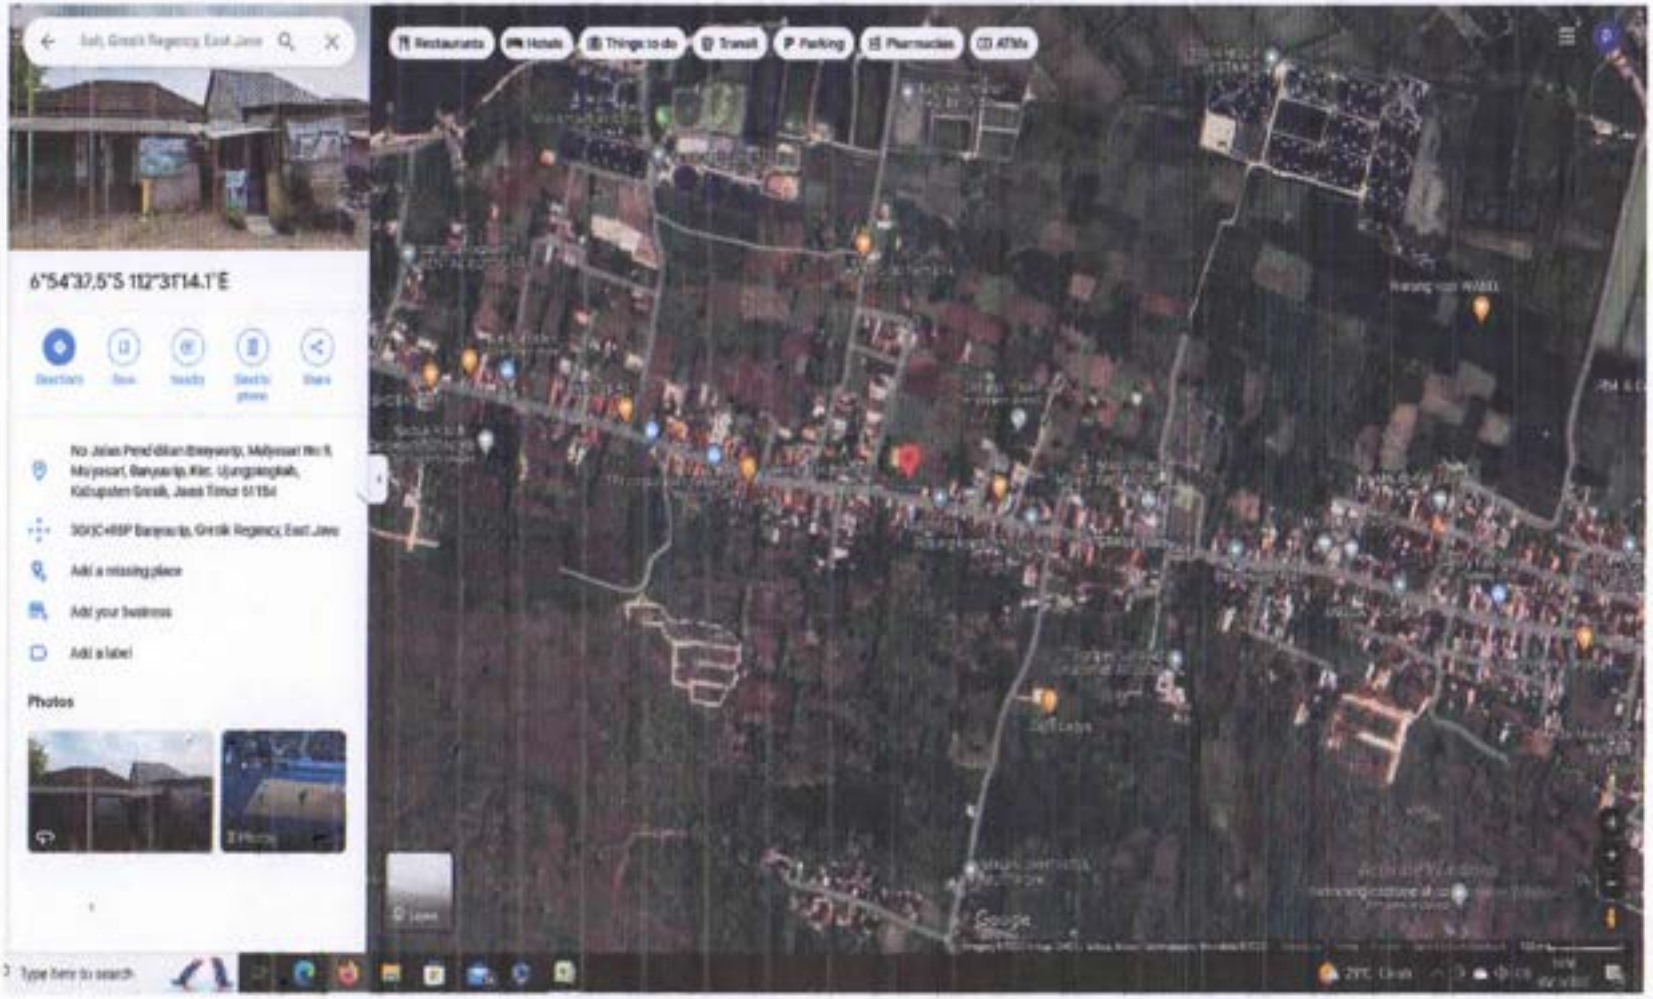

PROPINSI
JAWA TIMUR

KABUPATEN
GRESIK

KECAMATAN
UJUNGPANGKAH

DESA
BANYUURIP

JENIS PRASARANA
PAVING

LOKASI
JALAN LINGK. DUSUN
MULYOSARI RT 04 RW 03

JUDUL GAMBAR
SITE PLANE

Dibuat Oleh :
Tim Pelaksana Teknis kegiatan

AFIMAN


DiVerifikasi
PTPKD

M. BISRUL KHAFID, S. IP

Mengetahui
KEPALA DESA BANYUURIP

KEPALA DESA BANYUURIP


IHSANUL HARIS, S. Pd

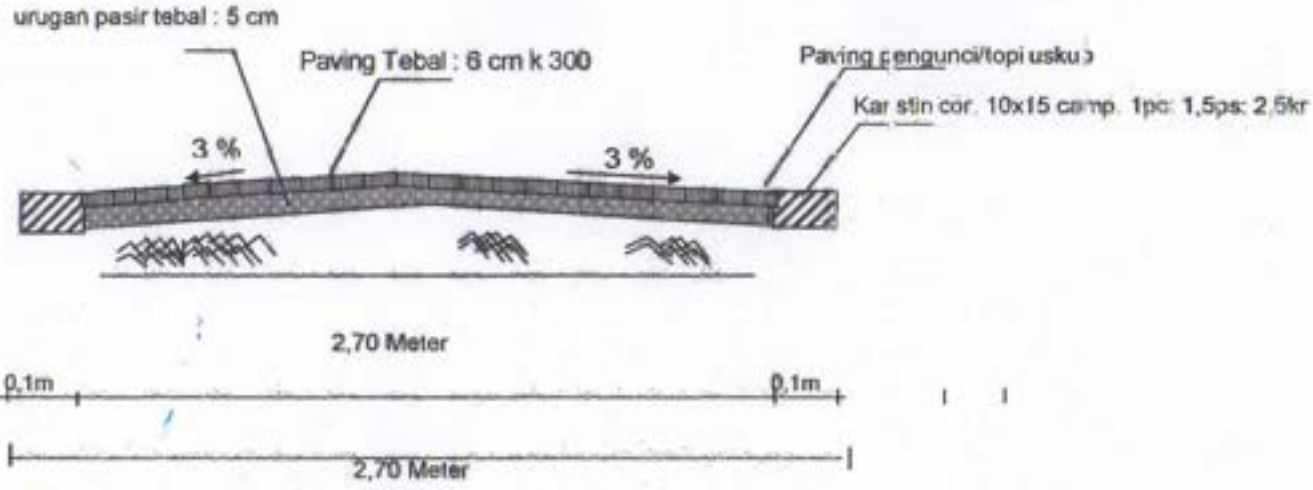

POT. A - A

PROPINSI JAWA TIMUR
KABUPATEN GRESIK
KECAMATAN UJUNGPANGKAH
DESA BANYUURIP
JENIS PRASARANA PAVING
LOKASI MULYOSARI RT 04 RW 03 DESA BANYUURIP Bp
JUDUL GAMBAR POTONGAN
Dibuat Oleh : Tim Pelaksana Teknis kegiatan ALIMAN
Mengetahui PTPKD M. BISRUL KHAFID, S. IP
Disahkan Oleh KEPALA DESA BANYUURIP IHSANUL HARIS, S. PI

PEMERINTAH KABUPATEN GRESIK
KEPALA DESA BANYUURIP
KECAMATAN UJUNGPANGKAH

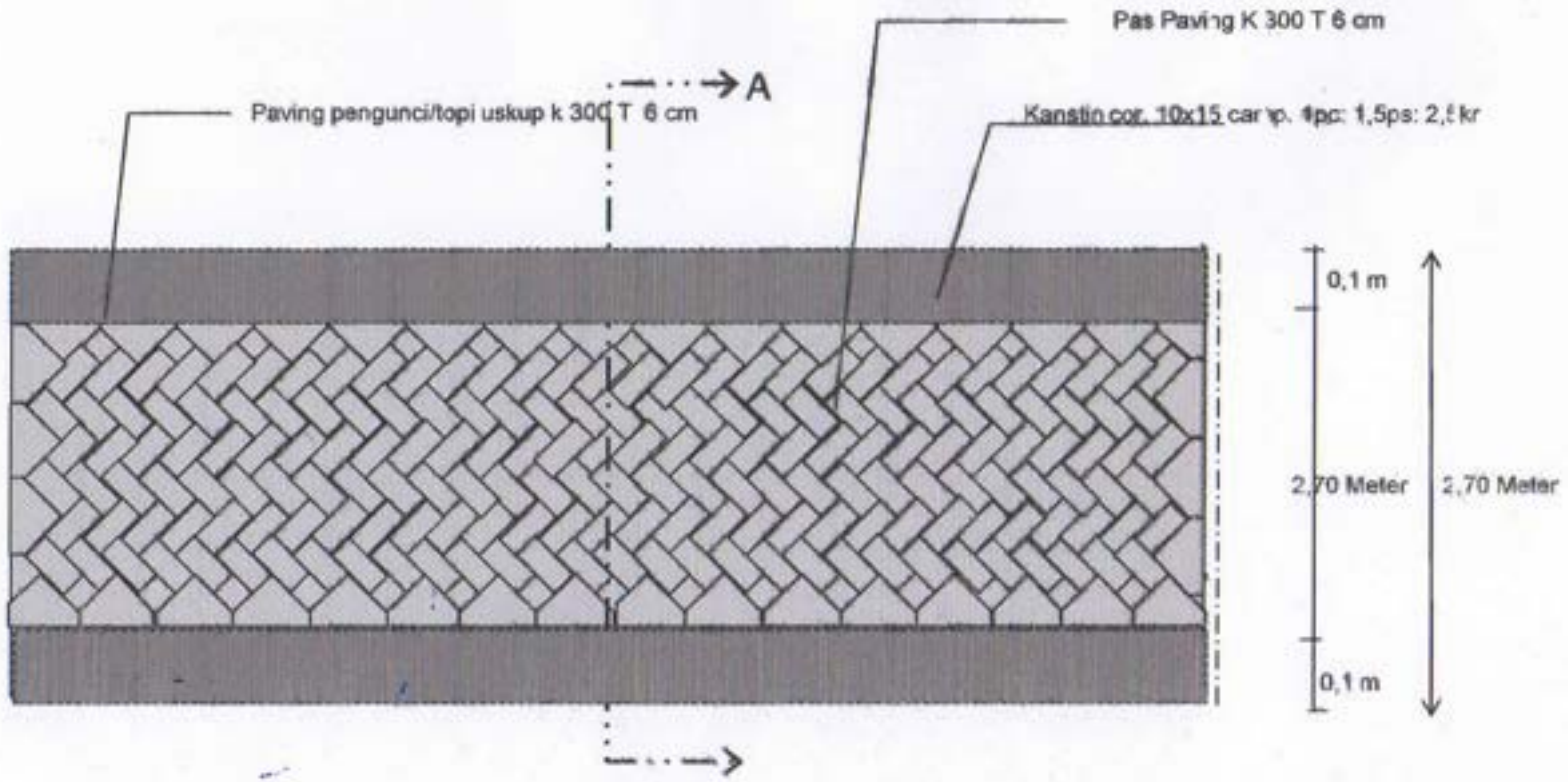

Panjang :	249,50	M
Lebar	2,5	M

PROPINSI
JAWA TIMUR

KABUPATEN
GRESIK

KECAMATAN
UJUNGPANGKAH

DESA
BANYUURIP

JENIS PRASARANA
PAVING

LOKASI
JALAN LINGK. DUSUN MULYOSARI RT 04 RW 03

JUDUL GAMBAR
TAMPAK DEPAN

Dibuat Oleh :
Tim Pelaksana Teknis kegiatan

ALIMAN

Mengetahui
PTPKD

M. RISRUL KHAFID, S. IP

Disahkan Oleh
KEPALA DESA BANYUURIP

KEPALA DESA BANYUURIP

IHSANUL HARIS, S. Pd

RENCANA ANGGARAN BIAYA (RAB)

DESA : BANYUURIP
KECAMATAN : UJUNGPANGKAH
KABUPATEN : GRESIK
PROVINSI : JAWA TIMUR

No.RAB : .....
BIDANG : Pemb. Sarana Prasarana Desa
KEGIATAN : Pemb. Paving Jalingk. Mulyosari RT 03 RW 03 ASRODI
VOLUME : 116 M x 3 M x 0,06 m

NO	URAIAN	Volume	Satuan	Harga Satuan Rp	Jumlah Total Rp	Jumlah
	a	b	c	d	e = b x d	f
1.	**BAHAN**					
1.1	Sirtu	21,00	M3	Rp 300.000	Rp 6.300.000	
1.2	Pasir urug	2,00	M3	Rp 320.000	Rp 640.000	
1.3	Paving	325,00	M2	Rp 60.000	Rp 19.500.000	
1.4	Pedel	5,00	M3	Rp 135.000	Rp 675.000	
1.5	uskup	773,00	Buah	Rp 3.800	Rp 2.937.400	
1.6	Pasir Cor / pasang	3,00	M3	Rp 400.000	Rp 1.200.000	
1.7	Semen	27,00	Zak	Rp 66.000	Rp 1.782.000	
1.8	Batu Pecah 2/3	5,00	M3	Rp 380.000	Rp 1.900.000	
					Sub Total 1)	**Rp 34.934.400**
2.	**ALAT**					
2.1	Alat Bantu	1,00	Ls	Rp 814.800	Rp 814.800	
					Sub Total 2)	**Rp 814.800**
3.	**UPAH**					
3.1	Pekerja	62,81	OH	Rp 120.000	Rp 7.536.829	
3.2	Tukang Batu	61,24	OH	Rp 150.000	Rp 9.186.233	
					Sub Total 3)	**Rp 16.723.063**
4.	**LAIN-LAIN**					
4.1	Operasional Kegiatan	1	Ls	Rp 1.050.000	Rp 1.050.000	
					Sub Total 4)	**Rp 1.050.000**
Total Biaya (Sub total 1 + 2 + 3 + 4)						**Rp 53.522.263**
DIBULATKAN						**53.522.250**

Mengetahui/Menyetujui
KEPALA DESA BANYUURIP

INSANUL HARIS, S. Pd

diverifikasi Oleh ;
PTPKD Desa Banyuurip
SEK. DESA Banyuurip

M. BISRUL KHAFID, S.IP

Banyuurip, 23 September 2023
Pelaksana Kegiatan

A S H I F

Rencana Anggaran Biaya (RAB)

Dana	:	DANA DESA
Untuk kegiatan	:	Pembangunan Jalan Paving
Lokasi	:	Jalan lingkungan Desa Banyuurip
		Kecamatan Ujungpangkah Kabupaten Gresik
Volume	:	1 unit
Ukuran	:	: 116 M x 3 M x 0,06 m

No	Komponen	Satuan	Volume	Harga satuan (Rp)	Sub total (Rp)
1	2	3	4	5	6
I	Tenaga				
	1 Pekerja/buruh tak terampil	Org	62,81	120.000,00	7.536.829
	2 Tukang/buruh terampil	Org	61,24	150.000,00	9.186.233
	Jumlah				**16.723.063**
II	Bahan				
	1 Sirtu	M3	20,8800	300.000,00	6.264.000
	2 Pasir urug	M3	1,9810	320.000,00	633.927
	3 Paving	M2	324,80	60.000,00	19.488.000
	4 Pedel	M3	4,59	135.000,00	620.136
	5 uskup	Buah	773,33	3.800,00	2.938.667
	6 Pasir Cor / pasang	M3	2,53	400.000,00	1.013.376
	7 Semen	Zak	26,55	66.000,00	1.752.458
	8 Batu Pecah 2/3	M3	4,24	380.000,00	1.610.683
	Jumlah				**34.321.247**
III	Peralatan				
	1 Alat bantu	Ls	1	814.800	814.800
	Jumlah				**814.800**
	1 BOP	Ls	1	1.050.000,00	1.050.000,00
Total (a+b+c+d)					**51.859.110**
Dibulatkan					

Keterangan :

Harga satuan dan upah sudah termasuk pajak

Disahkan/disetujui
Kepala Desa Banyuurip

PEMERINTAH KABUPATEN GRESIK
KEPALA DESA BANYUURIP
IHSANUL HARIS, S. Pd
KECAMATAN UJUNGPANGKAH

Pelaksana Kegiatan
Desa Banyuurip

ALIMAN

Kabupaten : GRESIK Kecamatan : UJUNGPANGKAH Desa : BANYUURIP	Take Of Sheet		Jenis Prasarana : JALAN PAVING Lokasi : Mulyosari 3/3 ASRODI Volume : : 116 M x 3 M x 0,05 m
Sketsa	P X L X T	Vol. Sat	
I. Urugan Sirtu tebal 5 cm	116 x 3,0 x 0,05 =	17,4 m3	
	116 x 3,0 x 0,05 =	17,4 m3	
	Luasan = 116 x 2,8 =	324,8 m2	
	0 x 3,8 =	0 m2	
		324,8 m2	
II. Pemasangan Paving stone tebal 6 cm	116 x 2 =	232 m'	
	Topi uskup		
	= 232 : 0,3 =	773,333 bh	
	= 773,3 : 24 =	**32,222 m2**	
	Paving		
	= 325 - 32,2 =	**292,58 m2**	
Pengunci 0,2 0,1 m 2,8 m 0,1 m	Pekerjaan Galian Tanah		
	P x L x T x 2		
	116 x 0,1 x 0,1 x 2		
	=	**2,32 m3**	
	Rabat beton		
	P x l x t		
	116 x 0,10 x 0,21 =	4,872 m3	
III. Bahu Jalan + Leveling jalan 0, 1 0,3 m 0,3 m	Pedel Bahu jalan		
	116 x 0,3 x 0,11 x 2		
		3,828 m3	
	Pedel untuk leveling jalan		
	116 x 3,0 x 0 =	0 m3	
		3,83 m3	
Tanggal Survey			Dibuat oleh :

ANALISA HARGA SATUAN

KABUPATEN : GRESIK
JENIS PEKERJAAN : Pasang uskup
SAT : PER M2

N0	Uraian	Kode	Satuan	Koefisien	Harga sat RP	Jumlah harga Rp
A	Tenaga					
1	pekerja		OH	0,50	120.000,00	60.000,00
2	tukang batu		OH	0,25	150.000,00	37.500,00
3	kepala tukang		OH	0,02	-	-
4	Mandor		OH	0,02	-	-
JUMLAH TENAGA KERJA						97.500,00
B	Bahan					
1	Pasir urug		M3	0,001	320.000,00	320,00
2	Uskup		M2	24,00	3.800,00	91.200,00
3						-
JUMLAH BAHAN						91.520,00
C	Peralatan					
1						-
JUMLAH PERALATAN						-
D	Jumlah A+B+C					189.020,00
E	Overhead & profit					
F	Harga Satuan Pekerjaan per m2 (D+E)					
	Harga Satuan Pekerjaan per m2 dibulatkan					189.000,00

diperlukan volume pasangan = 32,22 m2 biaya yang diperlukan 6.090.000,00

JENIS PEKERJAAN : Pasang uskup

KEBUTUHAN BAHAN

NO	VOLUME	Pasir Urug (m3)	Uskup	
1	32,22	0,00	24,00	-
	Jumlah bahan	0,03	773,33	-

KEBUTUHAN PEKERJA

NO	VOLUME PEKERJAAN	pekerja	tukang batu	kepala tukang	Mandor
1	32,22	0,50	0,25	0,02	0,02
	Jumlah Tenaga	16,11	8,06	0,48	0,48
	Jumlah biaya tenaga	1.933.333,33	1.208.333	-	-

ANALISA HARGA SATUAN

KABUPATEN : GRESIK
JENIS PEKERJAAN : Urugan Sirtu
SAT : PER M3

N0	Uraian	Kode	Satuan	Koefisien	Harga sat RP	Jumlah harga Rp
A	Tenaga					
1	pekerja		OH	0,30	120.000,00	36.000,00
2	tukang batu		OH	-	150.000,00	-
3	kepala tukang		OH	-		-
4	Mandor		OH	-		-
JUMLAH TENAGA KERJA						36.000,00
B	Bahan					
1	Sirtu		M3	1,20	182.000,00	218.400,00
2						-
3						-
JUMLAH BAHAN						218.400,00
C	Peralatan					
1						-
JUMLAH PERALATAN						-
D	Jumlah A+B+C					254.400,00
E	Overhead & profit					
F	Harga Satuan Pekerjaan per m3 (D+E)					
	Harga Satuan Pekerjaan per m3 dibulatkan					254.400,00

diperlukan volume pasangan = 17,40 m3 biaya yang diperlukan 4.426.560,00

JENIS PEKERJAAN : Urugan Sirtu

KEBUTUHAN BAHAN

NO	VOLUME	Sirtu (m3)		
1	17,4	1,20	-	-
	Jumlah bahan	20,88	-	-

KEBUTUHAN PEKERJA

NO	VOLUME PEKERJAAN	pekerja	tukang batu	kepala tukang	Mandor
1	17,4	0,30	-	-	-
	Jumlah Tenaga	5,22	-	-	-
	Jumlah biaya tenaga	626.400,00	-	-	-

ANALISA HARGA SATUAN

KABUPATEN : GRESIK
JENIS PEKERJAAN : Pasang paving stone t 6 cm K300
SAT : PER M2

N0	Uraian	Kode	Satuan	Koefisien	Harga sat RP	Jumlah harga Rp
A	Tenaga					
1	pekerja		OH	0,100	120.000,00	12.000,00
2	tukang batu		OH	0,160	150.000,00	24.000,00
3	kepala tukang		OH	0,015	-	-
4	Mandor		OH	0,015	-	-
JUMLAH TENAGA KERJA						36.000,00
B	Bahan					
1	Pasir urug		M3	0,006	320.000,00	1.920,00
2	Paving stone t 6 cm K300		M2	1,000	60.000,00	60.000,00
3						-
JUMLAH BAHAN						61.920,00
C	Peralatan					
1						-
JUMLAH PERALATAN						-
D	Jumlah A+B+C					97.920,00
E	Overhead & profit					
F	Harga Satuan Pekerjaan per m2 (D+E)					
	Harga Satuan Pekerjaan per m2 dibulatkan					97.900,00

diperlukan volume pasangan = 324,80 m2 biaya yang diperlukan 31.797.920,00

JENIS PEKERJAAN : Pasang paving stone t 6 cm K300

KEBUTUHAN BAHAN

NO	VOLUME	Pasir Urug (m3)	Paving (m2)	
1	324,80	0,01	1,00	-
	Jumlah bahan	1,95	324,80	-

KEBUTUHAN PEKERJA

NO	VOLUME PEKERJAAN	pekerja	tukang batu	kepala tukang	Mandor
1	324,80	0,10	0,16	0,02	0,02
	Jumlah Tenaga	32,48	51,97	4,87	4,87
	Jumlah biaya tenaga	3.897.600,00	7.795.200	-	-

ANALISA HARGA SATUAN

KABUPATEN : GRESIK
JENIS PEKERJAAN : Beton rabat 1 Pc : 3 Ps : 5 Kr
SAT : PER M3

N0	Uraian	Kode	Satuan	Koefisien	Harga sat RP	Jumlah harga Rp
A	Tenaga					
1	pekerja		OH	1,65	120.000,00	198.000,00
2	tukang batu		OH	0,25	150.000,00	37.500,00
3	kepala tukang		OH		-	-
4	Mandor		OH		-	-
JUMLAH TENAGA KERJA						235.500,00
B	Bahan					
1	Batu pecah 2/3		m3	0,87	400.000,00	348.000,00
2	Pasir pasang		m3	0,52	350.000,00	182.000,00
3	Semen PC		zak	5,45	66.000,00	359.700,00
JUMLAH BAHAN						889.700,00
C	Peralatan					
1						-
JUMLAH PERALATAN						-
D	Jumlah A+B+C					1.125.200,00
E	Overhead & profit					
F	Harga Satuan Pekerjaan per m3 (D+E)					
	Harga Satuan Pekerjaan per m3 dibulatkan					1.125.200,00

diperlukan volume pasangan = 4,872 m3 biaya yang diperlukan 5.481.974,40

JENIS PEKERJAAN : Beton rabat 1 Pc : 3 Ps : 5 Kr

KEBUTUHAN BAHAN

NO	VOLUME	batu 2/3 (m3)	psr pas (m3)	PC (zak)
1	4,872	0,87	0,52	5,45
	Jumlah bahan	4,24	2,53	26,55

KEBUTUHAN PEKERJA

NO	VOLUME PEKERJAAN	pekerja	tukang batu	kepala tukang	Mandor
1	4,872	1,65	0,25	-	-
	Jumlah Tenaga	8,04	1,22	-	-
	Jumlah biaya tenaga	964.656,00	182.700,00	-	-

ANALISA HARGA SATUAN

KABUPATEN : GRESIK
JENIS PEKERJAAN : Urugan Pedel
SAT : PER M3

N0	Uraian	Kode	Satuan	Koefisien	Harga sat RP	Jumlah harga Rp
A	Tenaga					
1	pekerja		OH	0,25	120.000,00	30.000,00
2	tukang batu		OH	-	150.000,00	-
3	kepala tukang		OH	-		-
4	Mandor		OH	-		-
JUMLAH TENAGA KERJA						30.000,00
B	Bahan					
1	Pedel		M3	1,20	135.000,00	162.000,00
2						-
3						-
JUMLAH BAHAN						162.000,00
C	Peralatan					
1						-
JUMLAH PERALATAN						-
D	Jumlah A+B+C					192.000,00
E	Overhead & profit					
F	Harga Satuan Pekerjaan per m3 (D+E)					
	Harga Satuan Pekerjaan per m3 dibulatkan					192.000,00

diperlukan volume pasangan = 3,83 m3 biaya yang diperlukan 734.976,00


JENIS PEKERJAAN : Urugan Pedel

KEBUTUHAN BAHAN


NO	VOLUME	Pedel (m3)		
1	3,828	1,20	-	-
	Jumlah bahan	4,59	-	-

KEBUTUHAN PEKERJA

NO	VOLUME PEKERJAAN	pekerja	tukang batu	kepala tukang	Mandor
1	3,828	0,25	-	-	-
	Jumlah Tenaga	0,96	-	-	-
	Jumlah biaya tenaga	114.840,00	-	-	-

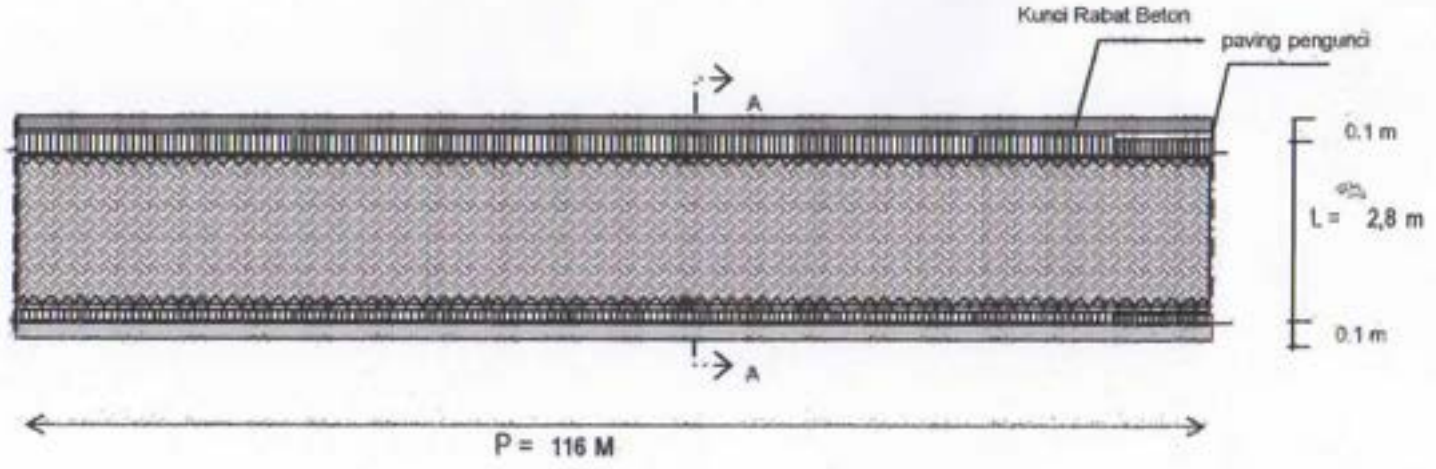

TAMPAK ATAS

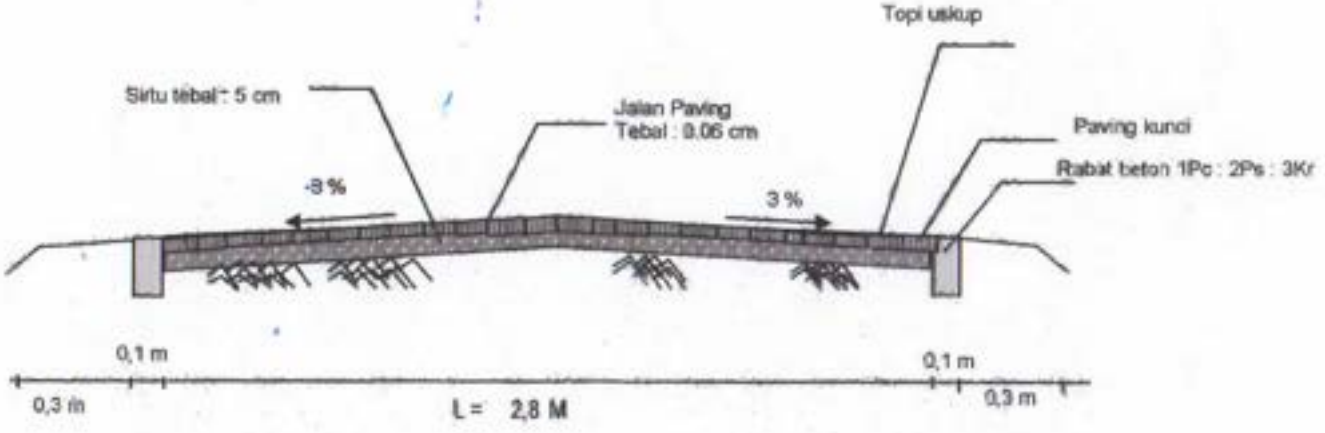

POT. A - A

PROGRAM KEGIATAN DANA DESA TAHUN ANGGARAN 2024	
KABUPATEN GRESIK	
KECAMATAN	UJUNGPANGKAH
DESA BANYUURIP	
LOKASI DSN Mulyosari RT 03 RW 03 (ASRODI)	
JENIS KONSTRUKSI JALAN PAVING LINGKUNGAN	
PELAKSANA	TANDA TANGAN
KETUA ALIMAN	
PENANGGUNG JAWAB	
KEPALA DESA KEPALA DESA BANYUURIP IHSANUL HARIS, S. Pd	
DIGAMBAR	
Lembar ..... Dari ..... Lembar	

RENCANA ANGGARAN BIAYA (RAB)

DESA : BANYUURIP
KECAMATAN : UJUNGPANGKAH
KABUPATEN : GRESIK
PROVINSI : JAWA TIMUR

No.RAB : .....
BIDANG : Pemb. Sarana Prasarana Desa
KEGIATAN : Pemb. Paving Jalingk. Mulyosari RT 04 RW 03 SUKARTI
VOLUME : 65 M x 2,70 M x 0,06 m

NO	URAIAN	Volume	Satuan	Harga Satuan Rp	Jumlah Total Rp	Jumlah
	a	b	c	d	e = b x d	f
1.	**BAHAN**					
1.1	Sirtu	11,00	M3	Rp 300.000	Rp 3.300.000	
1.2	Pasir urug	1,00	M3	Rp 320.000	Rp 320.000	
1.3	Paving	163,00	M2	Rp 60.000	Rp 9.780.000	
1.4	Pedel	3,00	M3	Rp 135.000	Rp 405.000	
1.5	uskup	433,00	Buah	Rp 3.800	Rp 1.645.400	
1.6	Pasir Cor / pasang	2,00	M3	Rp 400.000	Rp 800.000	
1.7	Semen	15,00	Zak	Rp 66.000	Rp 990.000	
1.8	Batu Pecah 2/3	3,00	M3	Rp 380.000	Rp 1.140.000	
					Sub Total 1)	**Rp 18.380.400**
2.	**ALAT**					
2.1	Alat Bantu	1,00	Ls	Rp 814.800	Rp 814.800	
					Sub Total 2)	**Rp 814.800**
3.	**UPAH**					
3.1	Pekerja	32,95	OH	Rp 120.000	Rp 3.954.123	
3.2	Tukang Batu	31,20	OH	Rp 150.000	Rp 4.679.458	
					Sub Total 3)	**Rp 8.633.582**
4.	**LAIN-LAIN**					
4.1	Operasional Kegiatan	1	Ls	Rp 1.050.000	Rp 1.050.000	
					Sub Total 4)	**Rp 1.050.000**
Total Biaya (Sub total 1 + 2 + 3 + 4)						**Rp 28.878.782**

Menyetujui/Mengesahkan
KEPALA DESA BANYUURIP

IHSANUL HARIS, S. Pd

diverifikasi Oleh ;
PTPKD Desa Banyuurip
SEK. DESA Banyuurip

M. BISRUL KHAFID, S.IP

Banyuurip, 23 September 2023
Pelaksana Kegiatan

ASHIF

Rencana Anggaran Biaya (RAB)

Dana	:	DANA DESA
Untuk kegiatan	:	Pembangunan Jalan Paving
Lokasi	:	Jalan lingkungan Desa Banyuurip
		Kecamatan Ujungpangkah Kabupaten Gresik
Volume	:	1 unit
Ukuran	:	: 65 M x 2,70 M x 0,06 m

No	Komponen	Satuan	Volume	Harga satuan (Rp)	Sub total (Rp)
1	2	3	4	5	6
I	Tenaga				
	1 Pekerja/buruh tak terampil	Org	32,95	120.000,00	3.954.123
	2 Tukang/buruh terampil	Org	31,20	150.000,00	4.679.458
	Jumlah				**8.633.582**
II	Bahan				
	1 Sirtu	M3	10,5300	300.000,00	3.159.000
	2 Pasir urug	M3	0,9931	320.000,00	317.778
	3 Paving	M2	162,50	60.000,00	9.750.000
	4 Pedel	M3	2,57	135.000,00	347.490
	5 uskup	Buah	433,33	3.800,00	1.646.667
	6 Pasir Cor / pasang	M3	1,42	400.000,00	567.840
	7 Semen	Zak	14,88	66.000,00	981.981
	8 Batu Pecah 2/3	M3	2,38	380.000,00	902.538
	Jumlah				**17.673.293**
III	Peralatan				
	1 Alat bantu	Ls	1	814.800	814.800
	Jumlah				**814.800**
	1 BOP	Ls	1	1.050.000,00	1.050.000,00
	Total (a+b+c+d)				**27.121.675**
	Dibulatkan				

Keterangan :

Harga satuan dan upah sudah termasuk pajak



Disahkan/disetujui
Kepala Desa Banyuurip

PEMERINTAH KABUPATEN GRESIK
KEPALA DESA BANYUURIP
KECAMATAN UJUNGPANGKAH

IHSANUL HARIS, S. Pd

Pelaksana Kegiatan
Desa Banyuurip

ALIMAN

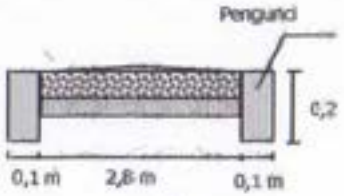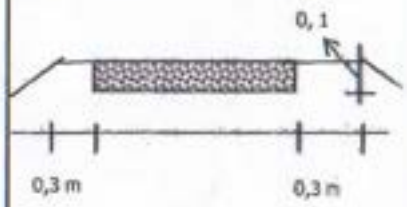Kabupaten : GRESIK Kecamatan : UJUNGPANGKAH Desa : BANYUURIP	Take Of Sheet		Jenis Prasarana : JALAN PAVING Lokasi : Hulyosari 4/3 JARWO Volume : : 65 M x 2,70 M x 0,06 m
Sketsa	P X L X T Vol. Sat		
I. Urugan Sirtu tebal 5 cm 	65 x 2,7 x 0,05 = 8,775 m3 65 x 2,7 x 0,05 = 8,775 m3		
II. Pemasangan Paving stone tebal 6 cm	Luasan = 65 x 2,5 = 162,5 m2 0 x 3,8 = 0 m2 162,5 m2 65 x 2 = 130 m' Topi uskup = 130 : 0,3 = 433,333 bh = 433,3 : 24 = **18,056 m2** Paving = 163 - 18,1 = **144,44 m2**		
	Pekerjaan Galian Tanah P x L x T x 2 65 x 0,1 x 0,1 x 2 = **1,3 m3**		
	Rabat beton P x l x t 65 x 0,10 x 0,21 = 2,73 m3		
III. Bahu Jalan + Leveling jalan 	Pedel Bahu jalan 65 x 0,3 x 0,11 x 2 2,145 m3		
	Pedel untuk leveling jalan 65 x 3,0 x 0 = 0 m3 **2,15 m3**		
Tanggal Survey			Dibuat oleh :

ANALISA HARGA SATUAN

KABUPATEN : GRESIK
JENIS PEKERJAAN : Urugan Sirtu
SAT : PER M3

N0	Uraian	Kode	Satuan	Koefisien	Harga sat RP	Jumlah harga Rp
A	Tenaga					
1	pekerja		OH	0,30	120.000,00	36.000,00
2	tukang batu		OH	-	150.000,00	-
3	kepala tukang		OH	-		-
4	Mandor		OH	-		-
JUMLAH TENAGA KERJA						36.000,00
B	Bahan					
1	Sirtu		M3	1,20	182.000,00	218.400,00
2						-
3						-
JUMLAH BAHAN						218.400,00
C	Peralatan					
1						-
JUMLAH PERALATAN						-
D	Jumlah A+B+C					254.400,00
E	Overhead & profit					
F	Harga Satuan Pekerjaan per m3 (D+E)					
	Harga Satuan Pekerjaan per m3 dibulatkan					254.400,00

diperlukan volume pasangan = 8,78 m3 biaya yang diperlukan 2.232.360,00

JENIS PEKERJAAN : Urugan Sirtu

KEBUTUHAN BAHAN

NO	VOLUME	Sirtu (m3)		
1	8,775	1,20	-	-
	Jumlah bahan	10,53	-	-

KEBUTUHAN PEKERJA

NO	VOLUME PEKERJAAN	pekerja	tukang batu	kepala tukang	Mandor
1	8,775	0,30	-	-	-
	Jumlah Tenaga	2,63	-	-	-
	Jumlah biaya tenaga	315.900,00	-	-	-

ANALISA HARGA SATUAN

KABUPATEN : GRESIK
JENIS PEKERJAAN : Pasang paving stone t 6 cm K300
SAT : PER M2

N0	Uraian	Kode	Satuan	Koefisien	Harga sat RP	Jumlah harga Rp
A	Tenaga					
1	pekerja		OH	0,100	120.000,00	12.000,00
2	tukang batu		OH	0,160	150.000,00	24.000,00
3	kepala tukang		OH	0,015	-	-
4	Mandor		OH	0,015	-	-
JUMLAH TENAGA KERJA						36.000,00
B	Bahan					
1	Pasir urug		M3	0,006	320.000,00	1.920,00
2	Paving stone t 6 cm K300		M2	1,000	60.000,00	60.000,00
3						-
JUMLAH BAHAN						61.920,00
C	Peralatan					
1						-
JUMLAH PERALATAN						-
D	Jumlah A+B+C					97.920,00
E	Overhead & profit					
F	Harga Satuan Pekerjaan per m2 (D+E)					
	Harga Satuan Pekerjaan per m2 dibulatkan					97.900,00

diperlukan volume pasangan = 162,50 m2 biaya yang diperlukan 15.908.750,00

JENIS PEKERJAAN : Pasang paving stone t 6 cm K300

KEBUTUHAN BAHAN

NO	VOLUME	Pasir Urug (m3)	Paving (m2)	
1	162,50	0,01	1,00	-
	Jumlah bahan	0,98	162,50	-

KEBUTUHAN PEKERJA

NO	VOLUME PEKERJAAN	pekerja	tukang batu	kepala tukang	Mandor
1	162,50	0,10	0,16	0,02	0,02
	Jumlah Tenaga	16,25	26,00	2,44	2,44
	Jumlah biaya tenaga	1.950.000,00	3.900.000	-	-

ANALISA HARGA SATUAN

KABUPATEN : GRESIK
JENIS PEKERJAAN : Pasang uskup
SAT : PER M2

N0	Uraian	Kode	Satuan	Koefisien	Harga sat RP	Jumlah harga Rp
A	Tenaga					
1	pekerja		OH	0,50	120.000,00	60.000,00
2	tukang batu		OH	0,25	150.000,00	37.500,00
3	kepala tukang		OH	0,02	-	-
4	Mandor		OH	0,02	-	-
JUMLAH TENAGA KERJA						97.500,00
B	Bahan					
1	Pasir urug		M3	0,001	320.000,00	320,00
2	Uskup		M2	24,00	3.800,00	91.200,00
3						-
JUMLAH BAHAN						91.520,00
C	Peralatan					
1						-
JUMLAH PERALATAN						-
D	Jumlah A+B+C					189.020,00
E	Overhead & profit					
F	Harga Satuan Pekerjaan per m2 (D+E)					
	Harga Satuan Pekerjaan per m2 dibulatkan					189.000,00

diperlukan volume pasangan = 18,06 m2 biaya yang diperlukan 3.412.500,00

JENIS PEKERJAAN : Pasang uskup

KEBUTUHAN BAHAN

NO	VOLUME	Pasir Urug (m3)	Uskup	
1	18,06	0,00	24,00	-
	Jumlah bahan	0,02	433,33	-

KEBUTUHAN PEKERJA

NO	VOLUME PEKERJAAN	pekerja	tukang batu	kepala tukang	Mandor
1	18,06	0,50	0,25	0,02	0,02
	Jumlah Tenaga	9,03	4,51	0,27	0,27
	Jumlah biaya tenaga	1.083.333,33	677.083	-	-

ANALISA HARGA SATUAN

KABUPATEN : GRESIK
JENIS PEKERJAAN : Beton rabat 1 Pc : 3 Ps : 5 Kr
SAT : PER M3

NO	Uraian	Kode	Satuan	Koefisien	Harga sat RP	Jumlah harga Rp
A	Tenaga					
1	pekerja		OH	1,65	120.000,00	198.000,00
2	tukang batu		OH	0,25	150.000,00	37.500,00
3	kepala tukang		OH		-	-
4	Mandor		OH		-	-
JUMLAH TENAGA KERJA						235.500,00
B	Bahan					
1	Batu pecah 2/3		m3	0,87	400.000,00	348.000,00
2	Pasir pasang		m3	0,52	350.000,00	182.000,00
3	Semen PC		zak	5,45	66.000,00	359.700,00
JUMLAH BAHAN						889.700,00
C	Peralatan					
1						-
JUMLAH PERALATAN						-
D	Jumlah A+B+C					1.125.200,00
E	Overhead & profit					
F	Harga Satuan Pekerjaan per m3 (D+E)					
	Harga Satuan Pekerjaan per m3 dibulatkan					1.125.200,00

diperlukan volume pasangan = 2,73 m3 biaya yang diperlukan 3.071.796,00

JENIS PEKERJAAN : Beton rabat 1 Pc : 3 Ps : 5 Kr

KEBUTUHAN BAHAN

NO	VOLUME	batu 2/3 (m3)	psr pas (m3)	PC (zak)
1	2,73	0,87	0,52	5,45
	Jumlah bahan	2,38	1,42	14,88

KEBUTUHAN PEKERJA

NO	VOLUME PEKERJAAN	pekerja	tukang batu	kepala tukang	Mandor
1	2,73	1,65	0,25	-	-
	Jumlah Tenaga	4,50	0,68	-	-
	Jumlah biaya tenaga	540.540,00	102.375,00	-	-

ANALISA HARGA SATUAN

KABUPATEN : GRESIK
JENIS PEKERJAAN : Urugan Pedel
SAT : PER M3

N0	Uraian	Kode	Satuan	Koefisien	Harga sat RP	Jumlah harga Rp
A	Tenaga					
1	pekerja		OH	0,25	120.000,00	30.000,00
2	tukang batu		OH	-	150.000,00	-
3	kepala tukang		OH	-		-
4	Mandor		OH	-		-
JUMLAH TENAGA KERJA						30.000,00
B	Bahan					
1	Pedel		M3	1,20	135.000,00	162.000,00
2						-
3						-
JUMLAH BAHAN						162.000,00
C	Peralatan					
1						-
JUMLAH PERALATAN						-
D	Jumlah A+B+C					192.000,00
E	Overhead & profit					
F	Harga Satuan Pekerjaan per m3 (D+E)					
	Harga Satuan Pekerjaan per m3 dibulatkan					192.000,00

diperlukan volume pasangan = 2,15 m3 biaya yang diperlukan 411.840,00


JENIS PEKERJAAN : Urugan Pedel

KEBUTUHAN BAHAN


NO	VOLUME	Pedel (m3)		
1	2,145	1,20	-	-
	Jumlah bahan	2,57	-	-

KEBUTUHAN PEKERJA

NO	VOLUME PEKERJAAN	pekerja	tukang batu	kepala tukang	Mandor
1	2,145	0,25	-	-	-
	Jumlah Tenaga	0,54	-	-	-
	Jumlah biaya tenaga	64.350,00	-	-	-

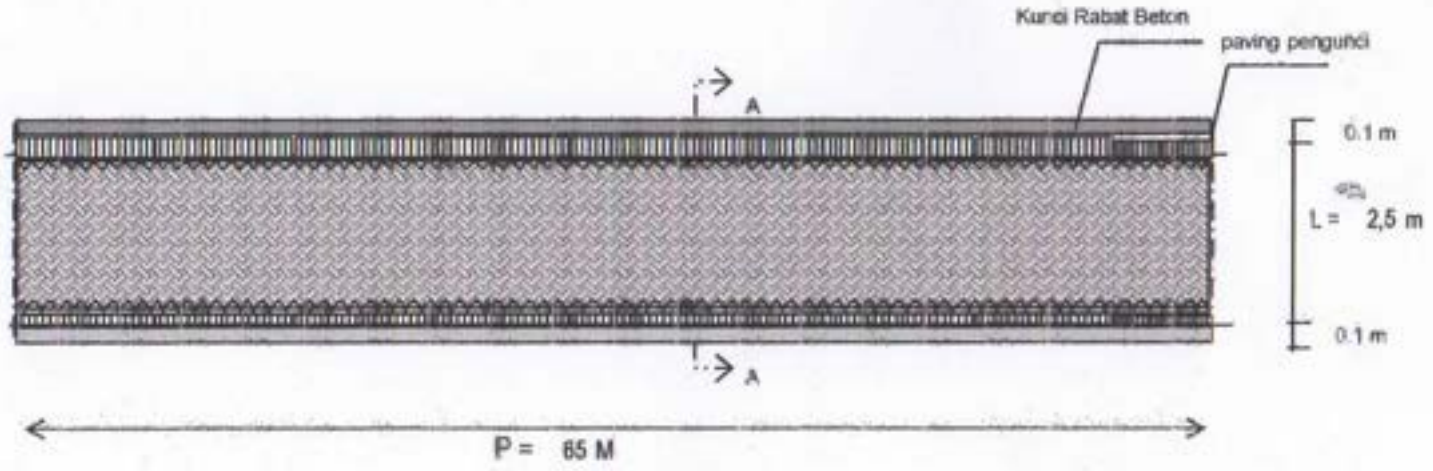

TAMPAK ATAS

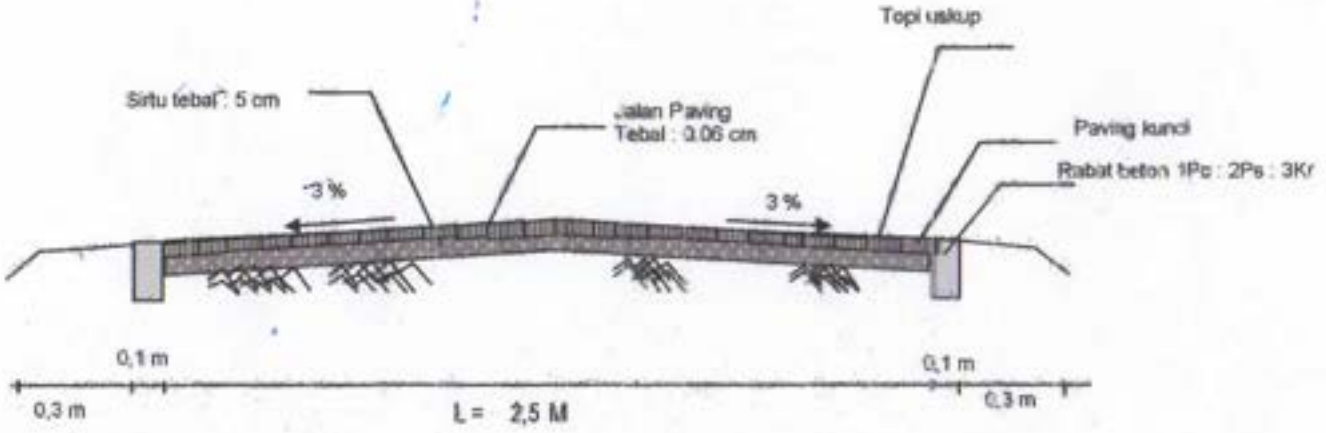

POT. A - A

PROGRAM KEGIATAN DANA DESA TAHUN ANGGARAN 2024	
KABUPATEN GRESIK	
KECAMATAN	UJUNGPANGKAH
DESA BANYUURIP	
LOKASI DSN Mulyosari RT 04 RW 03 (JARWO)	
JENIS KONSTRUKSI JALAN PAVING LINGKUNGAN	
PELAKSANA	TANDA TANGAN
KETUA ALIMAN	
PENANGGUNG JAWAB	
KEPALA DESA MOCHAMAD HABIS, S.Pd	
DIGAMBAR	
Lembar ..... Dari ..... Lembar	

RENCANA ANGGARAN BIAYA SWAKELOLA

PEKERJAAN : PEMBANGUNAN PAVING
SUMBER DANA : PANTUAN KEUANGAN KHUSUS DESA APBD TA. 2024
LOKASI : Desa BANYUURIP — JALAN LINGK. DUSUN MULYOSARI BANYUURIP RT 04 RW 03 DESA BANYUURIP
Kec. UJUNGPANGKAH — KAB. GRESIK
VOLUME PEK. : Lg = 193 m L = 2,5 m

NO	URAIAN PEKERJAAN	VLM	SATUAN	TENAGA KERJA			MATERIAL				ALAT		JUMLAH HARGA
1	**Urugan Pasir Urug Bawah Jalan**	**26,06**	**M3**			**Pekerja**	**Pasir Urug**						
	Koefisien					0,250	1,200						
	Harga Satuan					Rp 120.000,00	Rp 300.000,00						
	Jumlah Kebutuhan material dan pekerja (Vol* Koef)					6,514	31,266						
	Dibulatkan					6,514	31,27						
	Harga Total (Pembulatan*Harsat)					Rp 781.650,00	Rp 9.379.800,00						Rp 10.161.450,00
	PPN 11%												Rp -
	PPh 1,5%												Rp -
	PPh 2%												Rp -
2	**Paving K 300 tb 6 cm**	**467,38**	**M2**	**Tukang**		**Pekerja**	**Paving K 300 tb 6 cm**						
	Koefisien			0,500		0,250	1,010						
	Harga Satuan			Rp 150.000,00		Rp 120.000,00	Rp 60.000,00						
	Jumlah Kebutuhan material dan pekerja (Vol* Koef)			233,691		116,845	472,055						
	Dibulatkan			233,69		116,85	472,06						
	Harga Total (Pembulatan*Harsat)			Rp 35.053.625,00		Rp 14.021.450,00	Rp 28.323.329,00						Rp 77.398.404,00
	PPN 11%												Rp -
	PPh 1,5%						Rp 424.849,94						Rp 424.849,94
	PPh 2%												Rp -
3	**Uskup tb 6 cm**	**386,00**	**M'**	**Tukang**		**Pekerja**	**Uskup tb 6 cm**						
	Koefisien			0,050		0,050	3,340						
	Harga Satuan			Rp 150.000,00		Rp 120.000,00	Rp 3.800,00						
	Jumlah Kebutuhan material dan pekerja (Vol* Koef)			19,300		19,300	1.289,240						
	Dibulatkan			19,30		19,30	1289,24						
	Harga Total (Pembulatan*Harsat)			Rp 2.895.000,00		Rp 2.316.000,00	Rp 4.899.112,00			Rp -			Rp 10.110.112,00
	PPN 11%									Rp -			Rp -
	PPh 1,5%						Rp 73.486,68						Rp 73.486,68
	PPh 2%												Rp -

NO	URAIAN PEKERJAAN	VLM	SATUAN	TENAGA KERJA				MATERIAL				ALAT		JUMLAH HARGA	
4	Kanstin Cor uk 10x1f camp 1pc: 1,5ps: 2,5 ir (K300)	5,79	M'			Tukang	Pekerja	batu pecah 1/2	Pasir Cor	semen					
	Koefisien					0,275	1,650	0,756	0,486	413,000					
	Harga Satuan					Rp 150.000,00	Rp 20.000,00	Rp 400.000,00	Rp 380.000,00	Rp 1 512,50					
	Jumlah Kebutuhan material dan pekerja (Vol* Koef)					1,582	9,554	4,377	2,814	2.391,270					
	Dibulatkan					1,59	9,55	4,38	2,81	2391,27					
	Harga Total (Pembulatan*Harsat)					Rp 238.500,00	Rp 146.000,00	Rp 1.752.000,00	Rp 1.067.800,00	Rp 3.616 796,88				Rp	821.096,88
	PPN 11%							Rp 192.720,00		Rp 397 847,55				Rp	590.567,55
	PPh 1,5%							Rp 26.280,00		Rp 54 251,94				Rp	80.531,94
	PPh 2%													Rp	-
5	Begisting 1m2 2x Pakai	28,95	m2			Tukang	Pekerja	Kayu meranti begisting (MC)	Minyak begisting	Paku					
	Koefisien					0,26	0,52	0,045	0,1	0,3					
	Harga Satuan					Rp 150.000,00	Rp 20.000,00	Rp 3.100.000	Rp 22.500	Rp 23.000					
	Jumlah Kebutuhan material dan pekerja (Vol* Koef)					7,527	15,054	1,30275	2,895	8,685					
	Dibulatkan					7,527	15,054	1,30275	2,895	8,685					
	Harga Total (Pembulatan*Harsat)					Rp 1 129.050,00	Rp 1.806.480,00	Rp 4.038.525	Rp 65.138	Rp 199.755				Rp	238.947,50
	PPN 11%							Rp 444.237,75	Rp 7.165,13	Rp 21 973,05				Rp	473.375,93
	PPh 1,5%							Rp 60.577,88	Rp 977,06	Rp 2 996,33					
	PPh 2%														
6	BOP													Rp	1.244.800,00
													JUMLAH BIAYA	Rp	11 .617.621,40
													DIBULATKAN	Rp	11 .600.000,00
							TERBILANG	DUA RATUS JUTA RUPIAH							

Diperiksa
Koordinator PTPKD

M. BISRUL KHAFID, S. IP

Banyuurip, 23 September 2023
Dibuat Oleh,
Pelaksana Kegiatan

ALIMAN
Ketua

Mengetahui
Pengelolaan Keuangan Desa

PEMERINTAH KABUPATEN PURWOREJO
KEPALA DESA BANYUURIP
IHSANUL HARIS, S. Pd
Kepala Desa
KECAMATAN BAYAN

BACK UP VOLUME
RENCANA ANGGARAN BIAYA

Pekerjaan	:	**PEMBANGUNAN PAVING**
Desa	:	**BANYUURIP**
Kecamatan	:	**UJUNGPANGKAH**
Lokasi	:	**JALAN LINGK. DUSUN MULYOSARI BANYULEGI RT 04 RW 03 DESA BANYUURIP**
Prob / Kab / Kodya	:	**GRESIK**
Volume	:	**193.00 Meter X 2,7**

NO.	URAIAN PEKERJAAN										
1	Urugan Sirtu Badan Jalan										
			panjang		lebar		tinggi				
		=	193,00	x	2,70	x	0,05	x	=	26,06	m3
										26,06	**m3**
2	Paving Stone k300 t 6 cm										
			panjang		lebar						
		=	193,00	x	2,70		=		521,10	m2	
									521,10	m2	
	Luasan Uskup	=					=		53,72		
							Total Luasan Paving		**467,38**	**m2**	
3	Uskup										
			panjang		Kanan Kiri						
	Panjang uskup	=	193,00		2	=			=	386,00	M'
										386,00	**M'**
	[illegible]	=	[illegible]	=	[illegible]				=	[illegible]	[illegible]
			1289,24						=	53,72	m2
	Isi Uskup Per m2		24	=							
4	Kanstin cor K 300/M3										
			panjang		L		T		Kanan kiri		
	[illegible]	=	[illegible]		[illegible]	=	[illegible]		2	=	[illegible] m2
										5,79	m3
	Begisting 2 x Pakai	=	panjang		L		T		Kanan kiri		
			193,00			x	0,15	x	2	=	57,9 m2
										=	**28,95** m2

DAFTAR HARGA SATUAN

PEKERJAAN : PEMBANGUNAN PAVING
SUMBER DANA : BANTUAN KEUANGAN KHUSUS DESA APBD TA. 2024
LOKASI : JALAN LINGK. DUSUN MULYOSARI BA Desa BANYUURIP
Kec. UJUNGPANGKAH KAB. GRESIK

NO	JENIS BAHAN	SATUAN	HARGA (Rp.)
	Upah :		
1	Pekerja	Hari	Rp 120.000,00
2	Mandor	Hari	
3	Tukang batu	Hari	Rp 150.000,00
	Harga Bahan :		
1	Pasir Urug	m3	Rp 320.000,00
2	Sertu	m3	Rp 300.000,00
3	Pasir Pasang	m3	Rp 350.000,00
4	Pasir Cor	m3	Rp 380.000,00
5	Batu Pecah 1/2	m3	Rp 400.000,00
6	Semen/PC 40 kg	Zak	Rp 60.500,00
7	Semen/PC 40 kg	Kg	Rp 1.512,50
8	Kayu meranti begisting (MC)	m3	Rp 3.100.000,00
9	Minyak Begisting	ltr	Rp 25.000,00
10	Paku	kg	Rp 23.000,00
11	Paving t = 6 cm K 300 polos	m2	Rp 60.000,00
12	Uskup tb. 6 k.300	bh	Rp 3.800,00
13	Kanstine cetak uk. 10 X 20 X 40 cm.	bh	Rp 15.000,00

Diperiksa,
Koordinator PTPKD

M. BISRUL KHAFID, S. IP


Dibuat oleh,
Pelaksana Kegiatan

ALIMAN


Disahkan,
KEPALA DESA
BANYUURIP

PEMERINTAH KABUPATEN GRESIK
KEPALA DESA BANYUURIP
KECAMATAN UJUNGPANGKAH

IHSANUL HARIS, S. Pd

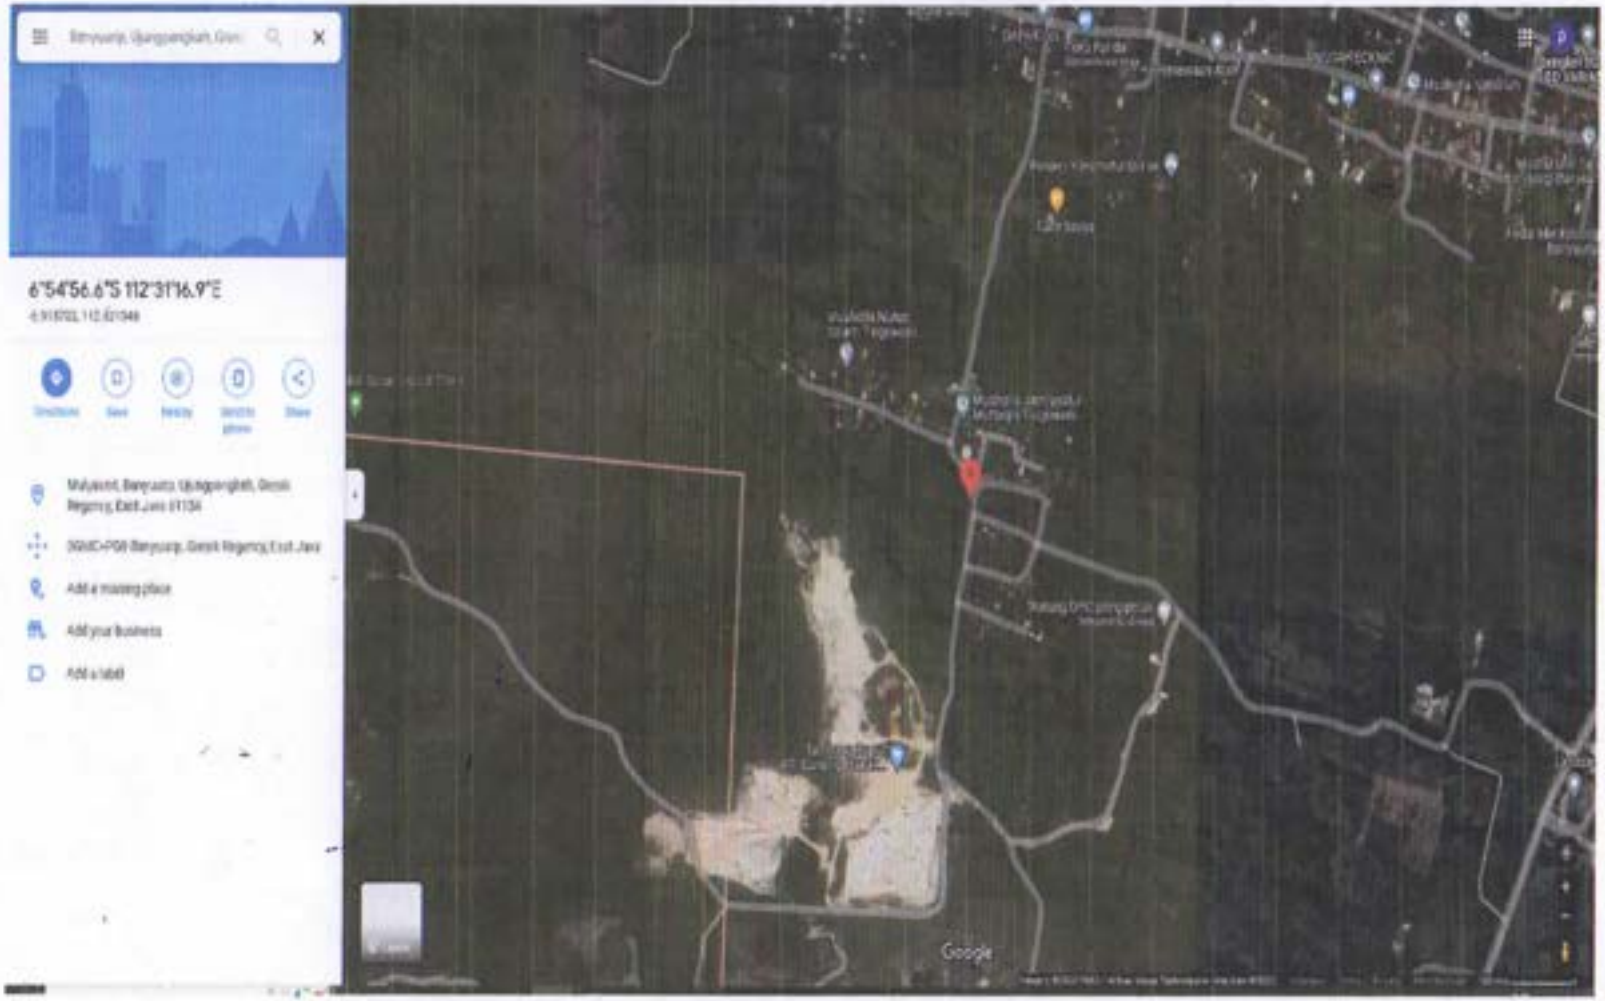

PROPINSI JAWA TIMUR
KABUPATEN GRESIK
KECAMATAN UJUNGPANGKAH
DESA BANYUURIP
JENIS PRASARANA PAVING
LOKASI JALAN LINGK. DUSUN MULYOSARI BANYULEGI
JUDUL GAMBAR SITE PLANE
Dibuat Oleh : Tim Pelaksana Kegiatan ALIMAN
DiVerifikasi PTPKD M. BISRUL KHAFID, S. IP
Mengetahui KEPALA DESA BANYUURIP IHSANUL HARIS, S. PD

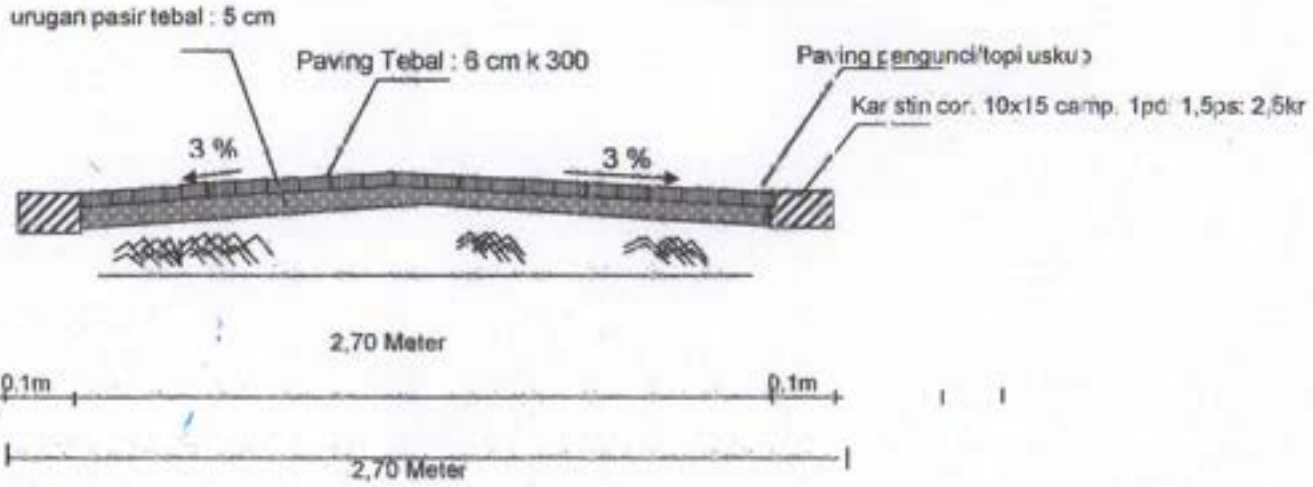

POT. A - A

PROPINSI
JAWA TIMUR

KABUPATEN
GRESIK

KECAMATAN
UJUNGPANGKAH

DESA
BANYUURIP

JENIS PRASARANA
PAVING

LOKASI
MULYOSARI BANYULEGI
RT 04 RW 03 DESA

JUDUL GAMBAR
POTONGAN

Dibuat Oleh :
Tim Pelaksana Teknis Kegiatan


ALIMAN

Mengetahui
PTPKD

M. DESRUL KHAFID, S. IP

Disetujui Oleh
KEPALA DESA BANYUURIP

HERMANTO, HARIS, S. Pd

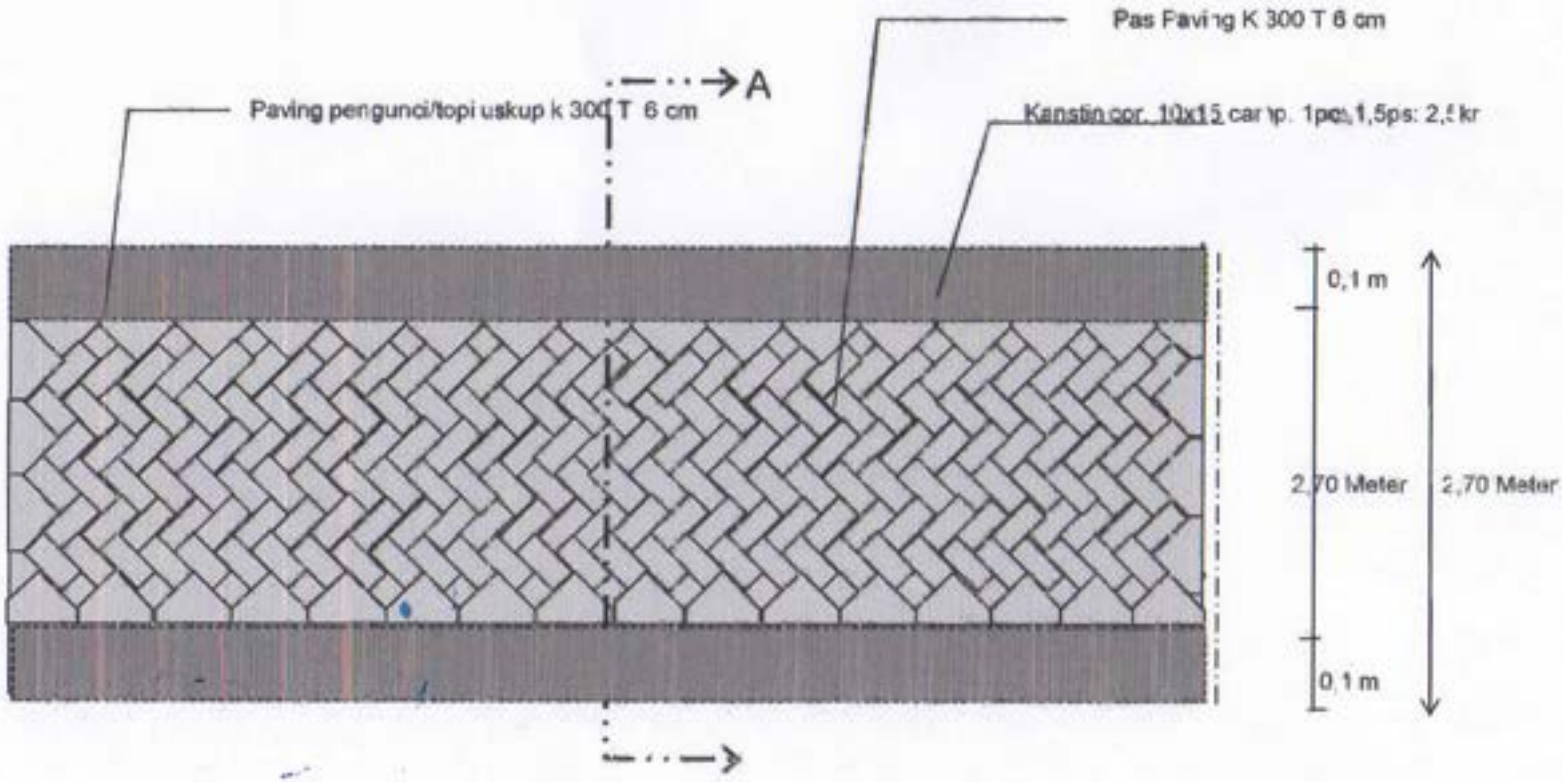

Panjang :	193,00	M
Lebar	2,5	M

PROPINSI
JAWA TIMUR

KABUPATEN
GRESIK

KECAMATAN
UJUNGPANGKAH

DESA
BANYUURIP

JENIS PRASARANA
PAVING

LOKASI
JALAN LINGK. DUSUN
MULYOSARI BANYULEGI

JUDUL GAMBAR
TAMPAK DEPAN

Dibuat Oleh :
Tim Pelaksana Kegiatan

ALIMAN

Mengetahui
PTPKD

M. BISRUL KHAFID, S. IP

Disetujui Oleh
KEPALA DESA BANYUURIP

KEPALA DESA
BANYUURIP

IHSANUL HARIS, S. Pd

RENCANA ANGGARAN BIAYA
DESA BANYUURIP KECAMATAN UJUNGPANGKAH
TAHUN ANGGARAN 2024

1 Bidang : Pembangunan Desa
2 Kegiatan : Kegiatan Pembangunan Jalan Lingkungan paving dan Jembatan Mulyosari
3 Sumber Dana : DANA BK APBD Tahun 2024
4 Volume : 4 M X 5 M X 6 Lokal
5 Waktu Pelaksanaan : Januari S/d Desember 2024

Rincian Pendanaan :

No	URAIAN	VOL	SAT	JML	HARGA SATUAN (Rp.)	JUMLAH (Rp.)
1	2	3	4	5	6	7
A	**Belanja Modal :**					
1	Pasir Pasang	1	M3	10	280.000,00	2.800.000,00
2	Semen	1	Zak	125	55.000,00	6.875.000,00
3	Batu UMPAK	1	Bh	144	6.600,00	950.400,00
4	Besi Uk 10	1	Btg	64	88.000,00	5.632.000,00
5	Besi Uk 6	1	Btg	60	55.000,00	3.300.000,00
6	Bambu	1	Btg	12	25.000,00	300.000,00
7	Triplex	1	Lmbr	5	105.000,00	525.000,00
8	Bendrat	1	Kg	15	25.000,00	375.000,00
9	Paku	1	Kg	4	17.500,00	70.000,00
10	Kayu 4/6 P 4 M	1	Btg	25	88.000,00	2.200.000,00
11	Batu Pecah	1	M3	7	380.000,00	2.660.000,00
12	Bak Air	1	Bh	1	45.000,00	45.000,00
B	**ALAT BANTU**					
1	Bahan	1	Ls	1	750.000,00	750.000,00
3	**Upah Pekerjaan Paving**					
	Tukang	1	OH	15	150.000,00	2.250.000,00
	Pekerja	2	OH	15	120.000,00	3.600.000,00
E	**LAIN-LAIN**					
	Biaya operasional	1	Ls	1	1.050.000,00	1.050.000,00
	JUMLAH (Rp.)					**33.382.400,00**

Disetujui/Mengesahkan ;
KEPALA DESA BANYUURIP


IHSANUL HARIS, S. Pd

diverifikasi Oleh ;
PTPKD Desa Banyuurip
SEK. DESA Banyuurip

M. BISRUL KHAFID, S.IP

Banyuurip, 23 September 2023
TIMLAK

ALIMAN

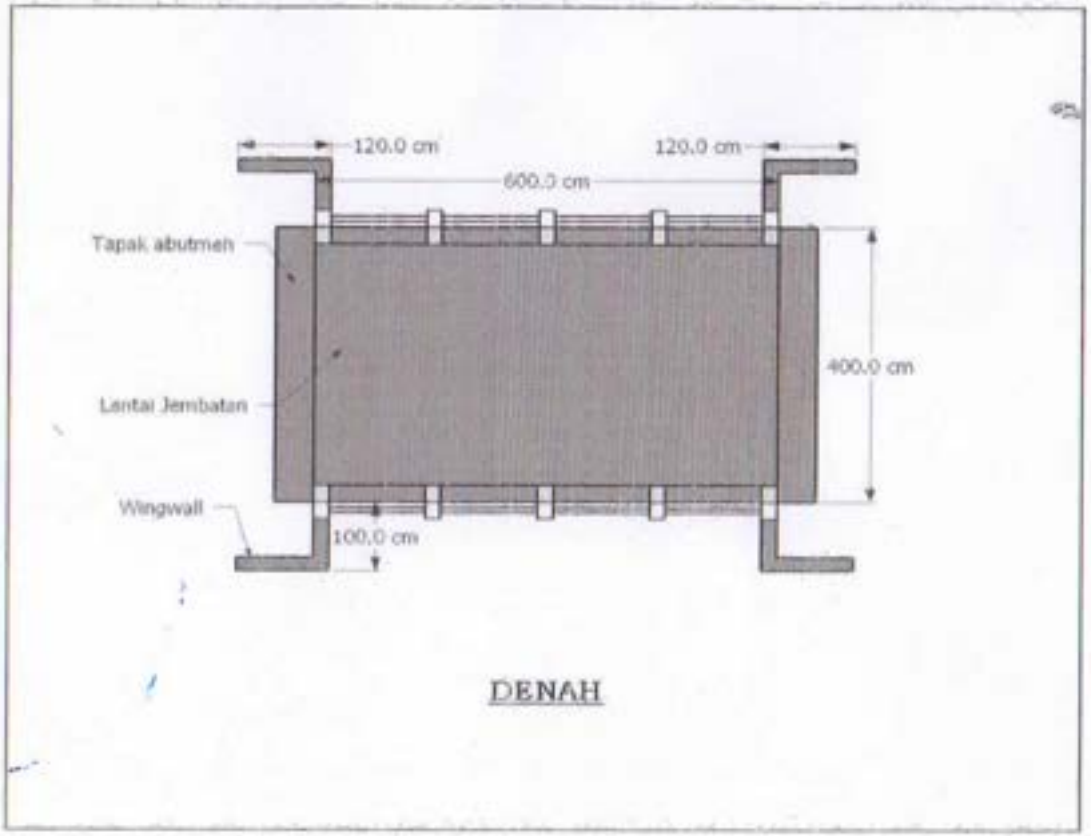

DENAH

PEOPINSI
JAWA TIMUR

KABUPATEN
GRESIK

KECAMATAN
UJUNGPANGKAH

DESA
BANYUURIP

LOKASI
JEMBATAN MULYOSARI
BANYULEGI

GAMBAR
SITE PLANE

Dibuat Oleh :
DISLAK

ALIMAN

DiVerifikasi
FTPKD
SEK DESA BANYUURIP

SUHARTONO, S.Sos.I.FD

Mengetahui
KEPALA DESA BANYUURIP

HISANUL HARIS, S. Pd

RENCANA ANGGARAN BIAYA (RAB)

DESA : BANYUURIP
KECAMATAN : UJUNGPANGKAH
KABUPATEN : GRESIK
PROVINSI : JAWA TIMUR

No.RAB : .....
BIDANG : Pemb. Sarana Prasarana Desa
KEGIATAN : Pemb. Paving Jalingk. Banyulegi RT 04 RW 04 Bu WINDA
VOLUME : 112 M x 2,70 M x 0,06 m

NO	URAIAN	Volume	Satuan	Harga Satuan Rp	Jumlah Total Rp	Jumlah
	a	b	c	d	e = b x d	f
1.	**BAHAN**					
1.1	Sirtu	19,00	M3	Rp 300.000	Rp 5.700.000	
1.2	Pasir urug	2,00	M3	Rp 320.000	Rp 640.000	
1.3	Paving	280,00	M2	Rp 60.000	Rp 16.800.000	
1.4	Pedel	5,00	M3	Rp 135.000	Rp 675.000	
1.5	uskup	747,00	Buah	Rp 3.800	Rp 2.838.600	
1.6	Pasir Cor / pasang	3,00	M3	Rp 400.000	Rp 1.200.000	
1.7	Semen	26,00	Zak	Rp 66.000	Rp 1.716.000	
1.8	Batu Pecah 2/3	5,00	M3	Rp 380.000	Rp 1.900.000	
					Sub Total 1)	**Rp 31.469.600**
2.	**ALAT**					
2.1	Alat Bantu	1,00	Ls	Rp 814.800	Rp 814.800	
					Sub Total 2)	**Rp 814.800**
3.	**UPAH**					
3.1	Pekerja	56,78	OH	Rp 120.000	Rp 6.813.259	
3.2	Tukang Batu	53,75	OH	Rp 150.000	Rp 8.063.067	
					Sub Total 3)	**Rp 14.876.325**
4.	**LAIN-LAIN**					
4.1	Operasional Kegiatan	1	Ls	Rp 1.050.000	Rp 1.050.000	
					Sub Total 4)	**Rp 1.050.000**
Total Biaya (Sub total 1 + 2 + 3 + 4)						**Rp 48.210.725**
DIBULATKAN						**48.210.700**

Disetujui/Mengesahkan
KEPALA DESA BANYUURIP

PEMERINTAH KABUPATEN GRESIK
KEPALA DESA BANYUURIP
KECAMATAN UJUNGPANGKAH



INSANUL HAQIS, S. Pd


diverifikasi Oleh ;
PTPKD Desa Banyuurip
SEK. DESA Banyuurip

M. BISRUL KHAFID, S.IP


Banyuurip, 23 September 2023
Pelaksana Kegiatan

ALIMAN

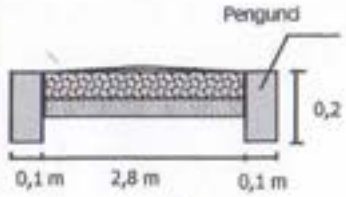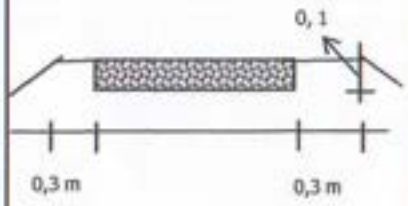Kabupaten : **GRESIK** **Kecamatan** : **UJUNGPANGKAH** **Desa** : **BANYUURIP**	**Take Of Sheet**		**Jenis Prasarana** : **JALAN PAVING** **Lokasi** : **Banyulegi 4/4 Bu WINDA** **Volume** : **112 x 2,70 x 0.06 M**
Sketsa	**P X L X T**	**Vol. Sat**	
I. Urugan Sirtu tebal 5 cm 	112 x 2,7 x 0,05 =	15,12 m3	
	112 x 2,7 x 0,05 =	15,12 m3	
	Luasan = 112 x 2,5 =	280 m2	
	0 x 3,8 =	0 m2	
		280 m2	
II. Pemasangan Paving stone tebal 6 cm	112 x 2 =	224 m'	
	Topi uskup		
	= 224 : 0,3 =	746,667 bh	
	= 746,7 : 24 =	**31,111 m2**	
	Paving		
	= 280 - 31,1 =	**248,89 m2**	
			
	Pekerjaan Galian Tanah		
	P x L x T x 2		
	112 x 0,1 x 0,1 x 2		
	=	**2,24 m3**	
	Rabat beton		
	P x l x t		
	112 x 0,10 x 0,21 =	4,704 m3	
III. Bahu Jalan + Leveling jalan 	Pedel Bahu jalan		
	112 x 0,3 x 0,11 x 2		
		3,696 m3	
	Pedel untuk leveling jalan		
	112 x 3,0 x 0 =	0 m3	
		3,70 m3	
Tanggal Survey			Dibuat oleh :

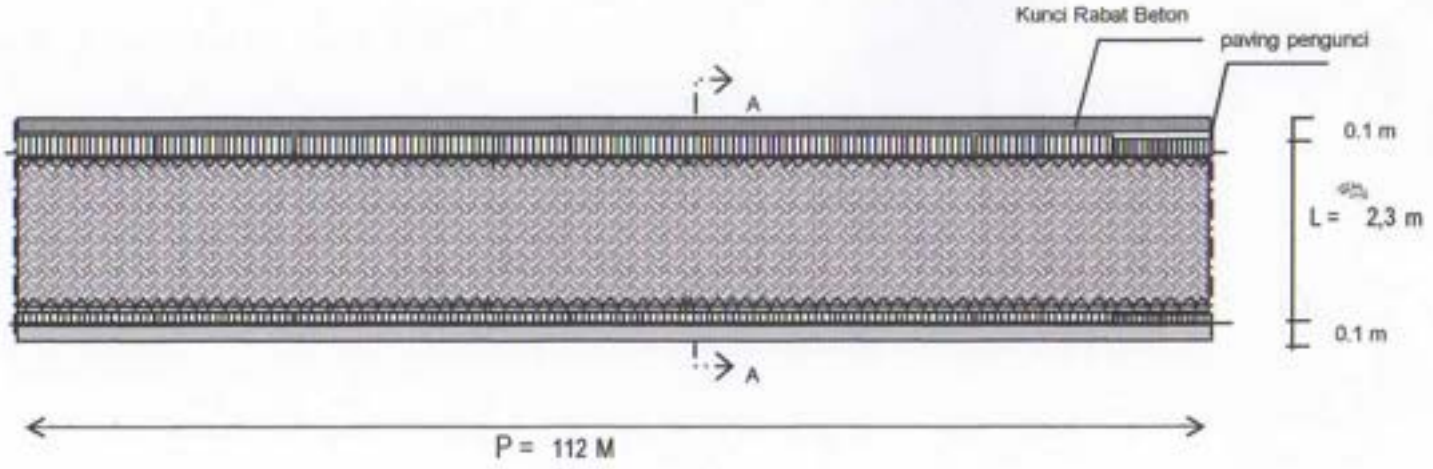

TAMPAK ATAS

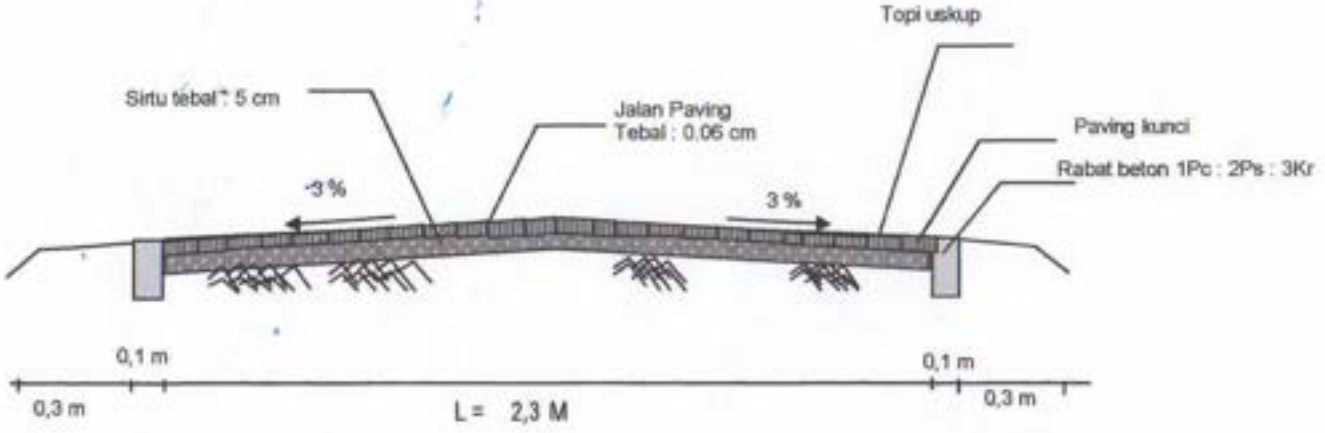

POT. A - A

PROGRAM KEGIATAN DANA DESA TAHUN ANGGARAN 2024	
KABUPATEN GRESIK	
KECAMATAN	UJUNGPANGKAH
DESA BANYUURIP	
LOKASI Dsn Banyulegi RT 04 RW 04 (BU WINDA)	
JENIS KONSTRUKSI JALAN PAVING LINGKUNGAN	
PELAKSANA	TANDA TANGAN
KETUA ALIMAN	
PENANGGUNG JAWAB	
KEPALA DESA KEPALA DESA BANYUURIP IHSANUL HARIS, S. Pd	
DIGAMBAR	
Lembar ..... Dari ..... Lembar	

RENCANA ANGGARAN BIAYA (RAB)

DESA : BANYUURIP
KECAMATAN : UJUNGPANGKAH
KABUPATEN : GRESIK
PROVINSI : JAWA TIMUR

No.RAB : .....
BIDANG : Pemb. Sarana Prasarana Desa
KEGIATAN : Pemb. Pengerasan Jalan Banyulegi RT 4 4 Jalaludin
VOLUME : 215 M x 0,30 M x 2,5 M

NO	URAIAN	Volume	Satuan	Harga Satuan Rp	Jumlah Total Rp	Jumlah
	a	b	c	d	e = b x d	f
1.	**BAHAN**					
1.1	Pedel	110,40	M3	Rp 135.000	Rp 14.904.000	
					Sub Total 1)	**Rp 14.904.000**
2.	**ALAT**					
2.1	Alat Bantu	1,00	Ls	Rp 175.000	Rp 175.000	
					Sub Total 2)	**Rp 175.000**
3.	**UPAH**					
3.1	Pekerja	34,00	OH	Rp 120.000	Rp 4.080.000	
					Sub Total 3)	**Rp 4.080.000**
4.	**LAIN-LAIN**					
4.1	Operasional Kegiatan	1	Ls	Rp -	Rp -	
					Sub Total 4)	**Rp -**
	Total Biaya (Sub total 1 + 2 + 3 + 4)					**Rp 19.159.000**

disetujui/mengesahkan
KEPALA DESA BANYUURIP

IHSANUL HARIS, S. Pd

diverifikasi Oleh ;
TPPKD Desa Banyuurip
SEK. DESA BANYUURIP

M. BISRUL KHAFID, S. IP


Banyuurip, 13 September 2022
Pelaksana Kegiatan

ALIMAN

Kabupaten : GRESIK **Kecamatan** : UJUNGPANGKAH **Desa** : Banyuurip	**Take Of Sheet**		**Jenis Prasarana** : Pengerasan Jalan **Lokasi** : Jln Banyulegi Rt 4/4 Jalaludin **Volume** : 92 X 0.30M x 4 M

Sketsa


I. Urugan Pedel urug tebal 0.30 cm

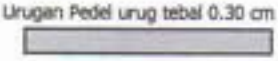

P	X	L	X	T		Vol.	Sat
92	x	4,0	x	0,3	=	110,4	m3
92	x	4,0	x	0,3	=	110,4	m3

Luasan	=	92	x	3,5	=		322 m2
		0	x	3,8	=		0 m2
							322 m2
			x	2	=		0 m'

II. Pemasangan Batu UMPAK Uk 0.25 x 0.25

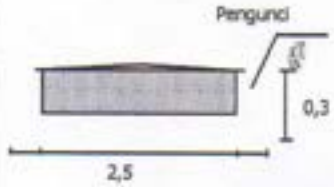

Batu UMPAK

=			x	2	=		0 bh
=	0	:		6	=	**0**	**m2**


Pekerjaan Galian Tanah

P	x	L	x	T	x		
0	x	0,3	x	0,15	x	2	
					=		**0 m3**


Rabat beton

P	x	l	x	t			
0	x	0,25	x	0,05	=		0 m3

Tanggal Survey		Dibuat oleh :

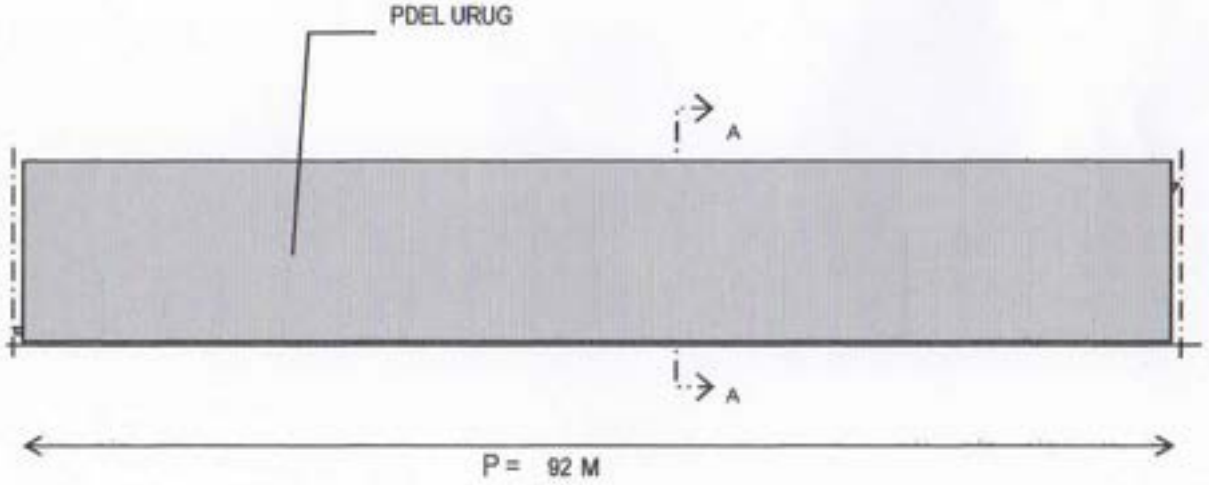

TAMPAK ATAS

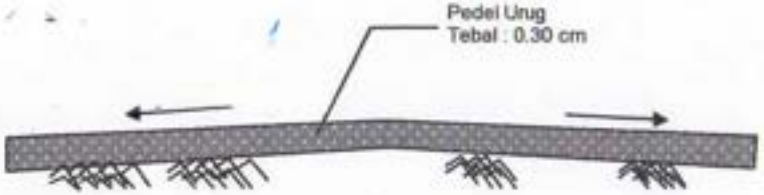

L = ## M

POT. A - A

PROGRAM KEGIATAN DANA DESA TAHUN ANGGARAN 2024	
KABUPATEN GRESIK	
KECAMATAN	UJUNGPANGKAH
DESA BANYUURIP	
LOKASI JUT DUSUN BANGSALSARI RT 03 RW 02	
JENIS KONSTRUKSI SAN JALAN LINGKUNGAN DUSUN BANYULEGI JALALU	
PELAKSANA	TANDA TANGAN
KETUA ALIMAN	
PENANGGUNG JAWAB	
KEPALA DESA IHSANUL HARIS, S. PH	
DIGAMBAR	
Lembar ..... Dari ..... Lembar	

RENCANA ANGGARAN BIAYA (RAB)

DESA : BANYUURIP
KECAMATAN : UJUNGPANGKAH
KABUPATEN : GRESIK
PROVINSI : JAWA TIMUR

No.RAB : .....
BIDANG : Pemb. Sarana Prasarana Desa
KEGIATAN : Pemb. Paving Jalingk. RT 01 RW 07
VOLUME : 20 M x 2,70 M x 0,06 m

NO	URAIAN	Volume	Satuan	Harga Satuan Rp	Jumlah Total Rp	Jumlah
	a	b	c	d	e = b x d	f
1.	**BAHAN**					
1.1	Sirtu	39,00	M3	Rp 300.000	Rp 11.700.000	
1.2	Pasir urug	4,00	M3	Rp 320.000	Rp 1.280.000	
1.3	Paving	500,00	M2	Rp 60.000	Rp 30.000.000	
1.4	Pedel	8,00	M3	Rp 135.000	Rp 1.080.000	
1.5	uskup	1.333,00	Buah	Rp 3.800	Rp 5.065.400	
1.6	Pasir Cor / pasang	5,00	M3	Rp 400.000	Rp 2.000.000	
1.7	Semen	46,00	Zak	Rp 66.000	Rp 3.036.000	
1.8	Batu Pecah 2/3	8,00	M3	Rp 380.000	Rp 3.040.000	
					Sub Total 1)	**Rp 57.201.400**
2.	**ALAT**					
2.1	Alat Bantu	1,00	Ls	Rp 814.800	Rp 814.800	
					Sub Total 2)	**Rp 814.800**
3.	**UPAH**					
3.1	Pekerja	103,01	OH	Rp 120.000	Rp 12.360.933	
3.2	Tukang Batu	95,99	OH	Rp 150.000	Rp 14.398.333	
					Sub Total 3)	**Rp 26.759.267**
4.	**LAIN-LAIN**					
4.1	Operasional Kegiatan	1	Ls	Rp 1.050.000	Rp 1.050.000	
					Sub Total 4)	**Rp 1.050.000**
Total Biaya (Sub total 1 + 2 + 3 + 4)						**Rp 85.825.467**
DIBULATKAN						**85.825.450**

disetujui/Mengesahkan
KEPALA DESA BANYUURIP

PEMERINTAH KABUPATEN GRESIK
KEPALA DESA BANYUURIP
KECAMATAN UJUNGPANGKAH

IHSANUL HARIS, S. Pd

diverifikasi Oleh ;
PTPKD Desa Banyuurip
SEK. DESA Banyuurip

M. BISRUL KHAFID, S.IP

Banyuurip, 23 September 2023
Pelaksana Kegiatan

ALIMAN

Rencana Anggaran Biaya (RAB)

Dana	:	DANA DESA
Untuk kegiatan	:	Pembangunan Jalan Paving
Lokasi	:	Jalan lingkungan KAKLAK 01 RW 07Desa Banyuurip Kecamatan Ujungpangkah Kabupaten Gresik
Volume	:	1 unit
Ukuran	:	200 M x 2,70 M x 0,06 M

No	Komponen	Satuan	Volume	Harga satuan (Rp)	Sub total (Rp)
1	2	3	4	5	6
I	Tenaga				
	1 Pekerja/buruh tak terampil	Org	103,01	120.000,00	12.360.933
	2 Tukang/buruh terampil	Org	95,99	150.000,00	14.398.333
	Jumlah				**26.759.267**
II	Bahan				
	1 Sirtu	M3	38,8800	300.000,00	11.664.000
	2 Pasir urug	M3	3,0556	320.000,00	977.778
	3 Paving	M2	500,00	60.000,00	30.000.000
	4 Pedel	M3	7,92	135.000,00	1.069.200
	5 uskup	Buah	1333,33	3.800,00	5.066.667
	6 Pasir Cor / pasang	M3	4,37	400.000,00	1.747.200
	7 Semen	Zak	45,78	66.000,00	3.021.480
	8 Batu Pecah 2/3	M3	7,31	380.000,00	2.777.040
	Jumlah				**56.323.364**
III	Peralatan				
	1 Alat bantu	Ls	1	814.800	814.800
	Jumlah				**814.800**
	1 BOP	Ls	1	1.050.000,00	1.050.000,00
	Total (a+b+c+d)				**83.897.431**
	Dibulatkan				

Keterangan :

Harga satuan dan upah sudah termasuk pajak

Disahkan/disetujui
Kepala Desa Banyuurip

PEMERINTAH KABUPATEN GRESIK
KEPALA DESA BANYUURIP
KECAMATAN UJUNGPANGKAH

IHSANUL HARIS, S. Pd

Pelaksana Kegiatan
Desa Banyuurip

ALIMAN


Kabupaten : GRESIK Kecamatan : UJUNGPANGKAH Desa : BANYUURIP	Take Of Sheet		Jenis Prasarana : JALAN PAVING Lokasi : KAKLAK 1 / 7 Volume : 200 x 2,70 x 0.06 M

Sketsa


I. Urugan Sirtu tebal 5 cm



II. Pemasangan Paving stone tebal 6 cm

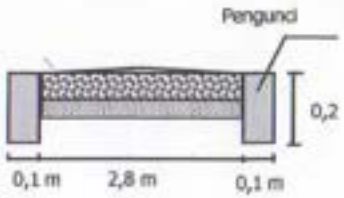

III. Bahu Jalan + Leveling jalan

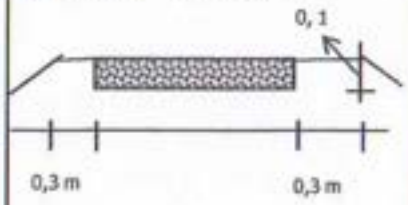

P	X	L	X	T		Vol.	Sat
200	x	2,7	x	0,06	=	32,4	m3
200	x	2,7	x	0,06	=	32,4	m3
Luasan =		200	x	2,5	=	500	m2
		0	x	3,8	=	0	m2
						500	m2
		200	x		2 =	400	m'
Topi uskup							
=		400	:		0,3 =	1333,33	bh
=		1333	:		24 =	**55,556**	**m2**
Paving							
=		500	-		55,6 =	**444,44**	**m2**

Pekerjaan Galian Tanah

P	x	L	x	T	x	2	
200	x	0,1	x	0,1	x	2	
					=	**4**	**m3**

Rabat beton

P	x	l	x	t		
200	x	0,10	x	0,21	=	8,4 m3


Pedel Bahu jalan

200 x	0,3 x	0,11 x	2		
			6,600	m3	


Pedel untuk leveling jalan

200 x	3,0 x	0	=	0	m3
				6,60	**m3**

Tanggal Survey		Dibuat oleh :

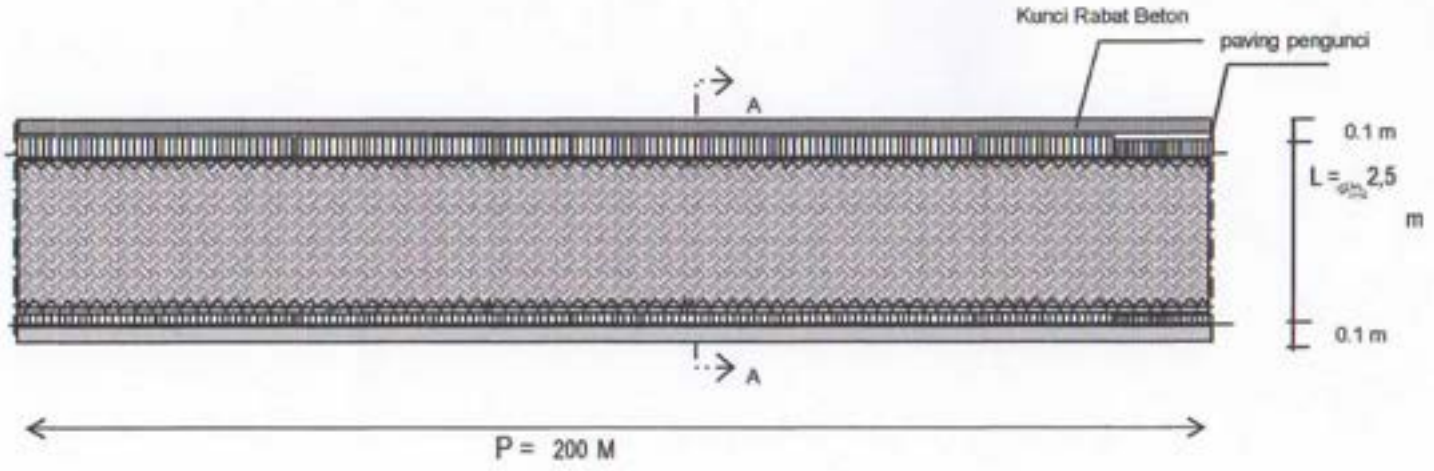

TAMPAK ATAS

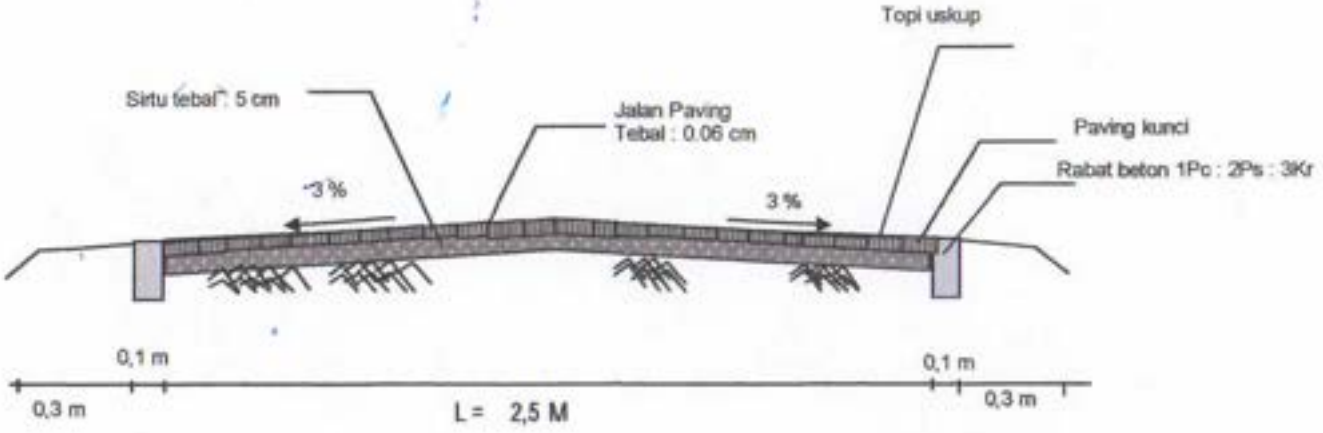

POT. A - A

PROGRAM KEGIATAN DANA DESA TAHUN ANGGARAN 2024	
KABUPATEN GRESIK	
KECAMATAN	UJUNGPANGKAH
DESA BANYUURIP	
LOKASI DSN Mulyosari RT 04 RW 03 (JARWO)	
JENIS KONSTRUKSI JALAN PAVING LINGKUNGAN	
PELAKSANA	TANDA TANGAN
KETUA ALIMAN	
PENANGGUNG JAWAB	
KEPALA DESA BANYUURIP IHSANUL HARIS, S. Pd	
DIGAMBAR	
Lembar ..... Dari ..... Lembar	

XXIII. FORMAT RENCANA ANGGARAN DAN BIAYA (RAB)

RENCANA ANGGARAN BIAYA (RAB)

DESA : BANYUURIP
KECAMATAN : UJUNGPANGKAH
KABUPATEN : GRESIK
PROVINSI : JAWA TIMUR

No.RAB : .....
BIDANG : Pemb. Sarana Prasarana Desa
KEGIATAN : Pemb. Paving Jalingk. Bondot RT 04 RW 11 H RODHI
VOLUME : 100 M x 2,5 M x 0,06 m

NO	URAIAN	Volume	Satuan	Harga Satuan Rp	Jumlah Total Rp	Jumlah
	a	b	c	d	e = b x d	f
1.	**BAHAN**					
1.1	Sirtu	17,00	M3	Rp 300.000	Rp 5.100.000	
1.2	Pasir urug	2,00	M3	Rp 320.000	Rp 640.000	
1.3	Paving	250,00	M2	Rp 60.000	Rp 15.000.000	
1.4	Pedel	4,00	M3	Rp 135.000	Rp 540.000	
1.5	uskup	667,00	Buah	Rp 3.800	Rp 2.534.600	
1.6	Pasir Cor / pasang	3,00	M3	Rp 400.000	Rp 1.200.000	
1.7	Semen	23,00	Zak	Rp 66.000	Rp 1.518.000	
1.8	Batu Pecah 2/3	4,00	M3	Rp 380.000	Rp 1.520.000	
					Sub Total 1)	**Rp 28.052.600**
2.	**ALAT**					
2.1	Alat Bantu	1,00	Ls	Rp 814.800	Rp 814.800	
					Sub Total 2)	**Rp 814.800**
3.	**UPAH**					
3.1	Pekerja	50,69	OH	Rp 120.000	Rp 6.083.267	
3.2	Tukang Batu	47,99	OH	Rp 150.000	Rp 7.199.167	
					Sub Total 3)	**Rp 13.282.433**
4.	**LAIN-LAIN**					
4.1	Operasional Kegiatan	1	Ls	Rp 1.050.000	Rp 1.050.000	
					Sub Total 4)	**Rp 1.050.000**
Total Biaya (Sub total 1 + 2 + 3 + 4)						**Rp 43.199.833**

Disetujui/Mengesahkan
KEPALA DESA BANYUURIP

PEMERINTAH KABUPATEN GRESIK
KEPALA DESA BANYUURIP
KECAMATAN UJUNGPANGKAH

IHSANUL HARIS, S. Pd

diverifikasi Oleh ;
PTPKD Desa Banyuurip
SEK. DESA Banyuurip

M. BISRUL KHAFID, S.IP

Banyuurip, 23 September 2023
Pelaksana Kegiatan

ASHIF


Kabupaten : **GRESIK** **Kecamatan** : **UJUNGPANGKAH** **Desa** : **BANYUURIP**	**Take Of Sheet**		**Jenis Prasarana** : **JALAN PAVING** **Lokasi** : **Bondot 4/11 H RODHI** **Volume** : **100 x 2,5 x 0.06 M**

Sketsa


I. Urugan Sirtu tebal 5 cm



II. Pemasangan Paving stone tebal 6 cm

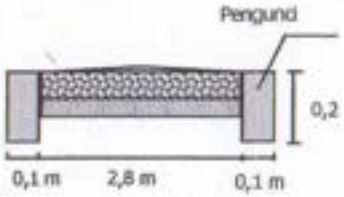

III. Bahu Jalan + Leveling jalan

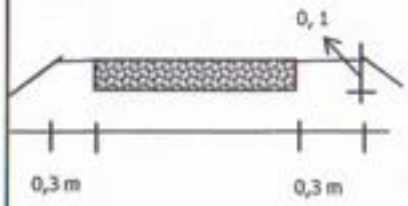

P	X	L	X	T		Vol.	Sat
100	3	2,7	x	0,05	=	13,5	m3
100	x	2,7	x	0,05	=	13,5	m3
Luasan	=	100	x	2,5	=	250	m2
		0	x	3,8	=	0	m2
						250	m2
		100	x		2 =	200	m'
Topi uskup							
	=	200	:		0,3 =	666,667	bh
	=	666,7	:		24 =	**27,778**	**m2**
Paving							
	=	250	-		27,8 =	**222,22**	**m2**

Pekerjaan Galian Tanah

P	x	L	x	T	x	2	
100	x	0,1	x	0,1	x	2	
					=		**2 m3**

Rabat beton

P	x	l	x	t			
100	x	0,10	x	0,21	=	4,2	m3


Pedel Bahu jalan

100	x	0,3	x	0,11	x	2	
						3,300	m3


Pedel untuk leveling jalan

100	x	3,0	x	0	=	0	m3
						3,30	**m3**

Tanggal Survey		Dibuat oleh :

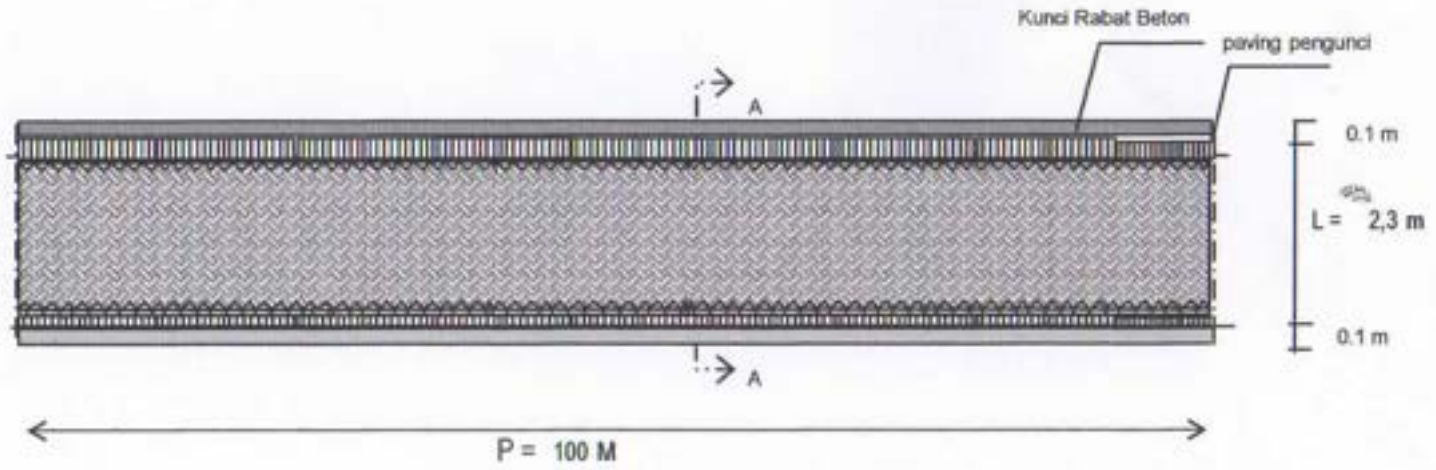

TAMPAK ATAS

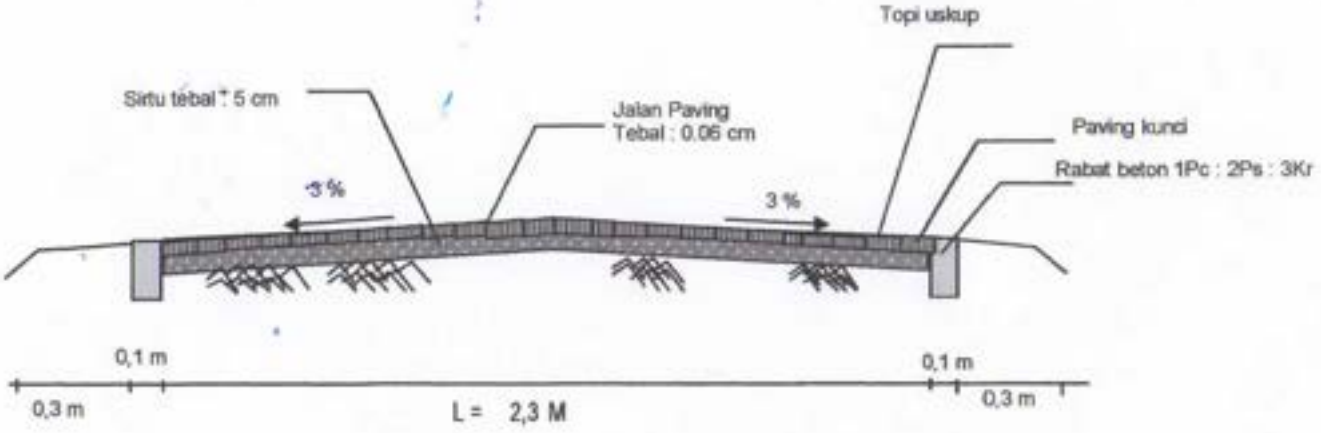

POT. A - A

PROGRAM KEGIATAN DANA DESA TAHUN ANGGARAN 2024	
KABUPATEN GRESIK	
KECAMATAN	UJUNGPANGKAH
DESA BANYUURIP	
LOKASI Dsn Bondot RT 4 RW 11 H RODHI	
JENIS KONSTRUKSI JALAN PAVING LINGKUNGAN	
PELAKSANA	TANDA TANGAN
KETUA ALIMAN	
PENANGGUNG JAWAB	
KEPALA DESA H. SAHRIS, S. Pd	
TIGAMBAR	
Lembar ..... Dari ..... Lembar	

MASRUAH

RENCANA ANGGARAN BIAYA (RAB)

DESA : BANYUURIP
KECAMATAN : UJUNGPANGKAH
KABUPATEN : GRESIK
PROVINSI : JAWA TIMUR

No.RAB : .....
BIDANG : Pemb. Sarana Prasarana Desa
KEGIATAN : Pemb. Jalan Lingkungan Dsn Bangsalsari RT 01/01
VOLUME : 400 M x 3 M x 0.40

NO	URAIAN	Volume	Satuan	Harga Satuan Rp	Jumlah Total Rp	Jumlah
	a	b	c	d	e = b x d	f
1.	**BAHAN**					
1.1	Pedel	480,00	M3	Rp 135.000	Rp 64.800.000	
1.2	Pasir pasang	40,00	M3	Rp 380.000	Rp 15.200.000	
1.3	Semen	205,00	Zak	Rp 66.000	Rp 13.530.000	
1.4	Batu Bata UMPAK	7.200,00	Bh	Rp 6.500	Rp 46.800.000	
					Sub Total 1)	**Rp 140.330.000**
2.	**ALAT**					
2.1	Alat Bantu	1,00	Ls	Rp 2.320.000	Rp 2.320.000	
					Sub Total 2)	**Rp 2.320.000**
3.	**UPAH**					
3.1	Pekerja	290,00	OH	Rp 120.000	Rp 34.800.000	
3.2	Tukang Batu	130,00	OH	Rp 150.000	Rp 19.500.000	
					Sub Total 3)	**Rp 54.300.000**
4.	**LAIN-LAIN**					
4.1	Operasional Kegiatan	1	Ls	Rp 3.050.000	Rp 3.050.000	
					Sub Total 4)	**Rp 3.050.000**
Total Biaya (Sub total 1 + 2 + 3 + 4)						**Rp 200.000.000**

Disetujui/Mengesahkan
KEPALA DESA BANYUURIP

KEPALA DESA BANYUURIP

IHSANUL HARIS, S. Pd

diverifikasi Oleh ;
TPPKD Desa Banyuurip
SEK. DESA BANYUURIP

M. BISRUL KHAFID, S. IP

Banyuurip, 23 September 2023
Pelaksana Kegiatan

ALIMAN

Rencana Anggaran Biaya (RAB)

Dana : BK KHUSUS
Untuk kegiatan : Pembangunan Jalan Paving
Lokasi : Jalan Usaha Tani (JUT) Desa Banyuurip
Kecamatan Ujungpangkah Kabupaten Gresik
Volume : 1 unit
Ukuran : 400 m x 3 m x 0,05 m

No	Komponen	Satuan	Volume	Harga satuan (Rp)	Sub total (Rp)
1	2	3	4	5	6
I	Tenaga				
	1 Pekerja/buruh tak terampil	Org	290,00	120.000,00	34.800.000
	2 Tukang/buruh terampil	Org	130,00	150.000,00	19.500.000
	Jumlah				**54.300.000**
II	Bahan				
	1 Pedel	M3	480,00	135.000,00	64.800.000
	2 Pasir pasang	M3	40,00	380.000,00	15.200.000
	3 Semen	Zak	205,00	66.000,00	13.530.000
	4 Batu Bata UMPAK	Bh	7200,00	6.500,00	46.800.000
	Jumlah				**140.330.000**
III	Peralatan				
	1 Alat bantu	Ls	1	2.320.000	2.320.000
	2 BOP Kegiatan	Ls	1	3.050.000,00	3.050.000,00
	Jumlah				**5.370.000**
Total (a+b+c+d)					**200.000.000**
Dibulatkan					**200.000.000**

Keterangan :
Harga satuan dan upah sudah termasuk pajak

Disahkan/disetujui
Kepala Desa Banyuurip

PEMERINTAH KABUPATEN GRESIK
KEPALA DESA BANYUURIP
KECAMATAN UJUNGPANGKAH


IHSANUL HARIS, S. Pd

Pelaksana Kegiatan
Desa Banyuurip

ALIMAN

Kabupaten	: GRESIK	**Take Of Sheet**	**Jenis Prasarana** : PENGERASAN JALAN
Kecamatan	: UJUNGPANGKAH		**Lokasi** : JUT Bangsalsari Rt 01/01
Desa	: Banyuurip		**Volume** : 400 M x 3 M x 0.40

Sketsa	P	X	L	X	T		Vol.	Sat
I. Urugan Pedel urug tebal 0.40 cm	400	x	3,0	x	0,4	=	480	m3
	400	x	3,0	x	0,4	=	480	m3
	Luasan =		400	x	2,5	=	1000	m2
			0	x	3,8	=	0	m2
							1000	m2
II. Pemasangan Batu UMPAK Uk 0.25 x 0.25			400	x	2	=	800	m'
	Batu UMPAK							
	=	800	x	3	=		2400	bh
	=	1200	:	6	=		**7200**	**m2**

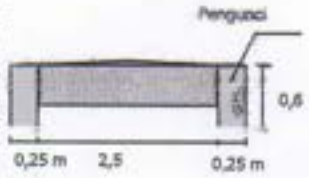


Pekerjaan Galian Tanah

P	x	l	x	T	x		
400	x	0,3	x	0,15	x	2	
					=		**36 m3**


Rabat beton

P	x	l	x	t		
	x	0,25	x	0,05	=	0 m3

Tanggal Survey		Dibuat oleh :

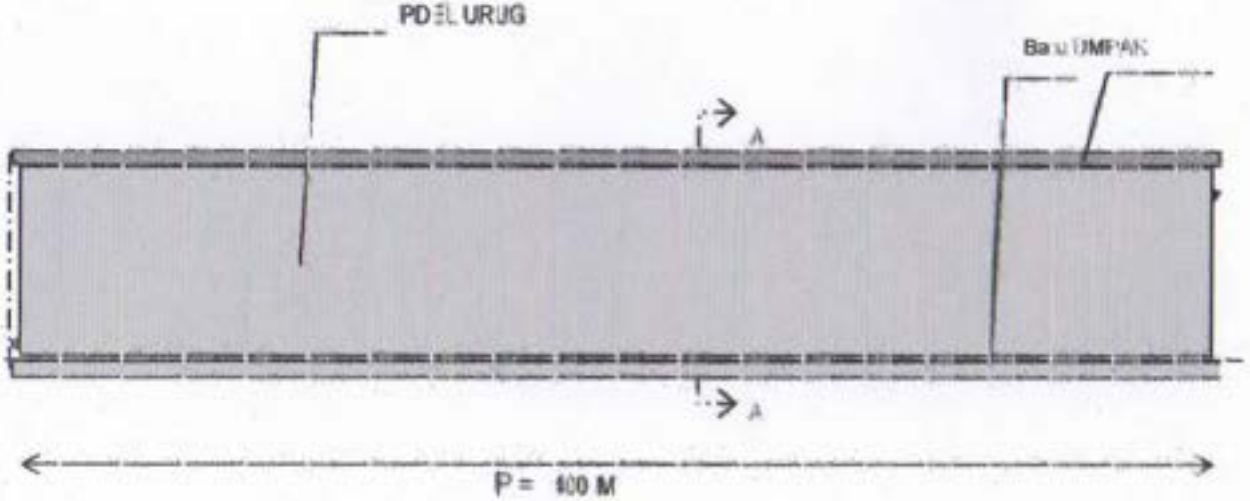

TAMPAK ATAS

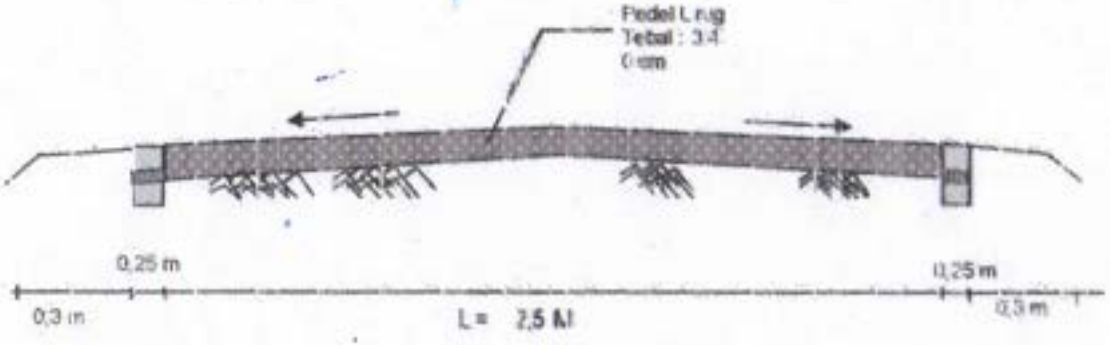

POT. A - A

PROGRAM KEGIATAN
BK KHUSUS
TAHUN ANGGARAN 2024

KABUPATEN GRESIK

KECAMATAN	UJUNGPANGKAH

DESA
BANYUURIP

LOKASI
JLT DUSUN BANGSALSARI RT 01 RW 01

JENIS KONSTRUKSI
JALAN PAVING JALAN USAHA TANI

PELAKSANA	TANDA TANGAN
KETUA ALIMAN	
PENANGGUNG JAWAB	
KEPALA DESA MOKHAMMAD SAIFUL HARIS, S.Pd	
PENGAWAS	

Lembar ..... Dari ..... Lembar

RENCANA ANGGARAN BIAYA (RAB)

DESA : BANYUURIP
KECAMATAN : UJUNGPANGKAH
KABUPATEN : GRESIK
PROVINSI : JAWA TIMUR

No.RAB : .....
BIDANG : Pemb. Sarana Prasarana Desa
KEGIATAN : Pemb. Jalan Lingk. Bangsalsari RT 02/01 H SOAL
VOLUME : 400 M x 3 M x 0.40

NO	URAIAN	Volume	Satuan	Harga Satuan Rp	Jumlah Total Rp	Jumlah
	a	b	c	d	e = b x d	f
1.	**BAHAN**					
1.1	Pedel	480,00	M3	Rp 135.000	Rp 64.800.000	
1.2	Pasir pasang	40,00	M3	Rp 380.000	Rp 15.200.000	
1.3	Semen	205,00	Zak	Rp 66.000	Rp 13.530.000	
1.4	Batu Bata UMPAK	7.200,00	Bh	Rp 6.500	Rp 46.800.000	
					Sub Total 1)	**Rp 140.330.000**
2.	**ALAT**					
2.1	Alat Bantu	1,00	Ls	Rp 2.320.000	Rp 2.320.000	
					Sub Total 2)	**Rp 2.320.000**
3.	**UPAH**					
3.1	Pekerja	290,00	OH	Rp 120.000	Rp 34.800.000	
3.2	Tukang Batu	130,00	OH	Rp 150.000	Rp 19.500.000	
					Sub Total 3)	**Rp 54.300.000**
4.	**LAIN-LAIN**					
4.1	Operasional Kegiatan	1	Ls	Rp 3.050.000	Rp 3.050.000	
					Sub Total 4)	**Rp 3.050.000**
	Total Biaya (Sub total 1 + 2 + 3 + 4)					**Rp 200.000.000**

Mengesahkan
KEPALA DESA BANYUURIP

IHSANUL HARIS, S. Pd

diverifikasi Oleh ;
TPPKD Desa Banyuurip
SEK. DESA BANYUURIP

M. BISRUL KHAFID, S. IP

Banyuurip, 23 September 2023
Pelaksana Kegiatan

ALIMAN

Rencana Anggaran Biaya (RAB)

Dana	:	BK KHUSUS
Untuk kegiatan	:	Pembangunan Jalan Paving
Lokasi	:	Jalan Usaha Tani (JUT) Desa Banyuurip Kecamatan Ujungpangkah Kabupaten Gresik
Volume	:	1 unit
Ukuran	:	400 m x 3 m x 0,05 m

No	Komponen	Satuan	Volume	Harga satuan (Rp)	Sub total (Rp)
1	2	3	4	5	6
I	Tenaga				
	1 Pekerja/buruh tak terampil	Org	290,00	120.000,00	34.800.000
	2 Tukang/buruh terampil	Org	130,00	150.000,00	19.500.000
	Jumlah				54.300.000
II	Bahan				
	1 Pedel	M3	480,00	135.000,00	64.800.000
	2 Pasir pasang	M3	40,00	380.000,00	15.200.000
	3 Semen	Zak	205,00	66.000,00	13.530.000
	4 Batu Bata UMPAK	Bh	7200,00	6.500,00	46.800.000
	Jumlah				**140.330.000**
III	Peralatan				
	1 Alat bantu	Ls	1	2.520.000	2.520.000
	2 BOP Kegiatan	Ls	1	3.050.000,00	3.050.000,00
	Jumlah				5.570.000
Total (a+b+c+d)					200.000.000
Dibulatkan					200.000.000

Keterangan :

Harga satuan dan upah sudah termasuk pajak

Diketahui/disetujui
Kepala Desa Banyuurip

PEMERINTAH KABUPATEN GRESIK
KEPALA DESA BANYUURIP
IHSANUL HABIS, S. Pd
KECAMATAN UJUNGPANGKAH


Pelaksana Kegiatan
Desa Banyuurip

IHSANI

Kabupaten : GRESIK **Kecamatan** : UJUNGPANGKAH **Desa** : Banyuurip	**Take Of Sheet**		**Jenis Prasarana** : PENGERASAN JALAN **Lokasi** : JUT Bangsalsari Rt 01/01 **Volume** : 400 M x 3 M x 0.40

Sketsa

I. Urugan Pedel urug tebal 0.40 cm

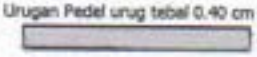

P	X	L	X	T		Vol.	Sat
400	x	3,0	x	0,4	=	480	m3
400	x	3,0	x	0,4	=	480	m3
Luasan =		400	x	2,5	=	1000	m2
		0	x	3,8	=	0	m2
						1000	m2
		400	x	2	=	800	m'

II. Pemasangan Batu UMPAK Uk 0.25 x 0.25

Batu UMPAK

=	400	x	3	=		1200	bh
=	1200	:	6	=		7200	**m2**




Pekerjaan Galian Tanah

P	v	l	v	T	v		
400	x	0,3	x	0,15	x	2	
					=		**36 m3**


Rabat beton

P	x	l	x	t			
	x	0,25	x	0,05	=	0	m3

Tanggal Survey		Dibuat oleh :

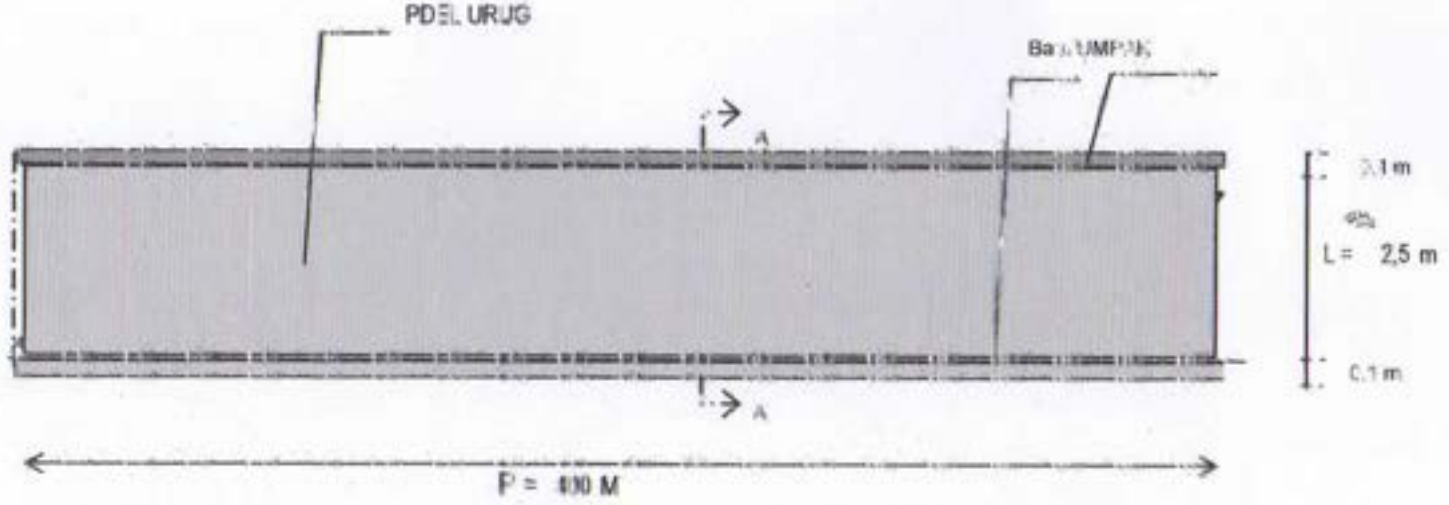

TAMPAK ATAS

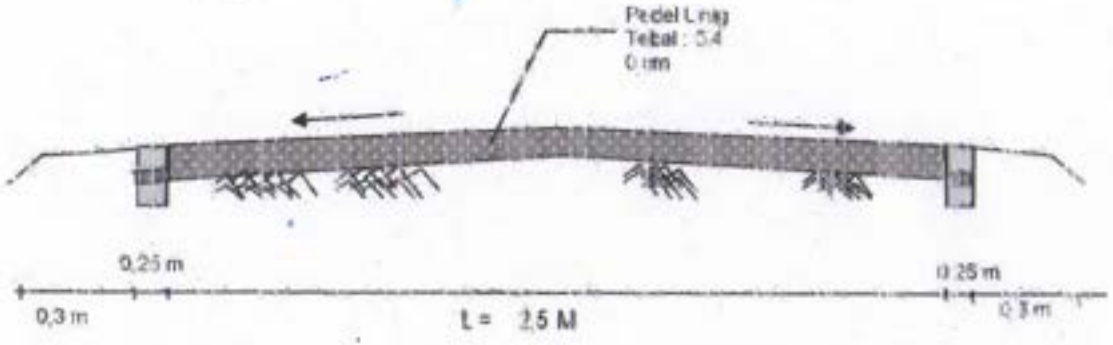

POT. A - A


PROGRAM KEGIATAN BK KHUSUS TAHUN ANGGARAN 2024	
KABUPATEN GRESIK	
KECAMATAN	UJUNGPANGKAH
DESA BANYUURIP	
LOKASI JL T DUSUN BANGSALSARI RT 01 RW 01	
JENIS KONSTRUKSI JALAN PAVING JALAN USAHA TANI	
PELAKSANA	TANDA TANGAN
KETUA KLIMAN	
PENANGGUNG JAWAB	
KEPALA DESA INSANUL HAKIS, S. Pd	
DIGAMBAR	
Lembar ..... Dari ..... Lembar	

RENCANA ANGGARAN BIAYA (RAB)

Pekerjaan : PEMBANGUNAN DRAINASE/SALURAN AIR DAN TUTUP JALAN MASJID BANGSALSARI
Biaya : Rp 68.829.253
Sumber Dana : DANA DESA 2024
Desa : BANYUURIP
Kecamatan : UJUNGPANGKAH
Kabupaten : GRESIK
Lokasi : JALAN MASJID DUSUN BANGSALSARI RT 1 RW 1

Dimensi Saluran Air (m)
- Panjang = 64,00
- h1 = 0,50
- h2 = 0,20
- b1 = 0,25
- b2 = 0,30
- b3 = 0,35
- Rabatan = 0,20

Dimensi Tutup Saluran Air (m)
- Panjang = 0,75
- Lebar = 0,60
- Tebal = 0,08
- Jumlah = 64,00

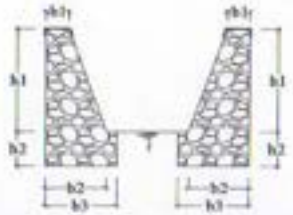

NO	PEKERJAAN	VOL	SAT	TENAGA					MATERIAL				ALAT	JUMLAH
I	**PEKERJAAN PERSIAPAN**													
1	**Pasang Bouwplank / m1**	8,00	titik	Juru Ukur	Mandor	Kepala Tukang	Tukang	Pekerja	Kayu Meranti 5/7	Kayu Papan Meranti 2/20	Paku			
	Koef.						0,100	0,100	0,012	0,007	0,020			
	Harga Satuan						Rp 150.000,00	Rp 120.000,00	Rp 2.400.000,00	Rp 3.950.000,00	Rp 20.000,00			
	Jumlah volume						0,80	0,80	0,10	0,06	0,16			
	Pembulatan volume						0,80	0,80	0,10	0,06	0,16			
	Satuan volume						Hok	Hok	m3	m3	kg			
	Harga Total						Rp 120.000,00	Rp 96.000,00	Rp 230.400,00	Rp 221.200,00	Rp 3.200,00			Rp 670.800,00
	PPN 11%								Rp 25.344,00	Rp 24.332,00	Rp 352,00			Rp 50.028,00
	PPh 1,5%													Rp -
	PPh 2%													Rp -
II	**PEKERJAAN GALIAN DAN URUGAN**													
1	**Galian Tanah Biasa Sedalam 1 m / m3**	11,84	m3	Juru Ukur	Mandor	Kepala Tukang	Tukang	Pekerja						
	Koef.							0,750						
	Harga Satuan							Rp 120.000,00						
	Jumlah volume							8,88						
	Pembulatan volume							8,88						
	Satuan volume							Hok						
	Harga Total							Rp 1.065.600,00						Rp 1.065.600,00
	PPN 11%													Rp -
	PPh 1,5%													Rp -
	PPh 2%													Rp -
2	**Urug Pasir / m3**	2,56	m3	Juru Ukur	Mandor	Kepala Tukang	Tukang	Pekerja	Pasir Urug					
	Koef.							0,300	1,200					
	Harga Satuan							Rp 120.000,00	Rp 320.000,00					
	Jumlah volume							0,77	3,07					
	Pembulatan volume							0,77	3,07					
	Satuan volume							Hok	m3					
	Harga Total							Rp 92.160,00	Rp 983.040,00					Rp 1.075.200,00
	PPN 11%													Rp -
	PPh 1,5%													Rp -
	PPh 2%													Rp -
III	**PEKERJAAN PASANGAN**													
1	**Pasangan Pondasi Batu Belah 1 pc : 3 ps / m3**	26,56	m3	Juru Ukur	Mandor	Kepala Tukang	Tukang	Pekerja	Batu Belah	Semen PC @ 40 kg	Pasir Pasang			
	Koef.						0,750	1,500	1,200	202,000	0,485			
	Harga Satuan						Rp 150.000,00	Rp 120.000,00	Rp 400.000,00	Rp 1.512,50	Rp 380.000,00			
	Jumlah volume						19,92	39,84	31,87	5365,12	12,88			
	Pembulatan volume						19,92	39,84	31,87	5365,12	12,88			
	Satuan volume						Hok	Hok	m3	kg	m3			
	Harga Total						Rp 2.988.000,00	Rp 4.780.800,00	Rp 12.748.800,00	Rp 8.114.744,00	Rp 4.895.008,00			Rp 33.527.352,00
	PPN 11%									Rp 892.621,84				Rp 892.621,84

NO	PEKERJAAN	VOL	SAT	TENAGA					MATERIAL				ALAT	JUMLAH
	PPh 1,5%													Rp -
	PPh 2%													Rp -
IV	PEKERJAAN PLESTERAN DAN ACIAN													
1	Memasang Plesteran Trasram 1 Pc : 3 Ps, Tebal 15 mm / m2	102,40	m2	Juru Ukur	Mandor	Kepala Tukang	Tukang	Pekerja	Semen PC @ 40 kg	Pasir Pasang				
	Koef.						0,150	0,300	7,776	0,023				
	Harga Satuan						Rp 150.000,00	Rp 120.000,00	Rp 1.512,50	Rp 380.000,00				
	Jumlah volume						15,36	30,72	796,26	2,36				
	Pembulatan volume						15,36	30,72	796,26	2,36				
	Satuan volume						Hok	Hok	kg	m3				
	Harga Total						Rp 2.304.000,00	Rp 3.686.400,00	Rp 1.204.346,88	Rp 894.976,00				Rp 8.089.722,88
	PPN 11%								Rp 132.478,16					Rp 132.478,16
	PPh 1,5%													Rp -
	PPh 2%													Rp -
2	Memasang Acian / m2	102,40	m2	Juru Ukur	Mandor	Kepala Tukang	Tukang	Pekerja	Semen PC @ 40 kg					
	Koef.						0,100	0,100	3,250					
	Harga Satuan						Rp 150.000,00	Rp 120.000,00	Rp 1.512,50					
	Jumlah volume						10,24	10,24	332,80					
	Pembulatan volume						10,24	10,24	332,80					
	Satuan volume						Hok	Hok	kg					
	Harga Total						Rp 1.536.000,00	Rp 1.228.800,00	Rp 503.360,00					Rp 3.268.160,00
	PPN 11%								Rp 55.369,60					Rp 55.369,60
	PPh 1,5%													Rp -
	PPh 2%													Rp -
V	PEKERJAAN SANITAIR													
1	Memasang Pipa PVC Ø 2"	87,00	m1	Juru Ukur	Mandor	Kepala Tukang	Tukang	Pekerja	Pipa PVC Ø 2"					
	Koef.						0,090	0,054	1,200					
	Harga Satuan						Rp 150.000,00	Rp 120.000,00	Rp 31.250,00					
	Jumlah volume						7,83	4,70	104,40					
	Pembulatan volume						7,83	4,70	104,40					
	Satuan volume						Hok	Hok	m1					
	Harga Total						Rp 1.174.500,00	Rp 563.760,00	Rp 3.262.500,00					Rp 5.000.760,00
	PPN 11%								Rp 358.875,00					Rp 358.875,00
	PPh 1,5%													Rp -
	PPh 2%													Rp -
VI	PEKERJAAN RABATAN													
1	Membuat Beton 1 Pc : 3 Ps : 5 Kr/ m3	0,64	m3	Juru Ukur	Mandor	Kepala Tukang	Tukang	Pekerja	Steinslag 2/3	Pasir Cor	Semen PC @ 40 kg			
	Koef.						0,220	1,320	0,862	0,522	200,000			
	Harga Satuan						Rp 150.000,00	Rp 120.000,00	Rp 40.000,00	Rp 400.000,00	Rp 1.512,50			
	Jumlah volume						0,14	0,84	0,55	0,33	128,00			
	Pembulatan volume						0,14	0,84	0,55	0,33	128,00			
	Satuan volume						Hok	Hok	m3	m3	kg			
	Harga Total						Rp 21.120,00	Rp 101.376,00	Rp 22.067,20	Rp 133.632,00	Rp 193.600,00			Rp 471.795,20
	PPN 11%								Rp 2.427,39		Rp 21.296,00			Rp 23.723,39
	PPh 1,5%													Rp -
	PPh 2%													Rp -
VII	PEKERJAAN TUTUP SALURAN													
1	Membuat Beton K-300 (1pc :1,5ps :2,5kr) / m3	2,30	m3	Juru Ukur	Mandor	Kepala Tukang	Tukang	Pekerja	Semen PC @ 40 kg	Pasir Cor	Steinslag 2/3			
	Koef.						1,650	0,275	413,000	0,496	0,756			
	Harga Satuan						Rp 150.000,00	Rp 120.000,00	Rp 1.512,50	Rp 400.000,00	Rp 40.000,00			
	Jumlah volume						3,80	0,63	951,55	1,12	1,74			

NO	PEKERJAAN	VOL	SAT	TENAGA					MATERIAL				ALAT	JUMLAH
	Pembulatan volume						3,80	0,63	951,55	1,12	1,74			
	Satuan volume						Hok	Hok	m3	m3	kg			
	Harga Total						Rp 570.240,00	Rp 78.032,00	Rp 1.439.222,40	Rp 447.897,60	Rp 69.672,96			Rp 2.603.064,96
	PPN 11%								Rp 158.314,46		Rp 7.664,03			Rp 165.978,49
	PPh 1,5%													Rp -
	PPh 2%													Rp -
2	**Membuat Pembesian / kg**	355,45	kg	Juru Ukur	Mandor	Kepala Tukang	Tukang	Pekerja	Kawat	Besi Beton				
	Koef.						0,007	0,007	0,150	1,050				
	Harga Satuan						Rp 150.000,00	Rp 120.000,00	Rp 25.000,00	Rp 17.778,00				
	Jumlah volume						2,49	2,49	53,32	373,22				
	Pembulatan volume						2,49	2,49	53,32	373,22				
	Satuan volume						Hok	Hok	kg	kg				
	Harga Total						Rp 373.222,08	Rp 298.577,66	Rp 1.332.936,00	Rp 6.635.142,14				Rp 8.639.877,88
	PPN 11%								Rp 146.622,96	Rp 729.865,64				Rp 876.488,60
	PPh 1,5%													Rp -
	PPh 2%													Rp -
3	**Bekisting tutup saluran /m2**	6,91	m2	Juru Ukur	Mandor	Kepala Tukang	Tukang	Pekerja	Kayu Kelas III	Paku	Minyak begisting			
	Koef.						0,300	0,150	0,045	0,300	0,100			
	Harga Satuan						Rp 150.000,00	Rp 120.000,00	Rp 3.950.000,00	Rp 20.000,00	Rp 21.000,00			
	Jumlah volume						2,07	1,04	0,31	2,07	0,69			
	Pembulatan volume						2,07	1,04	0,31	2,07	0,69			
	Satuan volume						Hok	Hok	m3	kg	lt			
	Harga Total						Rp 311.040,00	Rp 124.416,00	Rp 1.228.606,00	Rp 41.472,00	Rp 14.515,20			Rp 1.720.051,20
	PPN 11%								Rp 135.146,66	Rp 4.561,92	Rp 1.596,67			Rp 141.305,47
	PPh 1,5%													Rp -
	PPh 2%													Rp -
VI	**BOP**													
	TOTAL													**Rp 69.829.262,67**
	PEMBULATAN													**Rp 69.829.250,00**
	TERBILANG	**ENAM PULUH DELAPAN JUTA DELAPAN RATUS DUA PULUH SEMBILAN RIBU DUA RATUS LIMA PULUH RUPIAH**												

Diperiksa,
Koordinator PTPKD
SEK. DESA BANYUURIP

M. BISRUL KHAFID, S. IP

Dibuat Banyuurip, 13 Mei 2022
Panitia Pelaksana Desa

ALIMAN
Ketua

Disahkan
Penguasa Pengelolaan Keuangan Desa

KEPALA DESA BANYUURIP

IHSANUL MARIS, S. Pd
Kepala Desa

BACK UP VOLUME

PEKERJAAN : PEMBANGUNAN DRAINASE/SALURAN AIR DAN TUTUP
DESA : BANYUURIP
KECAMATAN : UJUNGPANGKAH
KABUPATEN : GRESIK
SUMBER DANA : DANA DESA 2024
LOKASI : JALAN MASJID DUSUN BANGSALSARI RT 1 RW 1

NO	URAIAN	DIMENSI					phi		VOLUME	SAT
		P	L	T	Jlh	Luas				
1	2	3	4	5	6	7	8	9	10	11
A	PEKERJAAN PERSIAPAN									
1	Pasang bouwplank				8,00				8,00	Titik
B	PEKERJAAN GALIAN DAN URUGAN									
1	Galian Tanah Biasa	64,00	0,35	0,25	2,00				11,20	m3
	Galian Untuk rabatan dan pasir bawah rabatan	64,00	0,10	0,10	1,00				0,64	m3
									11,84	m3
2	Urugan Pasir Saluran	64,00	0,35	0,05	2,00				2,24	m3
	Urugan Pasir Rabatan	64,00	0,10	0,05	1,00				0,32	m3
								Total	2,56	m3
C	PEKERJAAN PASANGAN									
1	Pasangan Batu Belah 1:3 Atas	64,00	0,28	0,50	2,00				17,60	m3
	Pondasi	64,00	0,35	0,20	2,00				8,96	m3
								Total	26,56	m3
D	PEKERJAAN PLESTERAN DAN ACIAN									
1	Pek. Plesteran 1:3	64,00	0,80		2,00				102,40	m2
2	Pek. Acian	64,00	0,80		2,00				102,40	m2
E	PEKERJAAN SANITAIR									
1	Pemasangan Pipa PVC 2" , Jarak = 0.75 m	0,28			87,00				87,00	m1
G	PEKERJAAN RABATAN BETON									
1	Rabat Beton 1:3:5	64,00	0,05	0,20	1,00				0,64	m3
H	PEKERJAAN TUTUP SALURAN									
1	Beton K-300 (1pc :1,5ps :2,5kr)	0,75	0,60	0,08	64,00				2,30	m3
2	Pembesian									
	Arah Memanjang (sumbu x) 8Ø8	0,95		7,50	64,00			0,40	180,58	kg
	Arah Melintang (sumbu y) 10Ø8	1,15		6,00	64,00			0,40	174,87	kg
									355,45	kg
3	Bekisting	2,70		0,08	64,00		pemakaian 2X		6,91	m2

ANALISA HARGA SATUAN PEKERJAAN

NO	MATA PEKERJAAN	KOEF.	SAT.	HARGA SATUAN	JUMLAH
	PEKERJAAN PERSIAPAN				
1	**Pasang Bouwplank / m1**				
	Bahan :				
	Kayu Meranti 5/7	0,012	m3	Rp 2.400.000,00	Rp 28.800,00
	Kayu Papan Meranti 2/20	0,007	m3	Rp 3.950.000,00	Rp 27.650,00
	Paku	0,020	kg	Rp 20.000,00	Rp 400,00
		Jumlah Bahan			**Rp 56.850,00**
	Upah :				
	Tukang	0,100	hari	Rp 150.000,00	Rp 15.000,00
	Pekerja	0,100	hari	Rp 120.000,00	Rp 12.000,00
		Jumlah Upah			**Rp 27.000,00**
	Jumlah Total Upah Dan Bahan				**Rp 83.850,00**
	Jumlah Total Harga Satuan				**Rp 83.850,00**
	PEKERJAAN GALIAN DAN URUGAN				
1	**Galian Tanah Biasa Sedalam 1 m / m3**				
	Upah :				
	Pekerja	0,750	hari	Rp 120.000,00	Rp 90.000,00
	Jumlah Upah				**Rp 90.000,00**
	Jumlah Total Harga Satuan				**Rp 90.000,00**
2	**Urug Pasir / m3**				
	Bahan :				
	Pasir Urug	1,200	m3	Rp 320.000,00	Rp 384.000,00
		Jumlah Bahan			**Rp 384.000,00**
	Upah :				
	Pekerja	0,300	hari	Rp 120.000,00	Rp 36.000,00
		Jumlah Upah			**Rp 36.000,00**
	Jumlah Total Upah Dan Bahan				**Rp 420.000,00**
	Jumlah Total Harga Satuan				**Rp 420.000,00**
	PEKERJAAN PASANGAN				
1	**Pasangan Pondasi Batu Belah 1 pc : 3 ps / m3**				
	Bahan :				
	Batu Belah	1,200	m3	Rp 400.000,00	Rp 480.000,00
	Semen PC @ 40 kg	202,000	kg	Rp 1.512,50	Rp 305.525,00
	Pasir Pasang	0,485	m3	Rp 380.000,00	Rp 184.300,00
		Jumlah Bahan			**Rp 969.825,00**
	Upah :				
	Tukang Batu	0,750	hari	Rp 150.000,00	Rp 112.500,00
	Pekerja	1,500	hari	Rp 120.000,00	Rp 180.000,00
		Jumlah Upah			**Rp 292.500,00**
	Jumlah Total Upah Dan Bahan				**Rp 1.262.325,00**
	Jumlah Total Harga Satuan				**Rp 1.262.325,00**
	PEKERJAAN PLESTERAN DAN ACIAN				
1	**Memasang Plesteran Trasram 1 Pc : 3 Ps, Tebal 15 mm / m2**				
	Bahan :				
	Semen PC @ 40 kg	7,776	kg	Rp 1.512,50	Rp 11.761,20
	Pasir Pasang	0,023	m3	Rp 380.000,00	Rp 8.740,00
		Jumlah Bahan			**Rp 20.501,20**
	Upah :				
	Tukang Batu	0,150	hari	Rp 150.000,00	Rp 22.500,00
	Pekerja	0,300	hari	Rp 120.000,00	Rp 36.000,00
		Jumlah Upah			**Rp 58.500,00**
	Jumlah Total Bahan dan Upah				**Rp 79.001,20**
	Jumlah Total Harga Satuan				**Rp 79.001,20**

NO	MATA PEKERJAAN	KOEF.	SAT.	HARGA SATUAN	JUMLAH
2	**Memasang Acian / m2**				
	Bahan :				
	Semen PC @ 40 kg	3,250	kg	Rp 1.512,50	Rp 4.915,63
		Jumlah Bahan			**Rp 4.915,63**
	Upah :				
	Tukang Batu	0,100	hari	Rp 150.000,00	Rp 15.000,00
	Pekerja	0,100	hari	Rp 120.000,00	Rp 12.000,00
		Jumlah Upah			**Rp 27.000,00**
	Jumlah Total Bahan dan Upah				**Rp 31.915,63**
	Jumlah Total Harga Satuan				**Rp 31.915,63**
	PEKERJAAN PERPIPAAN				
1	**Memasang Pipa PVC Ø 2" / m1**				
	Bahan :				
	Pipa PVC Ø 2"	1,200	m1	Rp 31.250,00	Rp 37.500,00
		Jumlah Bahan			**Rp 37.500,00**
	Upah :				
	Tukang Batu	0,090	hari	Rp 150.000,00	Rp 13.500,00
	Pekerja	0,054	hari	Rp 120.000,00	Rp 6.480,00
		Jumlah Upah			**Rp 19.980,00**
	Jumlah Total Bahan dan Upah				**Rp 57.480,00**
	Jumlah Total Harga Satuan				**Rp 57.480,00**

	PEKERJAAN RABATAN				
NO	MATA PEKERJAAN	KOEF.	SAT.	HARGA SATUAN	JUMLAH
1	**Membuat Beton 1 Pc : 3 Ps : 5 Kr/ m3**				
	Bahan :				
	Steinslag 2/3	0,862	m3	Rp 40.000,00	Rp 34.480,00
	Pasir Cor	0,522	m3	Rp 400.000,00	Rp 208.800,00
	Semen PC @ 40 kg	200,000	Kg	Rp 1.512,50	Rp 302.500,00
		Jumlah Bahan			**Rp 545.780,00**
	Upah :				
	Tukang Batu	0,220	hari	Rp 150.000,00	Rp 33.000,00
	Pekerja	1,320	hari	Rp 120.000,00	Rp 158.400,00
		Jumlah Upah			**Rp 191.400,00**
	Jumlah Total Upah Dan Bahan				**Rp 737.180,00**
	Jumlah Total Harga Satuan				**Rp 737.180,00**

	PEKERJAAN TUTUP SALURAN				
1	**Membuat Beton K-300 (1pc :1,5ps :2,5kr) / m3**				
	Bahan :				
	Steinslag 2/3	0,756	m3	Rp 40.000,00	Rp 30.240,00
	Pasir Cor	0,486	m3	Rp 400.000,00	Rp 194.400,00
	Semen PC @ 40 kg	413,000	Kg	Rp 1.512,50	Rp 624.662,50
	Air	50,000	liter	Rp 50.000,00	Rp 2.500.000,00
		Jumlah Bahan			**Rp 849.302,50**
	Upah :				
	Tukang Batu	1,650	hari	Rp 150.000,00	Rp 247.500,00
	Pekerja	0,275	hari	Rp 120.000,00	Rp 33.000,00
		Jumlah Upah			**Rp 280.500,00**
	Jumlah Total Upah Dan Bahan				**Rp 1.129.802,50**
	Jumlah Total Harga Satuan				**Rp 1.129.802,50**
2	**Membuat Pembesian / kg**				
	Bahan :				
	Besi Beton	1,050	m3	Rp 17.778,00	Rp 18.666,90
	Kawat	0,150	m3	Rp 25.000,00	Rp 3.750,00
		Jumlah Bahan			**Rp 22.416,90**
	Upah :				
	Tukang Batu	0,007	hari	Rp 150.000,00	Rp 1.050,00
	Pekerja	0,007	hari	Rp 120.000,00	Rp 840,00
		Jumlah Upah			**Rp 1.890,00**
	Jumlah Total Upah Dan Bahan				**Rp 24.306,90**
	Jumlah Total Harga Satuan				**Rp 24.306,90**

NO	MATA PEKERJAAN	KOEF.	SAT.	HARGA SATUAN	JUMLAH
3	**Bekisting tutup saluran /m2**				
	Bahan :				
	Kayu Kelas III	0,045	m3	Rp 2.400.000,00	Rp 108.000,00
	Paku	0,300	kg	Rp 20.000,00	Rp 6.000,00
	Minyak begisting	0,100	lt	Rp 21.000,00	Rp 2.100,00
		Jumlah Bahan			**Rp 116.100,00**
	Upah :				
	Tukang Kayu	0,300	hari	Rp 150.000,00	Rp 45.000,00
	Pekerja	0,150	hari	Rp 120.000,00	Rp 18.000,00
		Jumlah Upah			**Rp 63.000,00**
	Jumlah Total Upah Dan Bahan				**Rp 179.100,00**
	Jumlah Total Harga Satuan				**Rp 179.100,00**


DAFTAR HARGA SATUAN BAHAN DAN UPAH

No.	URAIAN	SAT	HARGA
A	**DAFTAR HARGA BAHAN**		
I	**PASIR DAN STEINSLAG**		
1	Pasir Pasang	m3	Rp 380.000,00
2	Pasir Urug	m3	Rp 320.000,00
3	Steinslag 2/3	m3	Rp 40.000,00
4	Air	liter	Rp 25,00
5	Pasir Cor	m3	Rp 400.000,00
II	**BATU, SEMEN DAN PAVING**		
1	Semen PC @ 40 kg	kg	Rp 1.512,50
2	Batu Belah	m3	Rp 400.000,00
III	**KAYU**		
1	Papan Kayu Meranti (2/20)	m3	Rp 3.950.000,00
2	Usuk Kayu Meranti (5/7)	m3	Rp 2.400.000,00
3	Kayu Kelas III	m3	Rp 4.000.000,00
IV	**PAKU**		
1	Paku Reng / Usuk	kg	Rp 20.000,00
2	Besi Beton	kg	Rp 17.778,00
3	Kawat Bendrat	kg	Rp 25.000,00
4	Minyak Begisting	lt	Rp 21.000,00
V	**SANITAIR**		
1	Pipa PVC Ø 2"	m1	Rp 31.250,00
B.	**DAFTAR UPAH TENAGA KERJA**		
1	Tukang Batu	hari	Rp 150.000,00
2	Tukang Kayu	hari	Rp 150.000,00
3	Pekerja	hari	Rp 120.000,00



DANA DESA Tahun 2024
JAWA TIMUR
KABUPATEN GRESIK
TAHUN ANGGARAN 2024
KECAMATAN UJUNGPANGKAH
BANYUURIP
Pekerjaan
PEMBANGUNAN DRAINASE/SALURAN AIR DAN TUTUP
JUDUL GAMBAR
DENAH LOKASI
Dibuat Oleh,
Panitia Pelaksana Kegiatan
ALIMAN
Diverifikasi Oleh
Koordinator PTPKD
M BISRUL KHAFID, S. IP
Diketahui/disetujui
KEPALA DESA BANYUURIP
IHSANUL HARIS, S. Pd

KEPALA DESA BANYUURIP

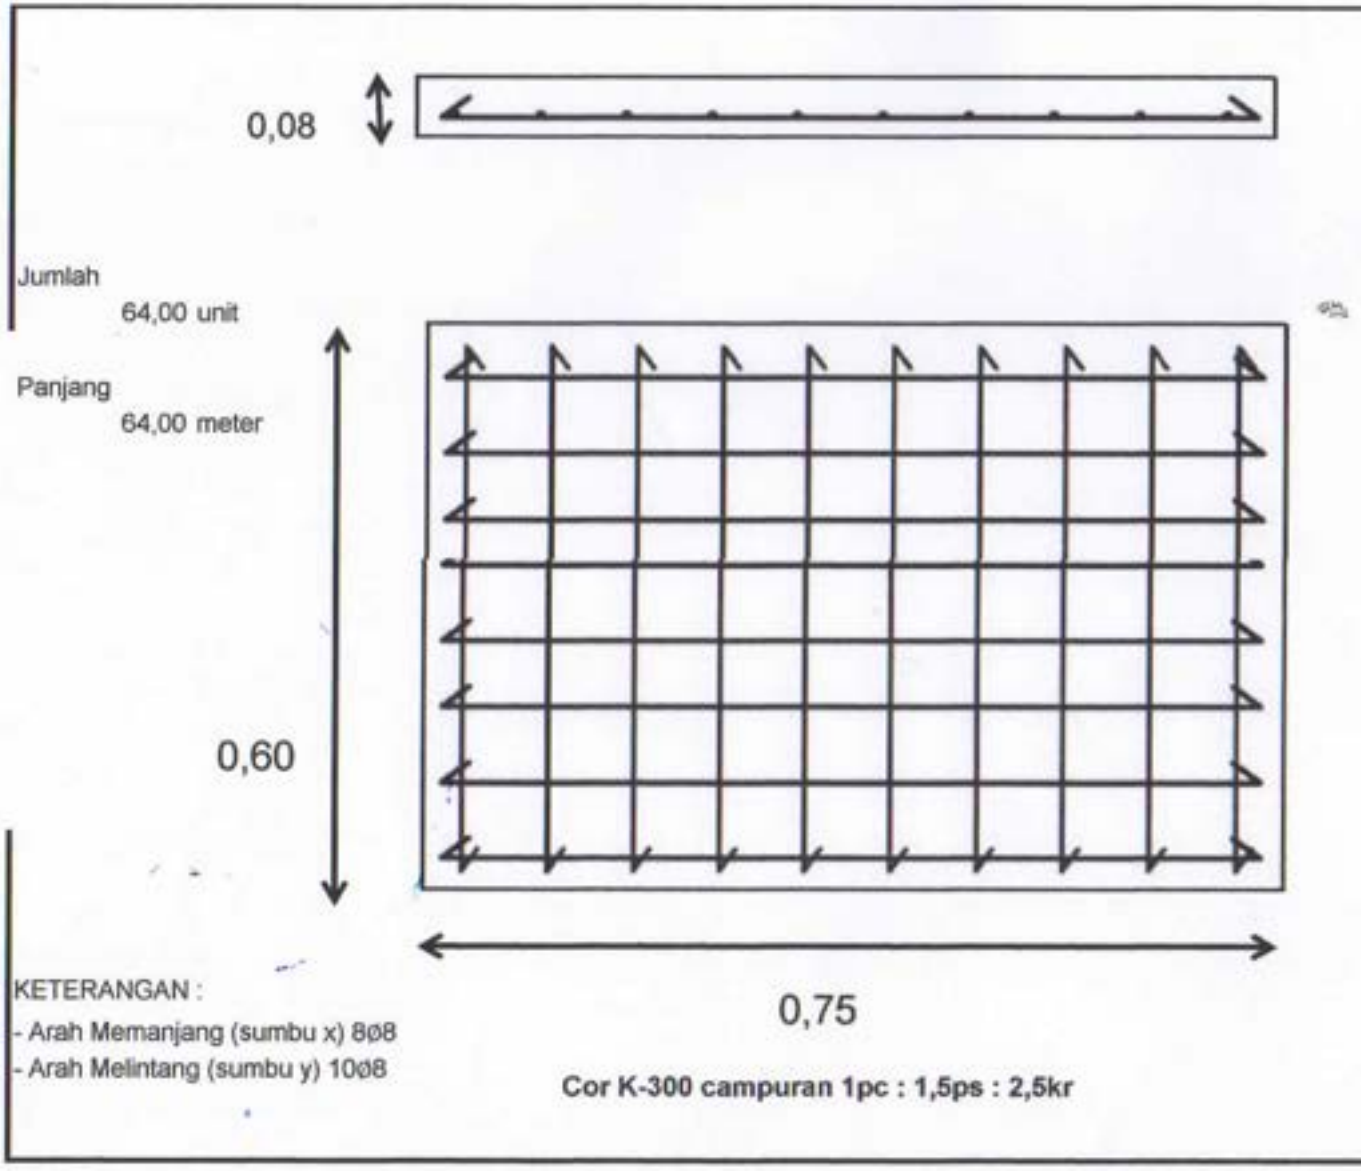

KETERANGAN :
- Arah Memanjang (sumbu x) 8ø8
- Arah Melintang (sumbu y) 10ø8

Cor K-300 campuran 1pc : 1,5ps : 2,5kr

DANA DESA Tahun 2024
JAWA TIMUR
KABUPATEN GRESIK
TAHUN ANGGARAN 2024
KECAMATAN UJUNGPANGKAH
BANYUURIP

Pekerjaan
PEMBANGUNAN DRAINASE/SALURAN AIR DAN

JUDUL GAMBAR

DETAIL PAS.BATU

Dibuat Oleh,
Panitia Pelaksana Kegiatan
TIMLAK

A L I M A N


Diverifikasi Oleh
Koordinator PTPKD
SEK DESA BANYUURIP

M BISRUL KHAFID, S. IP


Disahkan/disetujui
KEPALA DESA BANYUURIP

KEPALA DESA BANYUURIP

IHSANUL HARIS, S. Pd

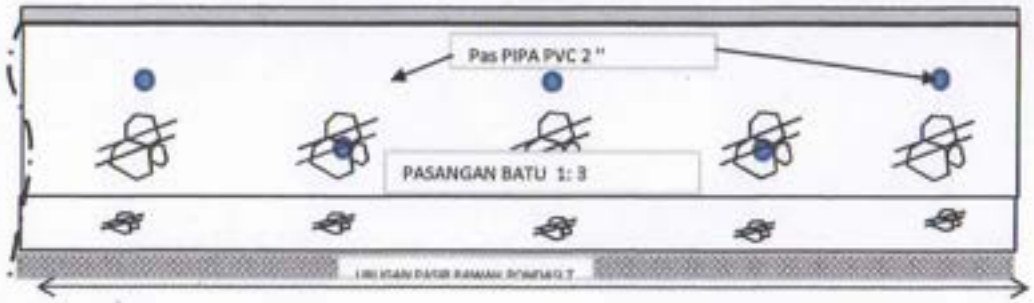

Panjang 64,00 m

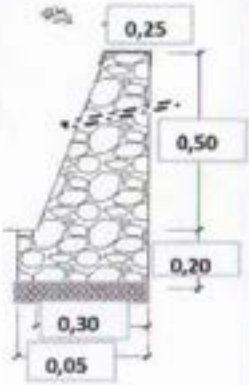

DANA DESA Tahun 2024

JAWA TIMUR

KABUPATEN GRESIK

TAHUN ANGGARAN 2024

KECAMATAN UJUNGPANGKAH

BANYUURIP

Lokasi Kegiatan

PEMBANGUNAN DRAINASE/SALURAN AIR DAN

JUDUL GAMBAR

Potongan

Dibuat Oleh,

Panitia Pelaksana Kegiatan

A L I M A N

Diverifikasi Oleh

Koordinator PTPKD


M BISRUL KHAFID, S. IP

Disahkan/disetujui

KEPALA DESA BANYUURIP

KEPALA DESA

IHSANUL HARIS, S. Pd

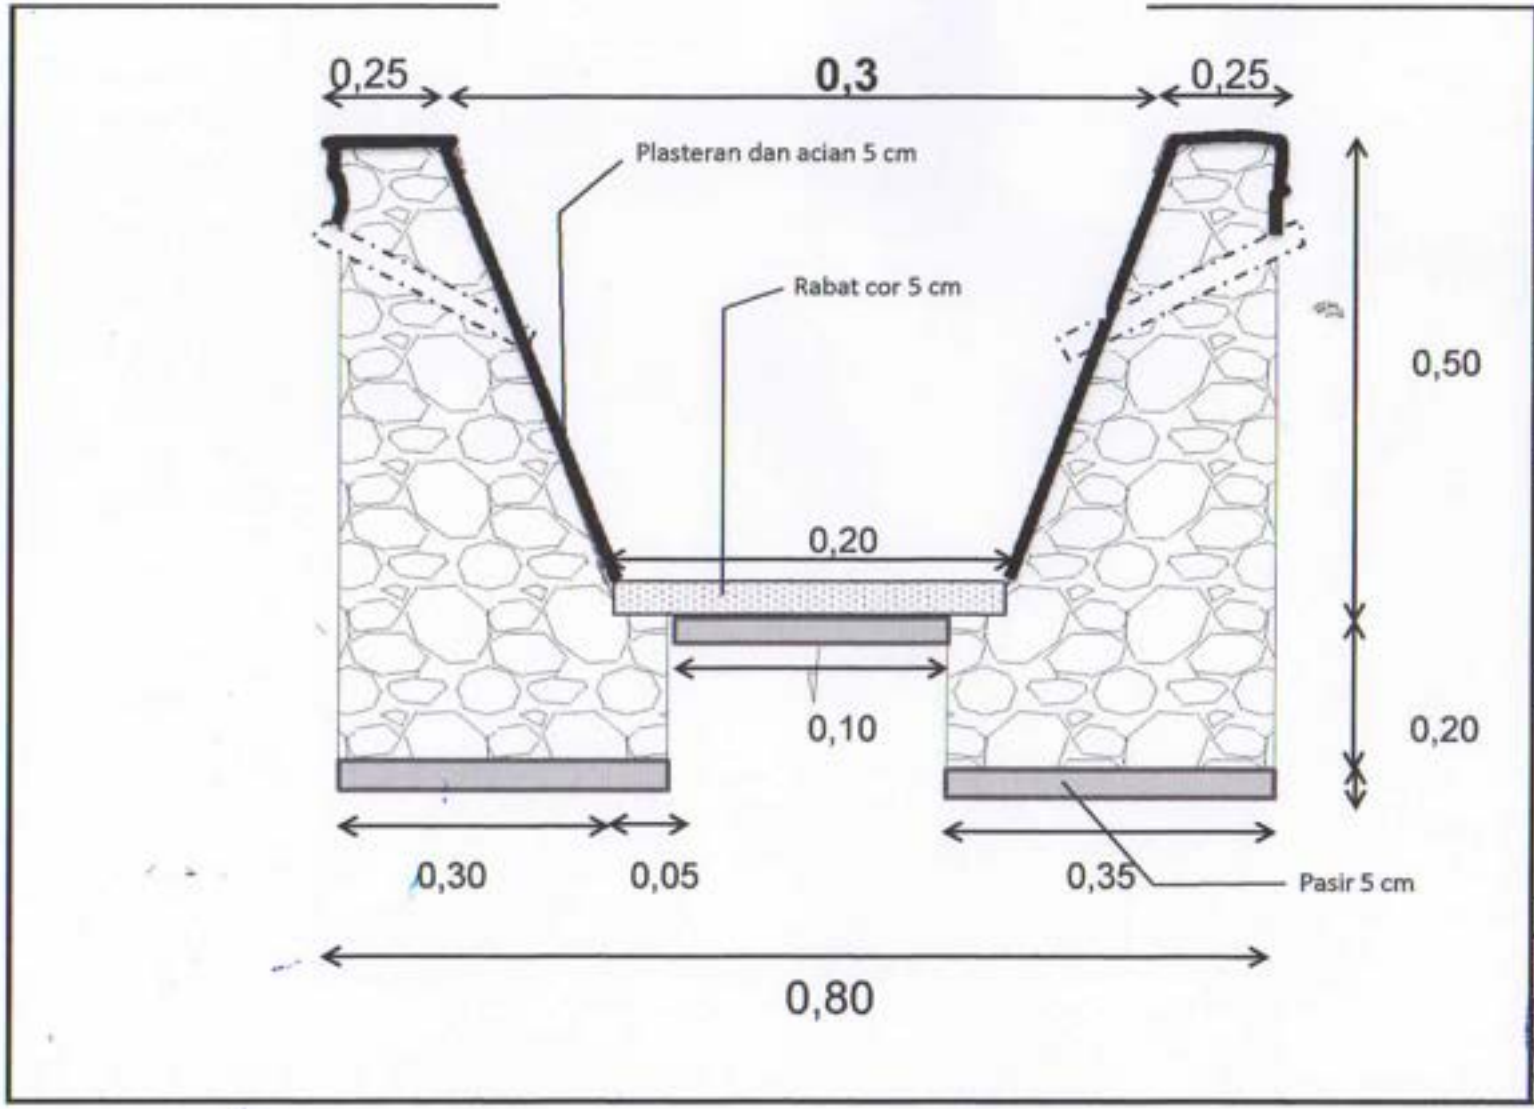

KABUPATEN GRESIK
TAHUN ANGGARAN 2024
KECAMATAN UJUNGPANGKAH

Lokasi Kegiatan

Lokasi Kegiatan

JUDUL GAMBAR

Potongan

Dibuat Oleh,

Panitia Pelaksana Kegiatan

ALIMAN

Diverifikasi Oleh

Koordinator PTPKD

M.BISRUL KHAFID, S. IP

Diketahui/disetujui

KEPALA DESA BANYUURIP

KEPALA DESA BANYUURIP


IHSANUL HARIS, S. Pd

RENCANA ANGGARAN BIAYA (RAB)

Pekerjaan : PEMBANGUNAN DRAINASE/SALURAN AIR DAN TUTUP
Biaya : Rp 200.000.000
Sumber Dana : BANTUAN KEUANGAN YANG BERSIFAT KHUSUS KEPADA DESA APBD 2022
Desa : BANYUURIP
Kecamatan : UJUNGPANGKAH
Kabupaten : GRESIK
Lokasi : DUSUN BONDOT RT 3 RW 9PERTIGAAN MAKAM

Dimensi Saluran Air (m)
- Panjang = 170,00
- h1 = 0,50
- h2 = 0,20
- b1 = 0,25
- b2 = 0,30
- b3 = 0,35
- Rabatan = 0,20

Dimensi Tutup Saluran Air (m)
- Panjang = 1,00
- Lebar = 0,80
- Tebal = 0,08
- Jumlah = 170,00

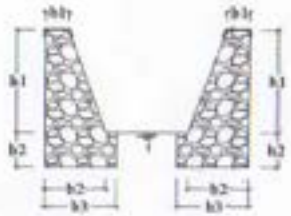

NO	PEKERJAAN	VOL	SAT	TENAGA					MATERIAL				ALAT	JUMLAH
I	PEKERJAAN PERSIAPAN													
1	Pasang Bouwplank / m1	20,00	titik	Juru Ukur	Mandor	Kepala Tukang	Tukang	Pekerja	Kayu Meranti 5/7	Kayu Papan Meranti 2/20	Paku			
	Koef.						0,100	0,100	0,012	0,007	0,020			
	Harga Satuan						Rp 150.000,00	Rp 120.000,00	Rp 2.400.000,00	Rp 3.950.000,00	Rp 20.000,00			
	Jumlah volume						2,00	2,00	0,24	0,14	0,40			
	Pembulatan volume						2,00	2,00	0,24	0,14	0,40			
	Satuan volume						Hok	Hok	m3	m3	kg			
	Harga Total						Rp 300.000,00	Rp 240.000,00	Rp 576.000,00	Rp 553.000,00	Rp 8.000,00			Rp 1.677.000,00
	PPN 11%								Rp 63.360,00	Rp 60.830,00	Rp 880,00			Rp 125.070,00
	PPh 1,5%													Rp -
	PPh 2%													Rp -
II	PEKERJAAN GALIAN DAN URUGAN													
1	Galian Tanah Biasa Sedalam 1 m / m3	31,45	m3	Juru Ukur	Mandor	Kepala Tukang	Tukang	Pekerja						
	Koef.							0,750						
	Harga Satuan							Rp 120.000,00						
	Jumlah volume							23,59						
	Pembulatan volume							23,59						
	Satuan volume							Hok						
	Harga Total							Rp 2.830.500,00						Rp 2.830.500,00
	PPN 11%													Rp -
	PPh 1,5%													Rp -
	PPh 2%													Rp -
2	Urug Pasir / m3	6,80	m3	Juru Ukur	Mandor	Kepala Tukang	Tukang	Pekerja	Pasir Urug					
	Koef.							0,300	1,200					
	Harga Satuan							Rp 120.000,00	Rp 320.000,00					
	Jumlah volume							2,04	8,16					
	Pembulatan volume							2,04	8,16					
	Satuan volume							Hok	m3					
	Harga Total							Rp 244.800,00	Rp 2.611.200,00					Rp 2.856.000,00
	PPN 11%													Rp -
	PPh 1,5%													Rp -
	PPh 2%													Rp -
III	PEKERJAAN PASANGAN													
1	Pasangan Pondasi Batu Belah 1 pc : 3 ps / m3	70,55	m3	Juru Ukur	Mandor	Kepala Tukang	Tukang	Pekerja	Batu Belah	Semen PC @ 40 kg	Pasir Pasang			

NO	PEKERJAAN	VOL	SAT	TENAGA					MATERIAL				ALAT	JUMLAH
	Koef.						0,750	1,500	1,200	202,000	0,485			
	Harga Satuan						Rp 150.000,00	Rp 120.000,00	Rp 400.000,00	Rp 1.512,50	Rp 380.000,00			
	Jumlah volume						52,91	105,83	84,66	14251,10	34,22			
	Pembulatan volume						52,91	105,83	84,66	14251,10	34,22			
	Satuan volume						Hok	Hok	m3	kg	m3			
	Harga Total						Rp 7.936.875,00	Rp 12.699.000,00	Rp 33.864.000,00	Rp 21.554.788,75	Rp 13.002.365,00			Rp 89.057.028,75
	PPN 11%									Rp 2.371.026,76				Rp 2.371.026,76
	PPh 1,5%													Rp -
	PPh 2%													Rp -
IV	PEKERJAAN PLESTERAN DAN ACIAN													
1	**Memasang Plesteran Trasram 1 Pc : 3 Ps, Tebal 15 mm / m2**	272,00	m2	Juru Ukur	Mandor	Kepala Tukang	Tukang	Pekerja	Semen PC @ 40 kg	Pasir Pasang				
	Koef.						0,150	0,300	7,776	0,023				
	Harga Satuan						Rp 150.000,00	Rp 120.000,00	Rp 1.512,50	Rp 380.000,00				
	Jumlah volume						40,80	81,60	2115,07	6,26				
	Pembulatan volume						40,80	81,60	2115,07	6,26				
	Satuan volume						Hok	Hok	kg	m3				
	Harga Total						Rp 6.120.000,00	Rp 9.792.000,00	Rp 3.199.046,40	Rp 2.377.280,00				Rp 21.488.326,40
	PPN 11%								Rp 351.895,10					Rp 351.895,10
	PPh 1,5%													Rp -
	PPh 2%													Rp -
2	**Memasang Acian / m2**	272,00	m2	Juru Ukur	Mandor	Kepala Tukang	Tukang	Pekerja	Semen PC @ 40 kg					
	Koef.						0,100	0,100	3,250					
	Harga Satuan						Rp 150.000,00	Rp 120.000,00	Rp 1.512,50					
	Jumlah volume						27,20	27,20	884,00					
	Pembulatan volume						27,20	27,20	884,00					
	Satuan volume						Hok	Hok	kg					
	Harga Total						Rp 4.080.000,00	Rp 3.264.000,00	Rp 1.337.050,00					Rp 8.681.050,00
	PPN 11%								Rp 147.075,50					Rp 147.075,50
	PPh 1,5%													Rp -
	PPh 2%													Rp -
V	PEKERJAAN SANITAIR													
1	**Memasang Pipa PVC Ø 2"**	228,00	m1	Juru Ukur	Mandor	Kepala Tukang	Tukang	Pekerja	Pipa PVC Ø 2"					
	Koef.						0,090	0,054	1,200					
	Harga Satuan						Rp 150.000,00	Rp 120.000,00	Rp 31.250,00					
	Jumlah volume						20,52	12,31	273,60					
	Pembulatan volume						20,52	12,31	273,60					
	Satuan volume						Hok	Hok	m1					
	Harga Total						Rp 3.078.000,00	Rp 1.477.440,00	Rp 8.550.000,00					Rp 13.105.440,00
	PPN 11%								Rp 940.500,00					Rp 940.500,00
	PPh 1,5%													Rp -
	PPh 2%													Rp -

NO	PEKERJAAN	VOL	SAT	TENAGA					MATERIAL				ALAT	JUMLAH
VI	PEKERJAAN RABATAN													
1	**Membuat Beton 1 Pc : 3 Ps : 5 Kr/ m3**	1,70	m3	Juru Ukur	Mandor	Kepala Tukang	Tukang	Pekerja	Steinslag 2/3	Pasir Cor	Semen PC @ 40 kg			
	Koef.						0,220	1,320	0,862	0,522	200,000			
	Harga Satuan						Rp 150.000,00	Rp 120.000,00	Rp 40.000,00	Rp 400.000,00	Rp 1.512,50			
	Jumlah volume						0,37	2,24	1,47	0,89	340,00			
	Pembulatan volume						0,37	2,24	1,47	0,89	340,00			
	Satuan volume						Hok	Hok	m3	m3	kg			
	Harga Total						Rp 56.100,00	Rp 269.280,00	Rp 58.616,00	Rp 354.960,00	Rp 514.250,00			Rp 1.253.206,00
	PPN 11%								Rp 6.447,76		Rp 56.567,50			Rp 63.015,26
	PPh 1,5%													Rp -
	PPh 2%													Rp -
VII	PEKERJAAN TUTUP SALURAN													
1	**Membuat Beton K-300 (1pc :1,5ps :2,5kr) / m3**	10,88	m3	Juru Ukur	Mandor	Kepala Tukang	Tukang	Pekerja	Semen PC @ 40 kg	Pasir Cor	Steinslag 2/3			
	Koef.						1,650	0,275	413,000	0,486	0,756			
	Harga Satuan						Rp 150.000,00	Rp 120.000,00	Rp 1.512,50	Rp 400.000,00	Rp 40.000,00			
	Jumlah volume						17,95	2,99	4493,44	5,29	8,23			
	Pembulatan volume						17,95	2,99	4493,44	5,29	8,23			
	Satuan volume						Hok	Hok	m3	m3	kg			
	Harga Total						Rp 2.692.800,00	Rp 359.040,00	Rp 6.796.328,00	Rp 2.115.072,00	Rp 329.011,20			Rp 12.292.251,20
	PPN 11%								Rp 747.596,08		Rp 36.191,23			Rp 783.787,31
	PPh 1,5%													Rp -
	PPh 2%													Rp -
2	**Membuat Pembesian / kg**	1.258,88	kg	Juru Ukur	Mandor	Kepala Tukang	Tukang	Pekerja	Kawat	Besi Beton				
	Koef.						0,007	0,007	0,150	1,050				
	Harga Satuan						Rp 150.000,00	Rp 120.000,00	Rp 25.000,00	Rp 17.778,00				
	Jumlah volume						8,81	8,81	188,83	1321,83				
	Pembulatan volume						8,81	8,81	188,83	1321,83				
	Satuan volume						Hok	Hok	kg	kg				
	Harga Total						Rp 1.321.828,20	Rp 1.057.462,56	Rp 4.720.815,00	Rp 23.499.461,74				Rp 30.599.567,50
	PPN 11%								Rp 519.289,65	Rp 2.584.940,79				Rp 3.104.230,44
	PPh 1,5%													Rp -
	PPh 2%													Rp -
3	**Bekisting tutup saluran /m2**	24,48	m2	Juru Ukur	Mandor	Kepala Tukang	Tukang	Pekerja	Kayu Kelas III	Paku	Minyak begisting			
	Koef.						0,300	0,150	0,045	0,300	0,100			
	Harga Satuan						Rp 150.000,00	Rp 120.000,00	Rp 3.950.000,00	Rp 20.000,00	Rp 21.000,00			
	Jumlah volume						7,34	3,67	1,10	7,34	2,45			
	Pembulatan volume						7,34	3,67	1,10	7,34	2,45			
	Satuan volume						Hok	Hok	m3	kg	lt			
	Harga Total						Rp 1.101.800,00	Rp 440.640,00	Rp 4.351.320,00	Rp 146.880,00	Rp 51.408,00			Rp 6.091.848,00
	PPN 11%								Rp 478.645,20	Rp 16.156,80	Rp 5.654,88			Rp 500.456,88
	PPh 1,5%													Rp -
	PPh 2%													Rp -

NO	PEKERJAAN	VOL	SAT	TENAGA	MATERIAL	ALAT	JUMLAH
VI	BOP						Rp 1.680.750,00
	TOTAL						Rp 200.000.025,11
	PEMBULATAN						Rp 200.000.000,00
	TERBILANG	DUA RATUS JUTA RUPIAH					

Diperiksa,
Koordinator PTPKD
SEK. DESA BANYUURIP

M. BISRUL KHAFID, S. IP

Dibuat Banyuurip, 23 September 2023
Panitia Pelaksana Desa

ALIMAN
Ketua

Disetujui,
Pelaksana Pengelolaan Keuangan Desa

PEMERINTAH KABUPATEN GRESIK
KEPALA DESA BANYUURIP
KECAMATAN UJUNGPANGKAH

BADRUL HARIS, S. Pd
Kepala Desa

BACK UP VOLUME

PEKERJAAN : PEMBANGUNAN DRAINASE/SALURAN AIR DAN TUTUP
DESA : BANYUURIP
KECAMATAN : UJUNGPANGKAH
KABUPATEN : GRESIK
SUMBER DANA : BANTUAN KEUANGAN YANG BERSIFAT KHUSUS KEPADA DESA APBD 2022
LOKASI : DUSUN BONDOT RT 3 RW 9PERTIGAAN MAKAM

NO	URAIAN	DIMENSI					phi		VOLUME	SAT
		P	L	T	Jlh	Luas				
1	2	3	4	5	6	7	8	9	10	11
A	**PEKERJAAN PERSIAPAN**									
1	Pasang bouwplank				20,00				**20,00**	**Titik**
B	**PEKERJAAN GALIAN DAN URUGAN**									
1	Galian Tanah Biasa	170,00	0,35	0,25	2,00				29,75	m3
	Galian Untuk rabatan dan pasir bawah rabatan	170,00	0,10	0,10	1,00				1,70	m3
									31,45	**m3**
2	Urugan Pasir Saluran	170,00	0,35	0,05	2,00				5,95	m3
	Urugan Pasir Rabatan	170,00	0,10	0,05	1,00				0,85	m3
								Total	**6,80**	**m3**
C	**PEKERJAAN PASANGAN**									
1	Pasangan Batu Belah 1:3 Atas	170,00	0,25	0,80	2,00				46,75	m3
	Pondasi	170,00	0,35	0,20	2,00				23,80	m3
								Total	**70,55**	**m3**
D	**PEKERJAAN PLESTERAN DAN ACIAN**									
1	Pek. Plesteran 1:3	170,00	0,80		2,00				**272,00**	**m2**
2	Pek. Acian	170,00	0,80		2,00				**272,00**	**m2**
E	**PEKERJAAN SANITAIR**									
1	Pemasangan Pipa PVC 2" , Jarak = 0.75 m	0,28			228,00				**228,00**	**m1**
G	**PEKERJAAN RABATAN BETON**									
1	Rabat Beton 1:3:5	170,00	0,05	0,20	1,00				**1,70**	**m3**
H	**PEKERJAAN TUTUP SALURAN**									
1	Beton K-300 (1pc :1,5ps :2,5kr)	1,00	0,80	0,06	170,00				**10,88**	**m3**
2	Pembesian									
	Arah Memanjang (sumbu x) 8Ø8	0,95		10,00	170,00			0,40	639,54	kg
	Arah Melintang (sumbu y) 10Ø8	1,15		8,00	170,00			0,40	619,34	kg
									1.258,88	**kg**
3	Bekisting	3,60		0,08	170,00		pemakaian 2X		**24,48**	**m2**

ANALISA HARGA SATUAN PEKERJAAN

NO	MATA PEKERJAAN	KOEF.	SAT.	HARGA SATUAN	JUMLAH
	PEKERJAAN PERSIAPAN				
1	**Pasang Bouwplank / m1**				
	Bahan :				
	Kayu Meranti 5/7	0,012	m3	Rp 2.400.000,00	Rp 28.800,00
	Kayu Papan Meranti 2/20	0,007	m3	Rp 3.950.000,00	Rp 27.650,00
	Paku	0,020	kg	Rp 20.000,00	Rp 400,00
		Jumlah Bahan			Rp **56.850,00**
	Upah :				
	Tukang	0,100	hari	Rp 150.000,00	Rp 15.000,00
	Pekerja	0,100	hari	Rp 120.000,00	Rp 12.000,00
		Jumlah Upah			Rp **27.000,00**
	Jumlah Total Upah Dan Bahan				Rp **83.850,00**
	Jumlah Total Harga Satuan				Rp **83.850,00**
	PEKERJAAN GALIAN DAN URUGAN				
1	**Galian Tanah Biasa Sedalam 1 m / m3**				
	Upah :				
	Pekerja	0,750	hari	Rp 120.000,00	Rp 90.000,00
	Jumlah Upah				Rp **90.000,00**
	Jumlah Total Harga Satuan				Rp **90.000,00**
2	**Urug Pasir / m3**				
	Bahan :				
	Pasir Urug	1,200	m3	Rp 320.000,00	Rp 384.000,00
		Jumlah Bahan			Rp **384.000,00**
	Upah :				
	Pekerja	0,300	hari	Rp 120.000,00	Rp 36.000,00
		Jumlah Upah			Rp **36.000,00**
	Jumlah Total Upah Dan Bahan				Rp **420.000,00**
	Jumlah Total Harga Satuan				Rp **420.000,00**
	PEKERJAAN PASANGAN				
1	**Pasangan Pondasi Batu Belah 1 pc : 3 ps / m3**				
	Bahan :				
	Batu Belah	1,200	m3	Rp 400.000,00	Rp 480.000,00
	Semen PC @ 40 kg	202,000	kg	Rp 1.512,50	Rp 305.525,00
	Pasir Pasang	0,485	m3	Rp 380.000,00	Rp 184.300,00
		Jumlah Bahan			Rp **969.825,00**
	Upah :				
	Tukang Batu	0,750	hari	Rp 150.000,00	Rp 112.500,00
	Pekerja	1,500	hari	Rp 120.000,00	Rp 180.000,00
		Jumlah Upah			Rp **292.500,00**
	Jumlah Total Upah Dan Bahan				Rp **1.262.325,00**
	Jumlah Total Harga Satuan				Rp **1.262.325,00**
	PEKERJAAN PLESTERAN DAN ACIAN				
1	**Memasang Plesteran Trasram 1 Pc : 3 Ps. Tebal 15 mm / m2**				
	Bahan :				
	Semen PC @ 40 kg	7,776	kg	Rp 1.512,50	Rp 11.761,20
	Pasir Pasang	0,023	m3	Rp 380.000,00	Rp 8.740,00
		Jumlah Bahan			Rp **20.501,20**
	Upah :				
	Tukang Batu	0,150	hari	Rp 150.000,00	Rp 22.500,00
	Pekerja	0,300	hari	Rp 120.000,00	Rp 36.000,00
		Jumlah Upah			Rp **58.500,00**
	Jumlah Total Bahan dan Upah				Rp **79.001,20**
	Jumlah Total Harga Satuan				Rp **79.001,20**

NO	MATA PEKERJAAN	KOEF.	SAT.	HARGA SATUAN	JUMLAH
2	**Memasang Acian / m2**				
	Bahan :				
	Semen PC @ 40 kg	3,250	kg	Rp 1.512,50	Rp 4.915,63
		Jumlah Bahan			**Rp 4.915,63**
	Upah :				
	Tukang Batu	0,100	hari	Rp 150.000,00	Rp 15.000,00
	Pekerja	0,100	hari	Rp 120.000,00	Rp 12.000,00
		Jumlah Upah			**Rp 27.000,00**
	Jumlah Total Bahan dan Upah				**Rp 31.915,63**
	Jumlah Total Harga Satuan				**Rp 31.915,63**
	PEKERJAAN PERPIPAAN				
1	**Memasang Pipa PVC Ø 2" / m1**				
	Bahan :				
	Pipa PVC Ø 2"	1,200	m1	Rp 31.250,00	Rp 37.500,00
		Jumlah Bahan			**Rp 37.500,00**
	Upah :				
	Tukang Batu	0,090	hari	Rp 150.000,00	Rp 13.500,00
	Pekerja	0,054	hari	Rp 120.000,00	Rp 6.480,00
		Jumlah Upah			**Rp 19.980,00**
	Jumlah Total Bahan dan Upah				**Rp 57.480,00**
	Jumlah Total Harga Satuan				**Rp 57.480,00**


	PEKERJAAN RABATAN				
NO	MATA PEKERJAAN	KOEF.	SAT.	HARGA SATUAN	JUMLAH
1	**Membuat Beton 1 Pc : 3 Ps : 5 Kr/ m3**				
	Bahan :				
	Steinslag 2/3	0,862	m3	Rp 40.000,00	Rp 34.480,00
	Pasir Cor	0,522	m3	Rp 400.000,00	Rp 208.800,00
	Semen PC @ 40 kg	200,000	Kg	Rp 1.512,50	Rp 302.500,00
		Jumlah Bahan			**Rp 545.780,00**
	Upah :				
	Tukang Batu	0,220	hari	Rp 150.000,00	Rp 33.000,00
	Pekerja	1,320	hari	Rp 120.000,00	Rp 158.400,00
		Jumlah Upah			**Rp 191.400,00**
	Jumlah Total Upah Dan Bahan				**Rp 737.180,00**
	Jumlah Total Harga Satuan				**Rp 737.180,00**

	PEKERJAAN TUTUP SALURAN				
1	**Membuat Beton K-300 (1pc :1,5ps :2,5kr) / m3**				
	Bahan :				
	Steinslag 2/3	0,756	m3	Rp 40.000,00	Rp 30.240,00
	Pasir Cor	0,486	m3	Rp 400.000,00	Rp 194.400,00
	Semen PC @ 40 kg	413,000	Kg	Rp 1.512,50	Rp 624.662,50
	Air	50,000	liter	Rp 50.000,00	Rp 2.500.000,00
		Jumlah Bahan			**Rp 849.302,50**
	Upah :				
	Tukang Batu	1,650	hari	Rp 150.000,00	Rp 247.500,00
	Pekerja	0,275	hari	Rp 120.000,00	Rp 33.000,00
		Jumlah Upah			**Rp 280.500,00**
	Jumlah Total Upah Dan Bahan				**Rp 1.129.802,50**
	Jumlah Total Harga Satuan				**Rp 1.129.802,50**
2	Membuat Pembesian / kg				
	Bahan :				
	Besi Beton	1,050	m3	Rp 17.778,00	Rp 18.666,90
	Kawat	0,150	m3	Rp 25.000,00	Rp 3.750,00
		Jumlah Bahan			**Rp 22.416,90**
	Upah :				
	Tukang Batu	0,007	hari	Rp 150.000,00	Rp 1.050,00
	Pekerja	0,007	hari	Rp 120.000,00	Rp 840,00
		Jumlah Upah			**Rp 1.890,00**
	Jumlah Total Upah Dan Bahan				**Rp 24.306,90**
	Jumlah Total Harga Satuan				**Rp 24.306,90**

NO	MATA PEKERJAAN	KOEF.	SAT.	HARGA SATUAN	JUMLAH
3	**Bekisting tutup saluran /m2**				
	Bahan :				
	Kayu Kelas III	0,045	m3	Rp 2.400.000,00	Rp 108.000,00
	Paku	0,300	kg	Rp 20.000,00	Rp 6.000,00
	Minyak begisting	0,100	lt	Rp 21.000,00	Rp 2.100,00
		Jumlah Bahan			**Rp 116.100,00**
	Upah :				
	Tukang Kayu	0,300	hari	Rp 150.000,00	Rp 45.000,00
	Pekerja	0,150	hari	Rp 120.000,00	Rp 18.000,00
		Jumlah Upah			**Rp 63.000,00**
	Jumlah Total Upah Dan Bahan				**Rp 179.100,00**
	Jumlah Total Harga Satuan				**Rp 179.100,00**

DAFTAR HARGA SATUAN BAHAN DAN UPAH

No.	URAIAN	SAT	HARGA
A	DAFTAR HARGA BAHAN		
I	PASIR DAN STEINSLAG		
1	Pasir Pasang	m3	Rp 380.000,00
2	Pasir Urug	m3	Rp 320.000,00
3	Steinslag 2/3	m3	Rp 40.000,00
4	Air	liter	Rp 25,00
5	Pasir Cor	m3	Rp 400.000,00
II	BATU, SEMEN DAN PAVING		
1	Semen PC @ 40 kg	kg	Rp 1.512,50
2	Batu Belah	m3	Rp 400.000,00
III	KAYU		
1	Papan Kayu Meranti (2/20)	m3	Rp 3.950.000,00
2	Usuk Kayu Meranti (5/7)	m3	Rp 2.400.000,00
3	Kayu Kelas III	m3	Rp 4.000.000,00
IV	PAKU		
1	Paku Reng / Usuk	kg	Rp 20.000,00
2	Besi Beton	kg	Rp 17.778,00
3	Kawat Bendrat	kg	Rp 25.000,00
4	Minyak Begisting	lt	Rp 21.000,00
V	SANITAIR		
1	Pipa PVC Ø 2"	m1	Rp 31.250,00
B.	DAFTAR UPAH TENAGA KERJA		
1	Tukang Batu	hari	Rp 150.000,00
2	Tukang Kayu	hari	Rp 150.000,00
3	Pekerja	hari	Rp 120.000,00

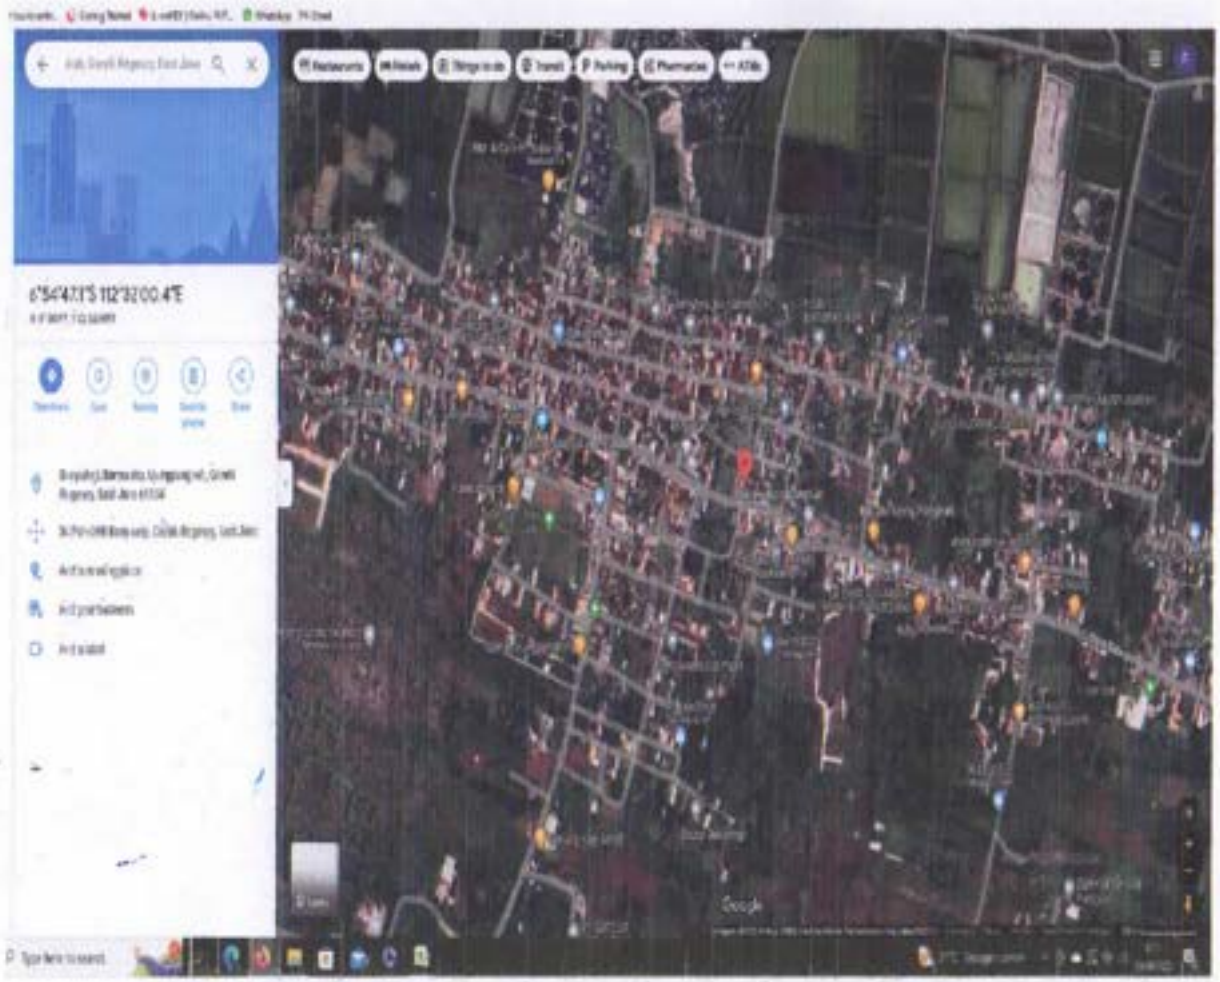

APBD Tahun 2024

JAWA TIMUR

KABUPATEN GRESIK

TAHUN ANGGARAN 2024

KECAMATAN UJUNGPANGKAH

BANYUURIP

Pekerjaan

PEMBANGUNAN DRAINASE/SALURAN AIR DAN TUTUP

JUDUL GAMBAR

DENAH LOKASI

Dibuat Oleh,

Panitia Pelaksana Kegiatan

ALIMAN

Diverifikasi Oleh


Koordinator PTPKD

M. BISRUL KHAEID, S. IP

Disahkan/Disetujui

KEPALA DESA BANYUURIP

IHSANUL HARIS, S. Pd

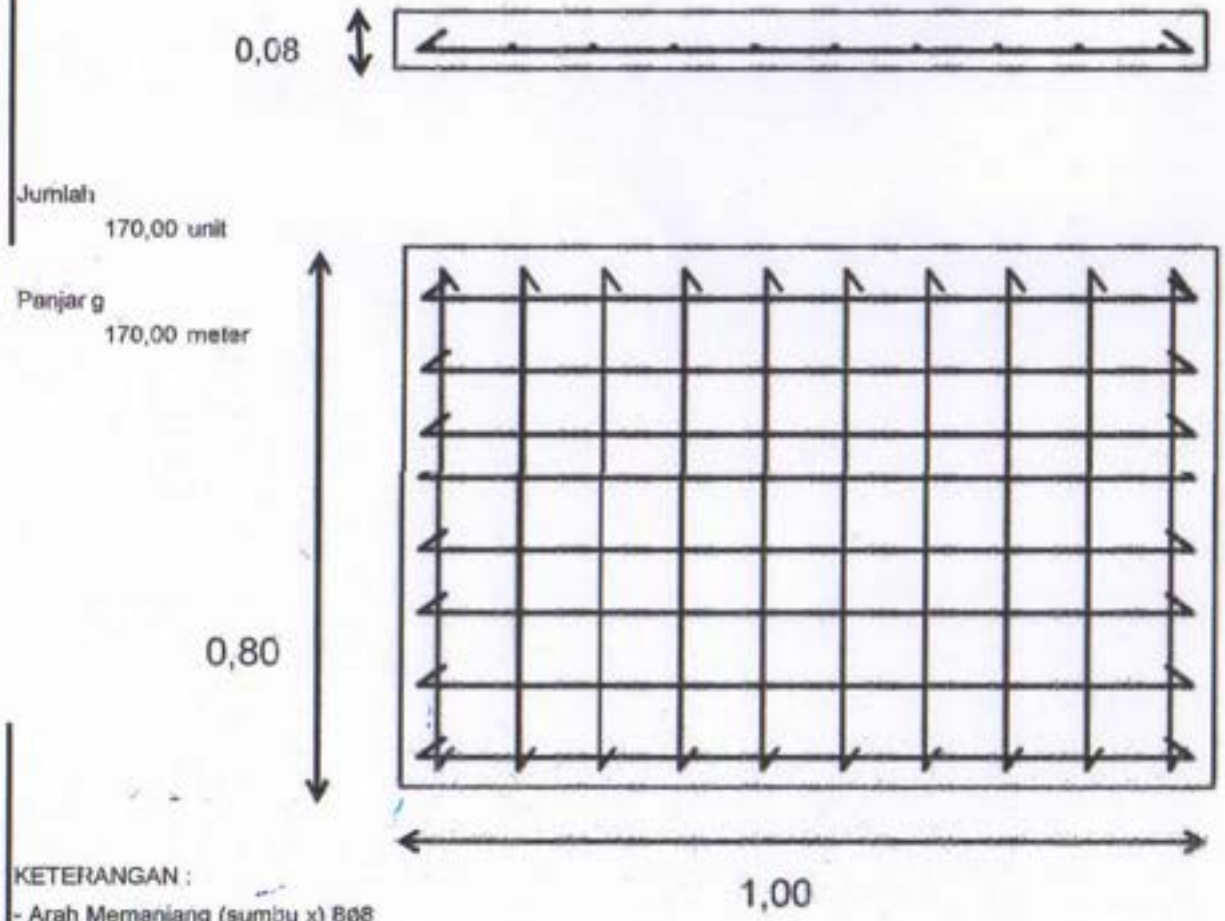

Jumlah
170,00 unit

Panjang
170,00 meter

KETERANGAN :
- Arah Memanjang (sumbu x) 8Ø8
- Arah Melintang (sumbu y) 10Ø8

Cor K-300 campuran 1pc : 1,5ps : 2,5kr

APBD Tahun 2024
JAWA TIMUR
KABUPATEN GRESIK
TAHUN ANGGARAN 2024
KECAMATAN UJUNGPANGKAH
BANYUURIP

Pekerjaan
PEMBANGUNAN DRAINASE/SALURAN AIR DAN

JUDUL GAMBAR

DETAIL PAS.BATU

Dibuat Oleh,
Panitia Pelaksana Kegiatan
TIMLAK

AHMAN

Diverifikasi Oleh
Koordinator PTPKD
SEK DESA BANYUURIP

M. RISQI KHAFID, S. IP

Disahkan/disetujui
KEPALA DESA BANYUURIP

KEPALA DESA BANYUURIP

IHSANUL HARIS, S. PH



Panjang 170,00 m



APBD Tahun 2024

JAWA TIMUR

KABUPATEN GRESIK

TAHUN ANGGARAN 2024

KECAMATAN UJUNGPANGKAH

BANYUURIP

Lokasi Kegiatan

PEMBANGUNAN DRAINASE/SALURAN AIR DAN

JUDUL GAMBAR

Potongan

Dibuat Oleh,

Panitia Pelaksana Kegiatan

ALIMAN

Diverifikasi Oleh


Koordinator PTPKD

M.BISRUL KHAFID, S. IP

Disahkan/disetujui

KEPALA DESA BANYUURIP

IHSANUL HARIS, S. Pd

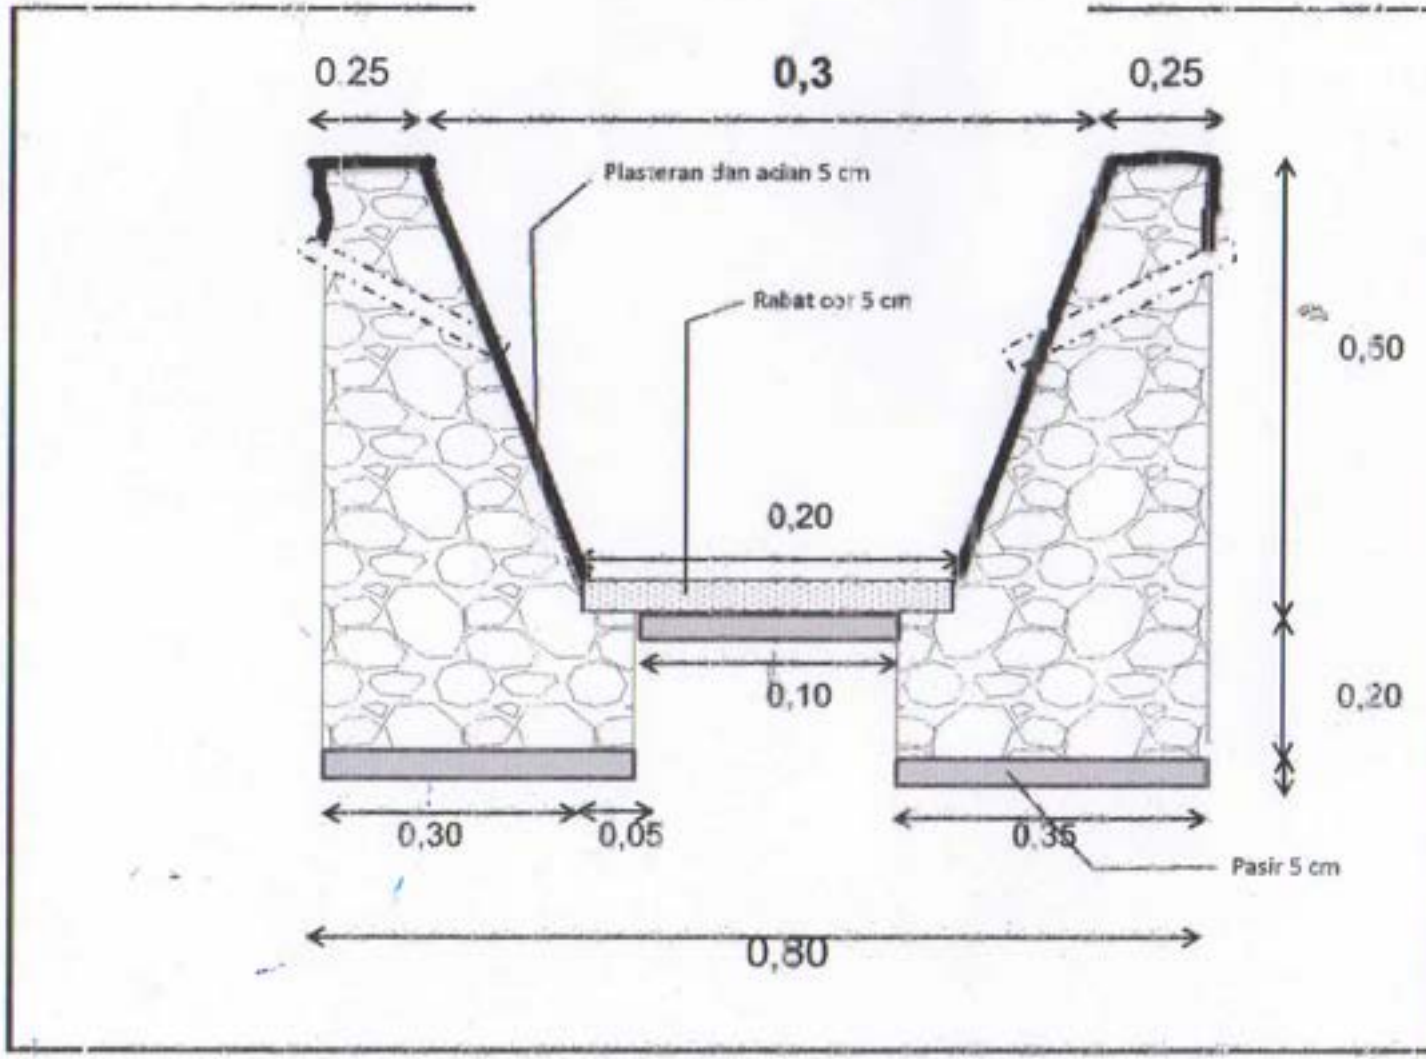

KABUPATEN GRESIK
TAHUN ANGGARAN 2024
KECAMATAN UJUNGPANGKAH
Lokasi Kegiatan
Lokasi Kegiatan
JUDUL GAMBAR
Potongan
Dibuat Oleh,
Panitia Pelaksana Kegiatan

AIMAN

Diverifikasi Oleh
Koordinator PTPKD

M BISRUL KHAFID, S. IP

Disahkan/disetujui
KEPALA DESA BANYUURIP

IHSANUL HARIS, S. Pd


RENCANA ANGGARAN BIAYA

1	Bidang	: PEMBANGUNAN DESA
2	Kegiatan	: Kegiatan Pembangunan Rehab Tutup Cor Uditch Dusun Bondot Rt 03 Rw 10
3	Sumber Dana	: DANA DESA 2024
4	Volume	: 0,60 M X 0,60 M X 0.10 m
5	Waktu Pelaksanaan	: Januari S/d Desember 2024

Rincian Pendanaan :

No	URAIAN	VOL	SAT	JML	HARGA SATUAN (Rp.)	JUMLAH (Rp.)
1	*2*	*3*	*4*	*5*	*6*	*7*
A	***Belanja Modal***					
1	Pasir Pasang	1	M3	3	380.000	1.140.000,00
2	Batu Pecah	1	M3	1,5	400.000	600.000,00
3	Semen	1	Zak	10	60.500	605.000,00
4	Besi Uk 10	1	Btg	10	79.800	798.000,00
5	Triplex	1	Lmbr	2	109.500	219.000,00
6	Bendrat	1	Kg	1	25.000	25.000,00
7	Paku	1	Kg	1	20.000	20.000,00
8	Kayu 8/12 P 4 M	1	Btg	3	288.500	865.500,00
B	**ALAT BANTU**					
1	Bahan	1	OH	1	602.250	602.250,00
C	**UPAH PEKERJA**					
1	Tukang	1	OH	4	150.000	600.000,00
2	Pekerja	1	OH	4	120.000	480.000,00
D	**LAIN-LAIN**					
	Biaya operasional	1	Ls	1	1.050.000	1.050.000,00
JUMLAH (Rp.)						**7.004.750,00**

Disahkan/Mengesahkan ;	diverifikasi Oleh ;	Banyuurip, 23 September 2023
KEPALA DESA BANYUURIP	PTPKD Desa Banyuurip	Pelaksana Kegiatan
	Sek. Desa Banyuurip	
IHSANUL HARIS, S. Pd	**M. BISRUL KHAFID, S. IP**	**A L I M A N**

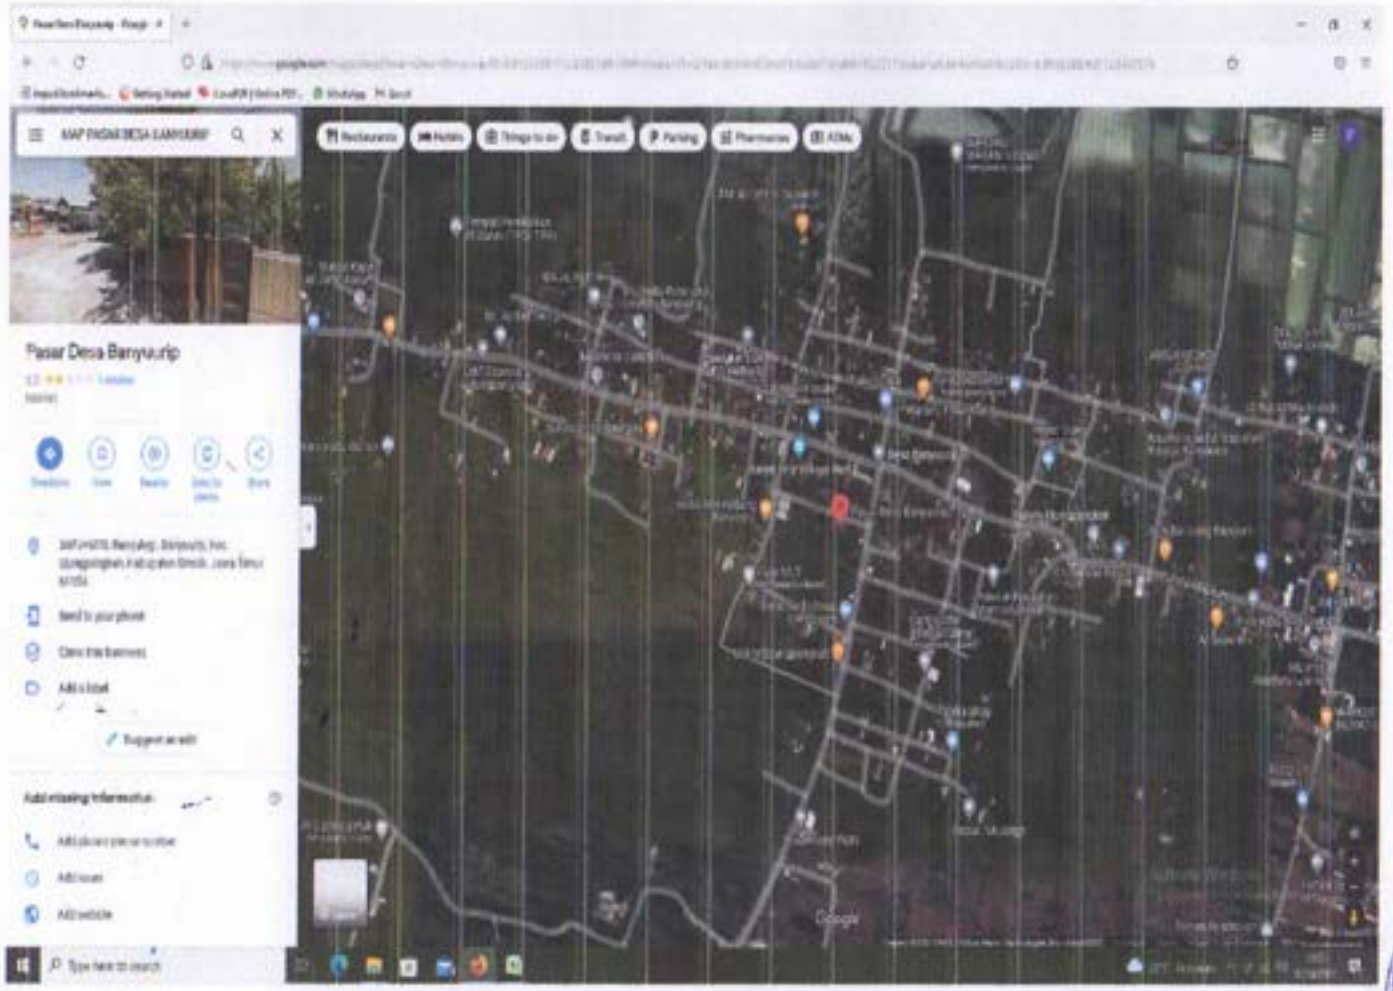

APBD Tahun 2024

JAWA TIMUR

KABUPATEN GRESIK

TAHUN ANGGARAN 2024

KECAMATAN UJUNGPANGKAH

BANYUURIP

Pekerjaan

Pembangunan Rehan Tutup Uditch Cor

JUDUL GAMBAR

DENAH LOKASI

Dibuat Oleh,

Panitia Pelaksana Kegiatan

ALIMAN

Diverifikasi Oleh

Koordinator PTPKD


M BISRUL KHAFID, S. IP

Disahkan/disetujui

KEPALA DESA BANYUURIP

KEPALA DESA BANYUURIP

IHSANUL HARIS, S.Pd

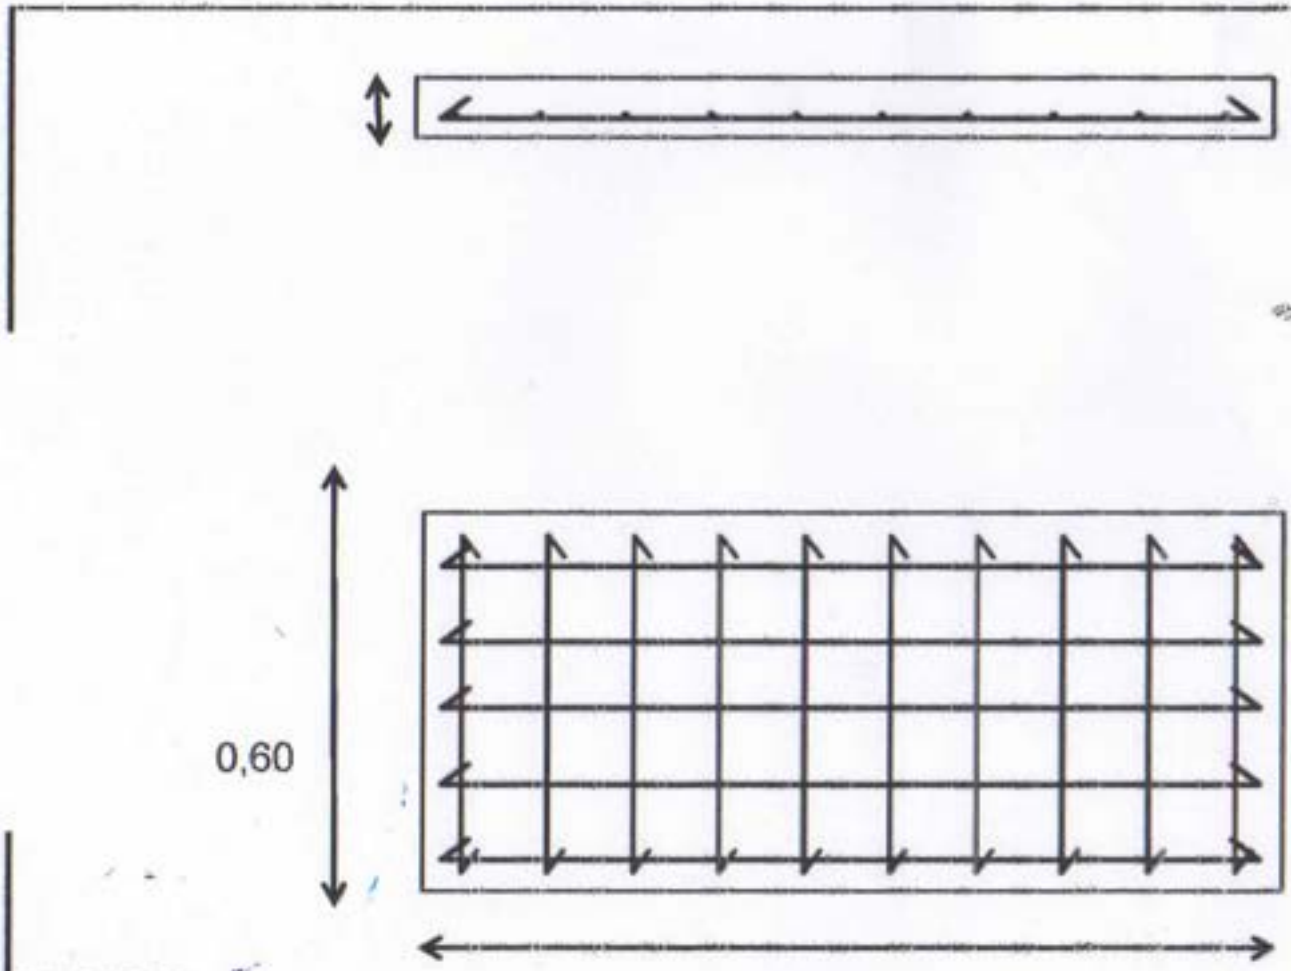

KETERANGAN :
- Arah Memanjang (sumbu x) 8ø8
- Arah Melintang (sumbu y) 10ø8

Cor K-300 campuran 1pc : 1,5ps : 2,5kr

APBD Tahun 2024
JAWA TIMUR
KABUPATEN GRESIK
TAHUN ANGGARAN 2024
KECAMATAN UJUNGPANGKAH
BANYUURIP
Pekerjaan
Pembangunan Rehan Tutup Uditch Cor
JUDUL GAMBAR
DETAIL PAS.BATU
Dibuat Oleh,
Panitia Pelaksana Kegiatan TIM LAK A L I M A N
Diverifikasi Oleh
Koordinator PTPKD SEK DESA BANYUURIP M.BISRUL KHAFID, S. IP
Disahkan/disetujui
KEPALA DESA BANYUURIP IHSANUL HARIS, S. Pd

RENCANA ANGGARAN BIAYA SWAKELOLA

Provinsi : JAWA TIMUR
Kabupaten : GRESIK
Kecamatan : : UJUNGPANGKAH
Desa : : BANYUURIP
Kegiatan : : PEMBANGUNAN PENDOPO BALAI DUSUN MULYOSARI

No. RAB :
Vol / Dimensi :
Lokasi : JLN MULYOSARI RT 03 RW 03 BANYUURIP UJUNGPANG
Tahun Anggaran : 2024

NO	PEKERJAAN	VOL	SAT	TENAGA		MATERIAL						ALAT	JUMLAH
1	Pembersihan Lokasi	1,00	ls		Pembersihan Lokasi								
					ls								
	Koef.				1,000								
	Harga Satuan				Rp 642.000,00								
	Jumlah volume				1,00								
	Harga Total				Rp 642.000,00								Rp 642.000,00
	PPN 11%												Rp -
2	Pasang Papan Nama Pekerjaan	1,00	ls		Papan Nama								
					ls								
	Koef.				1,000								
	Harga Satuan				Rp 200.000,00								
	Jumlah volume				1,00								
	Harga Total				Rp 200.000,00								Rp 200.000,00
	PPN 11%												Rp -
3	Topi Pelindung (Safety Helmet)	5,00	bh			Topi pelindung							
						bh							
	Koef.					1,000							
	Harga Satuan					Rp 85.000,00							
	Jumlah volume					5,00							
	Harga Total					Rp 425.000,00							Rp 425.000,00
	PPN 11%					Rp 46.750,00							Rp 46.750,00
4	Alat Pelindung Pernafasan (Masker)	50,00	bh			Masker							
						bh							
	Koef.					1,000							
	Harga Satuan					Rp 4.500,00							
	Jumlah volume					50,00							
	Harga Total					Rp 225.000,00							Rp 225.000,00
	PPN 11%					Rp 24.750,00							Rp 24.750,00
5	Sarung Tangan (Safety Glovves)	5,00	bh			Sarung tangan							
						bh							
	Koef.					1,000							
	Harga Satuan					Rp 44.800,00							
	Jumlah volume					5,00							
	Harga Total					Rp 224.000,00							Rp 224.000,00
	PPN 11%					Rp 24.640,00							Rp 24.640,00
6	Sepatu Boots	5,00	bh			Sepatu boots							
						bh							
	Koef.					1,000							
	Harga Satuan					Rp 535.000,00							
	Jumlah volume					5,00							
	Harga Total					Rp 875.000,00							Rp 875.000,00
	PPN 11%					Rp 74.250,00							Rp 74.250,00
7	Rompi Safety	5,00	bh			Rompi							
						bh							
	Koef.					1,000							
	Harga Satuan					Rp 124.000,00							
	Jumlah volume					5,00							
	Harga Total					Rp 620.000,00							Rp 620.000,00
	PPN 11%					Rp 68.200,00							Rp 68.200,00
8	Sabuk Pengaman (Safety Belt)	5,00	bh			Sabuk pengaman							
						bh							
	Koef.					1,000							
	Harga Satuan					Rp 100.000,00							
	Jumlah volume					5,00							
	Harga Total					Rp 100.000,00							Rp 100.000,00
	PPN 11%					Rp 55.000,00							Rp 55.000,00

NO	PEKERJAAN	VOL	SAT	TENAGA		MATERIAL			ALAT	JUMLAH
3	**Pasang Bowptank**	10,00	m1	Tukang	Pekerja	Balok kayu	paku	Kayu meranti papan		
				Hoft	Hoft	m3	m3	m3		
	Koef.			0,01	0,10	0,12	0,02	0,01		
	Harga Satuan			Rp 150.000,00	Rp 120.000,00	Rp 6.770.000,00	Rp 21.800,00	Rp 6.250.000,00		
	Jumlah volume			0,10	1,00	1,20	0,20	0,07		
	Harga Total			Rp 15.000,00	Rp 120.000,00	Rp 8.124.980,00	Rp 4.360,00	Rp 437.500,00		Rp 8.701.820,00
	PPN 11%					Rp 893.745,80	Rp 479,60	Rp 48.125,00		Rp 940.350,20
4	**Galian Tanah**	5,47	m3		Pekerja					
					Hoft					
	Koef.				0,70					
	Harga Satuan				Rp 120.000,00					
	Jumlah volume				4,10					
	Harga Total				Rp 462.102,00					Rp 462.102,00
	PPN 11%									Rp -
5	**Lantai kerja**									
	- BETON	0,30	m3	Tukang	Pekerja	Semen PC	Pasir cor	Bersilag		
				Hoft	Hoft	Zak	m3	m3		
	Koef.			0,28	1,65	7,48	0,57	0,75		
	Harga Satuan			Rp 150.000,00	Rp 120.000,00	Rp 59.000,00	Rp 380.000,00	Rp 415.000,00		
	Jumlah volume			0,08	0,50	2,24	0,17	0,23		
	Harga Total			Rp 12.575,00	Rp 59.400,00	Rp 132.307,50	Rp 65.091,43	Rp 95.790,00		Rp 362.933,93
	PPN 11%					Rp 14.553,83		Rp 10.316,90		Rp 24.870,73
6	**Urugan Limestone**	47,55	m3	Tukang	Pekerja	Limestone				
				Hoft	Hoft	m3				
	Koef.			0,28	1,65	0,57				
	Harga Satuan			Rp 150.000,00	Rp 120.000,00	Rp 305.000,00				
	Jumlah volume			13,02	78,13	27,02				
	Harga Total			Rp 1.993.133,55	Rp 9.375.041,03	Rp 8.241.665,35				Rp 19.570.059,92
	PPN 11%									Rp -
7	**Batu Kumbung**	9,01	m3	Tukang	Pekerja	Batu Kumbung 27x27 cm	Semen PC	Pasir pasang		
				Hoft	Hoft	bh	Zak	m3		
	Koef.			0,28	1,65	27,00	0,55	0,22		
	Harga Satuan			Rp 150.000,00	Rp 120.000,00	Rp 9.000,00	Rp 59.000,00	Rp 328.000,00		
	Jumlah volume			2,48	14,87	240,36	4,96	1,98		
	Harga Total			Rp 371.869,84	Rp 1.784.644,49	Rp 1.460.193,67	Rp 292.483,40	Rp 625.687,44		Rp 4.534.979,84
	PPN 11%					Rp 160.616,00	Rp 32.173,17			Rp 192.791,19
8	**Stroes Ø 30 cm, p = 2 meter**									
	- BETON	0,85	m3	Tukang	Pekerja	Semen PC	Pasir cor	Bersilag		
				Hoft	Hoft	zak	m3	m3		
	Koef.			0,275	1,650	7,475	0,571	0,753		
	Harga Satuan			Rp 150.000,00	Rp 120.000,00	Rp 59.000,00	Rp 380.000,00	Rp 415.000,00		
	Jumlah volume			0,23	1,40	6,34	0,48	0,64		
	Harga Total			Rp 34.971,75	Rp 167.864,40	Rp 373.901,00	Rp 183.983,60	Rp 265.050,54		Rp 1.025.851,28
	PPN 11%					Rp 41.129,11		Rp 29.155,56		Rp 70.284,67
	- BESI Ø 10 MM	44,39	kg	Tukang	Pekerja	Besi Ø 10 mm	Kawat beton			
				hok	Hoft	kg	kg			
	Koef.			0,007	0,007	1,050	0,015			
	Harga Satuan			Rp 150.000,00	Rp 120.000,00	Rp 14.300,00	Rp 23.500,00			
	Jumlah volume			0,31	0,31	46,61	0,67			
	Harga Total			Rp 46.607,40	Rp 37.285,92	Rp 666.480,52	Rp 15.646,77			Rp 766.020,61
	PPN 11%					Rp 73.313,44	Rp 1.721,14			Rp 75.034,58
	- BESI Ø 8 MM	15,86	kg	Tukang	Pekerja	Besi Ø 8 mm	Kawat beton			
				hok	Hoft	kg	kg			
	Koef.			0,007	0,007	1,050	0,015			
	Harga Satuan			Rp 150.000,00	Rp 120.000,00	Rp 14.500,00	Rp 23.500,00			
	Jumlah volume			0,11	0,11	16,65	0,24			
	Harga Total			Rp 16.651,06	Rp 13.320,85	Rp 247.266,29	Rp 5.580,00			Rp 282.830,20
	PPN 11%					Rp 27.199,51	Rp 614,90			Rp 27.814,41

NO	PEKERJAAN	VOL	SAT	TENAGA				MATERIAL							ALAT	JUMLAH
9	Pondasi poer 80 x 80 x 25 cm															
	- BETON	0,66	m3	Tukang Hok		Pekerja Hok		Semen PC zak		Pasir cor m3		Batu split m3				
	Koef				0,275		1,650		7,475		0,571		0,793			
	Harga Satuan			Rp	150.000,00	Rp	120.000,00	Rp	59.000,00	Rp	380.000,00	Rp	415.000,00			
	Jumlah volume				0,26		1,58		7,18		0,55		0,72			
	Harga Total			Rp	39.600,00	Rp	192.060,00	Rp	423.364,00	Rp	208.186,57	Rp	300.126,00			Rp 1.181.388,57
	PPN 11%							Rp	46.572,24			Rp	33.014,06			Rp 79.586,30
	- BEKISTING	4,80	m2	Tukang Hok		Pekerja Hok		Kayu meranti bekisting m3		Paku kg						
	Koef				0,360		0,520		0,013		0,300					
	Harga Satuan			Rp	150.000,00	Rp	120.000,00	Rp	8.438.800,00	Rp	21.800,00					
	Jumlah volume				1,73		2,50		0,06		1,44					
	Harga Total			Rp	167.202,00	Rp	289.620,00	Rp	411.430,40	Rp	31.392,00					Rp 929.542,40
	PPN 11%							Rp	45.257,34	Rp	3.453,12					Rp 48.710,46
	- PEMBESIAN D13 MM	116,77	kg	Tukang Hok		Pekerja Hok		Besi D13 mm kg		Kawat beton kg						
	Koef				0,007		0,007		1,050		0,015					
	Harga Satuan			Rp	150.000,00	Rp	120.000,00	Rp	14.200,00	Rp	23.500,00					
	Jumlah volume				0,83		0,83		124,71		1,78					
	Harga Total			Rp	124.713,63	Rp	88.770,91	Rp	1.770.933,81	Rp	41.886,15					Rp 2.027.266,50
	PPN 11%							Rp	194.802,70	Rp	4.605,50					Rp 199.408,19
10	Sloof 20 x 30 cm															
	- BETON	1,58	m3	Tukang Hok		Pekerja Hok		Semen PC zak		Pasir cor m3		Batu split m3				
	Koef				0,275		1,650		7,475		0,571		0,793			
	Harga Satuan			Rp	150.000,00	Rp	120.000,00	Rp	59.000,00	Rp	380.000,00	Rp	415.000,00			
	Jumlah volume				0,44		2,61		11,84		0,90		1,19			
	Harga Total			Rp	65.340,00	Rp	313.632,00	Rp	698.560,00	Rp	343.024,38	Rp	495.211,20			Rp 1.915.291,14
	PPN 11%							Rp	76.844,20			Rp	54.473,23			Rp 131.317,43
	- BEKISTING	21,12	m2	Tukang Hok		Pekerja Hok		Kayu meranti bekisting m3		Balok Kayu m3		Paku kg		Kayu Gelam btg		
	Koef				0,330		0,660		0,013		0,018		0,400		0,500	
	Harga Satuan			Rp	150.000,00	Rp	120.000,00	Rp	8.438.800,00	Rp	6.770.800,00	Rp	21.800,00	Rp	5.000,00	
	Jumlah volume				6,97		13,94		0,28		0,38		8,45		10,56	
	Harga Total			Rp	1.045.440,00	Rp	1.672.704,00	Rp	1.810.293,78	Rp	2.573.987,33	Rp	184.168,40	Rp	63.360,00	Rp 7.349.951,49
	PPN 11%							Rp	199.132,31	Rp	283.138,61	Rp	20.258,30	Rp	6.969,60	Rp 509.498,82
	- BESI D13 MM	220,05	kg	Tukang Hok		Pekerja Hok		Besi D 13 mm kg		Kawat beton kg						
	Koef				0,007		0,007		1,050		0,015					
	Harga Satuan			Rp	150.000,00	Rp	120.000,00	Rp	14.200,00	Rp	23.500,00					
	Jumlah volume				1,54		1,54		231,05		3,30					
	Harga Total			Rp	231.046,42	Rp	184.838,73	Rp	3.280.867,53	Rp	77.586,25					Rp 3.774.340,94
	PPN 11%							Rp	360.891,63	Rp	8.532,29					Rp 369.429,92
	- BESI Ø 10 MM	65,10	kg	Tukang Hok		Pekerja Hok		Besi Ø 10 mm kg		Kawat beton kg						
	Koef				0,007		0,007		1,050		0,015					
	Harga Satuan			Rp	150.000,00	Rp	120.000,00	Rp	14.200,00	Rp	23.500,00					
	Jumlah volume				0,46		0,46		68,36		0,98					
	Harga Total			Rp	68.357,52	Rp	54.686,02	Rp	970.512,54	Rp	22.948,80					Rp 1.123.504,87
	PPN 11%							Rp	107.526,38	Rp	2.524,35					Rp 110.050,72
11	Rabat Beton t = 10 cm															
	- BETON	10,22	m2	Tukang Hok		Pekerja Hok		Semen PC Zak		Pasir cor m3		Batu split m3				
	Koef				0,39		1,66		7,48		0,57		0,75			
	Harga Satuan			Rp	150.000,00	Rp	120.000,00	Rp	59.000,00	Rp	380.000,00	Rp	415.000,00			
	Jumlah volume				2,81		16,97		76,40		5,84		7,70			
	Harga Total			Rp	421.780,80	Rp	2.024.451,30	Rp	4.509.360,11	Rp	2.217.461,92	Rp	3.191.518,52			Rp 12.369.393,16
	PPN 11%							Rp	496.029,61			Rp	351.017,16			Rp 847.046,76

NO	PEKERJAAN	VOL	SAT	TENAGA		MATERIAL						ALAT	JUMLAH
	- BEKISTING	102,25	m2	Tukang Hok	Pekerja Hok	Kayu meranti bekisting m3	Paku kg	Multiplek 9mm lbr	Kayu gelam btg				
	Koef			0,330	0,660	0,013	0,400	0,350	6,000				
	Harga Satuan			Rp 150.000,00	Rp 120.000,00	Rp 6.428.600,00	Rp 21.800,00	Rp 122.000,00	Rp 8.000,00				
	Jumlah volume			33,74	67,48	1,36	40,90	35,79	613,47				
	Harga Total			Rp 5.061.127,50	Rp 8.097.804,00	Rp 8.783.896,09	Rp 891.576,40	Rp 4.365.861,50	Rp 3.690.820,00				Rp 30.891.085,49
	PPN 11%					Rp 964.028,57	Rp 98.073,40	Rp 480.244,77	Rp 404.990,20				Rp 1.947.236,94
									67%				
12	Kolom K1 30 x 30 cm												
	- BETON	3,34	m3	Tukang Hok	Pekerja Hok	Semen PC zak	Pasir cor m3	Stensing m3					
	Koef			0,375	1,650	7,475	0,571	0,759					
	Harga Satuan			Rp 150.000,00	Rp 120.000,00	Rp 59.000,00	Rp 380.000,00	Rp 415.000,00					
	Jumlah volume			0,92	5,52	24,99	1,91	2,53					
	Harga Total			Rp 137.862,25	Rp 661.934,80	Rp 1.474.170,17	Rp 724.914,44	Rp 1.046.008,19					Rp 4.043.809,83
	PPN 11%					Rp 162.158,72		Rp 116.900,90					Rp 277.109,62
	- BEKISTING	66,85	m2	Tukang Hok	Pekerja Hok	Kayu meranti bekisting m3	Paku kg	Multiplek 9mm lbr					
	Koef			0,330	0,660	0,013	0,400	0,350					
	Harga Satuan			Rp 150.000,00	Rp 120.000,00	Rp 6.428.600,00	Rp 21.800,00	Rp 122.000,00					
	Jumlah volume			22,06	44,12	0,89	26,74	23,40					
	Harga Total			Rp 3.309.174,00	Rp 5.294.678,40	Rp 5.730.191,90	Rp 582.949,44	Rp 2.854.560,40					Rp 17.771.576,14
	PPN 11%					Rp 630.321,68	Rp 64.124,44	Rp 314.003,64					Rp 1.008.449,84
	- BESI D 13 MM	309,56	kg	Tukang Hok	Pekerja Hok	Besi D 13 mm kg	Kawat beton kg						
	Koef			0,007	0,007	1,050	0,015						
	Harga Satuan			Rp 150.000,00	Rp 120.000,00	Rp 14.200,00	Rp 23.500,00						
	Jumlah volume			2,17	2,17	325,04	4,64						
	Harga Total			Rp 325.043,11	Rp 260.034,49	Rp 4.615.612,23	Rp 109.121,82						Rp 5.309.811,45
	PPN 11%					Rp 507.717,35	Rp 12.003,38						Rp 519.720,72
	- BESI Ø 10 MM	158,62	kg	Tukang Hok	Pekerja Hok	Besi Ø 10 mm kg	Kawat beton kg						
	Koef			0,007	0,007	1,050	0,015						
	Harga Satuan			Rp 150.000,00	Rp 120.000,00	Rp 14.200,00	Rp 23.500,00						
	Jumlah volume			0,41	0,41	61,55	0,68						
	Harga Total			Rp 61.546,63	Rp 49.237,30	Rp 880.116,74	Rp 20.682,05						Rp 1.011.582,75
	PPN 11%					Rp 96.812,84	Rp 2.272,83						Rp 99.085,67
13	Balok B1 20 x 30 cm												
	- BETON	3,17	m3	Tukang Hok	Pekerja Hok	Semen PC Zak	Pasir cor m3	Stensing m3					
	Koef			0,28	1,65	7,48	0,57	0,75					
	Harga Satuan			Rp 150.000,00	Rp 120.000,00	Rp 59.000,00	Rp 380.000,00	Rp 415.000,00					
	Jumlah volume			0,87	5,23	23,68	1,81	2,38					
	Harga Total			Rp 130.660,00	Rp 627.264,00	Rp 1.397.167,20	Rp 687.049,89	Rp 988.422,40					Rp 3.832.562,29
	PPN 11%					Rp 153.688,39		Rp 108.846,46					Rp 262.534,86
	- BEKISTING	42,24	m2	Tukang Hok	Pekerja Hok	Kayu meranti bekisting m3	Paku kg	Multiplek 9mm lbr	Kayu gelam btg				
	Koef			0,330	0,660	0,013	0,400	0,350	6,000				
	Harga Satuan			Rp 150.000,00	Rp 120.000,00	Rp 6.428.600,00	Rp 21.800,00	Rp 122.000,00	Rp 8.000,00				
	Jumlah volume			13,94	27,86	0,56	16,90	14,78	253,44				
	Harga Total			Rp 2.090.880,00	Rp 3.345.408,00	Rp 3.620.567,52	Rp 368.372,80	Rp 1.803.848,00	Rp 1.920.640,00				Rp 12.749.496,32
	PPN 11%					Rp 398.264,63	Rp 40.516,81	Rp 198.401,28	Rp 187.773,40				Rp 824.462,93

NO	PEKERJAAN	VOL	SAT	TENAGA		MATERIAL						ALAT	JUMLAH
	- BESI D13 MM	440,09	kg	Tukang Hok	Pekerja Hok	Besi D 13 mm kg	Kawat beton kg						
	Koef.			0,007	0,007	1,050	0,015						
	Harga Satuan			Rp 150.000,00	Rp 120.000,00	Rp 14.300,00	Rp 23.500,00						
	Jumlah volume			3,09	3,09	462,10	6,60						
	Harga Total			Rp 462.096,84	Rp 369.677,47	Rp 6.561.775,08	Rp 155.132,51						Rp 7.548.681,87
	PPN 11%					Rp 721.795,26	Rp 17.064,58						Rp 738.859,83
	- BESI Ø 10 MM	130,20	kg	Tukang Hok	Pekerja Hok	Besi ø 10 mm kg	Kawat beton kg						
	Koef.			0,007	0,007	1,050	0,015						
	Harga Satuan			Rp 150.000,00	Rp 120.000,00	Rp 14.300,00	Rp 23.500,00						
	Jumlah volume			0,91	0,91	136,72	1,95						
	Harga Total			Rp 136.715,04	Rp 109.372,03	Rp 1.955.029,07	Rp 45.897,19						Rp 2.247.009,34
	PPN 11%					Rp 215.052,78	Rp 5.048,69						Rp 220.101,48
14	Balok B2 20 x 25 cm												
	- BETON	3,49	m3	Tukang Hok	Pekerja Hok	Semen PC Zak	Pasir cor m3	Batu pecah m3					
	Koef.			0,28	1,65	7,48	0,57	0,75					
	Harga Satuan			Rp 150.000,00	Rp 120.000,00	Rp 58.000,00	Rp 380.000,00	Rp 415.000,00					
	Jumlah volume			0,98	5,76	26,08	1,99	2,62					
	Harga Total			Rp 143.921,25	Rp 690.822,00	Rp 1.508.726,23	Rp 756.684,41	Rp 1.088.777,70					Rp 4.220.925,59
	PPN 11%					Rp 169.260,68		Rp 119.765,55					Rp 289.246,53
	- BEKISTING	48,85	m2	Tukang Hok	Pekerja Hok	Kayu meranti bekisting m3	Paku kg	Multiplek 9mm lbr	Kayu gelam btg				
	Koef.			0,330	0,660	0,013	0,400	0,350	6,000				
	Harga Satuan			Rp 150.000,00	Rp 120.000,00	Rp 6.428.800,00	Rp 21.800,00	Rp 122.000,00	Rp 6.000,00				
	Jumlah volume			16,12	32,24	0,65	19,54	17,10	289,59				
	Harga Total			Rp 2.417.877,00	Rp 3.868.603,20	Rp 4.188.916,89	Rp 425.937,12	Rp 2.085.724,20	Rp 1.756.456,00				Rp 14.743.416,13
	PPN 11%					Rp 460.560,05	Rp 46.853,08	Rp 229.429,66	Rp 193.430,10				Rp 930.262,95
	- BESI D13 MM	436,22	kg	Tukang Hok	Pekerja Hok	Besi D 13 mm kg	Kawat beton kg						
	Koef.			0,007	0,007	1,050	0,015						
	Harga Satuan			Rp 150.000,00	Rp 120.000,00	Rp 14.300,00	Rp 23.500,00						
	Jumlah volume			3,05	3,05	458,03	6,54						
	Harga Total			Rp 458.027,23	Rp 366.421,79	Rp 6.503.989,70	Rp 153.788,29						Rp 7.482.202,00
	PPN 11%					Rp 715.438,84	Rp 16.916,29						Rp 732.352,63
	- BESI Ø 8 MM	126,46	kg	Tukang Hok	Pekerja Hok	Besi ø 8 mm kg	Kawat beton kg						
	Koef.			0,007	0,007	1,050	0,015						
	Harga Satuan			Rp 150.000,00	Rp 120.000,00	Rp 14.300,00	Rp 23.500,00						
	Jumlah volume			0,90	0,90	132,91	1,93						
	Harga Total			Rp 134.906,74	Rp 107.927,39	Rp 2.063.304,85	Rp 45.290,79						Rp 2.291.521,39
	PPN 11%					Rp 222.713,45	Rp 4.981,99						Rp 225.395,42
												JUMLAH TOTAL	Rp 196.000.024,52
												BOP	Rp 4.000.000,00
												JUMLAH TOTAL + BOP	Rp 200.000.024,52
												DIBULATKAN	Rp 200.000.000,00
TERBILANG :		DUA RATUS JUTA RUPIAH											

Diperiksa,
Koordinator PPKD
SEK. DESA BANYUURIP

M. BISRUL KHAFID, S. P

Mengetahui,
KEPALA DESA BANYUURIP

KEPALA DESA
BANYUURIP

Dibuat Oleh,
Pelaksana Kegiatan

M. ANAM

BIAYA KEBUTUHAN TENAGA KERJA DAN BAHAN

PEKERJAAN : PEMBANGUNAN PENDOPO BALAI DUSUN MULYOSARI
LOKASI : DUSUN MULYOSARI RT 03 RW 03 BANYUURIP UJUNGPANGKAH
VOLUME P = 10,8 M, L = 4 M
SUMBER DANA : DANA BK KHUSUS APBD KAB GRESIK
NO. RAB 0

No.	URAIAN PEKERJAAN	SAT	JUMLAH VOLUME	HARGA SATUAN (Rp.)	JUMLAH PEMBAYARAN (Rp.)	PPN 11%
	PERSIAPAN					
1	Pembersihan Lokasi	ls	1,00	642.000,00	Rp 642.000,00	
2	Pasang Papan Nama Pekerjaan	ls	1,00	200.000,00	Rp 200.000,00	
3	Topi Pelindung (Safety Helmet)	bh	5,00	85.000,00	Rp 425.000,00	Rp 46.750,00
4	Alat Pelindung Pernafasan (Masker)	bh	50,00	4.500,00	Rp 225.000,00	Rp 24.750,00
5	Sarung Tangan (Safety Gloves)	bh	5,00	44.800,00	Rp 224.000,00	Rp 24.640,00
6	Sepatu Boots	bh	5,00	135.000,00	Rp 675.000,00	Rp 74.250,00
7	Rompi Safety	bh	5,00	124.000,00	Rp 620.000,00	Rp 68.200,00
8	Sabuk Pengaman (Safety Belt)	bh	5,00	100.000,00	Rp 500.000,00	Rp 55.000,00
	TENAGA KERJA					
1	Tukang	oh	130,03	150.000,00	Rp 19.503.879,48	
2	Pekerja	oh	339,49	120.000,00	Rp 40.738.425,81	
	BAHAN BANGUNAN					
1	Semen	zak	183,73	59.000,00	Rp 10.839.983,20	Rp 1.192.399,25
2	Pasir Cor	m3	13,65	380.000,00	Rp 5.186.675,40	
3	Pasir Pasang	m3	1,96	320.000,00	Rp 625.887,44	
4	Limestone	m3	27,02	305.000,00	Rp 8.241.885,35	
5	Stainslag	m3	18,02	415.000,00	Rp 7.476.907,54	Rp 822.459,83
6	Kayu Meranti Begisting	m3	3,81	6.428.800,00	Rp 24.523.223,28	Rp 2.697.554,56
7	Kayu meranti papan 3/20	m3	0,07	6.250.000,00	Rp 437.500,00	Rp 48.125,00
8	Balok Kayu	m3	1,58	6.770.800,00	Rp 10.668.947,33	Rp 1.173.584,21
9	Multiplak 9mm	lmbr	91,06	122.000,00	Rp 11.109.814,10	Rp 1.222.079,55
10	Kayu Gelam	btg	1.170,55	6.000,00	Rp 7.023.276,00	Rp 772.560,36
11	Besi Beton ø 8	kg	151,56	14.850,00	Rp 2.250.683,14	Rp 247.572,95
12	Besi Beton ø 10	kg	313,23	14.300,00	Rp 4.479.140,17	Rp 492.705,42
13	Besi Beton D 13	kg	1.600,93	14.200,00	Rp 22.733.195,13	Rp 2.500.651,46
14	Kawat Beton	kg	29,51	23.500,00	Rp 693.490,25	Rp 76.283,93
15	Paku usuk / reng	kg	114,16	21.800,00	Rp 2.488.714,16	Rp 273.758,56
16	Batu Kumbung 27x27 cm	bh	243,36	6.000,00	Rp 1.460.163,67	Rp 160.618,00
				JUMLAH	Rp 184.022.781,44	Rp 11.977.243,08
				Total Biaya Jumlah harga + PPN 11% (Rp)	Rp	196.000.024,52
				BOP	Rp	4.000.000,00
				(Total Biaya Jumlah harga + PPN 11% (Rp)) + BOP	Rp	200.000.024,52
				DIBULATKAN	Rp	200.000.000,00
				TERBILANG : DUA RATUS JUTA RUPIAH		

Diperiksa,
Koordinator PTPKAD

M. BISRUL KHAFID, S. IP

PEMERINTAH KABUPATEN GRESIK
KEPALA DESA
KEPALA DESA BANYUURIP
BISRUL KHAFID, S.IP
KECAMATAN UJUNGPANGKAH

Dibuat Oleh,
Panitia Pelaksana

ADMAN

BACK UP VOLUME

Provinsi : JAWA TIMUR
Kabupaten : GRESIK

Kecamatan : : UJUNGPANGKAH
Desa : : BANYUURIP
Kegiatan : : PEMBANGUNAN PENDOPO BALAI DUSUN MULYOSARI

No. RAB : 3
Vol / Dimensi : 0
Lokasi : : DUSUN MULYOSARI RT 03 RW 03 BANYUURIP UJUNGPANGKAH
Tahun Anggara 2024


No	Uraian	Volume						phi		Volume	Satuan
		P	L	T	Jlh	Luas					
1	2	3	4	5	6	7	8	9	10	11	12
	RUANG PERTEMUAN										
A.	**PEKERJAAN PERSIAPAN**										
1	Pembersihan Lokasi				1					1,000	ls
2	Pasang Papan Nama Pekerjaan				1					1,000	ls
3	Topi Pelindung (Safety Helmet)				5					5,000	bh
4	Alat Pelindung Pernafasan (Masker)				50					50,000	bh
5	Sarung Tangan (Safety Gloves)				5					5,000	bh
6	Sepatu Boots				5					5,000	bh
7	Rompi Safety				5					5,000	bh
8	Sabuk Pengaman (Safety Belt)				5					5,000	bh
9	Pasang Bowplank	10,00								10,00	m
B.	**PEKERJAAN BONGKARAN DAN BETON**										
1	Galian Tanah										
	stross Ø 30 cm	2	0,07		6					0,848	
	Poer 80x80x25 cm	1	1	0,77	6					4,620	
										5,468	**m3**
2	Lantai kerja										
	Rabat Beton	1	1	0,05	6					0,300	
										0,300	**m3**
3	Urugan Limestone										
	Urugan Limestone	13,83	6,92	0,47						44,981	
		4	0,35	0,27	6					2,268	
		4	0,1	0,25	6					0,100	

										47,349	**m3**
4	Batu Kumbung										
	Batu Kumbung										
		30,91	0,27	0,27	4					9,013	
										9,013	**m3**
5	Stross Ø 30 cm, p = 2 meter										
	Beton	2,0	0,07		6					**0,848**	**m3**
		Jml	**P**	**Jml. Tul**	**Lonjor**	**Koef/12m**					
	Pembesian tul.pokok 6 Ø 10	6	2,0	6	6	7,40				44,388	kg
	Pembesian tul.spiral Ø8-150	6	0,5024	13,33333	3,349333	4,73				15,858	kg
									Jumlah	**60,246**	**kg**
6	Pondasi poer 80 x 80 x 25 cm										
	Beton	0,8	0,8	0,25	6					0,960	m3
	Bekisting 1x pakai	3,2		0,25	6					4,800	m2
		Jml	**P**	**Jml. Tul**	**Lonjor**	**Koef/12m**					
	Pembesian tul.sengkang D13-2000	6	1,9	10	9,5	12,50				118,775	kg
									total	**118,775**	**kg**
7	Sloof 20 x 30 cm										
	Beton	26,4	0,2	0,3	1					**1,584**	**m3**
	Bekisting 3x pakai	26,4		0,8	1					**21,120**	**m2**
		Jml	**P**	**Jml. Tul**	**Lonjor**	**Koef/12m**					
	Pembesian tul.pokok 8D13	1	26,4	8	17,6	12,50				220,046	kg
	Pembesian tul.sengkang Ø10-200	1	0,8	132	8,8	7,40				65,102	kg
									Jumlah	**285,149**	**kg**

8	Kolom K1 30 x 30 cm										
	Beton	6,19	0,3	0,3	6					3,343	m3
	Bekisting 2x pakai	37,14		0,3	6					66,852	m2
		Jml	P	Jml. Tul	Lonjor	Koef/12m					
	Pembesian tul.pokok 8D13	6	6,19	8	24,76	12,50				309,565	kg
	Pembesian tul.sengkang Ø8-150	6	1	24,76	12,38	4,73				58,616	kg
									Jumlah	368,181	kg
9	Balok B1 20 x 30 cm										
	Beton	52,8	0,2	0,3	1					3,168	m3
	Bekisting 2x pakai	52,8		0,8	1					42,240	m2
		Jml	P	Jml. Tul	Lonjor	Koef/12m					
	Pembesian tul.pokok 8D13	1	52,8	8	35,2	12,50				440,092	kg
	Pembesian tul.sengkang Ø10-200	1	0,8	264	17,6	7,40				130,205	kg
									Jumlah	570,297	kg
10	Balok B2 20 x 25 cm										
	Beton	69,78	0,2	0,25	1					3,489	m3
	Bekisting 2x pakai	69,78		0,7	1					48,846	m2
		Jml	P	Jml. Tul	Lonjor	Koef/12m					
	Pembesian tul.pokok 6D13	1	69,78	6	34,89	12,50				436,216	kg
	Pembesian tul.sengkang Ø8-150	1	0,7	465,2	27,13667	4,73				128,485	kg
									Jumlah	564,701	kg
10	Rabat Beton t = 10 cm										
	Beton										
		14,3	7,15	0,1	1					10,225	
										10,225	m3
	Bekisting 2x pakai										
		14,3	7,15		1					102,245	
										102,245	m2

DAFTAR HARGA SATUAN BAHAN DAN TENAGA KERJA

No.	JENIS BAHAN	SAT	HARGA	
I	**PASIR**			
1	Pasir Cor	m3	Rp 380.000,00	
2	Pasir Pasang	m3	Rp 320.000,00	
3	Limestone	m3	Rp 305.000,00	
II	**BATU DAN SEMEN**			
1	Semen / PC 40 Kg	kg	Rp 1.475,00	
2	Steinslag	m3	Rp 415.000,00	
3	Batu Kumbung 27x27 cm	bh	Rp 6.000,00	
III	**BESI, BAJA DAN PAKU**			
1	Paku Usuk / Reng	kg	Rp 21.800,00	
2	Besi Beton ø 8	kg	Rp 14.850,00	
3	Besi Beton ø 10	kg	Rp 14.300,00	
4	Besi Beton D 13	kg	Rp 14.200,00	
5	Kawat Beton	kg	Rp 23.500,00	
IV	**KAYU, GENTENG, DAN CAT**			
1	Kayu meranti Begisting	m3	Rp 6.428.600,00	
2	Kayu meranti papan 3/20	m3	Rp 6.250.000,00	
3	Balok Kayu	m3	Rp 6.770.800,00	
4	Multiplek t. 9 mm	lmbr	Rp 122.000,00	
5	Dolken Kayu gelam	btg	Rp 6.000,00	
IV	**KAYU, GENTENG, DAN CAT**			
1	Topi Pelindung (Safety Helmet)	bh	Rp 85.000,00	
2	Alat Pelindung Pernafasan (Masker)	bh	Rp 4.500,00	
3	Sarung Tangan (Safety Gloves)	bh	Rp 44.800,00	
4	Sepatu Boots	bh	Rp 135.000,00	
5	Rompi Safety	bh	Rp 124.000,00	
6	Sabuk Pengaman (Safety Belt)	bh	Rp 100.000,00	
B.	**DAFTAR UPAH TENAGA KERJA**			
1	Tukang	hari	Rp 150.000,00	
2	Pekerja	hari	Rp 120.000,00	

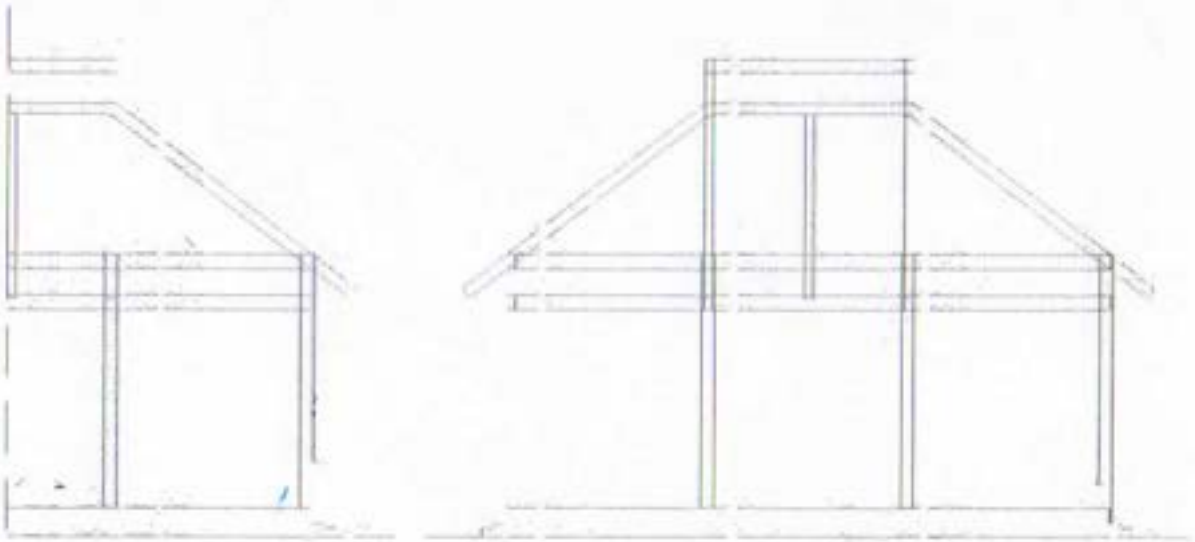

TAMPAK A

TAMPAK B

PROPINSI
JAWA TIMUR

KABUPATEN
GRESIK

KECAMATAN
: UJUNGPANGKAH

DESA
: BANYUURIP

JENIS PRASARANA
: PEMBANGUNAN PENDOPO BALAI DUSUN MULYOSARI

LOKASI
DUSUN MULYOSARI RT 03 RW 03 BANYUURIP UJUNGPANGKAH

JUDUL GAMBAR
TAMPAK A DAN B

Dibuat Oleh :
Tim Pelaksana Teknis kegiatan

: ALIMAN

Diperiksa Oleh :
Koordinator PPKD

: M. BISRUL KHAFID, S. IP

Mengetahui :
KEPALA DESA

KEPALA DESA
BANYUURIP
: IHSANUL HARIS, S. Pd

Lembar Ke 5 Dari 8



PROPINSI
JAWA TIMUR

KABUPATEN
GRESIK

KECAMATAN
: UJUNGPANGKAH

DESA
: BANYUURIP

JENIS PRASARANA
: PEMBANGUNAN PENDOPO BALAI DUSUN MULYOSARI

LOKASI
SUN MULYOSARI RT 03 RW 03 BANYUURIP UJUNGPANG

JUDUL GAMBAR
LAY OUT PLAN

Dibuat Oleh :
Tim Pelaksana Teknis kegiatan

: SALIMAN

Diperiksa Oleh :
Koordinator PPKD


: M. MISRUL KHAFID, S. IP

Mengetahui :
KEPALA DESA

KEPALA DESA BANYUURIP

: IHSANUL HARIS, S. Pd

Lembar Ke 1 Dari 8

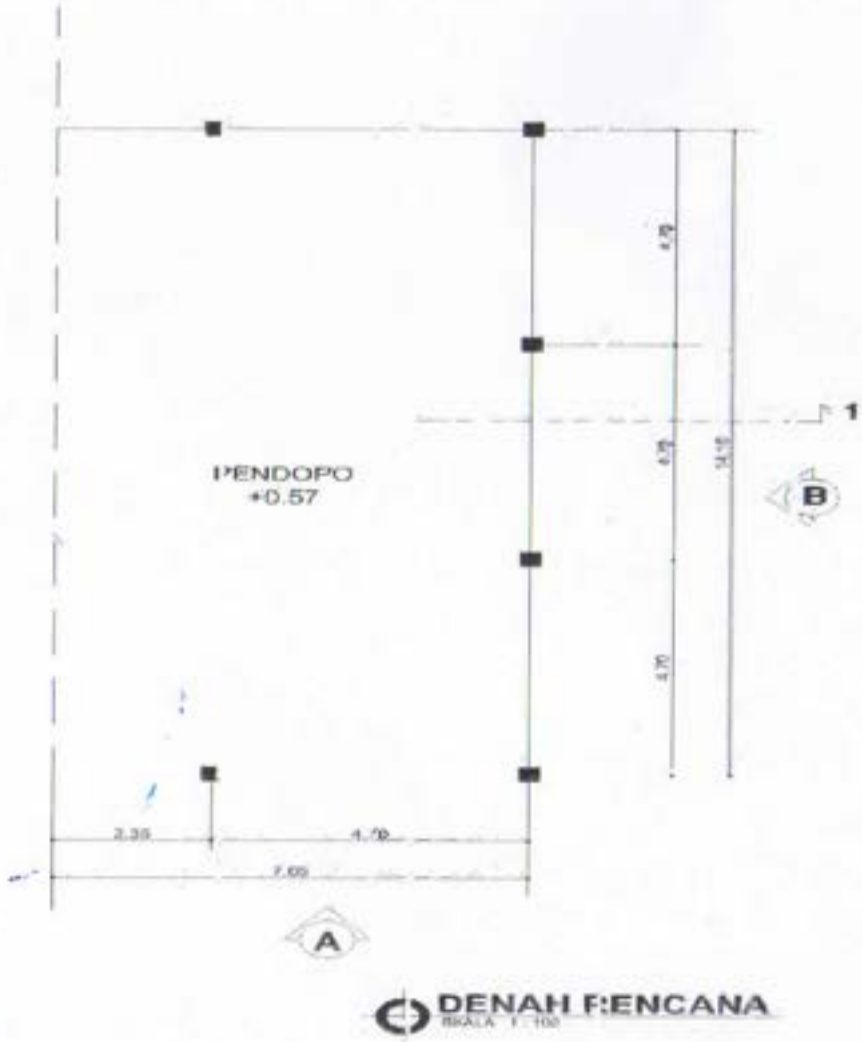

DENAH RENCANA
SKALA 1 : 100

PROPINSI
JAWA TIMUR

KABUPATEN
GRESIK

KECAMATAN
: UJUNGPANGKAH

DESA
: BANYUURIP

JENIS PRASARANA
: PEMBANGUNAN PENDOPO BALAI DUSUN MULYOSARI

LOKASI
SUN MULYOSARI RT 03 RW 03 BANYUURIP UJUNGPANG

JUDUL GAMBAR
DENAH RENCANA

Dibuat Oleh :
Tim Pelaksana Teknis kegiatan

: ALIMAN


Di periksa Oleh :
Koordinator PPKD

: M. BISRUL KHAFID, S. IP

Mengetahui :
KEPALA DESA

: BISRUL HARIS, S. Pd

Lembar Ke 2 Dari 8

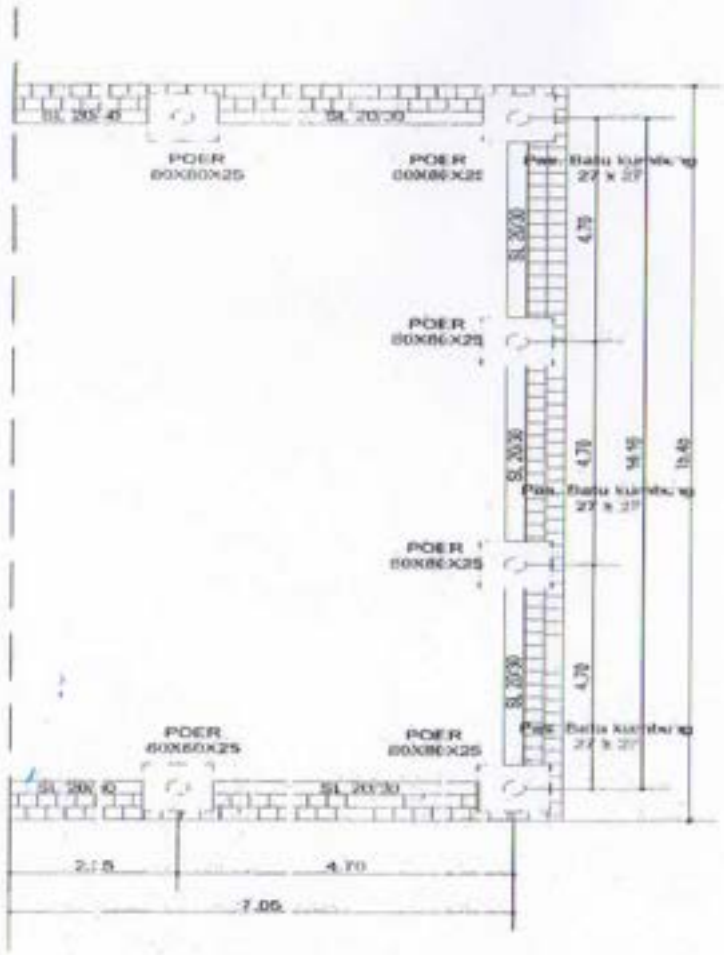

RENCANA PONDASI DAN SLOOF
SKALA 1 : 100

PROPINSI
JAWA TIMUR

KABUPATEN
GRESIK

KECAMATAN
: UJUNGPANGKAH

DESA
: BANYUURIP

JENIS PRASARANA
: PEMBANGUNAN PENDOPO BALAI DUSUN MULYOSARI

LOKASI
DUSUN MULYOSARI RT 03 RW 03 BANYUURIP UJUNGPANG

JUDUL GAMBAR
RENCANA PONDASI DAN SLOOF

Dibuat Oleh :
Tim Pelaksana Teknis kegiatan

: SUMAN


Diperiksa Oleh :
Koordinator PPKD

: M. BISRI KHAFID, S. IP


Mengetahui :
KEPALA DESA

: IHSANUL HARIS, S. PI

Lembar Ke 3 Dari 8

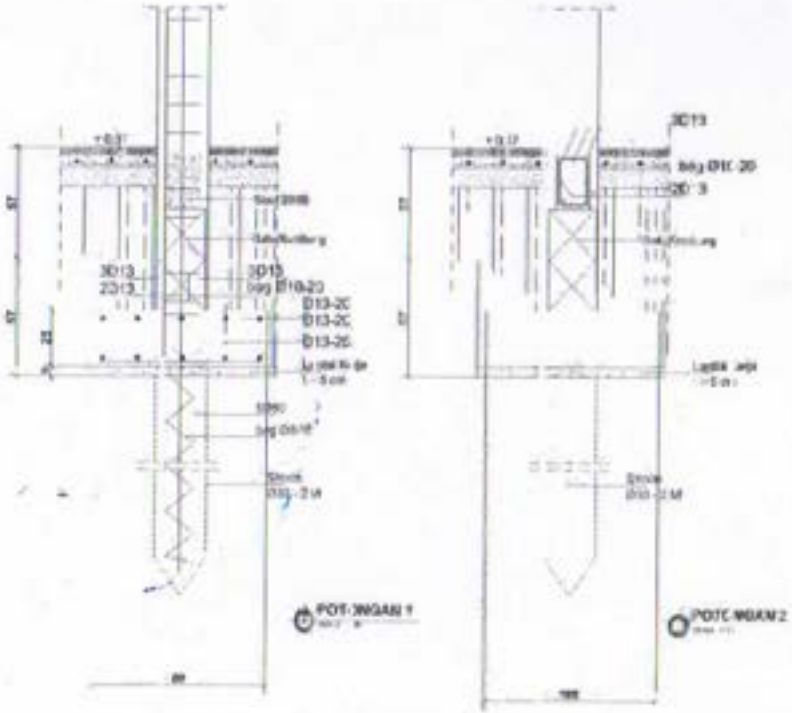

DETAIL STRUKTUR

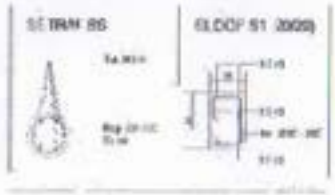

PROPINSI
JAWA TIMUR

KABUPATEN
GRESIK

KECAMATAN
: UJUNGPANGKAH

DESA
: BANYUURIP

JENIS PRASARANA
: PEMBANGUNAN PENDOPO BALAI DUSUN MULYOSARI

LOKASI
DUSUN MULYOSARI RT 03 RW 03 BANYUURIP UJUNGPANG

JUDUL GAMBAR
DETAIL PONDASI DAN SLOOF

Dibuat Oleh :
Tim Pelaksana Teknis kegiatan

: KLIMAN


Diperiksa Oleh :
Koordinator PPKD

: M. BASRUL KHAFID, S. IP

Mengetahui :
KEPALA DESA

: IHSANUL HARIS, S. PI

Lembar Ke 4 Dari 8

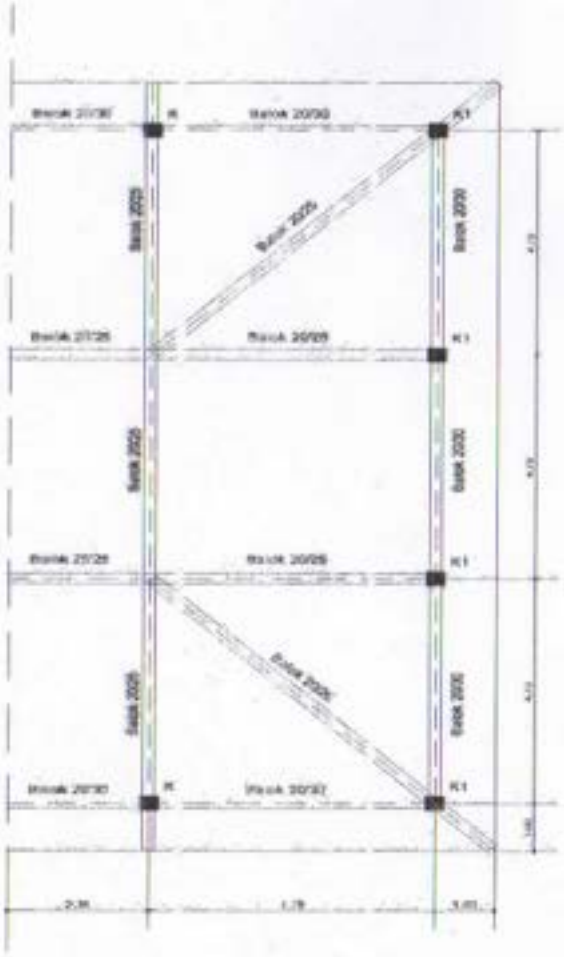

RENCANA KOLOM DAN BALOK

PROPINSI
JAWA TIMUR

KABUPATEN
GRESIK

KECAMATAN
: UJUNGPANGKAH

DESA
: BANYUURIP

JENIS PRASARANA
: PEMBANGUNAN PENDOPO BALAI DUSUN MULYOSARI

LOKASI
DUSUN MULYOSARI RT 03 RW 03 BANYUURIP UJUNGPANG

JUDUL GAMBAR
RENCANA KOLOM DAN BALOK

Dibuat Oleh :
Tim Pelaksana Teknis kegiatan

: ALIMAN

Di periksa Oleh :
Koordinator PPKD




: M. BISRUL KHAFID, S. IP

Mengetahui :
KEPALA DESA

: IHSANUL HARIS, S. PSI

Lembar Ke 5 Dari 8

DETAIL STRUKTUR

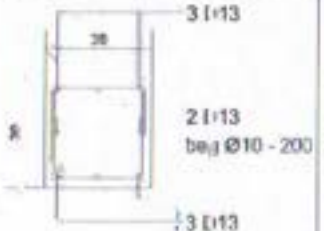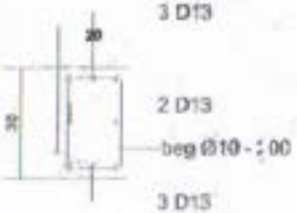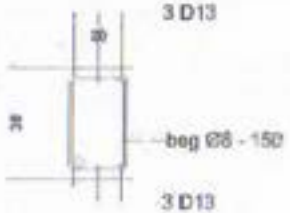KOLOM K1 (30/30)	BALOK B1 (20/30)	BALOK B2 (20/25)
		

PROPINSI
JAWA TIMUR

KABUPATEN
GRESIK

KECAMATAN
: UJUNGPANGKAH

DESA
: BANYUURIP

JENIS PRASARANA
: PEMBANGUNAN PENDOPO BALAI DUSUN MULYOSARI

LOKASI
DUSUN MULYOSARI RT 03 RW 03 BANYUURIP UJUNGPANG

JUDUL GAMBAR
DETAIL KOLOM DAN BALOK

Dibuat Oleh :
Tim Pelaksana Teknis kegiatan

: ALIMAN


Di periksa Oleh :
Koordinator PPKD

: M. HASYIM RHAFID, S. IP

Mengetahui :
KEPALA DESA

: IHSANUL HARIS, S. Pd

Lembar Ke 6 Dari 8

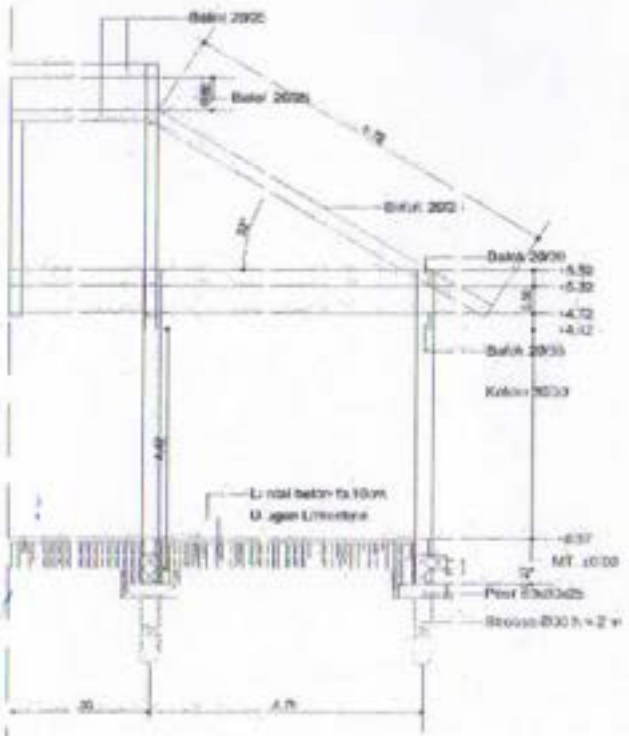

POTONGAN 1 - 1
SKALA 1 : 100

PROPINSI
JAWA TIMUR

KABUPATEN
GRESIK

KECAMATAN
: UJUNGPANGKAH

DESA
: BANYUURIP

JENIS PRASARANA
: PEMBANGUNAN PENDOPO BALAI DUSUN MULYOSARI

LOKASI
DUSUN MULYOSARI RT 03 RW 03 BANYUURIP UJUNGPANG

JUDUL GAMBAR
POTONGAN 1- 1

Dibuat Oleh :
Tim Pelaksana Teknis kegiatan

SALIMAN

Di periksa Oleh :
Koordinator PPKD

M. BISRUL KHAFID, S. IP

Mengetahui :
KEPALA DESA

IHSANUL HARIS, S. PI

Lembar Ke 7 Dari 8



RAB DAN DESAIN

PROGRAM	:	PEMBANGUNAN SARANA PRASARANA KANTOR DESA
KEGIATAN	:	: PEMBANGUNAN PENDOPO BALAI DESA BANYUURIP
LOKASI	:	: Jl Pend No 17 Dusun Kaklak RT 01 RW 07 BANYUURIP UJUNGPAI
DESA	:	: BANYUURIP
KECAMATAN	:	: UJUNGPANGKAH
KABUPATEN	:	GRESIK
PAGU	:	Rp200.000.000
TERBILANG'	:	*DUA RATUS JUTA RUPIAH*
TAHUN ANGGARAN	:	2024

BACK UP VOLUME

Provinsi : JAWA TIMUR
Kabupaten : GRESIK
Kecamatan : : UJUNGPANGKAH
Desa : : BANYUURIP
Kegiatan : : PEMBANGUNAN PENDOPO BALAI DESA BANYUURIP

No. RAB : 3
Vol / Dimensi : 0
Lokasi : : Jl Pend No 17 Dusun Kaklak RT 01 RW 07 BANYUURIP UJUNGPANGKAH
Tahun Anggaran 2024

No	Uraian	Volume				Luas		phi		Volume	Satuan
		P	L	T	Jlh						
1	2	3	4	5	6	7	8	9	10	11	12
	RUANG PERTEMUAN										
A.	PEKERJAAN PERSIAPAN										
1	Pembersihan Lokasi				1					1,000	ls
2	Pasang Papan Nama Pekerjaan				1					1,000	ls
3	Topi Pelindung (Safety Helmet)				5					5,000	bh
4	Alat Pelindung Pernafasan (Masker)				50					50,000	bh
5	Sarung Tangan (Safety Gloves)				5					5,000	bh
6	Sepatu Boots				5					5,000	bh
7	Rompi Safety				5					5,000	bh
8	Sabuk Pengaman (Safety Belt)				5					5,000	bh
9	Pasang Bowplank	10,00								10,00	m
B.	PEKERJAAN BONGKARAN DAN BETON										
1	Galian Tanah										
	stross Ø 30 cm	2	0,07		6					0,848	
	Poer 80x80x25 cm	1	1	0,77	6					4,620	
										5,468	m3
2	Lantai kerja										
	Rabat Beton	1	1	0,05	6					0,300	
										0,300	m3
3	Urugan Limestone										
	Urugan Limestone	13,83	6,92	0,47						44,981	
		4	0,35	0,27	6					2,268	
		4	0,1	0,25	6					0,100	

											47,349	m3
4	Batu Kumbung											
		Batu Kumbung										
			30,91	0,27	0,27	4					9,013	
											9,013	m3
5	Stross Ø 30 cm, p = 2 meter											
		Beton	2,0	0,07		6					0,848	m3
			Jml	P	Jml. Tul	Lonjor	Koef/12m					
		Pembesian tul.pokok 6 Ø 10	6	2,0	6	6	7,40				4,388	kg
		Pembesian tul.spiral Ø8-150	6	0,5024	13,3333	3,349333	4,73				5,858	kg
										Jumlah	10,246	kg
6	Pondasi poer 80 x 80 x 25 cm											
		Beton	0,8	0,8	0,25	6					0,960	m3
		Bekisting 1x pakai	3,2		0,25	6					4,800	m2
			Jml	P	Jml. Tul	Lonjor	Koef/12m					
		Pembesian tul.sengkang D13-200	6	1,9	10	9,5	12,50				18,775	kg
										total	18,775	kg
7	Sloof 20 x 30 cm											
		Beton	26,4	0,2	0,3	1					1,584	m3
		Bekisting 3x pakai	26,4		0,8	1					21,120	m2
			Jml	P	Jml. Tul	Lonjor	Koef/12m					
		Pembesian tul.pokok Ø13	1	26,4	8	17,6	12,50				20,046	kg
		Pembesian tul.sengkang Ø10-200	1	0,8	132	8,8	7,40				5,102	kg
										Jumlah	25,149	kg

8	Kolom K1	0 x 30 cm									
		Beton	6,19	0,3	0,3	6				3,343	m3
		Bekisting 2x pakai	37,14		0,3	6				6,852	m2
			Jml	P	Jml. Tul	Lonjor	Koef/12m				
		Pembesian tul.pokok 8D13	6	6,19	8	24,76	12,50			309,565	kg
		Pembesian tul.sengkang Ø8-150	6	1	24,76	12,38	4,73			58,616	kg
									Jumlah	368,181	kg
9	Balok B1 2	x 30 cm									
		Beton	52,8	0,2	0,3	1				3,168	m3
		Bekisting 2x pakai	52,8		0,8	1				42,240	m2
			Jml	P	Jml. Tul	Lonjor	Koef/12m				
		Pembesian tul.pokok 8D13	1	52,8	8	35,2	12,50			440,092	kg
		Pembesian tul.sengkang Ø10-200	1	0,8	264	17,6	7,40			130,205	kg
									Jumlah	570,297	kg
0	Balok B2 2	x 25 cm									
		Beton	69,78	0,2	0,25	1				3,489	m3
		Bekisting 2x pakai	69,78		0,7	1				48,846	m2
			Jml	P	Jml. Tul	Lonjor	Koef/12m				
		Pembesian tul.pokok 6D13	1	69,78	6	34,89	12,50			436,216	kg
		Pembesian tul.sengkang Ø8-150	1	0,7	465,2	27,13667	4,73			128,485	kg
									Jumlah	564,701	kg
0	Rabat Beton	t = 10 cm									
		Beton									
			14,3	7,15	0,1	1				10,225	
										10,225	m3
		Bekisting 2x pakai									
			14,3	7,15		1				102,245	
										102,245	m2

RENCANA ANGGARAN BIAYA SWAKELOLA

Provinsi : JAWA TIMUR
Kabupaten : GRESIK
Kecamatan : UJUNGPANGKAH
Desa : BANYUURIP
Kegiatan : PEMBANGUNAN PENDOPO BALAI DESA BANYUURIP

No. RAB :
Vol / Ukuran :
Lokasi : No 17 Dusun Kokluk RT 01 RW 07 BANYUURIP UJUNGPANGKAH
Tahun Anggaran : 2024

NO	PEKERJAAN	VOL	SAT	TENAGA			MATERIAL						ALAT	JUMLAH
1	Pembersihan Lokasi	1,00	ls		Pembersihan Lokasi									
					ls									
	Koef				1,000									
	Harga Satuan				Rp 642.000,00									
	Jumlah volume				1,00									
	Harga Total				Rp 642.000,00									Rp 642.000,0
	PPN 11%													Rp
2	Pasang Papan Nama Pekerjaan	1,00	ls		Papan Nama									
					ls									
	Koef				1,000									
	Harga Satuan				Rp 200.000,00									
	Jumlah volume				1,00									
	Harga Total				Rp 200.000,00									Rp 200.000,0
	PPN 11%													Rp
3	Topi Pelindung (Safety Helmet)	5,00	bh				Topi pelindung							
							bh							
	Koef						1,000							
	Harga Satuan					Rp	85.000,00							
	Jumlah volume						5,00							
	Harga Total					Rp	425.000,00							Rp 425.000,0
	PPN 11%					Rp	46.750,00							Rp 46.750,0
4	Alat Pelindung Pernafasan (Masker)	50,00	bh				Masker							
							bh							
	Koef						1,000							
	Harga Satuan					Rp	4.500,00							
	Jumlah volume						50,00							
	Harga Total					Rp	225.000,00							Rp 225.000,0
	PPN 11%					Rp	24.750,00							Rp 24.750,0
5	Sarung Tangan (Safety Gloves)	5,00	bh				Sarung tangan							
							bh							
	Koef						1,000							
	Harga Satuan					Rp	44.800,00							
	Jumlah volume						5,00							
	Harga Total					Rp	224.000,00							Rp 224.000,0
	PPN 11%					Rp	24.640,00							Rp 24.640,0
6	Sepatu Boots	5,00	bh				Sepatu boots							
							bh							
	Koef						1,000							
	Harga Satuan					Rp	135.000,00							
	Jumlah volume						5,00							
	Harga Total					Rp	675.000,00							Rp 675.000,0
	PPN 11%					Rp	74.250,00							Rp 74.250,0
7	Rompi Safety	5,00	bh				Rompi							
							bh							
	Koef						1,000							
	Harga Satuan					Rp	124.000,00							
	Jumlah volume						5,00							
	Harga Total					Rp	620.000,00							Rp 620.000,0
	PPN 11%					Rp	68.200,00							Rp 68.200,0
8	Sabuk Pengaman (Safety Belt)	5,00	bh				Sabuk pengaman							
							bh							
	Koef						1,000							
	Harga Satuan					Rp	100.000,00							
	Jumlah volume						5,00							
	Harga Total					Rp	500.000,00							Rp 500.000,0
	PPN 11%					Rp	55.000,00							Rp 55.000,0

NO	PEKERJA AN	VOL	SAT	T INAGA				MATERIAL								ALAT	JUMLAH
3	Pasang Bowplank	10,00	m1	Tukang Hok		Pekerja Hok		Balok kayu m3		(aku m3		Kayu meranti papa m3					
	Koef			0,01		0,10		0,12		,02		0,01					
	Harga Satuan			Rp 150.000	,0	Rp 120.000,00		Rp 6.770.800,00		Rp 21.800,00		Rp 6.750.000,00					
	Jumlah volume			0,	,0	1,00		1,20		0,20		0,07					
	Harga Total			Rp 15.000	,0	Rp 120.000,00		Rp 8.124.960,00		Rp 4.360,00		Rp 437.500,00				Rp	8.701.828,0
	PPN 11%							Rp 893.745,60		Rp 479,60		Rp 48.125,00				Rp	942.350,2
4	Galian Tanah	5,47	m3			Pekerja Hok											
	Koef					0,75											
	Harga Satuan					Rp 120.000,00											
	Jumlah volume					4,10											
	Harga Total					Rp 492.152,00										Rp	492.152,0
	PPN 11%															Rp	
5	Lantai kerja																
	- BETON	0,30	m3	Tukang Hok		Pekerja Hok		Semen PC Zak		Pa air cor m3		Steinslag m3					
	Koef			0,28		1,65		7,48		,57		0,75					
	Harga Satuan			Rp 150.000	,0	Rp 120.000,00		Rp 59.000,00		Rp 60.000,00		Rp 415.000,00					
	Jumlah volume			0,	8	0,50		2,24		0,17		0,23					
	Harga Total			Rp 12.375	,0	Rp 59.400,00		Rp 132.307,58		Rp 65.061,43		Rp 95.790,00				Rp	982.933,0
	PPN 11%							Rp 14.553,83				Rp 10.316,90				Rp	24.870,7
6	Urugan Limestone	47,35	m3	Tukang Hok		Pekerja Hok		Limestone m3									
	Koef			0,28		1,65		0,57									
	Harga Satuan			Rp 150.000	,0	Rp 120.000,00		Rp 305.000,00									
	Jumlah volume			13,	2	78,13		27,02									
	Harga Total			Rp 1.953.135	,0	Rp 9.375.041,02		Rp 8.241.885,35								Rp	19.570.059,5
	PPN 11%															Rp	
7	Batu Kumbung	0,01	m3	Tukang Hok		Pekerja Hok		Batu Kumbung 25x27 cm bh		Sem ent PC zak		Pasir pasang m3					
	Koef			0,28		1,65		27,00		,55		0,22					
	Harga Satuan			Rp 150.000	,0	Rp 120.000,00		Rp 8.000,00		Rp 59.000,00		Rp 325.000,00					
	Jumlah volume			2,	8	14,87		240,38		4,96		1,96					
	Harga Total			Rp 371.800	,4	Rp 1.784.644,49		Rp 1.460.163,67		Rp 92.483,40		Rp 635.887,44				Rp	4.534.979,0
	PPN 11%							Rp 160.618,00		Rp 32.173,17						Rp	192.791,1
8	Strosa Ø 30 cm, p = 2 meter																
	- BETON	0,65	m3	Tukang Hok		Pekerja Hok		Semen PC zak		Pa air cor m3		Steinslag m3					
	Koef			0,2	5	1,650		7,475		0,571		0,750					
	Harga Satuan			Rp 150.000	,0	Rp 120.000,00		Rp 59.000,00		Rp 60.000,00		Rp 415.000,00					
	Jumlah volume			0,	3	1,40		5,34		0,40		0,64					
	Harga Total			Rp 34.971	,5	Rp 167.864,40		Rp 373.961,00		Rp 63.663,60		Rp 265.050,54				Rp	1.025.661,3
	PPN 11%							Rp 41.129,71				Rp 29.155,56				Rp	70.284,6
	- BESI Ø 10 MM	44,35	kg	Tukang Hok		Pekerja Hok		Besi ø 10 mm kg		Kaw at beton kg							
	Koef			0,0	7	0,007		1,050		0,015							
	Harga Satuan			Rp 150.000	,0	Rp 120.000,00		Rp 14.300,00		Rp 23.500,00							
	Jumlah volume			0,	1	0,31		46,61		0,67							
	Harga Total			Rp 46.607	,9	Rp 37.285,92		Rp 666.465,82		Rp 15.646,77						Rp	766.025,5
	PPN 11%							Rp 73.313,44		Rp 1.721,14						Rp	75.034,5
	- BESI Ø 8 MM	15,86	kg	Tukang Hok		Pekerja Hok		Besi ø 8 mm kg		Kaw at beton kg							
	Koef			0,0	7	0,007		1,050		0,015							
	Harga Satuan			Rp 150.000	,0	Rp 120.000,00		Rp 14.800,00		Rp 23.500,00							
	Jumlah volume			0,	1	0,11		16,65		0,24							
	Harga Total			Rp 16.651	,9	Rp 13.320,80		Rp 247.366,29		Rp 5.580,00						Rp	282.893,2
	PPN 11%							Rp 27.189,91		Rp 614,90						Rp	27.814,4

NO	PEKERJA AN	VOL	SAT	T ENAGA				MATERIAL							AL AT	JUMLAH
9	**Pondasi poer: 80 x 80 x 25 - m**															
	- BETON	0,96	m3	Tukang Hok		Pekerja Hok		Semen PC zak		Pasir cor m3		Stenslag m3				
	Koef.			0,2	5	1,650		7,475		0,571		0,750				
	Harga Satuan			Rp 150.000	0	Rp 120.000,00		Rp 59.000,00		Rp 850.000,00		Rp 415.000,00				
	Jumlah volume			0,	6	1,58		7,18		0,55		0,72				
	Harga Total			Rp 59.600	0	Rp 190.080,00		Rp 423.364,00		Rp 535.196,57		Rp 300.139,00				Rp 1.181.388,57
	PPN 11%							Rp 46.572,24				Rp 33.014,88				Rp 79.588,12
	- BEKISTING	4,80	m2	Tukang Hok		Pekerja Hok		Kayu meranti bekisting m3		Paku kg						
	Koef.			0,3	0	0,520		0,013		0,300						
	Harga Satuan			Rp 150.000	0	Rp 120.000,00		Rp 6.428.800,00		Rp 21.800,00						
	Jumlah volume			1,	5	2,50		0,06		1,44						
	Harga Total			Rp 187.200	0	Rp 299.520,00		Rp 411.450,40		Rp 31.392,00						Rp 829.542,40
	PPN 11%							Rp 45.257,34		Rp 3.453,12						Rp 48.710,46
	- PEMBESIAN D13 MM	118,77	kg	Tukang Hok		Pekerja Hok		Besi D13 mm kg		Kawat beton kg						
	Koef.			0,0	7	0,007		1,050		0,015						
	Harga Satuan			Rp 150.000	0	Rp 120.000,00		Rp 14.200,00		Rp 23.500,00						
	Jumlah volume			0,	3	0,83		124,71		1,78						
	Harga Total			Rp 124.713	3	Rp 99.770,91		Rp 1.770.953,61		Rp 41.866,15						Rp 2.037.288,5
	PPN 11%							Rp 194.802,70		Rp 4.605,50						Rp 199.408,1
10	**Sloof 20 x 30 cm**															
	- BETON	1,56	m3	Tukang Hok		Pekerja Hok		Semen PC zak		Pasir cor m3		Stenslag m3				
	Koef.			0,2	5	1,650		7,475		0,571		0,750				
	Harga Satuan			Rp 150.000	0	Rp 120.000,00		Rp 59.000,00		Rp 850.000,00		Rp 415.000,00				
	Jumlah volume			0,	4	2,61		11,64		0,90		1,16				
	Harga Total			Rp 65.340	0	Rp 313.632,00		Rp 686.583,60		Rp 143.524,34		Rp 468.211,20				Rp 1.916.291,1
	PPN 11%							Rp 76.844,20				Rp 56.473,23				Rp 133.317,4
	- BEKISTING	21,12	m2	Tukang Hok		Pekerja Hok		Kayu meranti bekisting m3		Balok Kayu m3		Paku kg		Kayu Gelam btg		
	Koef.			0,3	0	0,660		0,013		0,018		0,400		0,1000		
	Harga Satuan			Rp 150.000	0	Rp 120.000,00		Rp 6.428.800,00		Rp 6 770.800,00		Rp 21.800,00		Rp 6.666,00		
	Jumlah volume			6,	7	13,94		0,28		0,38		8,45		10,56		
	Harga Total			Rp 1.045.440	0	Rp 1.672.704,00		Rp 1.810.263,78		Rp 2 173.887,33		Rp 184.198,40		Rp 63.360,00		Rp 7.349.953,4
	PPN 11%							Rp 199.172,31		Rp 655.138,61		Rp 35.256,30		Rp 6.969,60		Rp 939.496,8
	- BESI D13 MM	220,05	kg	Tukang Hok		Pekerja Hok		Besi D 13 mm kg		Kawat beton kg						
	Koef.			0,0	7	0,007		1,050		0,015						
	Harga Satuan			Rp 150.000	0	Rp 120.000,00		Rp 14.200,00		Rp 23.500,00						
	Jumlah volume			1,	4	1,54		231,05		3,30						
	Harga Total			Rp 231.049	2	Rp 184.838,73		Rp 3.280.867,53		Rp 77.566,25						Rp 3.774.340,5
	PPN 11%							Rp 360.897,65		Rp 8.532,29						Rp 369.429,9
	- BESI Ø 10 MM	85,10	kg	Tukang Hok		Pekerja Hok		Besi D 10 mm kg		Kawat beton kg						
	Koef.			0,0	7	0,007		1,050		0,015						
	Harga Satuan			Rp 150.000	0	Rp 120.000,00		Rp 14.200,00		Rp 23.500,00						
	Jumlah volume			0,	8	0,46		66,36		0,96						
	Harga Total			Rp 68.357	2	Rp 54.686,02		Rp 977.512,54		Rp 22.948,80						Rp 1.123.504,6
	PPN 11%							Rp 107.526,38		Rp 2.524,35						Rp 110.050,7
11	**Rabat Beton t = 10 cm**															
	- BETON	10,32	m3	Tukang Hok		Pekerja Hok		Semen PC Zak		Pasir cor m3		Stenslag m3				
	Koef.			0,28		1,65		7,48		1,57		0,75				
	Harga Satuan			Rp 150.000	0	Rp 120.000,00		Rp 59.000,00		Rp 850.000,00		Rp 415.000,00				
	Jumlah volume			2,	1	16,67		78,43		5,94		7,70				
	Harga Total			Rp 421.760	3	Rp 2.024.461,00		Rp 4.509.260,11		Rp 2 117.401,67		Rp 3.196.518,52				Rp 12.369.393,1
	PPN 11%							Rp 496.018,61				Rp 351.617,15				Rp 847.635,7

NO	PEKERJAAN	VOL	SAT	TENAGA				MATERIAL						ALAT	JUMLAH
	- BEKISTING	102,26	m2	Tukang Hok		Pekerja Hok		Kayu meranti bekisting m3		Paku kg		Multiplek 9mm lbr	Kayu gelam btg		
	Koef			0,3	0	0,900		0,013		0,400		0,350	6,000		
	Harga Satuan			Rp 150.000	0	Rp 120.000,00		Rp 6.428.600,00		Rp 21.800,00		Rp 122.000,00	Rp 8.000,00		
	Jumlah volume			33	4	67,48		1,36		40,80		35,79	613,67		
	Harga Total			Rp 3.081.127	0	Rp 8.097.804,00		Rp 8.783.895,09		Rp 891.576,40		Rp 4.365.961,50	Rp 3.660.630,00		Rp 30.881.095,4
	PPN 11%							Rp 964.028,57		Rp 98.073,40		Rp 480.244,77	Rp 404.669,30		Rp 1.947.236,0
12	Kolom K1 30 x 30 cm														
	- BETON	3,34	m3	Tukang Hok		Pekerja Hok		Semen PC zak		Pasir cor m3		Stenmilag m3			
	Koef			0,2	5	1,650		7,475		0,571		0,750			
	Harga Satuan			Rp 150.000	0	Rp 120.000,00		Rp 59.000,00		Rp 980.000,00		Rp 415.000,00			
	Jumlah volume			0	2	5,52		24,99		1,91		2,52			
	Harga Total			Rp 137.882	5	Rp 661.834,80		Rp 1.474.170,17		Rp 24.914,44		Rp 1.045.008,55			Rp 4.043.809,9
	PPN 11%							Rp 162.158,72				Rp 114.900,90			Rp 277.109,6
	- BEKISTING	88,85	m2	Tukang Hok		Pekerja Hok		Kayu meranti bekisting m3		Paku kg		Multiplek 9mm lbr			
	Koef			0,3	3	0,900		0,013		0,400		0,350			
	Harga Satuan			Rp 150.000	0	Rp 120.000,00		Rp 6.428.600,00		Rp 21.800,00		Rp 122.000,00			
	Jumlah volume			22	3	44,12		0,89		26,74		25,40			
	Harga Total			Rp 3.309.174	3	Rp 5.294.678,40		Rp 5.730.156,90		Rp 582.949,44		Rp 2.854.580,40			Rp 17.771.579,1
	PPN 11%							Rp 630.321,68		Rp 64.134,44		Rp 314.003,84			Rp 1.008.449,6
	- BESI D 13 MM	309,56	kg	Tukang Hok		Pekerja Hok		Besi D 13 mm kg		Kawat beton kg					
	Koef			0,0	7	0,007		1,050		0,015					
	Harga Satuan			Rp 150.000	0	Rp 120.000,00		Rp 14.300,00		Rp 23.500,00					
	Jumlah volume			2	7	2,17		325,04		4,64					
	Harga Total			Rp 325.043	1	Rp 260.034,49		Rp 4.615.612,23		Rp 109.121,82					Rp 5.309.811,4
	PPN 11%							Rp 507.717,35		Rp 12.003,36					Rp 519.720,7
	- BESI Ø 10 MM	58,62	kg	Tukang Hok		Pekerja Hok		Besi Ø 10 mm kg		Kawat beton kg					
	Koef			0,0	7	0,007		1,050		0,015					
	Harga Satuan			Rp 150.000	0	Rp 120.000,00		Rp 14.300,00		Rp 23.500,00					
	Jumlah volume			0	1	0,41		61,55		0,88					
	Harga Total			Rp 61.546	3	Rp 49.237,20		Rp 880.118,74		Rp 20.662,08					Rp 1.011.562,2
	PPN 11%							Rp 96.812,64		Rp 2.272,83					Rp 99.085,4
13	Balok B1 20 x 30 cm														
	- BETON	3,17	m3	Tukang Hok		Pekerja Hok		Semen PC Zak		Pasir cor m3		Stenmilag m3			
	Koef			0,28		1,65		7,48		1,57		0,75			
	Harga Satuan			Rp 150.000	0	Rp 120.000,00		Rp 59.000,00		Rp 980.000,00		Rp 415.000,00			
	Jumlah volume			0	7	5,23		23,68		1,81		2,39			
	Harga Total			Rp 130.680	3	Rp 627.264,00		Rp 1.397.167,20		Rp 957.048,69		Rp 992.427,40			Rp 3.802.582,2
	PPN 11%							Rp 153.688,39				Rp 109.946,40			Rp 263.634,8
	- BEKISTING	42,24	m2	Tukang Hok		Pekerja Hok		Kayu meranti bekisting m3		Paku kg		Multiplek 9mm lbr	Kayu gelam btg		
	Koef			0,3	0	0,900		0,013		0,400		0,350	6,000		
	Harga Satuan			Rp 150.000	0	Rp 120.000,00		Rp 6.428.600,00		Rp 21.800,00		Rp 122.000,00	Rp 8.000,00		
	Jumlah volume			13	4	27,88		0,56		16,90		14,78	253,44		
	Harga Total			Rp 2.580.660	0	Rp 3.345.408,00		Rp 3.630.587,52		Rp 368.352,80		Rp 1.803.646,00	Rp 1.520.640,00		Rp 12.749.486,3
	PPN 11%							Rp 399.364,60		Rp 40.518,81		Rp 198.401,28	Rp 167.270,40		Rp 804.452,9

NO	PEKERJAAN	VOL	SAT	TENAGA				MATERIAL						ALAT	JUMLAH
	- BESI D13 MM	440,09	kg	Tukang Rok		Pekerja Rok		Besi D 13 mm kg		Kawat beton kg					
	Koef.			0,07		0,007		1,050		0,015					
	Harga Satuan			Rp 150.000,00		Rp 120.000,00		Rp 14.200,00		Rp 23.500,00					
	Jumlah volume			3,09		3,09		462,10		6,60					
	Harga Total			Rp 462.086,47		Rp 369.677,47		Rp 6.561.775,08		Rp 155.132,51					Rp 7.548.661,53
	PPN 11%							Rp 721.795,26		Rp 17.064,58					Rp 738.859,84
	- BESI Ø 10 MM	150,30	kg	Tukang Rok		Pekerja Rok		Besi D 10 mm kg		Kawat beton kg					
	Koef.			0,07		0,007		1,050		0,015					
	Harga Satuan			Rp 150.000,00		Rp 120.000,00		Rp 14.300,00		Rp 23.500,00					
	Jumlah volume			0,91		0,91		136,72		1,96					
	Harga Total			Rp 136.715,44		Rp 109.372,00		Rp 1.955.025,07		Rp 45.897,19					Rp 2.247.009,70
	PPN 11%							Rp 215.052,76		Rp 5.048,69					Rp 220.101,45
14	Balok B2 20 x 25 cm														
	- BETON	3,40	m3	Tukang Hok		Pekerja Hok		Semen PC Zak		Pasir cor m3		Stemalag m3			
	Koef.			0,28		1,65		7,48		0,57		0,79			
	Harga Satuan			Rp 150.000,00		Rp 120.000,00		Rp 59.000,00		Rp 80.000,00		Rp 415.000,00			
	Jumlah volume			0,95		5,76		25,06		1,99		2,63			
	Harga Total			Rp 143.921,58		Rp 683.622,00		Rp 1.538.736,23		Rp 156.664,41		Rp 1.090.777,70			Rp 4.220.921,92
	PPN 11%							Rp 169.260,98				Rp 119.985,55			Rp 289.246,53
	- BEKISTING	48,65	m2	Tukang Hok		Pekerja Hok		Kayu meranti bekisting m3		Paku kg		Multiplek 9mm lbr	Kayu gelam btg		
	Koef.			0,30		0,660		0,013		0,400		0,350	6,000		
	Harga Satuan			Rp 150.000,00		Rp 120.000,00		Rp 6.428.800,00		Rp 21.800,00		Rp 122.000,00	Rp 6.000,00		
	Jumlah volume			16,22		32,24		0,60		19,54		17,10	280,08		
	Harga Total			Rp 2.417.877,00		Rp 3.869.803,20		Rp 4.186.818,61		Rp 125.857,12		Rp 2.086.724,30	Rp 1.758.400,00		Rp 14.743.416,13
	PPN 11%							Rp 460.550,05		Rp 48.853,08		Rp 229.439,88	Rp 193.430,16		Rp 930.262,97
	- BESI D13 MM	436,22	kg	Tukang Rok		Pekerja Hok		Besi D 13 mm kg		Kawat beton kg					
	Koef.			0,07		0,007		1,050		0,015					
	Harga Satuan			Rp 150.000,00		Rp 120.000,00		Rp 14.200,00		Rp 23.500,00					
	Jumlah volume			3,05		3,05		458,03		6,54					
	Harga Total			Rp 458.027,79		Rp 365.421,79		Rp 6.505.986,70		Rp 153.786,29					Rp 7.483.302,57
	PPN 11%							Rp 715.458,54		Rp 16.916,39					Rp 732.392,81
	- BESI Ø 8 MM	126,48	kg	Tukang Hok		Pekerja Hok		Besi D 8 mm kg		Kawat beton kg					
	Koef.			0,07		0,007		1,050		0,015					
	Harga Satuan			Rp 150.000,00		Rp 120.000,00		Rp 14.350,00		Rp 23.500,00					
	Jumlah volume			0,90		0,90		124,91		1,93					
	Harga Total			Rp 134.808,44		Rp 107.927,00		Rp 2.033.364,65		Rp 45.290,79					Rp 2.291.521,37
	PPN 11%							Rp 220.373,43		Rp 4.981,99					Rp 225.355,41
													JUMLAH TOTAL		Rp 196.000.024,51
													BOP		Rp 4.000.000,00
													JUMLAH TOTAL + BOP		Rp 200.000.024,51
													DIBULATKAN		Rp 200.000.000,00
TE	RBILANG :			DUA RATUS JUTA RUPIAH											

Diperiksa
Koordinator / PKD
SDK. DESA BANYUURIP

- M. SYAIFUL KHOIR, SD, S.IP

Dibuat Oleh,
Pendamping Kegiatan

- AL IMAN

PEMERINTAH KABUPATEN PURWOREJO
KEPALA DESA BANYUURIP
KECAMATAN GRABAG

BIAYA KEBUTUHAN TENAGA KERJA DAN BAHAN

[redacted] : [redacted]

LOKASI : Jl Pend No 17 Dusun Kaklak RT 01 RW 07 BANYUURIP UJUNGPANGKAH
VOLUME : P = 13 M, L = 13 M
SUMBER DANA : DANA BK KHUSUS APBD KAB GRESIK
NO. RAB : 0

No.	URAIAN PEKERJAAN	SAT	JUMLAH VOLUME	HARGA SATUAN (Rp.)	JUMLAH PEMBAYARAN (Rp.)	PPN 11%
	PERSIAPAN					
1	Pembersihan Lokasi	ls	1,00	642.000,00	Rp 642.000,00	
2	Pasang Papan Nama Pekerjaan	ls	1,00	200.000,00	Rp 200.000,00	
3	Topi Pelindung (Safety Helmet)	bh	5,00	85.000,00	Rp 425.000,00	Rp 46.750,00
4	Alat Pelindung Pernafasan (Masker)	bh	50,00	4.500,00	Rp 225.000,00	Rp 24.750,00
5	Sarung Tangan (Safety Gloves)	bh	5,00	44.800,00	Rp 224.000,00	Rp 24.640,00
6	Sepatu Boots	bh	5,00	135.000,00	Rp 675.000,00	Rp 74.250,00
7	Rompi Safety	bh	5,00	124.000,00	Rp 620.000,00	Rp 68.200,00
8	Sabuk Pengaman (Safety Belt)	bh	5,00	100.000,00	Rp 500.000,00	Rp 55.000,00
	TENAGA KERJA					
1	Tukang	oh	130,03	150.000,00	Rp 19.503.879,48	
2	Pekerja	oh	339,49	120.000,00	Rp 40.738.425,81	
	BAHAN BANGUNAN					
1	Semen	zak	183,73	59.000,00	Rp 10.839.993,20	Rp 1.192.399,25
2	Pasir Cor	m3	13,65	380.000,00	Rp 5.186.675,40	
3	Pasir Pasang	m3	1,96	320.000,00	Rp 625.867,44	
4	Limestone	m3	27,02	305.000,00	Rp 8.241.885,35	
[illegible]	[illegible]	[illegible]	[illegible]	[illegible]	[illegible]	[illegible]
6	Kayu Meranti Begisting	m3	3,81	6.428.600,00	Rp 24.523.223,28	Rp 2.697.554,56
7	Kayu meranti papan 3/20	m3	0,07	6.250.000,00	Rp 437.500,00	Rp 48.125,00
8	Balok Kayu	m3	1,58	6.770.800,00	Rp 10.698.947,33	Rp 1.176.884,21
9	Multiplak 9mm	lmbr	91,06	122.000,00	Rp 11.109.814,10	Rp 1.222.079,55
10	Kayu Gelam	btg	1.170,55	6.000,00	Rp 7.023.276,00	Rp 772.560,36
11	[illegible]	[illegible]	[illegible]	[illegible]	[illegible]	[illegible]
12	Besi Beton ø 10	kg	313,23	14.300,00	Rp 4.479.140,17	Rp 492.705,42
13	Besi Beton D 13	kg	1.600,83	14.200,00	Rp 22.733.195,13	Rp 2.500.651,46
14	Kawat Beton	kg	29,51	23.500,00	Rp 693.490,25	Rp 76.283,93
15	Paku usuk / reng	kg	114,16	21.800,00	Rp 2.488.714,16	Rp 273.758,56
16	Batu Kumbung 27x27 cm	bh	243,36	6.000,00	Rp 1.460.163,87	Rp 160.618,00
				JUMLAH	Rp 184.022.781,44	Rp 11.977.243,08
				Total Biaya Jumlah harga + PPN 11% (Rp)	Rp	196.000.024,52
				BOP	Rp	4.000.000,00
				(Total Biaya Jumlah harga + PPN 11% (Rp)) + BOP	Rp	200.000.024,52
				DIBULATKAN	Rp	200.000.000,00
				TERBILANG : DUA RATUS JUTA RUPIAH		

Diperiksa,
Koordinator PTPKAD

M. BISRUL KHAFID, S. IP

Mengetahui/Menyetujui,
KEPALA DESA


KEPALA DESA BANYUURIP
BISRUL HAFID, S. Pd
KECAMATAN UJUNGPANGKAH

Dibuat Oleh,
Panitia Pelaksana

SUMAN

DAFTAR HARGA SATUAN BAHAN DAN TENAGA KERJA

No.	JENIS BAHAN	SAT	HARGA	
I	PASIR			
1	Pasir Cor	m3	Rp	380.000,00
2	Pasir Pasang	m3	Rp	320.000,00
3	[illegible]	m3	Rp	335.000,00
II	BATU DAN SEMEN			
1	Semen / PC 40 Kg	kg	Rp	1.475,00
2	Steinslag	m3	Rp	415.000,00
3	Batu Kumbung 27x27 cm	bh	Rp	6.000,00
III	BESI, BAJA DAN PAKU			
1	Paku Usuk / Reng	kg	Rp	21.800,00
2	Besi Beton Ø 8	kg	Rp	14.850,00
3	Besi Beton Ø 10	kg	Rp	14.300,00
4	Besi Beton D 13	kg	Rp	14.200,00
5	Kawat Beton	kg	Rp	23.500,00
IV	KAYU, GENTENG, DAN CAT			
1	Kayu meranti Begisting	m3	Rp	6.428.600,00
2	Kayu meranti papan 3/20	m3	Rp	6.250.000,00
3	Balok Kayu	m3	Rp	6.770.800,00
4	Multiplek t. 9 mm	lmbr	Rp	122.000,00
5	Dolken Kayu gelam	btg	Rp	6.000,00
IV	KAYU, GENTENG, DAN CAT			
1	Topi Pelindung (Safety Helmet)	bh	Rp	85.000,00
2	Alat Pelindung Pernafasan (Masker)	bh	Rp	4.500,00
3	Sarung Tangan (Safety Gloves)	bh	Rp	44.800,00
4	Sepatu Boots	bh	Rp	135.000,00
5	Rompi Safety	bh	Rp	124.000,00
6	Sabuk Pengaman (Safety Belt)	bh	Rp	100.000,00
B.	DAFTAR UPAH TENAGA KERJA			
1	Tukang	hari	Rp	150.000,00
2	Pekerja	hari	Rp	120.000,00

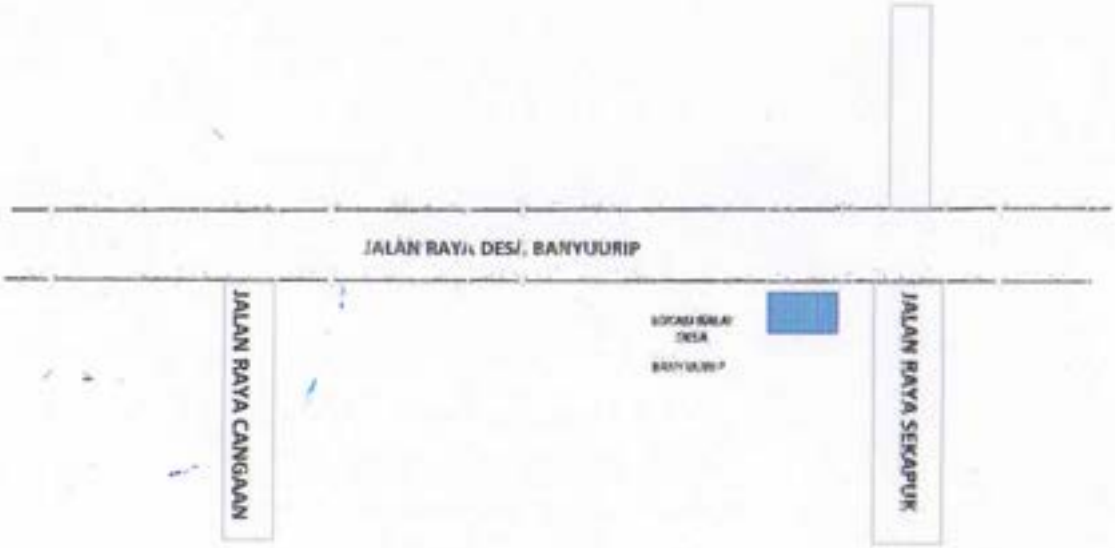

PROPINSI
JAWA TIMUR

KABUPATEN
GRESIK

KECAMATAN
: UJUNGPANGKAH

DESA
: BANYUURIP

JENIS PRASARANA
: PEMBANGUNAN PENDOPO BALAI DESA BANYUURIP

LOKASI
No 17 Dusun Kaldak RT 01 RW 07 BANYUURIP UJUNGPA

JUDUL GAMBAR
LAY OUT PLAN

Dibuat Oleh :
Tim Pelaksana Teknis kegiatan

ALIMAN

Di periksa Oleh :
Koordinator PPKD


KHAFID, S. IP

Mengetahui :
KEPALA DESA

KEPALA DESA BANYUURIP

: IHSANUL HARIS, S. Pd

Lembar Ke 1 Dari 8

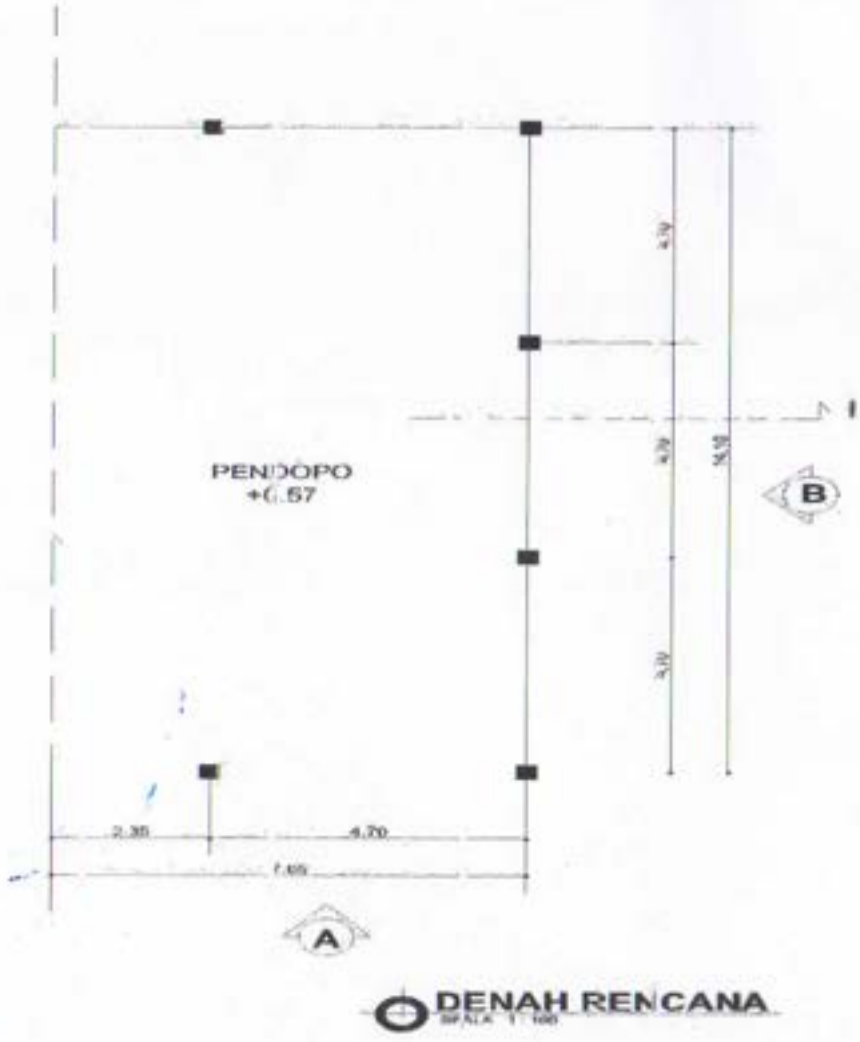

DENAH RENCANA
SKALA 1 : 100

PROPINSI
JAWA TIMUR

KABUPATEN
GRESIK

KECAMATAN
: UJUNGPANGKAH

DESA
: BANYUURIP

JENIS PRASARANA
: PEMBANGUNAN PENDOPO BALAI DESA BANYUURIP

LOKASI
No 17 Dusun Kablah RT 01 RW 07 BANYUURIP UJUNGPA

JUDUL GAMBAR
DENAH RENCANA

Dibuat Oleh :
Tim Pelaksana Teknis kegiatan

: ALIMAN

Di periksa Oleh :
Koordinator PPKD


: M. BURUL KHAFID, S. IP

Mengetahui :
KEPALA DESA

KEPALA DESA BANYUURIP

: IHSANUL HARIS, S. Pd

Lembar Ke 2 Dari 8

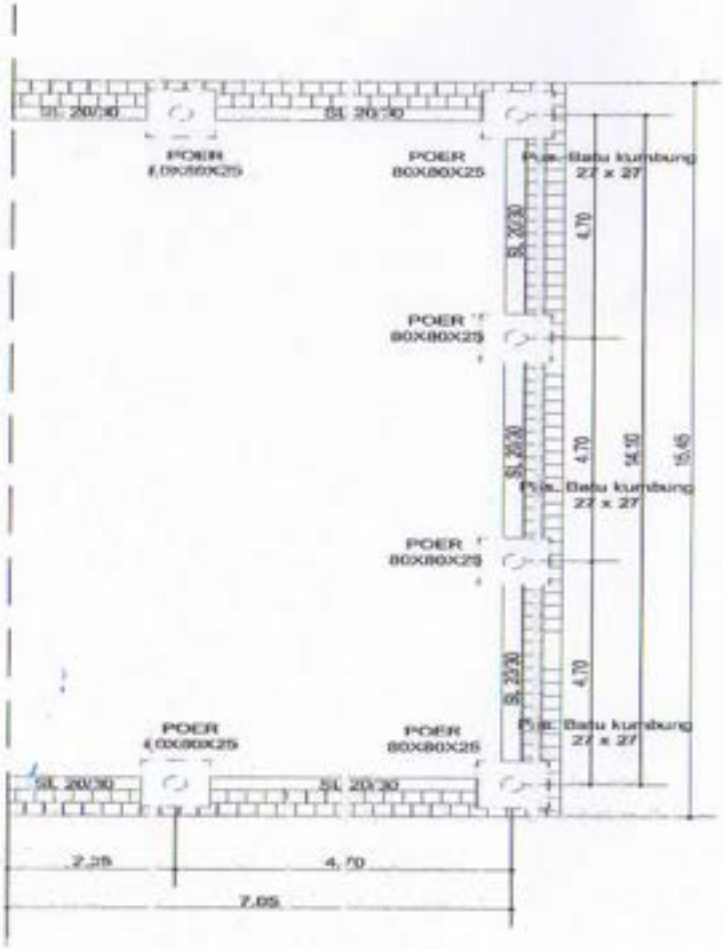

RENCANA PONDASI DAN SLOOF
SKALA 1 : 100

PROPINSI
JAWA TIMUR

KABUPATEN
GRESIK

KECAMATAN
: UJUNGPANGKAH

DESA
: BANYUURIP

JENIS PRASARANA
: PEMBANGUNAN PENDOPO BALAI DESA BANYUURIP

LOKASI
Jln 17 Dusun Kaldak RT 01 RW 07 BANYUURIP UJUNGPA

JUDUL GAMBAR
RENCANA PONDASI DAN SLOOF

Dibuat Oleh :
Tim Pelaksana Teknis kegiatan

: ALIMAN

Di periksa Oleh :
Koordinator PPKD


: M. ISROL KHAFID, S. IP

Mengetahui :
KEPALA DESA


KEPALA DESA
BANYUURIP

: IHSANUL HARIS, S. Pd

Lembar Ke 3 Dari 8

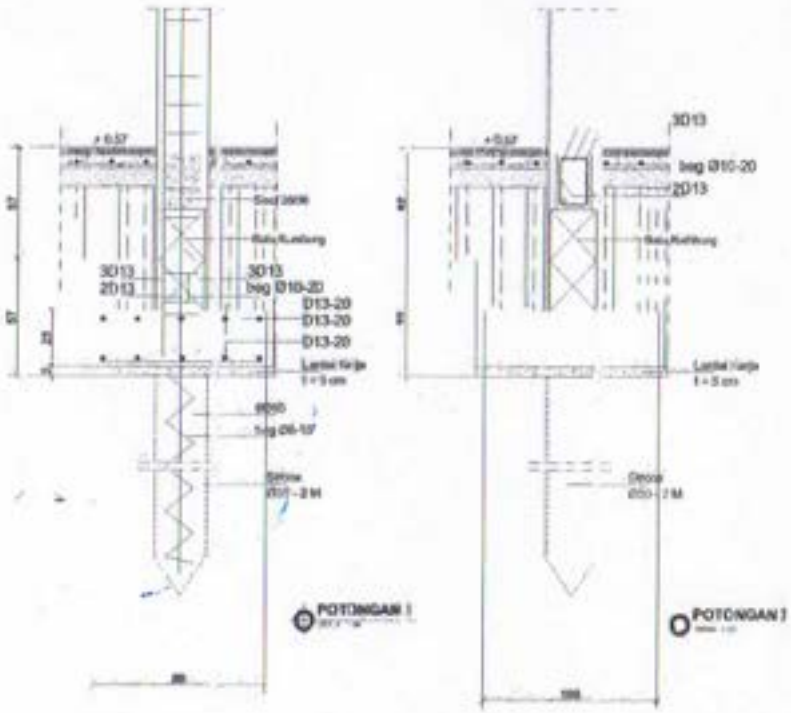

DETAIL STRUKTUR

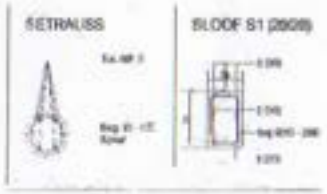

PROPINSI
JAWA TIMUR

KABUPATEN
GRESIK

KECAMATAN
: UJUNGPANGKAH

DESA
: BANYUURIP

JENIS PRASARANA
: PEMBANGUNAN PENDOPO BALAI DESA BANYUURIP

LOKASI
Jln 17 Dusun Kahlek RT 01 RW 07 BANYUURIP UJUNGPA

JUDUL GAMBAR
DETAIL PONDASI DAN SLOOF

Dibuat Oleh :
Tim Pelaksana Teknis kegiatan

: ALIMAN

Di periksa Oleh :
Koordinator PPKD

: M. BISRUL KHAFID, S. IP

Mengetahui :
KEPALA DESA

KEPALA DESA BANYUURIP

: IHSANUL HARIS, S. Pd

Gambar Ke 4 Dari 8



RENCANA KOLOM DAN BALOK
SKALA 1 : 100

PROPINSI
JAWA TIMUR

KABUPATEN
GRESIK

KECAMATAN
: UJUNGPANGKAH

DESA
: BANYUURIP

JENIS PRASARANA
: PEMBANGUNAN PENDOPO BALAI DESA BANYUURIP

LOKASI
Jl No 17 Dusun Kalilok RT 01 RW 07 BANYUURIP UJUNGPA

JUDUL GAMBAR
RENCANA KOLOM DAN BALOK

Dibuat Oleh :
Tim Pelaksana Teknis kegiatan

: ALIMAN

Di periksa Oleh :
Koordinator PPKD

M. BISRUL KHAFID, S. IP




Mengetahui :
KEPALA DESA

KEPALA DESA
BANYUURIP

HISANUL HARIS, S. Pd

Lembar Ke 5 Dari 8

DETAIL STRUKTUR

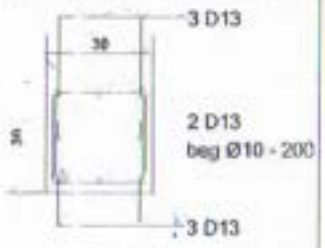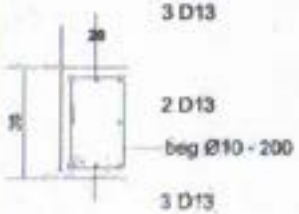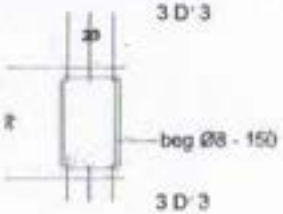KOLOM K1 (30/30)	BALOK B1 (20/30)	BALOK B2 (20/25)
		

PROPINSI
JAWA TIMUR

KABUPATEN
GRESIK

KECAMATAN
: UJUNGPANGKAH

DESA
: BANYUURIP

JENIS PRASARANA
: PEMBANGUNAN PENDOPO BALAI DESA BANYUURIP

LOKASI
Jl No 17 Dusun Kaldek RT 01 RW 07 BANYUURIP UJUNGPA

JUDUL GAMBAR
DETAIL KOLOM DAN BALOK

Dibuat Oleh :
Tim Pelaksana Teknis kegiatan

: ALIMAN


Di periksa Oleh :
Koordinator PPKD

: M. BISRUL KHAFID, S. IP

Mengetahui :
KEPALA DESA

KEPALA DESA
BANYUURIP
: IBNU UL HARIS, S. Pd

Lembar Ke 6 Dari 8

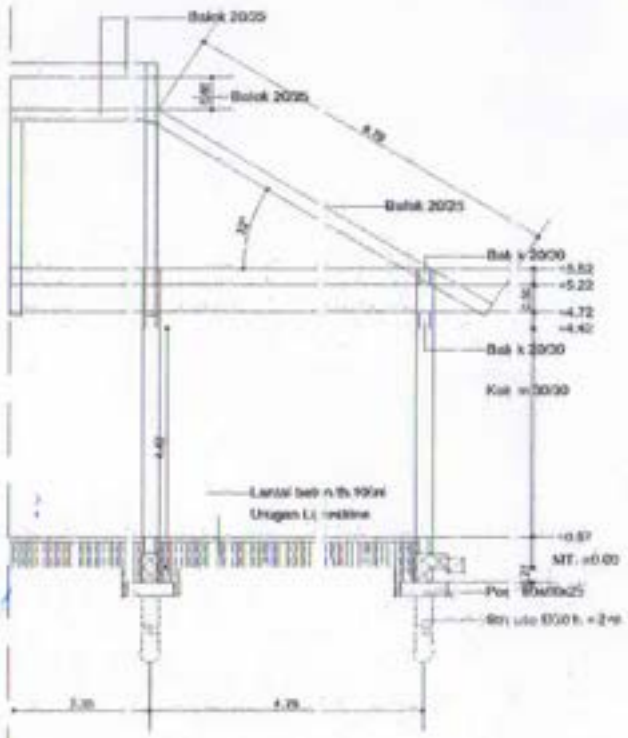

POTONGAN 1 - 1
SKALA 1 : 100

PROPINSI
JAWA TIMUR

KABUPATEN
GRESIK

KECAMATAN
: UJUNGPANGKAH

DESA
: BANYUURIP

JENIS PRASARANA
: PEMBANGUNAN PENDOPO BALAI DESA BANYUURIP

LOKASI
No 17 Dusun Kalidok RT 01 RW 07 BANYUURIP UJUNGPA

JUDUL GAMBAR
POTONGAN 1- 1

Dibuat Oleh :
Tim Pelaksana Teknis kegiatan

SALIMAN


Di periksa Oleh :
Koordinator PPKD

: M. BISRUL KHAFID, S. IP

Mengetahui :
KEPALA DESA

: HUSNUL HARIS, S. Pd

Lembar Ke 7 Dari 8

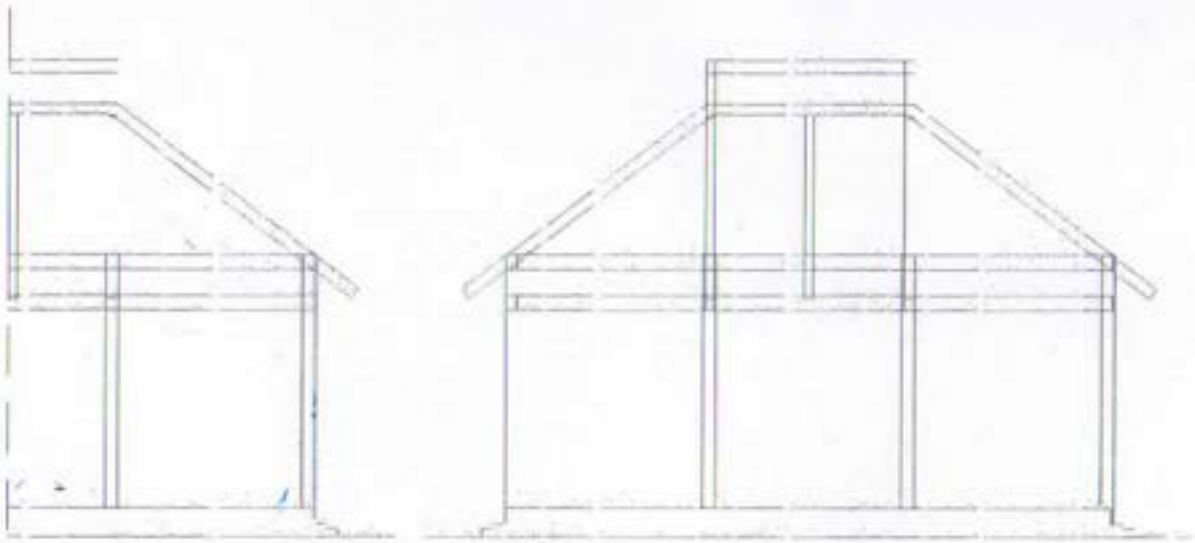

TAMPAK A
SKALA 1 : 100

TAMPAK B
SKALA 1 : 100

PROPINSI
JAWA TIMUR

KABUPATEN
GRESIK

KECAMATAN
: UJUNGPANGKAH

DESA
: BANYUURIP

JENIS PRASARANA
: PEMBANGUNAN PENDOPO BALAI DESA BANYUURIP

LOKASI
Jl No 17 Dusun Kaldek RT 01 RW 07 BANYUURIP UJUNGPA

JUDUL GAMBAR
TAMPAK A DAN B

Dibuat Oleh :
Tim Pelaksana Teknis kegiatan

: ALIMAN

Di periksa Oleh :
Koordinator PPKD

: M. BISRUL KHAFID, S. IP

Mengetahui :
KEPALA DESA

KEPALA DESA
BANYUURIP
: IHSANUL HARIS, S. Pd

Lembar Ke 8 Dari 8

RENCANA ANGGARAN BIAYA
DESA BANYUURIP KECAMATAN UJUNGPANGKAH
TAHUN ANGGARAN 2024

1 Bidang : Pemberdayaan Desa
2 Kegiatan : Kegiatan Pembangunan GAPURA Ekowisata BMC Banyuurip
3 Sumber Dana : Dana BK APBN
4 Volume : 2,5 M X 6 M

Rincian Pendanaan :

No	URAIAN	VOL	SAT	JML	HARGA SATUAN (Rp.)	JUMLAH (Rp.)
1	2	3	4	5	6	7
A	*Belanja Modal :*					
1	Pasir Pasang	1	M3	7	380.000	2.660.000,00
2	Batu Pecah	1	M3	4	400.000	1.600.000,00
3	Semen	1	Zak	40	66.000	2.640.000,00
4	Besi Uk 12	1	Btg	28	116.450	3.260.600,00
5	Besi Uk 10	1	Btg	25	79.800	1.995.000,00
6	Batu UMPAK	1	Bh	100	6.500	650.000,00
7	Batu Bata Putih	1	Bh	300	1.000	300.000,00
8	Triplex	1	Lmbr	3	109.500	328.500,00
9	Bendrat	1	Kg	3	25.000	75.000,00
10	Paku	1	Kg	2	20.000	40.000,00
11	Kayu 4/6 P 4 M	1	Btg	10	99.000	990.000,00
12	Semen Putih	1	Zak	4	99.000	396.000,00
13	Lem	1	Bkns	5	7.500	37.500,00
14	Keramik	1	Doz	15	65.000	975.000,00
15	Keramik	1	Doz	15	60.000	900.000,00
16	Keramik	1	Doz	8	60.000	480.000,00
17	Kuku Macan	1	Bh	50	2.000	100.000,00
18	Aksesoris Gapura	1	Paket	1	35.000.000	35.000.000,00
19	Lampu Aklrilic	1	Set	1	25.000.000	25.000.000,00
20	Cat	1	Kg	5	75.000	375.000,00
B	**ALAT BANTU**					
1	Bahan	1	OH	1	1.317.100	1.317.100,00
	UPAH PEKERJA					
1	Tukang	2	OH	30	150.000	9.000.000,00
2	Pekerja	3	OH	30	120.000	10.800.000,00
C	**LAIN-LAIN**					
	Biaya operasional	1	Ls	1	1.050.000	1.050.000,00
					JUMLAH (Rp.)	**100.000.000,00**

Diusulkan/Mengesahkan ;
KEPALA DESA BANYUURIP

KEPALA DESA BANYUURIP

IHSANUL HARIS, S. Pd

diverifikasi Oleh ;
PTPKD Desa Banyuurip
Sek. Desa Banyuurip

M. BISRUL KHAFID, S. IP

Banyuurip, 23 September 2023
Pelaksana Kegiatan

A L I M A N



KABUPATEN GRESIK
KEC UJUNGPANGKAH
DESA BANYUURIP

Sumber Dana	BK APBD
Tahun Anggaran	2024

LOKASI KEGIATAN

PERTIGAAN DUSUN BONDOT
Desa : Banyuurip
Kecamatan : Ujungpangkah

JENIS KEGIATAN

PEMB. GAPURA DUSUN BONDOT

Mengetahui
KEPALA DESA BANYUURIP

KEPALA DESA BANYUURIP

IHSANUL HARIS, S. Pd

Di Verifikasi Oleh
SEK DESA BANYUURIP

M. BISRUL KHAFID, S.IP

TIMLAK

ALIMAN

RENCANA ANGGARAN BIAYA

1 Bidang : PEMBANGUNAN DESA
2 Kegiatan : Kegiatan Pembangunan Lapangan Footsal
3 Sumber Dana : BK APBD 2024
4 Volume : 20 M X 32 M
5 Waktu Pelaksanaan : Januari S/d Desember 2024

Rincian Pendanaan :

No	URAIAN	VOL	SAT	JML	HARGA SATUAN (Rp.)	JUMLAH (Rp.)
1	*2*	*3*	*4*	*5*	*6*	*7*
A	***Belanja Modal :***					
1	Rumput Sintetis	1	M3	640	99.000	63.360.000,00
2	Goolpal	1	Pkt	2	2.300.000	4.600.000,00
3	Pintu Harmoni Lapangan Footsal 2 M x 6 M	1	Ls	12	1.225.000	14.700.000,00
4	Listrik PLN	1	Ls	1	1.500.000	1.500.000,00
5	Kabel Kabel NYAF Jembo 1×10	1	M	200	16.700	3.340.000,00
6	Lampu STROM LED LAMPU SOROT 100W	1	Bh	4	814.500	3.258.000,00
7	Stop Kontak	1	Bh	10	20.000	200.000,00
8	Lampu LED	1	Bh	6	77.500	465.000,00
9	Saklar	1	Bh	10	15.000	150.000,00
10	Rumah Lampu Tempel	1	Bh	6	10.450	62.700,00
11	Cat Tembok No Drop 20 Kg	1	Kg	2	1.727.000	3.454.000,00
						-
B	**ALAT BANTU**					
1	Bahan	1	OH	1	1.060.300	1.060.300,00
C	**UPAH PEKERJA**					
1	Pekerja	1	OH	12	150.000	1.800.000,00
D	**LAIN-LAIN**					
	Biaya operasional	1	Ls	1	2.050.000	2.050.000,00
					JUMLAH (Rp.)	**100.000.000,00**

Disetujui/Mengesahkan ;
KEPALA DESA BANYUURIP

PEMERINTAH KABUPATEN GROBOGAN
KEPALA DESA BANYUURIP
KECAMATAN LIMBOTO


IHSANUL HARIS, S. Pd

diverifikasi Oleh ;
PTPKD Desa Banyuurip
Sek. Desa Banyuurip

M. BISRUL KHAFID, S. IP

Banyuurip, 23 September 2023
Pelaksana Kegiatan

ALIMAN

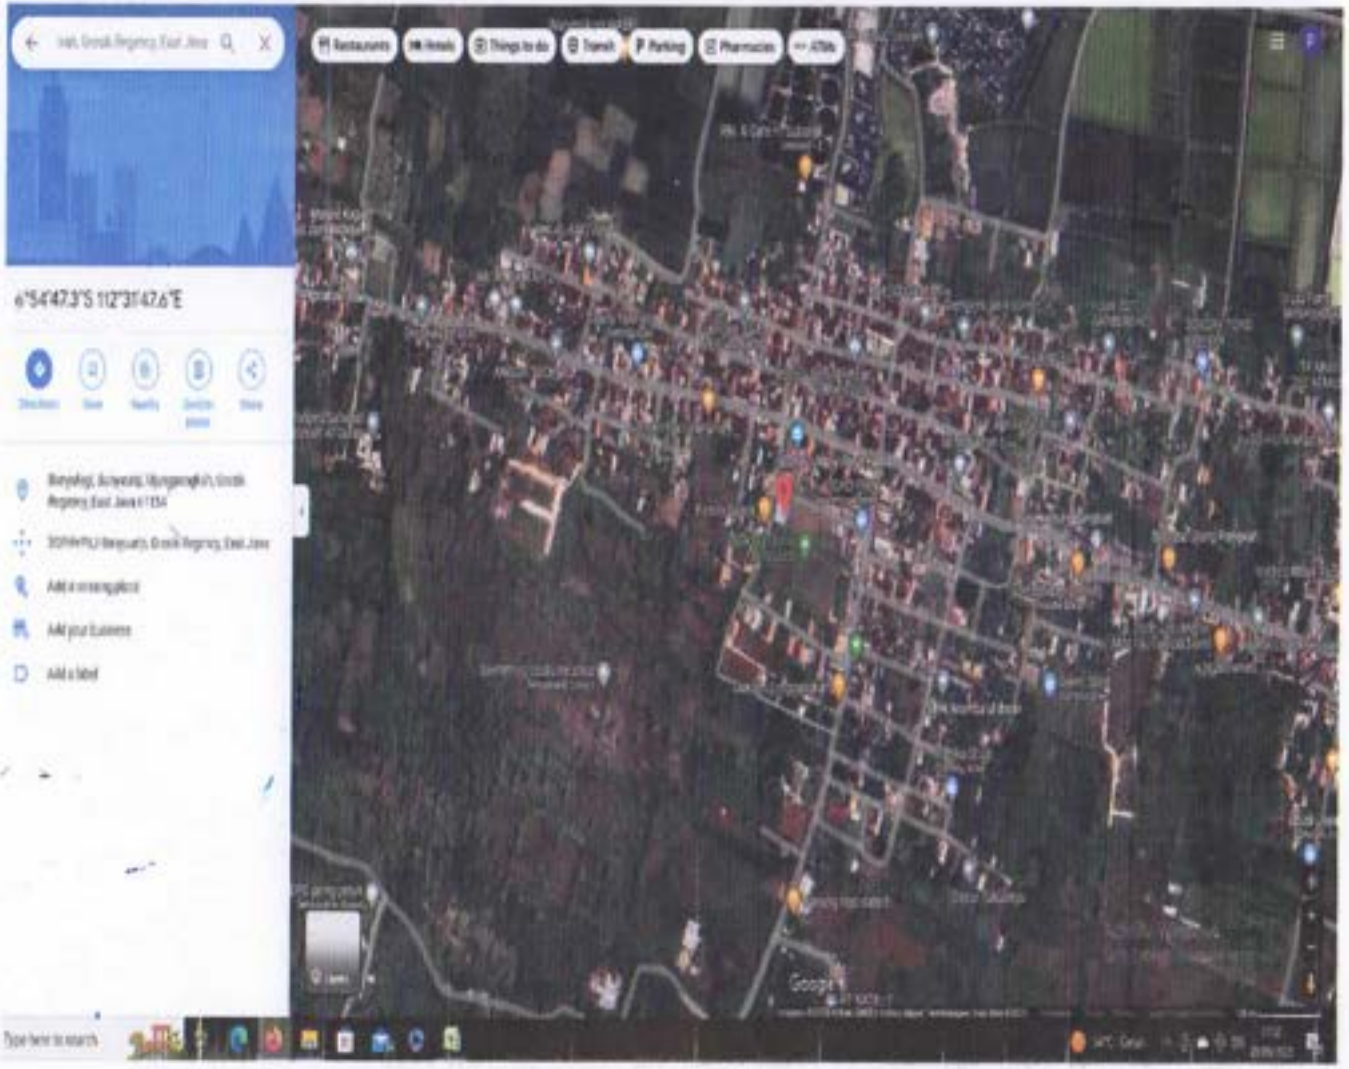

APBD Tahun 2024

JAWA TIMUR

KABUPATEN GRESIK

TAHUN ANGGARAN 2024

KECAMATAN UJUNGPANGKAH

BANYUURIP

Pekerjaan

PEMBANGUNAN PENYEMPURNAAN LAPANGAN FOOTSAL

JUDUL GAMBAR

DENAH LOKASI

Dibuat Oleh,

Panitia Pelaksana Kegiatan

ALIMAN

Diverifikasi Oleh

Koordinator PTPKD

M BISRUL KHAFID, S. IP

Disahkan/disetujui

KEPALA DESA BANYUURIP

KEPALA DESA BANYUURIP

IHSANUL HARIS, S. Pd



APBD Tahun 2024

JAWA TIMUR

KABUPATEN GRESIK

TAHUN ANGGARAN 2024

KECAMATAN UJUNGPANGKAH

BANYUURIP

Pekerjaan

PEMBANGUNAN PENYEMPURNAAN LAPANGAN FOOTSAL

JUDUL GAMBAR

DETAIL PAS.BATU

Dibuat Oleh,

Panitia Pelaksana Kegiatan

TIMLAK

ALIMAN

Diverifikasi Oleh

Koordinator PTPKD

SEK DESA BANYUURIP

M BISRUL KHAFID, S. IP

Disahkan/disetujui

KEPALA DESA BANYUURIP

KEPALA DESA BANYUURIP

IHSANUL HARIS, S. Pd

RENCANA ANGGARAN BIAYA (RAB)
KEGIATAN PERBAIKAN RUMAH TIDAK LAYAK HUNI

Nama Penerima Bantuan : ABDUL JALIL
Nomor KTP 35 2507 230371 0002
Alamat : Dusun Banyuulegi RT 02 RW 06 Desa Banyuurip Kecamatan Ujungpangkah Kabupaten Gresik
Desa/Kelurahan : BANYUURIP
Kecamatan : UJUNGPANGKAH
Kabupaten : GRESIK

NO	URAIAN PEKERJAAN	VOLUME	HARGA SATUAN (Rp)	TOTAL HARGA (Rp)	SUMBER DANA/BAHAN		
					BANTUAN PERBAIKAN RTLH	SWADAYA	
						DANA TUNAI	MEMAKAI BAHAN BANGUNAN LAMA
I	**Pekerjaan Persiapan**						
	Bongkar Rumah Lama	1,00 Ls	500.000,00	500.000,00	-	500.000,00	
II	**Pasang pondasi Batu Umpak**						
	Batu Kumbung 30 cm x 30 cm	50,00 bh	8.000,00	400.000,00	400.000,00		
	Pasir pasang	0,20 m3	350.000,00	70.000,00	70.000,00		
	Semen 40 kg	1,00 zak	62.000,00	62.000,00	62.000,00		
III	**Sloof (15 cm x 20 cm)**						
	Besi beton ø10 mm SNI	8,00 ljr	90.000,00	720.000,00	720.000,00		
	Besi beton ø8 mm SNI	10,00 ljr	65.000,00	650.000,00	650.000,00		
	Semen 40 kg	6,00 zak	62.000,00	372.000,00	372.000,00		
	Pasir beton	0,40 m3	350.000,00	140.000,00	140.000,00		
	Bendrat	1,00 kg	25.000,00	25.000,00	25.000,00		
	Batu pecah	0,50 m3	400.000,00	200.000,00	200.000,00		
	Paku	2,00 kg	25.000,00	50.000,00	50.000,00		
	Multiplek tb. 9 mm (Uk. 2.4 x 1.22)	1,00 lbr	120.000,00	120.000,00	120.000,00		
IV	**Kolom (12/12 cm)**						
	Besi beton ø10 mm SNI	6,00 ljr	90.000,00	540.000,00	540.000,00		
	Besi beton ø8 mm SNI	5,00 ljr	65.000,00	325.000,00	325.000,00		
	Semen 40 kg	2,00 zak	62.000,00	124.000,00	124.000,00		
	Pasir beton	0,20 m3	350.000,00	70.000,00	70.000,00		
	Bendrat	1,00 kg	25.000,00	25.000,00	25.000,00		
	Batu pecah	0,20 m3	400.000,00	80.000,00	80.000,00		
	Paku	1,00 kg	25.000,00	25.000,00	25.000,00		
	Multiplek tb. 9 mm (Uk. 2.4 x 1.22)	1,00 lbr	120.000,00	120.000,00	120.000,00		
V	**Pasangan Dinding**						
	Pasir pasang	6,90 m3	350.000,00	2.415.000,00	2.415.000,00		
	Batu Putih	4900,00 bh	1.200,00	5.040.000,00	5.040.000,00		
	Semen 40 kg	58,00 zak	62.000,00	3.596.000,00	3.596.000,00		
VI	**Ring Balok (10/15cm)**						
	Besi beton ø10 mm SNI	6,00 ljr	90.000,00	540.000,00	540.000,00		
	Besi beton ø8 mm SNI	4,00 ljr	65.000,00	260.000,00	260.000,00		
	Semen 40 kg	3,00 zak	62.000,00	186.000,00	186.000,00		
	Pasir beton	0,20 m3	350.000,00	70.000,00	70.000,00		
	Bendrat	1,00 kg	25.000,00	25.000,00	25.000,00		
	Batu pecah	0,30 m3	400.000,00	120.000,00	120.000,00		
	Paku	1,00 kg	25.000,00	25.000,00	25.000,00		
	Multiplek tb. 9 mm (Uk. 2.4 x 1.22)	1,00 lbr	120.000,00	120.000,00	120.000,00		
VII	**Kusen Pintu dan Jendela**						
	Kusen & Daun pintu	1,00 unit	3.000.000,00	3.000.000,00	3.000.000,00		
	Kusen & Daun jendela kaca	1,00 unit	1.000.000,00	1.000.000,00	1.000.000,00		
	Kusen & Daun Pintu KM	1,00 unit	400.000,00	400.000,00	400.000,00		
VIII	**Pekerjaan Atap**						
1	Kuda-Kuda dan Rangka Atap						
	Kayu gordeng (6 cm x 12 cm x 4m)	8,00 btg	145.000,00	1.160.000,00	1.160.000,00		
	Paku	4,00 kg	25.000,00	100.000,00	100.000,00		
2	Penutup Atap						
	Asbes Gel. Besar	10,00 bh	130.000,00	1.300.000,00	1.300.000,00		
	Wuwung Asbes	6,00 bh	45.000,00	270.000,00	270.000,00		
IX	**Pekerjaan Lantai**						
	Keramik	24,00 dos	60.000,00	1.440.000,00	1.440.000,00		

NO	URAIAN PEKERJAAN	VOLUME	HARGA SATUAN (Rp)	TOTAL HARGA (Rp)	SUMBER DANA/BAHAN		
					BANTUAN PERBAIKAN RTLH	SWADAYA	
						DANA TUNAI	MEMAKAI BAHAN BANGUNAN LAMA
	Semen 40 kg	5,00 zak	62.000,00	310.000,00	310.000,00		
	Pasir pasang	3,10 m3	350.000,00	385.000,00	385.000,00		
X	Pengecatan						
	Aclan Instan	3,00 zak	100.000,00	300.000,00	300.000,00		
	Cat Dinding	2,00 gln	160.000,00	320.000,00	320.000,00		
XI	Upah Pekerja						
	Tukang	20,00 oh	150.000,00	3.000.000,00	3.000.000,00		
	Pembantu tukang	20,00 oh	120.000,00	2.400.000,00		2.400.000,00	
XII	BOP						
	BOP	1,00 ls	500.000,00	500.000,00	500.000,00		
JUMLAH				Rp 32.900.000,00	Rp 30.000.000,00	Rp 2.900.000,00	Rp -

Banyuurip, 23 Sept 2023

Difasilitasi,
Tenaga Fasilitator Lapangan

WAHYU HIDAYATULLAH

Ketua PPD
Desa Banyuurip

AHMAD FATICH. S, S. Pd. I

Diajukan oleh,
Penerima Bantuan

ANDUL JALIL

RENCANA ANGGARAN BIAYA (RAB)
KEGIATAN PERBAIKAN RUMAH TIDAK LAYAK HUNI

Nama Penerima Bantuan : MIFTAHUL IMAH
Nomor KTP : 35 2507 630592 0001
Alamat : Dusun Bangsalsari RT 01 RW 01 Desa Banyuurip Kecamatan Ujungpangkah Kabupaten Gresik
Desa/Kelurahan : BANYUURIP
Kecamatan : UJUNGPANGKAH
Kabupaten : GRESIK

NO	URAIAN PEKERJAAN	VOLUME	HARGA SATUAN (Rp)	TOTAL HARGA (Rp)	SUMBER DANA/BAHAN		
					BANTUAN PERBAIKAN RTLH	SWADAYA	
						DANA TUNAI	MEMANFAATKAN BAHAN BANGUNAN LAMA
I	**Pekerjaan Persiapan**						
	Bongkar Rumah Lama	1,00 Ls	500.000,00	500.000,00	-	500.000,00	
II	**Pasang pondasi Batu Umpak**						
	Batu Kumbung 30 cm x 30 cm	50,00 bh	8.000,00	400.000,00	400.000,00		
	Pasir pasang	0,40 m3	350.000,00	140.000,00	140.000,00		
	Semen 40 kg	1,00 zak	62.000,00	62.000,00	62.000,00		
III	**Sloof (15 cm x 20 cm)**						
	Besi beton ø10 mm SNI	6,00 ljr	90.000,00	540.000,00	540.000,00		
	Besi beton ø8 mm SNI	4,00 ljr	65.000,00	260.000,00	260.000,00		
	Semen 40 kg	5,00 zak	62.000,00	310.000,00	310.000,00		
	Pasir beton	0,30 m3	350.000,00	105.000,00	105.000,00		
	Bendrat	1,00 kg	25.000,00	25.000,00	25.000,00		
	Batu pecah	0,40 m3	400.000,00	160.000,00	160.000,00		
	Paku	1,00 kg	25.000,00	25.000,00	25.000,00		
	Multiplek tb. 9 mm (Uk. 2,4 x 1,22)	1,00 lbr	120.000,00	120.000,00	120.000,00		
IV	**Kolom (12/12 cm)**						
	Besi beton ø10 mm SNI	3,00 ljr	90.000,00	270.000,00	270.000,00		
	Besi beton ø8 mm SNI	2,00 ljr	65.000,00	130.000,00	130.000,00		
	Semen 40 kg	2,00 zak	62.000,00	124.000,00	124.000,00		
	Pasir beton	0,20 m3	350.000,00	70.000,00	70.000,00		
	Bendrat	1,00 kg	25.000,00	25.000,00	25.000,00		
	Batu pecah	0,30 m3	400.000,00	120.000,00	120.000,00		
	Paku	1,00 kg	25.000,00	25.000,00	25.000,00		
	Multiplek tb. 9 mm (Uk. 2,4 x 1,22)	1,00 lbr	120.000,00	120.000,00	120.000,00		
V	**Pasangan Dinding**						
	Pasir pasang	6,40 m3	350.000,00	2.240.000,00	2.240.000,00		
	Batu Putih	3800,00 bh	1.200,00	4.560.000,00	4.560.000,00		
	Semen 40 kg	52,00 zak	62.000,00	3.224.000,00	3.224.000,00		
VI	**Ring Balok (10/15cm)**						
	Besi beton ø10 mm SNI	3,00 ljr	90.000,00	270.000,00	270.000,00		
	Besi beton ø8 mm SNI	2,00 ljr	65.000,00	130.000,00	130.000,00		
	Semen 40 kg	3,00 zak	62.000,00	186.000,00	186.000,00		
	Pasir beton	0,20 m3	350.000,00	70.000,00	70.000,00		
	Bendrat	1,00 kg	25.000,00	25.000,00	25.000,00		
	Batu pecah	0,30 m3	400.000,00	120.000,00	120.000,00		
	Paku	1,00 kg	25.000,00	25.000,00	25.000,00		
	Multiplek tb. 9 mm (Uk. 2,4 x 1,22)	1,00 lbr	120.000,00	120.000,00	120.000,00		
VII	**Kusen Pintu dan Jendela**						
	Kusen & Daun pintu	1,00 unit	3.000.000,00	3.000.000,00	3.000.000,00		
	Kusen & Daun jendela kaca	1,00 unit	1.000.000,00	1.000.000,00	1.000.000,00		
VIII	**Pekerjaan Atap**						
1	Kuda-Kuda dan Rangka Atap						
	Kayu gordeng (6 cm x 12 cm x 4m)	16,00 btg	145.000,00	2.320.000,00	2.320.000,00		
	Paku	4,00 kg	25.000,00	100.000,00	100.000,00		
2	Penutup Atap						
	Asbes Gel. Besar	22,00 lbr	130.000,00	2.860.000,00	2.860.000,00		
IX	**Pekerjaan Lantai**						
	Keramik	32,00 dus	60.000,00	1.920.000,00	1.920.000,00		
	Semen 40 kg	7,00 zak	62.000,00	434.000,00	434.000,00		
	Pasir pasang	1,50 m3	350.000,00	525.000,00	525.000,00		
X	**Pengecatan**						
	Cat Dinding	2,00 gln	170.000,00	340.000,00	340.000,00		

NO	URAIAN PEKERJAAN	VOLUME	HARGA SATUAN (Rp)	TOTAL HARGA (Rp)	SUMBER DANA/BAHAN		
					BANTUAN PERBAIKAN RTLH	SWADAYA	
						DANA TUNAI	MEMAKAI BAHAN BANGUNAN LAMA
XI	**Upah Pekerja**						
	Tukang	20,00 oh	150.000,00	3.000.000,00	3.000.000,00		
	Pembantu tukang	20,00 oh	120.000,00	2.400.000,00	-	2.400.000,00	
XII	**BOP**						
	BOP	1,00 ls	500.000,00	500.000,00	500.000,00		
JUMLAH				Rp 32.900.000,00	Rp 30.000.000,00	Rp 2.900.000,00	Rp -

Banyuurip, 23 Sept 2023

Difasilitasi,
Tenaga Fasilitator Lapangan

WAHYU HIDAYATULLAH

Ketua PPD
Desa Banyuurip

AHMAD FATICH. S, S. Pd. I

Diajukan oleh,
Penerima Bantuan

MIFTAHUL IMAH

RENCANA ANGGARAN BIAYA (RAB)
KEGIATAN PERBAIKAN RUMAH TIDAK LAYAK HUNI

Nama Penerima Bantuan : ZARI
Nomor KTP 35 2507 150562 0001
Alamat : Dusun Bangsalsari RT 02 RW 01 Desa Banyuurip Kecamatan Ujungpangkah Kabupaten Gresik
Desa/Kelurahan : BANYUURIP
Kecamatan : UJUNGPANGKAH
Kabupaten

NO	URAIAN PEKERJAAN		VOLUME	HARGA SATUAN (Rp)	TOTAL HARGA (Rp)	SUMBER DANA/BAHAN		
						BANTUAN PERBAIKAN RTLH	SWADAYA	
							DANA TUNAI	MEMAKAI BAHAN BANGUNAN LAMA
I	**Pekerjaan Persiapan**							
	Bongkar Rumah Lama		1,00 Ls	1.000.000,00	1.000.000,00	-	1.000.000,00	
II	**Pasang pondasi Batu Umpak**	1,08						
	Batu Kumbung 30 cm x 30 cn	54,00	60,00 bh	8.000,00	480.000,00	480.000,00		
	Pasir pasang	0,23	0,30 m3	350.000,00	105.000,00	105.000,00		
	Semen 40 kg	0,59	1,00 zak	62.000,00	62.000,00	62.000,00		
III	**Sloof (15 cm x 20 cm)**	0,36						
	Besi beton ⌀10 mm SNI	4,00	4,00 ljr	90.000,00	360.000,00	360.000,00		
	Besi beton ⌀8 mm SNI	4,67	5,00 ljr	65.000,00	325.000,00	325.000,00		
	Semen 40 kg	3,02	1,00 zak	62.000,00	62.000,00	62.000,00		
	Pasir beton	0,19	0,50 m3	350.000,00	175.000,00	175.000,00		
	Bendrat	1,08	1,00 kg	25.000,00	25.000,00	25.000,00		
	Batu pecah	0,29	0,40 m3	400.000,00	160.000,00	160.000,00		
	Paku	0,72	1,00 kg	25.000,00	25.000,00	25.000,00		
	Multiplek tb. 9 mm (Uk. 2.4 x	0,36	1,00 lbr	120.000,00	120.000,00	120.000,00		
IV	**Kolom (12/12 cm)**	0,23						
	Besi beton ⌀10 mm SNI	5,33	6,00 ljr	90.000,00	540.000,00	540.000,00		
	Besi beton ⌀8 mm SNI	3,56	4,00 ljr	65.000,00	260.000,00	260.000,00		
	Semen 40 kg	1,94	1,00 zak	62.000,00	62.000,00	62.000,00		
	Pasir beton	0,12	0,20 m3	350.000,00	70.000,00	70.000,00		
	Bendrat	0,69	1,00 kg	25.000,00	25.000,00	25.000,00		
	Batu pecah	0,19	0,20 m3	400.000,00	80.000,00	80.000,00		
	Paku	0,46	1,00 kg	25.000,00	25.000,00	25.000,00		
	Multiplek tb. 9 mm (Uk. 2.4 x	0,23	1,00 lbr	120.000,00	120.000,00	120.000,00		
V	**Pasangan Dinding**	63,00						
	Pasir pasang	7,18	7,40 m3	350.000,00	2.590.000,00	2.590.000,00		
	Batu Putih	4.410,00	4500,00 bh	1.000,00	4.500.000,00	4.500.000,00		
	Semen 40 kg	61,72	61,00 zak	62.000,00	3.782.000,00	3.782.000,00		
VI	**Ring Balok (10/15cm)**	0,45						
	Besi beton ⌀10 mm SNI	10,00	10,00 ljr	90.000,00	900.000,00	900.000,00		
	Besi beton ⌀8 mm SNI	6,67	7,00 ljr	65.000,00	455.000,00	455.000,00		
	Semen 40 kg	3,78	4,00 zak	62.000,00	248.000,00	248.000,00		
	Pasir beton	0,24	0,30 m3	350.000,00	105.000,00	105.000,00		
	Bendrat	1,35	2,00 kg	25.000,00	50.000,00	50.000,00		
	Batu pecah	0,36	0,40 m3	400.000,00	160.000,00	160.000,00		
	Paku	0,90	1,00 kg	25.000,00	25.000,00	25.000,00		
	Multiplek tb. 9 mm (Uk. 2.4 x	0,45	1,00 lbr	120.000,00	120.000,00	120.000,00		
VII	**Kusen Pintu dan Jendela**							
	Kusen & Daun pintu		1,00 unit	4.000.000,00	4.000.000,00	4.000.000,00		
	Kusen & Daun jendela kaca		1,00 unit	1.190.000,00	1.190.000,00	1.190.000,00		

NO	URAIAN PEKERJAAN		VOLUME	HARGA SATUAN (Rp)	TOTAL HARGA (Rp)	SUMBER DANA/BAHAN		
						BANTUAN PERBAIKAN RTLH	SWADAYA	
							DANA TUNAI	MEMAKAI BAHAN BANGUNAN LAMA
VIII	**Pekerjaan Atap**							
1	Kuda-Kuda dan Rangka Atap							
	Baja Ringan C.75		12,00 btg	145.000,00	1.740.000,00	1.740.000,00		
2	Penutup Atap							
	Asbes Gel. Besar		44,00 bh	120.000,00	5.280.000,00	5.280.000,00		
	Wuwung Asbes		15,00 bh	45.000,00	675.000,00	675.000,00		
IX	**Pekerjaan Lantai**	50						
	Keramik	50,00	50,00 dus	65.000,00	3.250.000,00	3.250.000,00		
	Semen 40 kg	10,24	11,00 zak	62.000,00	682.000,00	682.000,00		
	Pasir pasang	2,50	2,50 m3	350.000,00	875.000,00	875.000,00		
X	**Pengecatan**							
	Acian Instan		9,00 zak	108.000,00	972.000,00	972.000,00		
	Cat Dinding		2,00 gln	160.000,00	320.000,00	320.000,00		
XI	**Upah Pekerja**							
	Tukang		30,00 oh	150.000,00	4.500.000,00	4.500.000,00		
	Pembantu tukang		30,00 oh	120.000,00	3.600.000,00		3.600.000,00	
XII	**BOP**							
	BOP		1,00 ls	500.000,00	500.000,00	500.000,00		
	JUMLAH				**Rp 44.600.000,00**	**Rp 40.000.000,00**	**Rp 4.600.000,00**	**Rp -**

Banyuurip, 23 Sept 2023

Difasilitasi,
Tenaga Fasilitator Lapangan

WAHYU HIDAYATULLAH

Diajukan oleh.
Ketua PPD
Desa Banyuurip

AHMAD FATICH. S, S. Pd. I

Penerima Bantuan

: ZARI

REKAPITULASI
RENCANA ANGGARAN BIAYA (RAB)

KEGIATAN : PEMBANGUNAN RUANG TERBUKA HIJAU
LOKASI : PAMBANGUNAN RUANG TERBUKA HIJAU
SATUAN PENDIDIKAN : DESA BANYUURIP KECAMATAN UJUNGPANGKAH KABUPATEN GRESIK
TAHUN : 2024

NO	URAIAN PEKERJAAN	JUMLAH (Rp)	
I	PEKERJAAN PERSIAPAN	Rp	1.250.000,00
II	PEKERJAAN TANAH	Rp	18.497.157,36
III	PEKERJAAN PAVING DAN BATU SIKAT	Rp	85.052.826,80
IV	PEKERJAAN PASANGAN	Rp	5.434.464,56
V	PEKERJAAN POHON / BUNGAH	Rp	13.737.000,00
VI	PEKERJAAN LAMPU	Rp	32.288.162,00
VII	PEKERJAAN SIMBOL NAMA	Rp	17.024.330,60
VIII	BIAYA PENERAPAN SMKK	Rp	6.094.956,42
	JUMLAH	Rp	179.378.897,64
	PPN 11,5 %	Rp	20.628.573,23
	JUMLAH TOTAL	Rp	200.007.470,87
	DIBULATKAN	Rp	200.000.000,00

TERBILANG : DUA RATUS LIMA PULUH JUTA RUPIAH

Gresik, 13 September 2023
Dibuat Oleh :
KEPALA DESA

PEMERINTAH KABUPATEN GRESIK
KEPALA DESA BANYUURIP
KECAMATAN UJUNGPANGKAH

IHSANUL HARIS, S. Pd

RENCANA ANGGARAN BIAYA (RAB)

KEGIATAN : PEMBANGUNAN RUANG TERBUKA HIJAU
PEKERJAAN : PAMBANGUNAN RUANG TERBUKA HIJAU
LOKASI : DESA BANYUURIP KECAMATAN UJUNGPANGKAH KABUPATEN GRESIK
TAHUN : 2024

NO	URAIAN PEKERJAAN	VOLUME	SATUAN	HARGA SATUAN (Rp)	JUMLAH TOTAL (Rp)
I	***PEKERJAAN PERSIAPAN***				
1	Pek. Pembersian lokasi	1,00	ls	500.000,00	500.000,00
2	Pek. Uitzet / pengukuran	1,00	ls	500.000,00	500.000,00
3	Papan nama proyek	1,00	ls	250.000,00	250.000,00
				sub jumlah	**1.250.000,00**
II	***PEKERJAAN TANAH***				
1	Pekerjaan Urugan Pedel	148,95	m3	124.182,00	18.497.157,26
				sub jumlah	**18.497.157,26**
III	***PEKERJAAN PAVING DAN BATU SIKAT***				
1	Pemasangan paving block natural tebal 6 cm	425,00	m2	180.385,00	76.663.625,00
2	Pemasangan kanstine	210,00	bh	23.000,00	4.830.000,00
3	Pekerjaan batu sikat	24,60	m2	144.683,00	3.559.201,80
				sub jumlah	**85.052.826,80**
IV	***PEKERJAAN PASANGAN***				
1	Pekerjaan Pemasangan 1 m2 dinding bata merah 1 SP : 6 PP	22,82	m2	152.345,00	3.475.751,18
2	Pemasangan 1 m2 plesteran 1SP : 8PP	22,82	m2	85.852,00	1.958.713,38
				sub jumlah	**5.434.464,56**
V	**PEKERJAAN POHON / BUNGAH**				
1	Pohon Ketapang Kencana	6,00	bh	200.000,00	1.200.000,00
2	Pohon Ketapang Laut	2,00	bh	200.000,00	400.000,00
3	Pohon Tabebuya	10,00	bh	700.000,00	7.000.000,00
4	Pohon Palem Cycas	5,00	bh	75.000,00	375.000,00
5	Pohon Pucuk Merah	6,00	bh	7.000,00	42.000,00
6	Rumput Jepang	7,00	bh	10.000,00	70.000,00
7	Bunga Petunia Merah	3,00	bh	10.000,00	30.000,00
8	Bunga Petunia Merah	3,00	bh	10.000,00	30.000,00
9	Bunga Petunia Putih	3,00	bh	10.000,00	30.000,00
10	Bunga Petunia Kuning	3,00	bh	10.000,00	30.000,00
11	Bunga Petunia Ungu	3,00	bh	10.000,00	30.000,00
12	Ayunan Besi	1,00	bh	2.500.000,00	2.500.000,00
13	Jungkat - Jungkit	1,00	bh	2.000.000,00	2.000.000,00
				sub jumlah	**13.737.000,00**
VI	**PEKERJAAN LAMPU**				
1	Lampu taman type 1	15,00	bh	1.600.000,00	24.000.000,00
2	Lampu taman type 2	8,00	bh	350.000,00	2.800.000,00
3	Instalasi Listrik	1,00	Ls	5.338.162,00	5.338.162,00
4	Box Instalasi	1,00	bh	150.000,00	150.000,00
				sub jumlah	**32.288.162,00**
VII	**PEKERJAAN SIMBOL NAMA**				
1	Pekerjaan Pemasangan 1 m2 dinding bata merah 1 SP : 6 PP	9,80	m2	152.345,00	1.492.981,00
2	Pemasangan 1 m2 plesteran 1SP : 8PP	9,80	m2	85.852,00	841.349,60
3	Huruf 3D terbuat dari acrylic	1,00	bh	14.690.000,00	14.690.000,00
				sub jumlah	**17.024.330,60**
V	***BIAYA PENERAPAN SMKK***				
1	Penyiapan RKK	1,00	Ls	500.000,00	500.000,00
2	Spanduk (banner 1,0 x 4,0) M	1,00	Lb	100.000,00	100.000,00
3	Pembatas Area	1,00	Ls	45.000,00	45.000,00
4	Topi Pelindung (Safety Helmet)	5,00	Bh	49.500,00	247.500,00
5	Sarung Tangan (Safety Gloves)	1,00	Dozen	22.000,00	22.000,00
6	Sepatu Keselamatan (Safety Shoes)	5,00	Pasang	80.000,00	400.000,00
7	Rompi Keselamatan (safety Vest)	5,00	Bh	20.000,00	100.000,00
8	Asuransi dan Perizinan	1,00	Ls	259.925,91	259.925,91
9	Petugas K3	1,00	OB	4.297.030,51	4.297.030,51
10	Kotak P3K	1,00	set	32.000,00	32.000,00
11	Rambu peringatan (Banner 0,80 x 1,25) M	2,00	Lb	25.000,00	50.000,00
12	Bendera K3	1,00	Bh	21.500,00	21.500,00
13	Pembuatan Kartu Identitas Pekerja (KIP)	5,00	Lb	4.000,00	20.000,00
				sub jumlah	**6.094.956,42**
VI	**PPN / PPH**				
1				**sub jumlah**	**Rp 20.626.573,23**
				Jumlah Total	Rp 200.007.470,87
				Dibulatkan	**Rp 200.000.000,00**

Gresik, 13 September 2023
Dibuat Oleh,
KEPALA DESA


PEMERINTAH KABUPATEN GRESIK
KEPALA DESA BANYUURIP
KECAMATAN UJUNGPANGKAH

IHSANUL HARIS, S. Pd

PERHITUNGAN VOLUME

KEGIATAN : PEMBANGUNAN RUANG TERBUKA HIJAU
LOKASI : PAMBANGUNAN RUANG TERBUKA HIJAU
SATUAN PENDIDIKAN : DESA BANYUURIP KECAMATAN UJUNGPANGKAH KABUPATEN GRESIK
TAHUN : 2024


I	***PEKERJAAN PERSIAPAN***									
2	Pek. Pembersian lokasi	=	1,00	Ls				=	1,00	Ls
3	Pek. Uitzet / pengukuran	=	1,00	Ls				=	1,00	Ls
4	Papan nama proyek	=	1,00	Ls				=	1,00	Ls
II	***PEKERJAAN TANAH***									
1	Pekerjaan Urugan Pedel	=	40,00	x	10,00 x	0,10	= 120,00	=	148,95	m3
			40,00	x	0,60		= 24,00			
			1,24	x	4,00		= 4,95			

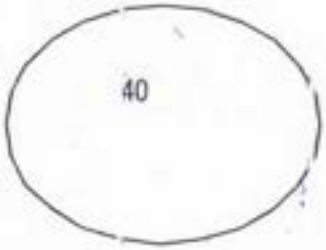




III	***PEKERJAAN PAVING DAN BATU SIKAT***									
1	Pemasangan paving block natural tebal 6 cm							=	425,00	m2


AREA 425

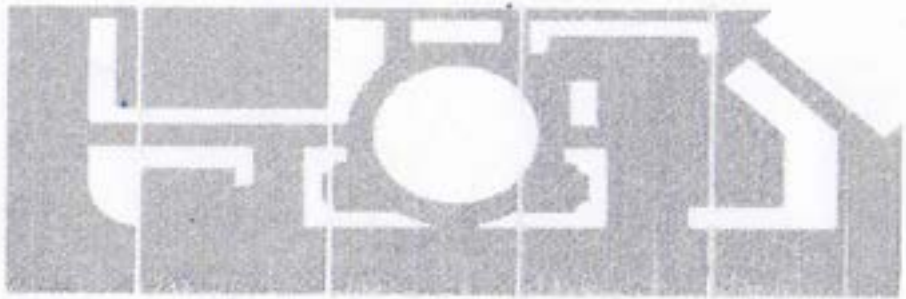

2 Pemasangan kerstin = 30,00 x (1,00) + (12,00 x 2,00) = **210,00** bh

3 Pekerjaan batu sikat = 19,76 + 4,84 = **24,60** m2

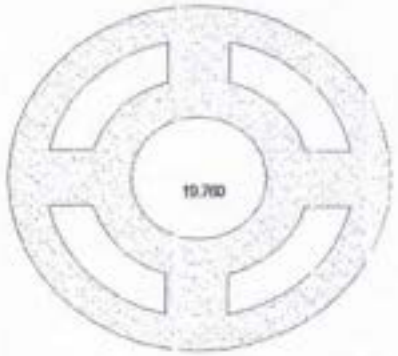


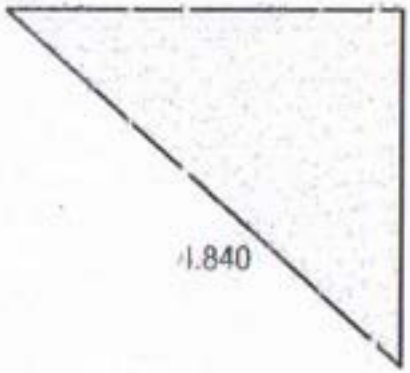

IV PEKERJAAN PASANGAN

1 Pekerjaan Pemasangan 1 m2 dinding bata merah 1 SP : 6 PP

Panjang		=	**22,82** m2
27,00			
38,00			
20,00			
17,30			
18,00			
8,50			
6,00			
17,30	tinggi		
152,10	x 0,15		

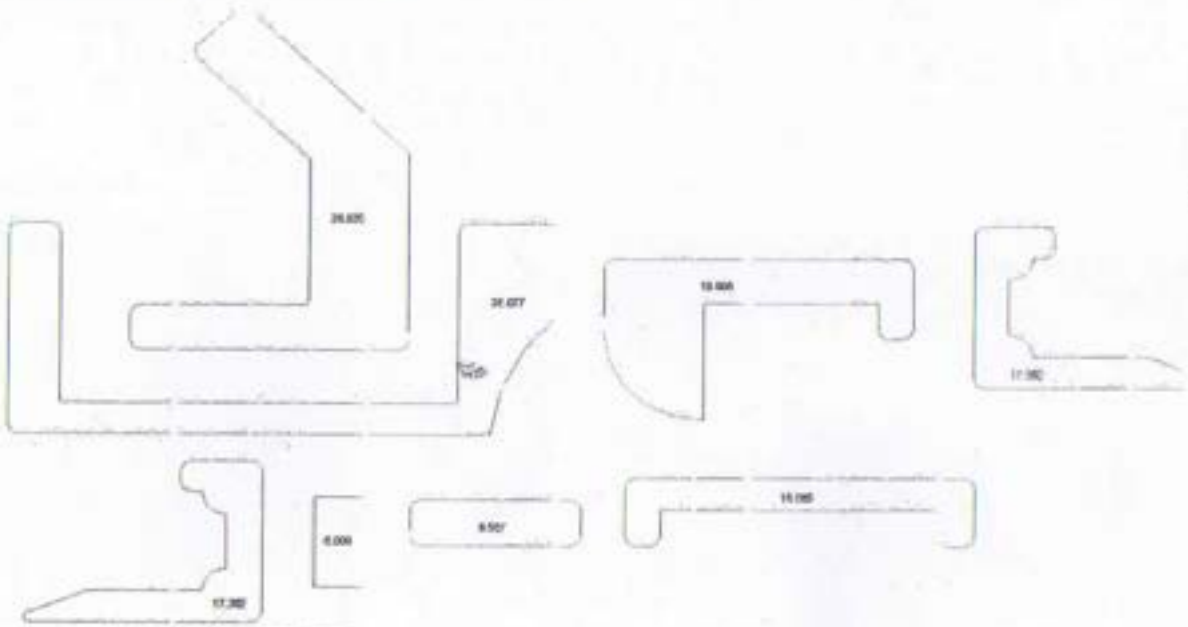

2 Pemasangan 1 m2 plesteran 1SP : 8PP = **22,82** m2

Harga Satuan Upah

Kode	Uraian	Satuan	Harga
L.01.01	PEKERJA	OH	120.000
L.02.01	TUKANG	OH	150.000
L.02.02	TUKANG ALUMUNIUM	OH	150.000
L.02.03	TUKANG BATU	OH	150.000
L.02.04	TUKANG KAYU	OH	150.000
L.02.05	TUKANG BESI	OH	150.000
L.02.06	Tukang Besi Konstruksi	OH	150.000
L.02.07	TUKANG BESI PROFIL	OH	150.000
L.02.08	TUKANG CAT	OH	150.000
L.02.09	Tukang ereksi	OH	150.000
L.02.10	Tukang Las Konstruksi	OH	150.000
L.02.11	Tukang Las	OH	150.000
L.02.12	TUKANG LISTRIK	OH	150.000
L.02.13	TUKANG PIPA	OH	150.000
L.02.14	TUKANG VIBRATOR	OH	150.000
L.03.01	KEPALA TUKANG	OH	155.000
L.04.01	MANDOR	OH	230.000
L.08.01	Operator Alat Berat	OH	130.000
L.08.02	Supir Truk	OH	200.000
L.09.01	Pembantu Operator Alat Berat	OH	130.000
L.09.02	Kenek Truk	OH	130.000
L.10.01	Operator Crane	OH	200.000
L.10.02	Pembantu operator crane	OH	130.000
L.11.01	Operator Alat Pipa	OH	200.000
L.11.02	Pembantu Operator Alat Pipa	OH	130.000
L.13	Operator Alat Elektronik	OH	200.000
	PENJAGA MALAM	OH	130.000
	TUKANG PASANG KERAMIK	OH	150.000

RENCANA ANGGARAN BIAYA
DESA BANYUURIP KECAMATAN UJUNGPANGKAH
TAHUN ANGGARAN 2024

1 Bidang : PEMBERDAYAAN MASYARAKAT
2 Kegiatan : Penerengan Jalan Desa Banyuurip Ke Desa Cangaan
3 Sumber Dana : DANA APBD Kabupaten
4 Volume : 1600 Kepala Keluarga
5 Waktu Pelaksanaan : Januari S/d Desember 2024

Rincian Pendanaan :

No	URAIAN	VOL	SAT	JML	HARGA SATUAN (Rp.)	JUMLAH (Rp.)
1	2	3	4	5	6	7
	BELANJA MODAL					
1	Bibit Tanaman Kelengkeng	1	Ls	18	2.500.000	45.000.000,00
	ALAT BANTU					
	LAIN-LAIN					
	Biaya operasional	1	Ls	1	2.050.000	2.050.000,00
					JUMLAH (Rp.)	**47.050.000,00**

Disahkan Oleh :
KEPALA DESA BANYUURIP

PEMERINTAH KABUPATEN GRESIK
KEPALA DESA BANYUURIP
KECAMATAN UJUNGPANGKAH

IHSANUL HARIS. S. Pd

Diverifikasi Oleh :
PTPKD Desa Banyuurip
Sek. Desa Banyuurip

M. BISRUL KHAFID. S. IP

Banyuurip, 22 September 2023
Pelaksana Kegiatan

ALIMAN

REKAPITULASI DAFTAR KUANTITAS DAN HARGA

Program : Pembangunan Pengembangan UnitUsaha Ekowisata BMC
Pekerjaan : Pembangunan Pengembangan Sarana Prasarana Ekowisata
Lokasi : Desa Banyuurip Kecamatan Ujungpangkah Kabupaten Gresik
Tahun Anggaran : 2024

No	Uraian Pekerjaan	Jumlah Harga	
I.	PEKERJAAN PERSIAPAN	Rp	1.000.000,00
II.	PEKERJAAN JALAN DERMAGA 1	Rp	179.767.194,77
VI.	BIAYA PENERAPAN SMKK	Rp	1.816.984,43
	JUMLAH	**Rp**	**182.584.179,20**
	PPN BAHAN MATERIAL 10%	**Rp**	**12.693.691,66**
	PPH BAHAN MATERIAL 1,5%	**Rp**	**1.904.053,75**
	BIAYA KONSULTASI GAMBAR DAN RAB	**Rp**	**2.820.000,00**
	JUMLAH TOTAL	**Rp**	**200.001.924,61**
	DIBULATKAN	**Rp**	**200.000.000,00**

Terbilang : Dua Ratus Juta Rupiah

Gresik, 23 September 2024
Dibuat Oleh :
KEPALA DESA

PEMERINTAH KABUPATEN GRESIK
KEPALA DESA BANYUURIP
KECAMATAN UJUNGPANGKAH

IHSANUL HARIS, S. Pd

DAFTAR KUANTITAS DAN HARGA

Program : Pembangunan Pengembangan UnitUsaha Ekowisata BMC
Pekerjaan : Pembangunan Pengembangan Sarana Prasarana Ekowisata
Lokasi : Desa Banyuurip Kecamatan Ujungpangkah Kabupaten Gresik
Tahun Anggaran : 2024

No	Uraian Pekerjaan	Satuan	Volume	Harga Satuan (Rp)	Jumlah Harga (Rp)
I.	**PEKERJAAN PERSIAPAN**				
1	Pek. Pembersian lokasi	ls	1.00	Rp 300.000,00	Rp 300.000,00
2	Pek. Uitzet / pengukuran	ls	1,00	Rp 500.000,00	Rp 500.000,00
3	Papan nama proyek	ls	1,00	Rp 200.000,00	Rp 200.000,00
				Sub total I =	**Rp 1.000.000,00**
II.	**PEKERJAAN JALAN DERMAGA 1**				
1	Pasang Kolom kayu bengkirai 6/12 cm	M3	5,069	Rp 16.518.480,00	Rp 83.728.871,42
2	Pasang Balok Memanjang kayu bengkirai 6/12 cm	M3	0,531	Rp 16.518.480,00	Rp 8.777.259,53
3	Pasang Balok Melintang kayu bengkirai 6/12 cm	M3	1,901	Rp 16.518.480,00	Rp 31.398.326,78
4	Pasang Ikatan angin kayu bengkirai dalam 6/12 cm	M3	0,412	Rp 16.518.480,00	Rp 6.802.970,80
5	Pasangikatan angin kayu bengkirai luar 6/12 cm	M3	0,287	Rp 16.518.480,00	Rp 4.745.428,93
6	Pasang Kolom penyokong kayu bengkirai 6/12 cm	M3	0,507	Rp 16.518.480,00	Rp 8.372.887,14
7	Pasang Papan kayu bengkirai 3/15 cm	M3	0,911	Rp 17.564.280,00	Rp 16.005.450,15
8	Mur Baut Ø 10	BH	1.780	Rp 11.200,00	Rp 19.936.000,00
				Sub total II =	**Rp 179.767.194,77**
IX.	**BIAYA PENERAPAN SMKK**				
1	Penyiapan RKK	Ls	1,00	Rp 500.000,00	Rp 500.000,00
2	Spanduk (banner 1,0 x 4,0) M	Lb	1,00	Rp 100.000,00	Rp 100.000,00
3	Pembatas Area	Ls	1,00	Rp 45.000,00	Rp 45.000,00
4	Topi Pelindung (Safety Helmet)	Bh	5,00	Rp 49.500,00	Rp 247.500,00
5	Sarung Tangan (Safety Gloves)	Dozen	1,00	Rp 22.000,00	Rp 22.000,00
6	Sepatu Keselamatan (Safety Shoes)	Pasang	5,00	Rp 80.000,00	Rp 400.000,00
7	Rompi Keselamatan (safety Vest)	Bh	5,00	Rp 20.000,00	Rp 100.000,00
8	Asuransi dan Perizinan	Ls	1,00	Rp 281.484,43	Rp 281.484,43
9	Kotak P3K	OB	3,00	Rp 32.000,00	Rp 96.000,00
10	Rambu peringatan (Banner 0,80 x 1,25) M	set	1,00	Rp 25.000,00	Rp 25.000,00
				Sub total IX =	**Rp 1.816.984,43**
				JUMLAH	**Rp 182.584.179,20**
				PPN BAHAN MATERIAL 10%	Rp 12.093.091,66
				PPH BAHAN MATERIAL 1,5%	Rp 1.904.053,75
				BIAYA KONSULTASI GAMBAR DAN RAB	Rp 2.820.000,00
				JUMLAH TOTAL	Rp 200.001.924,61
				DIBULATKAN	Rp 200.000.000,00

Gresik, 23 September 2024
Dibuat Oleh :
KEPALA DESA

KEPALA DESA BANYUURIP

IHSANUL HARIS, S.Pd

PERHITUNGAAN PECAH MATERIAL BAHAN

KEGIATAN : Pembangunan Pengembangan UnitUsaha Ekowisata BMC
PEKERJAAN : Pembangunan Pengembangan Sarana Prasarana Ekowisata
LOKASI : Desa Banyuurip Kecamatan Ujungpangkah Kabupaten Gresik
TAHUN : 2024

NO	URAIAN PEKERJAAN	VOLUME	SATUAN			MATERIAL			ALAT		JUMLAH HARGA
I	PEKERJAAN PERSIAPAN										
1	Pek. Pembersian lokasi	1,00	ls								Rp 300.000,00
2	Pek. Uitzet / pengukuran	1,00	ls								Rp 500.000,00
3	Papan nama proyek	1,00	ls								Rp 200.000,00
											Rp 2.500.000,00
II	PEKERJAAN JALAN DERMAGA 1										
1	Pasang Kolom kayu bengkirai 6/12 cm	5,07	m3	Tukang	Pekerja	Kayu Bengkirai					
	Koefisien			18	6,000	1,2					
	Harga Satuan			Rp 150.000,00	Rp 120.000,00	Rp 10.915.400,00					
	Jumlah Kebutuhan material dan pekerja (Vol*Koef)			91,238	30,413	6,083					
	Dibulatkan			91,238	30,413	6,083					
	Harga Total (Pembulatan*Harsat)			Rp 13.685.760,00	Rp 3.649.536,00	Rp 66.393.575,42					Rp 83.728.871,42
	PPN 10%					Rp 6.639.357,54					Rp 6.639.357,54
	PPh 1,5%					Rp 995.903,63					Rp 995.903,63
	PPh 2%										Rp -
2	Pasang Balok Memanjang kayu bengkirai 6/12 cm	0,53	m3	Tukang	Pekerja	Kayu Bengkirai					
	Koefisien			18	6,000	1,2					
	Harga Satuan			Rp 150.000,00	Rp 120.000,00	Rp 10.915.400,00					
	Jumlah Kebutuhan material dan pekerja (Vol*Koef)			9,564	3,188	0,638					
	Dibulatkan			9,564	3,188	0,638					
	Harga Total (Pembulatan*Harsat)			Rp 1.434.672,00	Rp 382.579,20	Rp 6.960.008,33					Rp 8.777.259,53
	PPN 10%					Rp 696.000,83					Rp 696.000,83
	PPh 1,5%					Rp 104.400,12					Rp 104.400,12
	PPh 2%										Rp -
3	Pasang Balok Melintang kayu bengkirai 6/12 cm	1,90	m3	Tukang	Pekerja	Kayu Bengkirai					
	Koefisien			18	6,000	1,2					
	Harga Satuan			Rp 150.000,00	Rp 120.000,00	Rp 10.915.400,00					
	Jumlah Kebutuhan material dan pekerja (Vol*Koef)			34,214	11,405	2,281					
	Dibulatkan			34,214	11,405	2,281					
	Harga Total (Pembulatan*Harsat)			Rp 5.132.160,00	Rp 1.368.576,00	Rp 24.897.590,78					Rp 31.398.326,78
	PPN 10%					Rp 2.489.759,08					Rp 2.489.759,08
	PPh 1,5%					Rp 373.463,86					Rp 373.463,86
	PPh 2%										Rp -
4	Pasang Ikatan angin kayu bengkirai dalam 6/12 cm	0,41	m3	Tukang	Pekerja	Kayu Bengkirai					
	Koefisien			18	6,000	1,2					
	Harga Satuan			Rp 150.000,00	Rp 120.000,00	Rp 10.915.400,00					
	Jumlah Kebutuhan material dan pekerja (Vol*Koef)			7,413	2,471	0,494					
	Dibulatkan			7,413	2,471	0,494					
	Harga Total (Pembulatan*Harsat)			Rp 1.111.968,00	Rp 296.524,80	Rp 5.394.476,00					Rp 6.802.970,80
	PPN 10%					Rp 539.447,60					Rp 539.447,60
	PPh 1,5%					Rp 80.917,17					Rp 80.917,17
	PPh 2%										Rp -
5	Pasangikatan angin kayu bengkirai luar 6/12 cm	0,29	m3	Tukang	Pekerja	Kayu Bengkirai					
	Koefisien			18	6,000	1,2					
	Harga Satuan			Rp 150.000,00	Rp 120.000,00	Rp 10.915.400,00					
	Jumlah Kebutuhan material dan pekerja (Vol*Koef)			5,171	1,724	0,345					
	Dibulatkan			5,171	1,724	0,345					

NO	URAIAN PEKERJAAN	VOLUME	SATUAN			MATERIAL			ALAT		JUMLAH HARGA
	Harga Total (Pembulatan*Harsat)			Rp 775.656,00	Rp 206.841,60	Rp 3.762.931,33					Rp 4.745.428,93
	PPN 10%					Rp 376.293,13					Rp 376.293,13
	PPh 1,5%					Rp 56.443,97					Rp 56.443,97
	PPh 2%										Rp -
6	Pasang Kolom penyokong kayu bengkirai 6/12 cm	0,51	m3	Tukang	Pekerja	Kayu Bengkirai					
	Koefisien			18	6,000	1,2					
	Harga Satuan			Rp 150.000,00	Rp 120.000,00	Rp 10.915.400,00					
	Jumlah Kebutuhan material dan pekerja (Vol*Koef)			9,124	3,041	0,608					
	Dibulatkan			9,124	3,041	0,608					
	Harga Total (Pembulatan*Harsat)			Rp 1.368.576,00	Rp 364.953,60	Rp 6.639.357,54					Rp 8.372.887,14
	PPN 10%					Rp 663.935,75					Rp 663.935,75
	PPh 1,5%					Rp 99.590,36					Rp 99.590,36
	PPh 2%										Rp -
7	Pasang Papan kayu bengkirai 3/15 cm	0,91	m3	Tukang	Pekerja	Papan Bengkirai					
	Koefisien			18	6,000	1,2					
	Harga Satuan			Rp 150.000,00	Rp 120.000,00	Rp 11.786.900,00					
	Jumlah Kebutuhan material dan pekerja (Vol*Koef)			16,403	5,468	1,094					
	Dibulatkan			16,403	5,468	1,094					
	Harga Total (Pembulatan*Harsat)			Rp 2.460.375,00	Rp 656.100,00	Rp 12.888.975,15					Rp 16.005.450,15
	PPN 10%					Rp 1.288.897,52					Rp 1.288.897,52
	PPh 1,5%					Rp 193.334,63					Rp 193.334,63
	PPh 2%										Rp -
8	Mur Baut Ø 10	1780,00	bh		Pekerja	Mur Baut Ø 10					
	Koefisien				0,010	1					
	Harga Satuan				Rp 120.000,00	Rp 10.000,00					
	Jumlah Kebutuhan material dan pekerja (Vol*Koef)				17,800	1.780,000					
	Dibulatkan				17,800	1780,000					
	Harga Total (Pembulatan*Harsat)				Rp 2.136.000,00	Rp 17.800.000,00					Rp 19.936.000,00
	PPN 10%										Rp -
	PPh 1,5%										Rp -
	PPh 2%										Rp -
V	BIAYA PENERAPAN SMKK					Harga Satuan					
		1,00	Ls			Rp 500.000,00					Rp 500.000,00
1	Penyiapan RKK	1,00	Lb			Rp 100.000,00					Rp 100.000,00
2	Spanduk (banner 1,0 x 4,0) M-	1,00	Ls			Rp 45.000,00					Rp 45.000,00
3	Pembatas Area	5,00	Bh			Rp 49.500,00					Rp 247.500,00
4	Topi Pelindung (Safety Helmet)	1,00	Dozen			Rp 22.000,00					Rp 22.000,00
5	Sarung Tangan (Safety Gloves)	5,00	Pasang			Rp 80.000,00					Rp 400.000,00
6	Sepatu Keselamatan (Safety Shoes)	5,00	Bh			Rp 20.000,00					Rp 100.000,00
7	Rompi Keselamatan (safety Vest)	1,00	Ls			Rp 281.464,43					Rp 281.464,43
8	Asuransi dan Perizinan	1,00	set			Rp 32.000,00					Rp 32.000,00
9	Kotak P3K	2,00	Lb			Rp 25.000,00					Rp 50.000,00
10	Rambu peringatan (Banner 0,80 x 1,25) M										
										JUMLAH	Rp 195.642.924,61
										PPN BAHAN MATERIAL 10%	Rp 12.853.691,56
										PPH BAHAN MATERIAL 1,5%	Rp 1.904.053,75
										BIAYA KONSULTASI GAMBAR DAN RAB	Rp 2.820.000,00
										JUMLAH TOTAL	Rp 217.860.670,01
										DIBULATKAN	Rp 205.000.000,00

Mengetahui
KEPALA DESA
BANYUURIP

BISANUL HARIS, S. PD

KOORDINATOR TPPKAD
SEKRETARIS DESA BANYUURIP

M. BISRUL KHAFID, S. IP

Gresik, 23 September 2024
ATMIN

FATAHUL ALIM, SE

BECKOUP VOLUME

Program : Pembangunan Pengembangan Unit Usaha Ekowisata BAdC
Pekerjaan : Pembangunan Pengembangan Sarana Prasarana Ekowisata
Lokasi : Desa Banyuurip Kecamatan Ujungpangkah Kabupaten Gresik

NO	URAIAN	Aritmatika							VOL	SAT
I.	**PEKERJAAN PERSIAPAN**									
1	Uitzet / Pengukuran								//	M'
II.	**PEKERJAAN JALAN DERMAGA 1**	TINGGI	X	LEBAR	X	PANJANG	X	BANYAK		
1	Pasang Kolom kayu bengkirai 6/12 cm	0,06		0,120		4		176,00	**5,069**	**M3**
2	Pasang Balok Memanjang kayu bengkirai 6/1	0,06		0,120		73,8			**0,531**	**M3**
3	Pasang Balok Melintang kayu bengkirai 6/12	0,06		0,120		1,5		176,00	**1,901**	**M3**
4	Pasang Ikatan angin kayu bengkirai dalam 6/1	0,06		0,120		2,2		26,00	**0,412**	**M3**
5	Pasangikatan angin kayu bengkirai luar 6/12	0,06		0,120		2,85		14,00	**0,287**	**M3**
6	Pasang Kolom penyokong kayu bengkirai 6/1	0,06		0,120		0,4		176,00	**0,507**	**M3**
7	Pasang Papan kayu bengkirai 3/15 cm	0,03		0,150		1,5		135,00	**0,911**	**M3**
8	Mur Baut Ø 10								**1.780**	**BH**
	kolom		=	5,000	x	176	880,000			
	balok tengah / 4m		=	3,000	x	6	18,000			
	balok samping /4 m		=	6,000	x	12	72,000			
	Papan		=	6,000	x	135	810,000			
					JUMLAH	329,000	1.780,000			

DAFTAR HARGA SATUAN DASAR
TENAGA KERJA, BAHAN DAN PERALATAN DAERAH GRESIK UTARA

Program	:	**Pembangunan Pengembangan UnitUsaha Ekowisata BMC**
Pekerjaan	:	**Pembangunan Pengembangan Sarana Prasarana Ekowisata**
Lokasi	:	**Desa Banyuurip Kecamatan Ujungpangkah Kabupaten Gresik**
Tahun Anggaran	:	**2024**

No	Uraian	Satuan	Kode	Harga Satuan (Rp.)	Harga Langsiran (Rp.)	Harga Di Lokasi (Rp.)	Keterangan
1	2	3	4	5	6	7	8
I	**UPAH KERJA**						
1	Pekerja	OH	L. 01	120.000		120.000	
2	Kepala Tukang Kayu	OH	L. 05	155.000		155.000	
3	Tukang Kayu	OH	L. 06	150.000		150.000	
4	Mandor	OH	L. 15	230.000		230.000	
5	Juru Ukur	OH	L. 16	145.000		145.000	
6	Pembantu Juru Ukur	OH	L. 17	125.000		125.000	
II	**BAHAN / MATERIAL**						
A	**KELOMPOK AIR TANAH BATUAN DAN BETON**						
1	Kaca 5 mm	m2				130.000	
2	Kunci tanam	bh				150.000	
3	Asbes Gelombang kecil tebel 4mm	lbr				71.000	
4	Seng Plasik fiber	lbr				60.000	
B	**KELOMPOK KAYU**						
1	Kayu Bengkirai	m^3		10.628.500	286.900	10.915.400	
2	Kayu Papan Bengkirai	m^3		11.500.000	286.900	11.786.900	
3	Kayu Papan Klas 2 (Kamper Medan)	m^3	M. 45	11.500.000		11.500.000	
4	Kayu Papan Klas 3 (Borneo Super)	m^3	M. 46	3.410.000		3.410.000	
4	Kayu Balok Klas 2 (Kamper Banjar)	m^3	M. 47	8.575.000		8.575.000	
5	Kayu Balok Klas 2 (Kamper Samarinda)	m^3	M. 48	8.575.000		8.575.000	
6	Kayu Balok Klas 2 (Kamper Medan)	m^3	M. 49	8.575.000		8.575.000	
7	Kayu Begisting	m^3	M. 53	4.700.000		4.700.000	
8	Kaso 5/7 (kayu MC)	m^3	M. 54	4.500.000		4.500.000	
9	Kaso 5/7 (kayu Meranti)	m^3		4.300.000		4.300.000	
C	**KELOMPOK LOGAM & MINYAK**						
1	Paku Biasa 1 cm - 3 cm	kg	M. 76	18.700		18.700	
2	Paku Biasa 4 cm - 7 cm	kg	M. 77	18.700		18.700	
3	Paku Seng Gelombang	kg	M. 78	27.500		27.500	
4	Paku Payung	kg		54.500		54.500	
5	Mur Baut Ø 10	bh				10.000	
F	**KELOMPOK ALAT-ALAT BANTU**						
1	Bodem	bh	E. 20	85.000		85.000	
2	Waterpass	Hari-Sewa	E. 34	60.000		60.000	
3	Rol meter	bh		60.000		60.000	
G	**KESEHATAN DAN KESELAMATAN KERJA**						
1	Spanduk uk. 95x150 cm	Bh		85.000		85.000	
2	Papan Informasi K3 (banner uk. 60x80cm +bing	Bh		100.000		100.000	
3	Helm	Bh		40.000		40.000	
4	Masker 1box@ 50bh	box		19.000		19.000	
5	Sarung Tangan	Pak		28.000		28.000	
6	Sepatu Keselamatan	Pasang		118.000		118.000	
7	Rompi	Set		37.500		37.500	
8	Rambu K3 (banner uk. 40x60cm +bingkai kayu	Bh		45.000		45.000	
	)						

* Disesuaikan dengan harga yang digunakan di lokasi masing-masing
* Dipakai harga satuan rata - rata

DAFTAR PENDATAAN HARGA SATUAN BAHAN/MATERIAL

Program : Pembangunan Pengembangan UnitUsaha Ekowisata BMC
Pekerjaan : Pembangunan Pengembangan Sarana Prasarana Ekowisata
Lokasi : Desa Banyuurip Kecamatan Ujungpangkah Kabupaten Gresik
Tahun Anggara : 2021

[illegible]	[illegible]	[illegible]		Harga Satuan (Rp.)	Upah/ Biaya [illegible] portasi (Rp.)	TOTAL Harga [illegible] (Rp.)	Spesifi [illegible] Tehnis	[illegible]
1	2	3	4		6		7	8
I	BAHAN / MATERIAL							
A	KELOMPOK AIR TANAH BATUAN DAN BETON							
1	Kaca 5 mm	m2		130.000				
2	Kunci tanam	bh		150.000				
3	Asbes Gelombang kecil tebel 4mm	lbr		71.000				
4	Seng Plasik fiber	lbr		60.000				
B	KELOMPOK KAYU							
1	Kayu Bengkiral	m^3		10.915.400	-		-	
2	Kayu Papan Bengkiral	m^3		11.786.900	-		-	
3	Kayu Papan Klas 2 (Kamper Medan)	m^3	M. 45	11.500.000			-	
4	Kayu Papan Klas 3 (Borneo Super)	m^3	M. 46	3.410.000			-	
4	Kayu Balok Klas 2 (Kamper Banjar)	m^3	M. 47	8.575.000			-	
5	Kayu Balok Klas 2 (Kamper Samarinda)	m^3	M. 48	8.575.000			-	
6	Kayu Balok Klas 2 (Kamper Medan)	m^3	M. 49	8.575.000			-	
7	Kayu Begisting	m^3	M. 53	4.700.000			-	
8	Kaso 5/7 (kayu MC)	m^3	M. 54	4.300.000			-	
9	Kaso 5/7 (kayu Meranti)	m^3		4.300.000			-	
C	KELOMPOK LOGAM & MINYAK							
1	Paku Biasa 1 cm - 3 cm	kg	M. 76	18.700			-	
2	Paku Biasa 4 cm - 7 cm	kg	M. 77	18.700			-	
3	Paku Seng Gelombang	kg	M. 78	27.500			-	
4	Paku Payung	kg		54.500				
5	Mur Baut Ø 10	bh		10.000				
G	KESEHATAN DAN KESELAMATAN KERJA							
1	Spanduk uk. 95x150 cm	Bh		85.000			-	
2	Papan Informasi K3 (banner uk. 60x80cm +bingkai kayu)	Bh		100.000			-	
3	Helm	Bh		40.000			-	
4	Masker 1box@ 50bh	box		19.000			-	
5	Sarung Tangan	Pak		28.000			-	
6	Sepatu Keselamatan	Pasang		118.000			-	
7	P3K	Set		27.500			-	
8	Rambu K3 (banner uk. 40x60cm +bingkai kayu)	Bh		45.000			-	

* Disesuaikan dengan harga yang digunakan di lokasi masing-masing
* Dipakai harga satuan rata - rata

RENCANA ANGGARAN BIAYA
DESA BANYUURIP KECAMATAN UJUNGPANGKAH
TAHUN ANGGARAN 2024

1. Bidang : Pembinaan Kemasyarakatan
2. Sub Bidang : Sub Bidang Ketentraman, Ketertiban Umum dan Perlindungan Masyarakat
3. Kegiatan : Koordinasi Pembinaan Keamanan, Ketertiban dan Perlindungan Masyarakat Skala Lokal Desa (Operasional Linmas)
4. Waktu Pelaksanaan : Januari s/d Desember 2024
5. Sumber Dana : PAD

Rincian Pendanaan :

No	URAIAN	VOL	SAT	JML	HARGA SATUAN (Rp.)	JUMLAH (Rp.)
1	*2*	*3*	*4*	*5*	*6*	*7*
	Belanja Barang dan Jasa :					
	Belanja Jasa Honorarium Rapat					
1	Honorarium Rapat Linmas	1	OK	33	35.000,00	1.155.000,00
	Belanja Cetak dan Penggandaan					
1	Penggandaan	1	Lbr	650	300,00	195.000,00
	Belanja Perjalanan Dinas					
1	Biaya Perjalanan Dinas	1	OK	3	50.000,00	150.000,00
JUMLAH (Rp.)						**1.500.000**

Disetujui/Mengesahkan ;
KEPALA DESA BANYUURIP

IHSANUL HARIS, S.Pd.

Banyuurip, 23 September 2023
Ketua Tim Penyusun RKPDes

M. BISRUL KHAFID, S. IP.

RENCANA ANGGARAN BIAYA
DESA BANYUURIP KECAMATAN UJUNGPANGKAH
TAHUN ANGGARAN 2024

1.	Bidang	: Pembinaan Kemasyarakatan
2	Sub Bidang	: Sub Bidang Ketentraman, Ketertiban Umum dan Perlindungan Masyarakat
3	Kegiatan	: Penguatan dan Peningkatan Kapasitas Tenaga Keamanan/ Ketertiban oleh Pemdes
4	Waktu Pelaksanaan	: Januari s/d Desember 2024
5	Sumber Dana	: PAD

Rincian Pendanaan:

No	URAIAN	VOL	SAT	JML	HARGA SATUAN (Rp.)	JUMLAH (Rp.)
1	*2*	*3*	*4*	*5*	*6*	*7*
	Belanja Barang dan Jasa :					
	Belanja Konsumsi Rapat					
1	Nasi Kotak	1	Porsi	35	25.000,00	875.000,00
2	Snack	1	Porsi	35	7.500,00	262.500,00
	Belanja Jasa Honorarium					
1	Honorarium Peserta	1	OK	33	100.000,00	3.300.000,00
2	Honorarium Pemateri	1	OJ	2	900.000,00	1.800.000,00
	Cetak dan Penggandaan					
1	Penggandaan	1	Lbr	375	300,00	112.500,00
2	Cetak Banner	1	Pkt	1	150.000,00	150.000,00
JUMLAH (Rp.)						**6.500.000**

Disetujui/Mengesahkan ;
KEPALA DESA BANYUURIP

IHSANUL HARIS, S.Pd.

Banyuurip, 23 September 2023
Ketua Tim Penyusun RKPDes

M. BISRUL KHAFID, S. IP.

RENCANA ANGGARAN BIAYA
DESA BANYUURIP KECAMATAN UJUNGPANGKAH
TAHUN ANGGARAN 2024

1.	Bidang	: Pembinaan Kemasyarakatan
2	Sub Bidang	: Sub Bidang Kebudayaan dan Keagamaan
3	Kegiatan	: Penyelenggaraan Festival Kesenian, Adat/ Kebudayaan, dan Keagamaan (HUT RI)
4	Waktu Pelaksanaan	: Januari s/d Desember 2024
5	Sumber Dana	: DLL

Rincian Pendanaan :

No	URAIAN	VOL	SAT	JML	HARGA SATUAN (Rp.)	JUMLAH (Rp.)
1	*2*	*3*	*4*	*5*	*6*	*7*
	Belanja Barang dan Jasa :					
	Belanja Konsumsi					
1	Konsumsi Acara	1	OK	500	12.500	6.250.000,00
	Belanja Jasa Honorarium					
1	Bantuan Honorarium Sosialisasi pembentukan panitia	1	OK	40	25.000	1.000.000,00
2	Honorarium Rapat panitia	1	OK	40	25.000	1.000.000,00
3	Honor Penceramah	1	OK	1	1.000.000	1.000.000,00
	Belanja Perlengkapan					-
1	Sound system	1	Pkt	1	875.000	875.000,00
2	panggung	1	Pkt	1	1.400.000	1.400.000,00
3	sewa tikar	1	Bh	10	7.500	75.000,00
	Cetak dan penggandaan					-
1	Penggandaan	1	Lbr	500	300	150.000,00
2	Banner	1	Pkt	1	250.000	250.000,00
JUMLAH (Rp.)						**12.000.000**

Disetujui/Mengesahkan ;
KEPALA DESA BANYUURIP

KEPALA DESA BANYUURIP

IHSANUL HARIS, S.Pd.

Banyuurip, 23 September 2023
Ketua Tim Penyusun RKPDes

M. BISRUL KHAFID, S.IP.

RENCANA ANGGARAN BIAYA
DESA BANYUURIP KECAMATAN UJUNGPANGKAH
TAHUN ANGGARAN 2024

1. Bidang : Pembinaan Kemasyarakatan
2. Sub Bidang : Sub Bidang Kebudayaan dan Keagamaan
3. Kegiatan : Insentif Moden Desa
4. Waktu Pelaksanaan : Januari s/d Desember 2024
5. Sumber Dana : DLL

Rincian Pendanaan :

No	URAIAN	VOL	SAT	JML	HARGA SATUAN (Rp.)	JUMLAH (Rp.)
1	2	3	4	5	6	7
	Belanja Barang dan Jasa :					
	Belanja Jasa Honorarium					
1	Insentif Moden Laki-laki	1	Org	2	250.000,00	500.000,00
2	Insentif Moden Perempuan	1	Org	2	250.000,00	500.000,00
JUMLAH (Rp.)						**1.000.000**

Diajukan / Mengesahkan ;
KEPALA DESA BANYUURIP

KEPALA DESA BANYUURIP

IHSANUL HARIS, S.Pd.

Banyuurip, 23 September 2023
Ketua Tim Penyusun RKPDes

M. BISRUL KHAFID, S.IP.

RENCANA ANGGARAN BIAYA
DESA BANYUURIP KECAMATAN UJUNGPANGKAH
TAHUN ANGGARAN 2024

1. Bidang : Pembinaan Kemasyarakatan
2. Sub Bidang : Sub Bidang Kepemudaan dan Olahraga
3. Kegiatan : Pembinaan Karang Taruna
4. Waktu Pelaksanaan : Januari s/d Desember 2024
5. Sumber Dana : PBH

Rincian Pendanaan :

No	URAIAN	VOL	SAT	JML	HARGA SATUAN (Rp.)	JUMLAH (Rp.)
1	*2*	*3*	*4*	*5*	*6*	*7*
	Belanja Barang dan Jasa :					
	Belanja ATK					
1	Bolpoin	1	Pack	1	30.000	30.000,00
2	Buku agenda	1	Bh	4	17.500	70.000,00
3	Kertas HVS	1	Rim	2	55.000	110.000,00
	Cetak/Penggandaan					
1	Penggandaan	1	Lbr	800	300	240.000,00
	Belanja Jasa Honorarium					
1	Bantuan Honor Rapat	6	OK	40	25.000	6.000.000,00
	Pakaian Dinas					
1	Seragam	1	Bh	30	285.000	8.550.000,00
JUMLAH (Rp.)						**15.000.000**

Disetujui/Mengesahkan ;
KEPALA DESA BANYUURIP

PEMERINTAH KABUPATEN GRESIK
KEPALA DESA BANYUURIP
IHSANUL HARIS, S.Pd
KECAMATAN UJUNGPANGKAH

Banyuurip, 23 September 2023
Ketua Tim Penyusun RKPDes

M. BISRUL KHAFID, S.IP.

RENCANA ANGGARAN BIAYA
DESA BANYUURIP KECAMATAN UJUNGPANGKAH
TAHUN ANGGARAN 2024

1. Bidang : Pembinaan Kemasyarakatan
2. Sub Bidang : Sub Bidang Kelembagaan Masyarakat
3. Kegiatan : Pembinaan LPMD
4. Waktu Pelaksanaan : Januari s/d Desember 2024
5. Sumber Dana : PAD

Rincian Pendanaan :

No	URAIAN	VOL	SAT	JML	HARGA SATUAN (Rp.)	JUMLAH (Rp.)
1	*2*	*3*	*4*	*5*	*6*	*7*
	Belanja Barang dan Jasa :					
	Belanja Jasa Honorarium					
1	Bantuan Honorarium Rapat	1	OK	11	25.000,00	275.000,00
	Belanja ATK					
1	Buku agenda	1	Bh	2	17.500	35.000,00
2	Map snail	1	Pack	1	35.000	35.000,00
3	Bolpoin	1	Pack	1	32.500	32.500,00
	Cetak dan Penggandaan					
1	Penggandaan	1	Lbr	75	300	22.500,00
	Belanja Pakaian Dinas					
1	Baju Dinas	1	Bh	11	100.000	1.100.000,00
JUMLAH (Rp.)						**1.500.000**

Disetujui/Mengesahkan ;
KEPALA DESA BANYUURIP

KEPALA DESA
BANYUURIP
IHSANUL HARIS, S.Pd.

Banyuurip, 23 September 2023
Ketua Tim Penyusun RKPDes

M. BISRUL KHAFID, S.IP.

RENCANA ANGGARAN BIAYA
DESA BANYUURIP KECAMATAN UJUNGPANGKAH
TAHUN ANGGARAN 2024

1. Bidang : Pembinaan Kemasyarakatan
2. Sub Bidang : Sub Bidang Kelembagaan Masyarakat
3. Kegiatan : Pembinaan PKK
4. Waktu Pelaksanaan : Januari s/d Desember 2024
5. Sumber Dana : ADD / DLL / PBH

Rincian Pendanaan :

No	URAIAN	VOL	SAT	JML	HARGA SATUAN (Rp.)	JUMLAH (Rp.)
1	*2*	*3*	*4*	*5*	*6*	*7*
	Belanja Barang dan Jasa :					
	Belanja Perlengkapan Pertemuan Rutin PKK					
1	Perlengkapan Pertemuan	12	Pkt	1	400.000,00	4.800.000,00
	Cetak dan Penggandaan					
1	Penggandaan	1	Lbr	500	300,00	150.000,00
2	Penjilidan	1	Bh	4	12.500,00	50.000,00
PBH						***5.000.000***
	Belanja Barang dan Jasa :					
	Belanja Pakaian Dinas					
1	Seragam PKK	1	Pkt	20	250.000,00	5.000.000,00
DLL						***5.000.000***
	Belanja Barang dan Jasa :					
	Cetak dan Penggandaan					
1	Buku POKJA	1	Pkt	50	25.000,00	1.250.000,00
	Belanja Pakaian Dinas					
1	Seragam PKK	1	Pkt	15	250.000,00	3.750.000,00
ADD						***5.000.000***
JUMLAH (Rp.)						**15.000.000**

Disetujui/Mengesahkan ;
KEPALA DESA BANYUURIP

IHSANUL HARIS, S.Pd.

Banyuurip, 23 September 2023
Ketua Tim Penyusun RKPDes

M. BISRUL KHAFID, S.IP.

RENCANA ANGGARAN BIAYA
DESA BANYUURIP KECAMATAN UJUNGPANGKAH
TAHUN ANGGARAN 2024

1. Bidang : Pembinaan Kemasyarakatan
2 Sub Bidang : Sub Bidang Kelembagaan Masyarakat
3 Kegiatan : Pelaksanaan Bulan Bhakti Gotong Royong Masyarakat
4 Waktu Pelaksanaan : Januari s/d Desember 2024
5 Sumber Dana : PAD

Rincian Pendanaan :

No	URAIAN	VOL	SAT	JML	HARGA SATUAN (Rp.)	JUMLAH (Rp.)
1	*2*	*3*	*4*	*5*	*6*	*7*
	Belanja Barang dan Jasa :					
	Konsumsi					
1	Nasi kotak	1	OK	285	25.000,00	7.125.000,00
2	Air mineral	1	Dus	20	25.000,00	500.000,00
	Perlengkapan					
1	Pecok	1	Bh	10	25.000,00	250.000,00
2	Arit	1	Bh	10	40.000,00	400.000,00
3	Sapu	1	Bh	10	22.500,00	225.000,00
JUMLAH (Rp.)						**8.500.000**

Disetujui/Mengesahkan ;
KEPALA DESA BANYUURIP

KEPALA DESA BANYUURIP

IHSANUL HARIS, S.Pd.

Banyuurip, 23 September 2023
Ketua Tim Penyusun RKPDes

M. BISRUL KHAFID, S.IP.

RENCANA ANGGARAN BIAYA
DESA BANYUURIP KECAMATAN UJUNGPANGKAH
TAHUN ANGGARAN 2024

1. Bidang : Pembinaan Kemasyarakatan
2. Sub Bidang : Sub Bidang Kelembagaan Masyarakat
3. Kegiatan : Penguatan Kapasitas RT, RW, dan Lembaga Desa Lainnya
4. Waktu Pelaksanaan : Januari s/d Desember 2024
5. Sumber Dana : PBH

Rincian Pendanaan :

No	URAIAN	VOL	SAT	JML	HARGA SATUAN (Rp.)	JUMLAH (Rp.)
1	2	3	4	5	6	7
	Belanja Barang dan Jasa :					
	Belanja Honorarium					
1	Bantuan Honorarium Peserta	1	OK	180	50.000,00	9.000.000,00
2	Honorarium Pemateri	1	OJ	2	1.000.000,00	2.000.000,00
	Cetak dan Penggandaan					
1	Cetak Banner	1	Pkt	1	200.000,00	200.000,00
2	Penggandaan materi	1	Lbr	1000	300,00	300.000,00
	Belanja Perlengkapan Lainnya					
1	Transportasi dan Akomodasi	1	Pkt	1	3.500.000,00	3.500.000,00
JUMLAH (Rp.)						**15.000.000**

Disetujui/Mengesahkan ;
KEPALA DESA BANYUURIP

KEPALA DESA BANYUURIP

IHSANUL HARIS, S.Pd.

Banyuurip, 23 September 2023
Ketua Tim Penyusun RKPDes

M. BISRUL KHAFID, S.IP.

RENCANA ANGGARAN BIAYA
DESA BANYUURIP KECAMATAN UJUNGPANGKAH
TAHUN ANGGARAN 2024

1	Bidang	: PEMBERDAYAAN MASYARAKAT
2	Kegiatan	: Program Ketahanan pangan Nabati & Hewani (Pengadaan Bibit Tanaman)
3	Sumber Dana	: DANA Desa
4	Volume	: 1600 Kepala Keluarga
5	Waktu Pelaksanaan	: Januari S/d Desember 2024

Rincian Pendanaan :

No	URAIAN	VOL	SAT	JML	HARGA SATUAN (Rp.)	JUMLAH (Rp.)
1	2	3	4	5	6	7
	BELANJA MODAL					
1	Bibit Tanaman Kelengkeng	1	Ls	1	211.718.400	211.718.400,00
					JUMLAH (Rp.)	**211.718.400,00**

Disetujui / Mengesahkan ;
KEPALA DESA BANYUURIP

KEPALA DESA BANYUURIP

IHSANUL HARIS, S. Pd

diverifikasi Oleh ;
PTPKD Desa Banyuurip
Sek. Desa Banyuurip

M. BISRUL KHAFID, S. IP

Banyuurip, 23 September 2023
Pelaksana Kegiatan

ALIMAN

RENCANA ANGGARAN BIAYA
DESA BANYUURIP KECAMATAN UJUNGPANGKAH
TAHUN ANGGARAN 2024

1. Bidang : PEMBANGUNAN DESA
2. Kegiatan : Pembangunan / Pengerukan Kali Proyek TPI
3 Volume : 7 M x 5 x 350 M
4 Lokasi : Kali Proyek TPI Desa Banyuurip
5 Waktu Pelaksanaan : Januari S/d Desember 2023

Rincian Pendanaan :

No	URAIAN	VOL	SAT	JML	HARGA SATUAN (Rp.)	JUMLAH (Rp.)
1	*2*	*3*	*4*	*5*	*6*	*7*
A	**PEKERJAAN PERSIAPAN**					
1	Pemasangan Pantok	1	Ls	1	5.000.000,00	5.000.000,00
2	Mobilisasi / Demobilitasi	1	Ls	1	25.000.000	25.000.000,00
3	Pekerjaan Papan Nama Proyek	1	Ls	1	500.000	500.000,00
4	Pekerjaan Pembersihan Lokasi	1	Ls	1	2.500.000	2.500.000,00
B	**PEKERJAAN TANAH**					
1	Pekerjaan Galian Sungai/Kali	1	Jam	209	550.000	114.950.000,00
2	Sewa kapal Tongkang	1	Bln	1	50.000.000	50.000.000,00
C	**LAIN-LAIN**					
	Biaya Operasional	1	OH	1	2.050.000	2.050.000,00
					JUMLAH	**200.000.000,00**

Diketahui/Menyetujui ;
Kepala Desa Banyuurip

PEMERINTAH KABUPATEN GRESIK
KEPALA DESA BANYUURIP
KECAMATAN UJUNGPANGKAH

IHSANUL HARIS, S. Pd

diverifikasi Oleh ;
PTPKD Desa Banyuurip
SEKRETARIS DESA BANYUURIP

M. BISRUL KHAFID, S.IP

Banyuurip, 22 September 2023
Pelaksana Kegiatan

ALIMAN

RENCANA ANGGARAN BIAYA (RAB)

DESA : BANYUURIP
KECAMATAN : UJUNGPANGKAH
KABUPATEN : GRESIK
PROVINSI : JAWA TIMUR

No.RAB : .....
BIDANG : Pemb. Sarana Prasarana Desa
KEGIATAN : Pemb. Pengurukan TPI Bangsalsari RT 01/01
VOLUME : 6 M x 12 M x 2,5 M

NO	URAIAN	Volume	Satuan	Harga Satuan Rp	Jumlah Total Rp	Jumlah
	a	b	c	d	e = b x d	f
1.	BAHAN					
1.1	Pedel	180,00	M3	Rp 135.000	Rp 24.300.000	
					Sub Total 1)	Rp 24.300.000
2.	ALAT					
2.1	Alat Bantu	1,00	Ls	Rp 175.000	Rp 175.000	
					Sub Total 2)	Rp 175.000
3.	UPAH					
3.1	Pekerja	34,00	OH	Rp 120.000	Rp 4.080.000	
					Sub Total 3)	Rp 4.080.000
4.	LAIN-LAIN					
4.1	Operasional Kegiatan	1	Ls	Rp -	Rp -	
					Sub Total 4)	Rp -
	Total Biaya (Sub total 1 + 2 + 3 + 4)					Rp 28.555.000

disetujui/Mengesahkan
KEPALA DESA BANYUURIP

KEPALA DESA BANYUURIP

IHSANUL HARIS, S. Pd

diverifikasi Oleh ;
TPPKD Desa Banyuurip
SEK. DESA BANYUURIP

M. BISRUL KHAFID, S. IP

Banyuurip, 13 September 2023
Pelaksana Kegiatan

ALIMAN

Rencana Anggaran Biaya (RAB)

Dana : BK KHUSUS

Untuk kegiatan : Pembangunan Jalan Paving

Lokasi : PENGURUKAN TPI BANGSALSARI RT 01 RW 01
Kecamatan Ujungpangkah Kabupaten Gresik

Volume : 1 unit

Ukuran : 6 M x 12 M x 2.5 M

No	Komponen	Satuan	Volume	Harga satuan (Rp)	Sub total (Rp)
1	2	3	4	5	6
I	Tenaga				
	1 Pekerja/buruh tak terampil	Org	34,00	120.000,00	4.080.000
	2 Tukang/buruh terampil	Org		150.000,00	-
	Jumlah				**4.080.000**
II	Bahan				
	1 Pedel	M3	180,00	135.000,00	24.300.000
	2 Pasir pasang	M3		380.000,00	-
	3 Semen	Zak		66.000,00	-
	4 Batu Bata UMPAK	Bh	0,00	6.500,00	-
	Jumlah				**24.300.000**
III	Peralatan				
	1 Alat bantu	Ls	1	175.000	175.000
	2 BOP Kegiatan	Ls	1		0,00
	Jumlah				**175.000**
Total (a+b+c+d)					**28.555.000**
Dibulatkan					**28.555.000**

Keterangan :

Harga satuan dan upah sudah termasuk pajak

Disahkan/disetujui
Kepala Desa Banyuurip

PEMERINTAH KABUPATEN GRESIK
KEPALA DESA BANYUURIP
IHSANUL HARIS, S.Pd
KECAMATAN UJUNGPANGKAH


Pelaksana Kegiatan
Desa Banyuurip

ALIMAN


Kabupaten	: GRESIK	**Take Of Sheet**	**Jenis Prasarana** : Pengurukan TPI Bangsalsari
Kecamatan	: UJUNGPANGKAH		**Lokasi** : TPI Bangsalsari RT 01 Rw 01
Desa	: Banyuurip		**Volume** : 6 M X 12 M x 2,5 M

Sketsa

I. Urugan Pedel urug tebal 0.30 cm

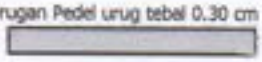

II. Pemasangan Batu UMPAK Uk 0.25 x 0.25

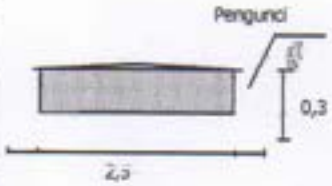

P	X	L	X	T		Vol.	Sat
6	x	12	x	2,5	=	180	m3
6	x	12	x	2,5	=	180	m3
Luasan =		6	x	11,5	=		69 m2
		0	x	3,8	=		0 m2
							69 m2
			x	2	=		0 m'
Batu UMPAK							
=			x	2	=		0 bh
=		0	:	6	=	**0**	**m2**


Pekerjaan Galian Tanah

P	x	L	x	T	x		
0	x	0,3	x	0,15	x	2	
					=		**0 m3**


Rabat beton

P	x	l	x	t			
0	x	0,25	x	0,05	=		0 m3

Tanggal Survey		Dibuat oleh :

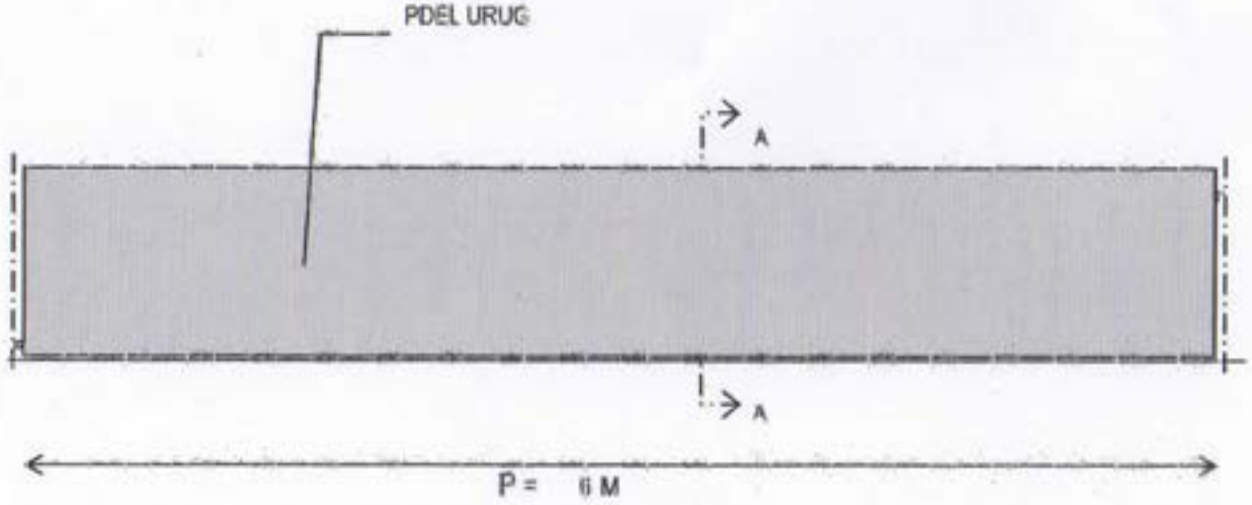

TAMPAK ATAS

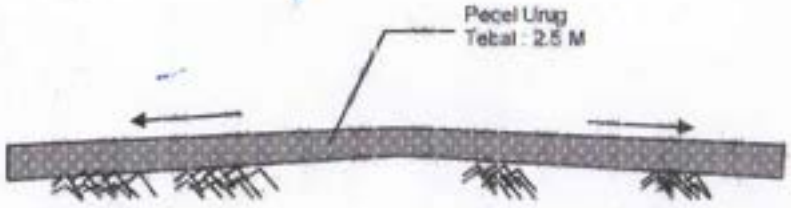

L = 12 M

POT. A - A

PROGRAM KEGIATAN
DANA DESA
TAHUN ANGGARAN 2024

KABUPATEN GRESIK

KECAMATAN	UJUNGPANGKAH

DESA
BANYUURIP

LOKASI
TPI DUSUN BANGSALSARI RT 03 RW 02

JENIS KONSTRUKSI
PENGURUKAN TPI BANGSALSARI RT 01 RW 01

PELAKSANA	TANDA TANGAN
KETUA ALIMAN	
PENANGGUNG JAWAB	
KEPALA DESA IHSANUL HARIS, S. PH	
DIGAMBAR	

Lembar ..... Dari ..... Lembar

RENCANA ANGGARAN BIAYA
DESA BANYUURIP KECAMATAN UJUNGPANGKAH
TAHUN ANGGARAN 2024

1. Bidang : Pemberdayaan Masyarakat
2. Sub Bidang : Sub Bidang Peningkatan Kapasitas Aparatur Desa
3. Kegiatan : Peningkatan Kapasitas Kepala Desa
4. Waktu Pelaksanaan : Januari s/d Desember 2024
5. Sumber Dana : DLL

Rincian Pendanaan :

No	URAIAN	VOL	SAT	JML	HARGA SATUAN (Rp.)	JUMLAH (Rp.)
1	*2*	*3*	*4*	*5*	*6*	*7*
	Belanja Perjalanan Dinas					
	Biaya Kontribusi Peningkatan Kapasitas Kepala Desa					
	Biaya Kontribusi Kepala Desa	1	Org	1	3.800.000,00	3.800.000,00
JUMLAH (Rp.)						**3.800.000**

Disetujui/Mengesahkan ;
KEPALA DESA BANYUURIP

PEMERINTAH KABUPATEN GRESIK
KEPALA DESA BANYUURIP
KECAMATAN UJUNGPANGKAH

IHSANUL HARIS, S.Pd.

Banyuurip, 23 September 2023
Ketua Tim Penyusun RKPDes

M. BISRUL KHAFID, S.IP.

RENCANA ANGGARAN BIAYA
DESA BANYUURIP KECAMATAN UJUNGPANGKAH
TAHUN ANGGARAN 2024

1. Bidang : Pemberdayaan Masyarakat
2. Sub Bidang : Sub Bidang Peningkatan Kapasitas Aparatur Desa
3. Kegiatan : Peningkatan Kapasitas Perangkat Desa
4. Waktu Pelaksanaan : Januari s/d Desember 2024
5. Sumber Dana : DLL

Rincian Pendanaan :

No	URAIAN	VOL	SAT	JML	HARGA SATUAN (Rp.)	JUMLAH (Rp.)
1	2	3	4	5	6	7
	Belanja Perjalanan Dinas					
	Biaya Kontribusi Peningkatan Kapasitas Perangkat Desa					
	Sekretaris Desa	1	Org	1	3.300.000	3.300.000
	Perangkat Desa	1	Org	11	3.000.000	33.000.000
JUMLAH (Rp.)						**36.300.000**

Disetujui/Mengesahkan ;
KEPALA DESA BANYUURIP

KEPALA DESA
BANYUURIP

IHSANUL HARIS, S.Pd.

Banyuurip, 23 September 2023
Ketua Tim Penyusun RKPDes

M. BISRUL KHAFID, S.IP.

RENCANA ANGGARAN BIAYA
DESA BANYUURIP KECAMATAN UJUNGPANGKAH
TAHUN ANGGARAN 2024

1. Bidang : Pemberdayaan Masyarakat
2. Sub Bidang : Sub Bidang Peningkatan Kapasitas Aparatur Desa
3. Kegiatan : Peningkatan Kapasitas BPD
4. Waktu Pelaksanaan : Januari s/d Desember 2024
5. Sumber Dana : DLL / PBH

Rincian Pendanaan :

No	URAIAN	VOL	SAT	JML	HARGA SATUAN (Rp.)	JUMLAH (Rp.)
1	*2*	*3*	*4*	*5*	*6*	*7*
	Belanja Perjalanan Dinas					
	Biaya Kontribusi Peningkatan Kapasitas BPD					
1	Ketua BPD (DLL)	1	Org	1	3.300.000	3.300.000
2	Anggota BPD (DLL)	1	Org	1	3.000.000	3.000.000
3	Anggota BPD (PBH)	1	Org	7	3.000.000	21.000.000
JUMLAH (Rp.)						**27.300.000**

Disetujui/Mengesahkan ;
KEPALA DESA BANYUURIP

KEPALA DESA BANYUURIP

IHSANUL HARIS, S.Pd.

Banyuurip, 23 September 2023
Ketua Tim Penyusun RKPDes

M. BISRUL KHAFID, S.IP.

RENCANA ANGGARAN BIAYA
DESA BANYUURIP KECAMATAN UJUNGPANGKAH
TAHUN ANGGARAN 2024

1.	Bidang	: Pemberdayaan Masyarakat
2	Sub Bidang	: Pemberdayaan Perempuan, Perlindungan Anak, dan Keluarga
3	Kegiatan	: Penyediaan Iuran Jaminan Sosial Ketenagakerjaan Pekerja Rentan
4	Waktu Pelaksanaan	: Januari s/d Desember 2024
5	Sumber Dana	: DDS

Rincian Pendanaan :

No	URAIAN	VOL	SAT	JML	HARGA SATUAN (Rp.)	JUMLAH (Rp.)
1	*2*	*3*	*4*	*5*	*6*	*7*
1	Jaminan Sosial Ketenagakerjaan Pekerja Rentan (JKK dan JKN)	12	OB	100	16.800	20.160.000
JUMLAH (Rp.)						**20.160.000**

Disetujui dan Disahkan ;
KEPALA DESA BANYUURIP

KEPALA DESA
BANYUURIP

IHSANUL HARIS, S.Pd.

Banyuurip, 23 September 2023
Ketua Tim Penyusun RKPDes

M. BISRUL KHAFID, S.IP.

RENCANA ANGGARAN BIAYA
DESA BANYUURIP KECAMATAN UJUNGPANGKAH
TAHUN ANGGARAN 2024

1. Bidang : Pemberdayaan Masyarakat
2 Sub Bidang : Dukungan Penanaman Modal
3 Kegiatan : Penyertaan Modal BUMDes
4 Waktu Pelaksanaan : Januari s/d Desember 2024
5 Sumber Dana : DDS

Rincian Pendanaan :

No	URAIAN	VOL	SAT	JML	HARGA SATUAN (Rp.)	JUMLAH (Rp.)
1	2	3	4	5	6	7
	Biaya Permodalan					
1	Biaya Permodalan BUMDesma	1	Pkt	1	20.000.000	20.000.000
JUMLAH (Rp.)						**20.000.000**

Disetujui/Mengesahkan ;
KEPALA DESA BANYUURIP

PEMERINTAH KABUPATEN GRESIK
KEPALA DESA BANYUURIP
KECAMATAN UJUNGPANGKAH

INSANUL HARIS, S.Pd.

Banyuurip, 23 September 2023
Ketua Tim Penyusun RKPDes

M. BISRUL KHAFID, S.IP.

RENCANA ANGGARAN BIAYA
DESA BANYUURIP KECAMATAN UJUNGPANGKAH
TAHUN ANGGARAN 2024

1. Bidang : Penanggulangan Bencana, Keadaan Darurat, dan Mendesak
2 Sub Bidang : Sub Bidang Penanganan Keadaan Mendesak
3 Kegiatan : Penyaluran Bantuan Langsung Tunai (BLT-DD)
4 Waktu Pelaksanaan : Januari s/d Desember 2024
5 Sumber Dana : DDS

Rincian Pendanaan :

No	URAIAN	VOL	SAT	JML	HARGA SATUAN (Rp.)	JUMLAH (Rp.)
1	2	3	4	5	6	7
	Belanja Tak Terduga :					
1	Penyaluran BLT DD (74 KPM)	74	KPM	12	300.000,00	266.400.000,00
JUMLAH (Rp.)						**266.400.000**

Disetujui/Mengesahkan ;
KEPALA DESA BANYUURIP

KEPALA DESA BANYUURIP

IHSANUL HARIS, S.Pd.

Banyuurip, 23 September 2023
Ketua Tim Penyusun RKPDes

M. BISRUL KHAFID, S.IP.



PEMERINTAH DESA BANYUURIP
KECAMATAN UJUNGPANGKAH
KABUPATEN GRESIK

Jln. Pendidikan No. 17 Banyuurip Ujungpangkah Gresik 61154
Telp/Hp : 0858 8000 8224 Email :Pemdesbanyuurip.ujungpangkah@gmail.com